




Planausschnitt Park Spielbereiche

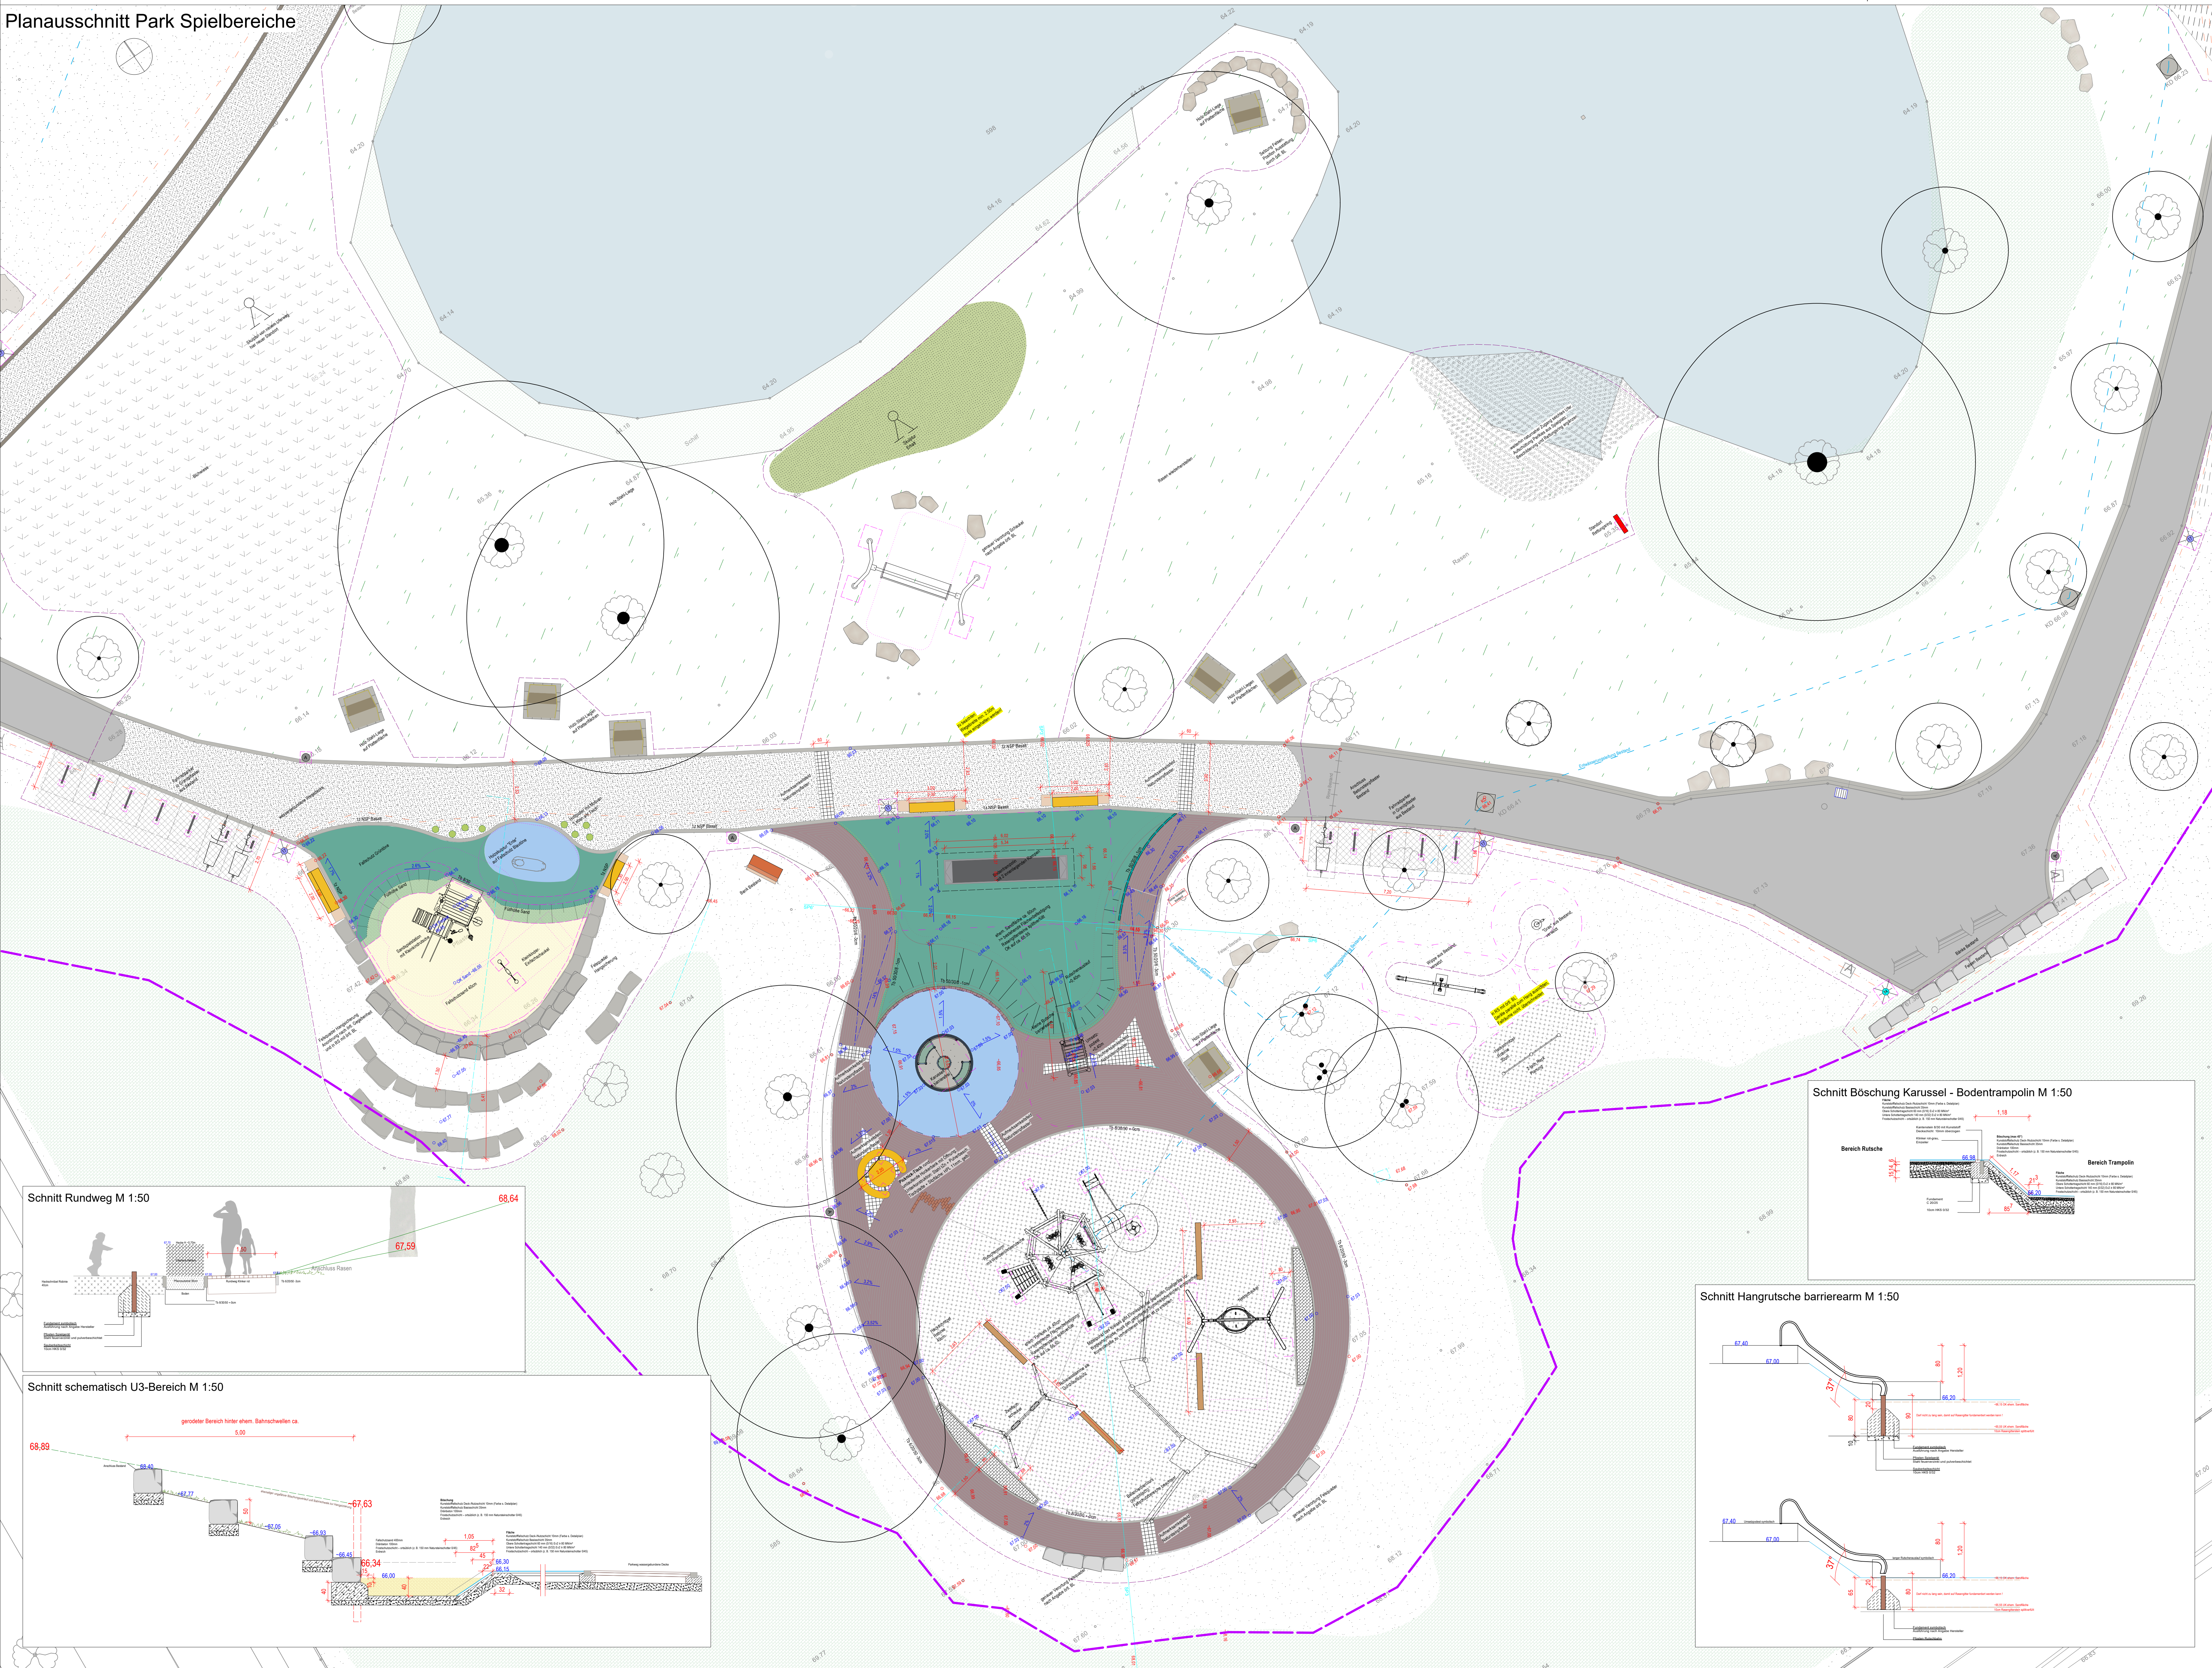


Schnitt Rundweg M 1:50

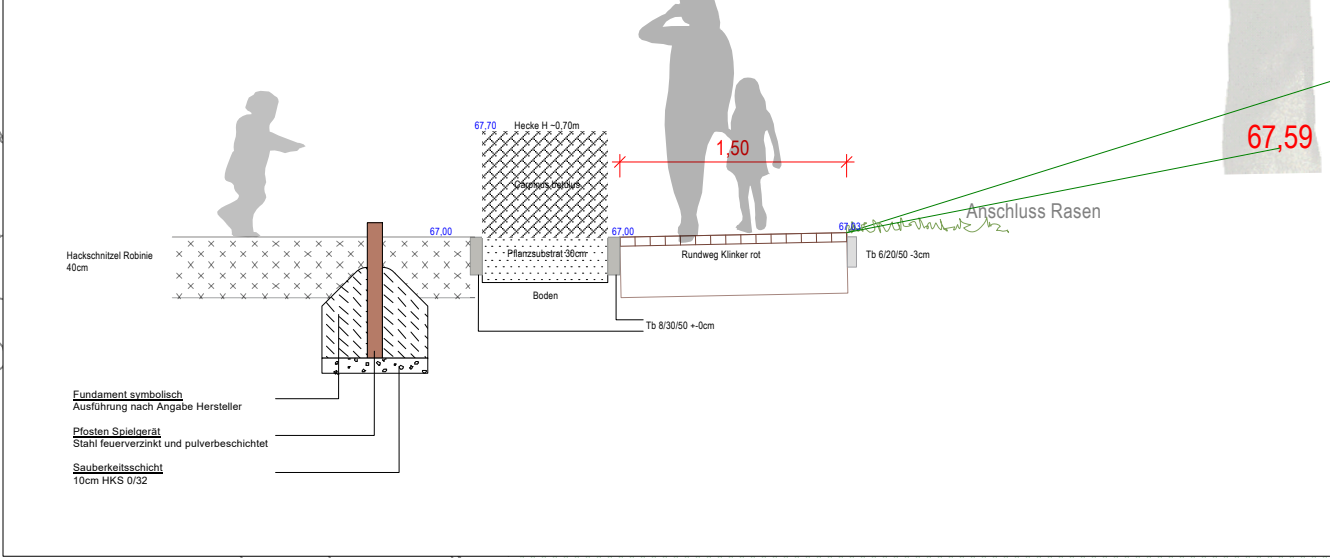


Schnitt schematisch U3-Bereich M 1:50

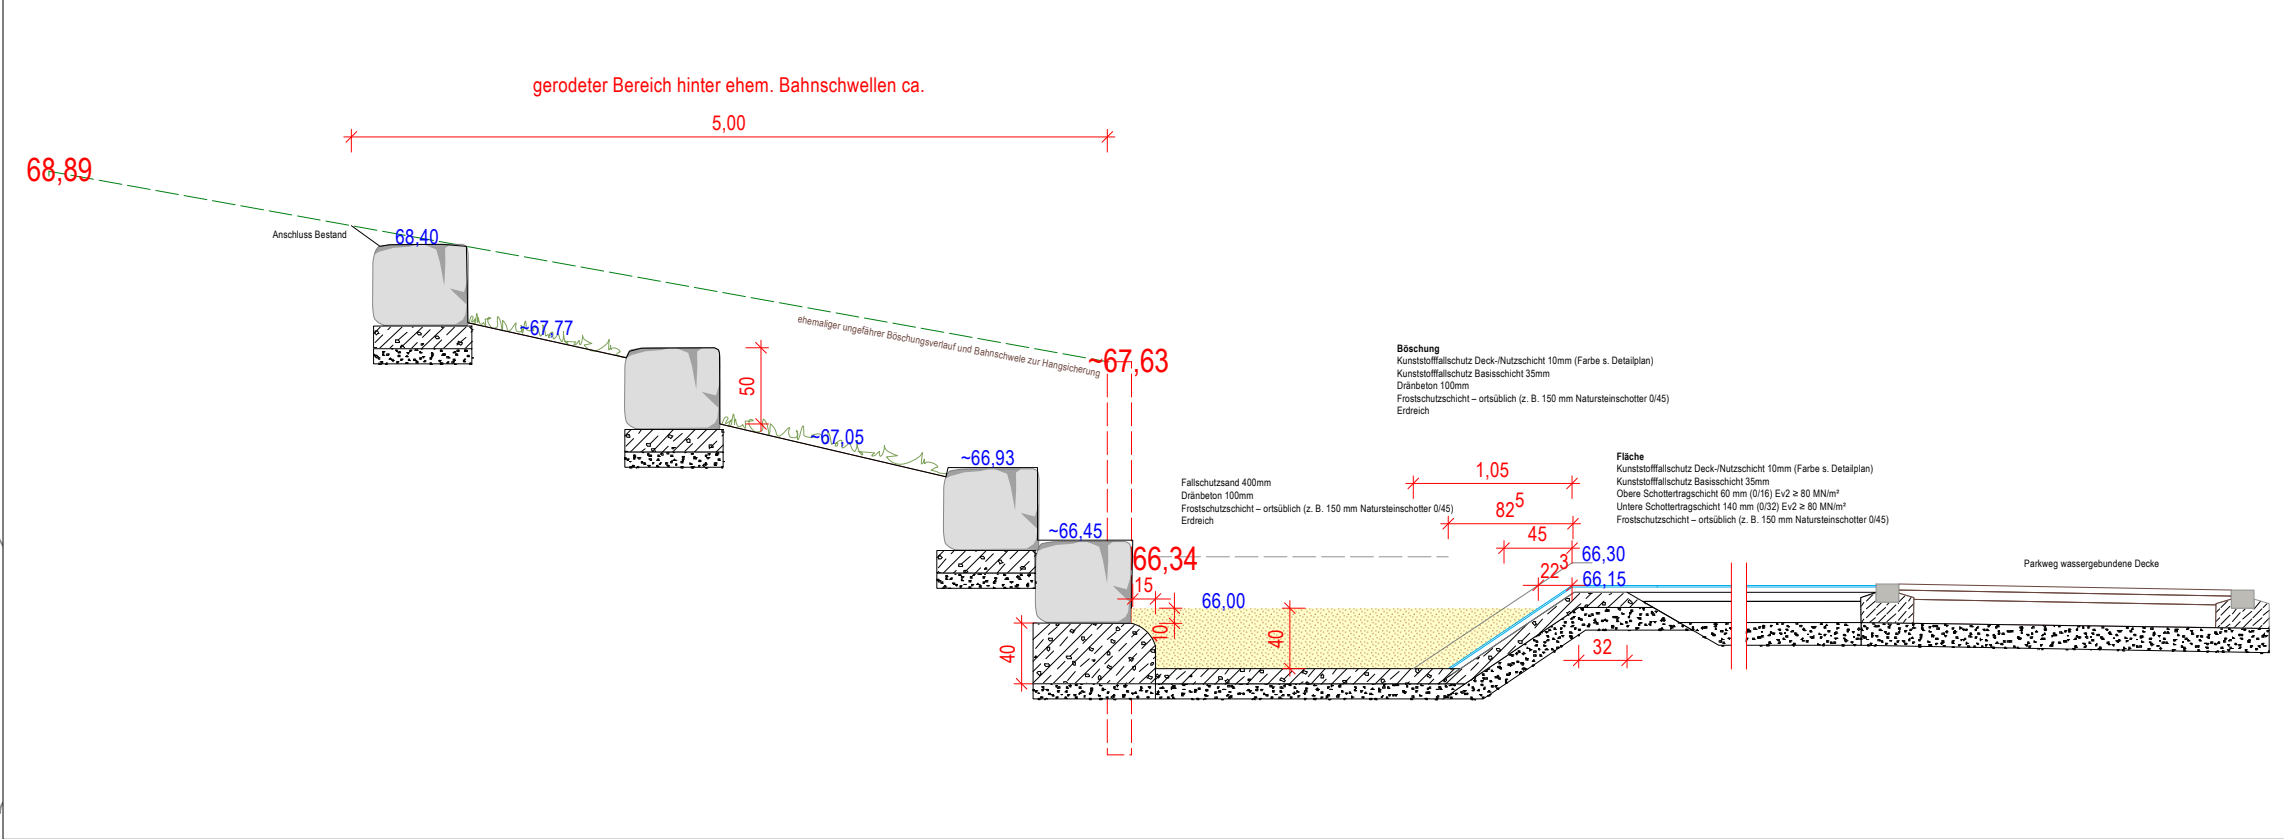

Schnitt Böschung Karussell - Bodentrampolin M 1:50

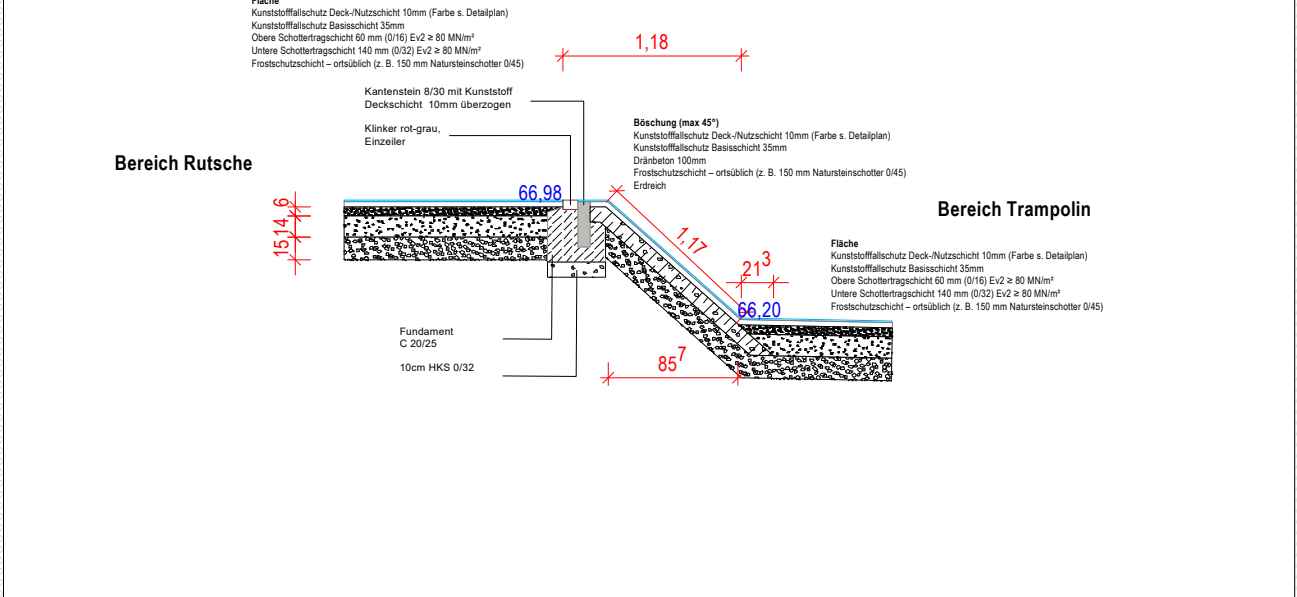

Schnitt Hangrutsche barrierearm M 1:50

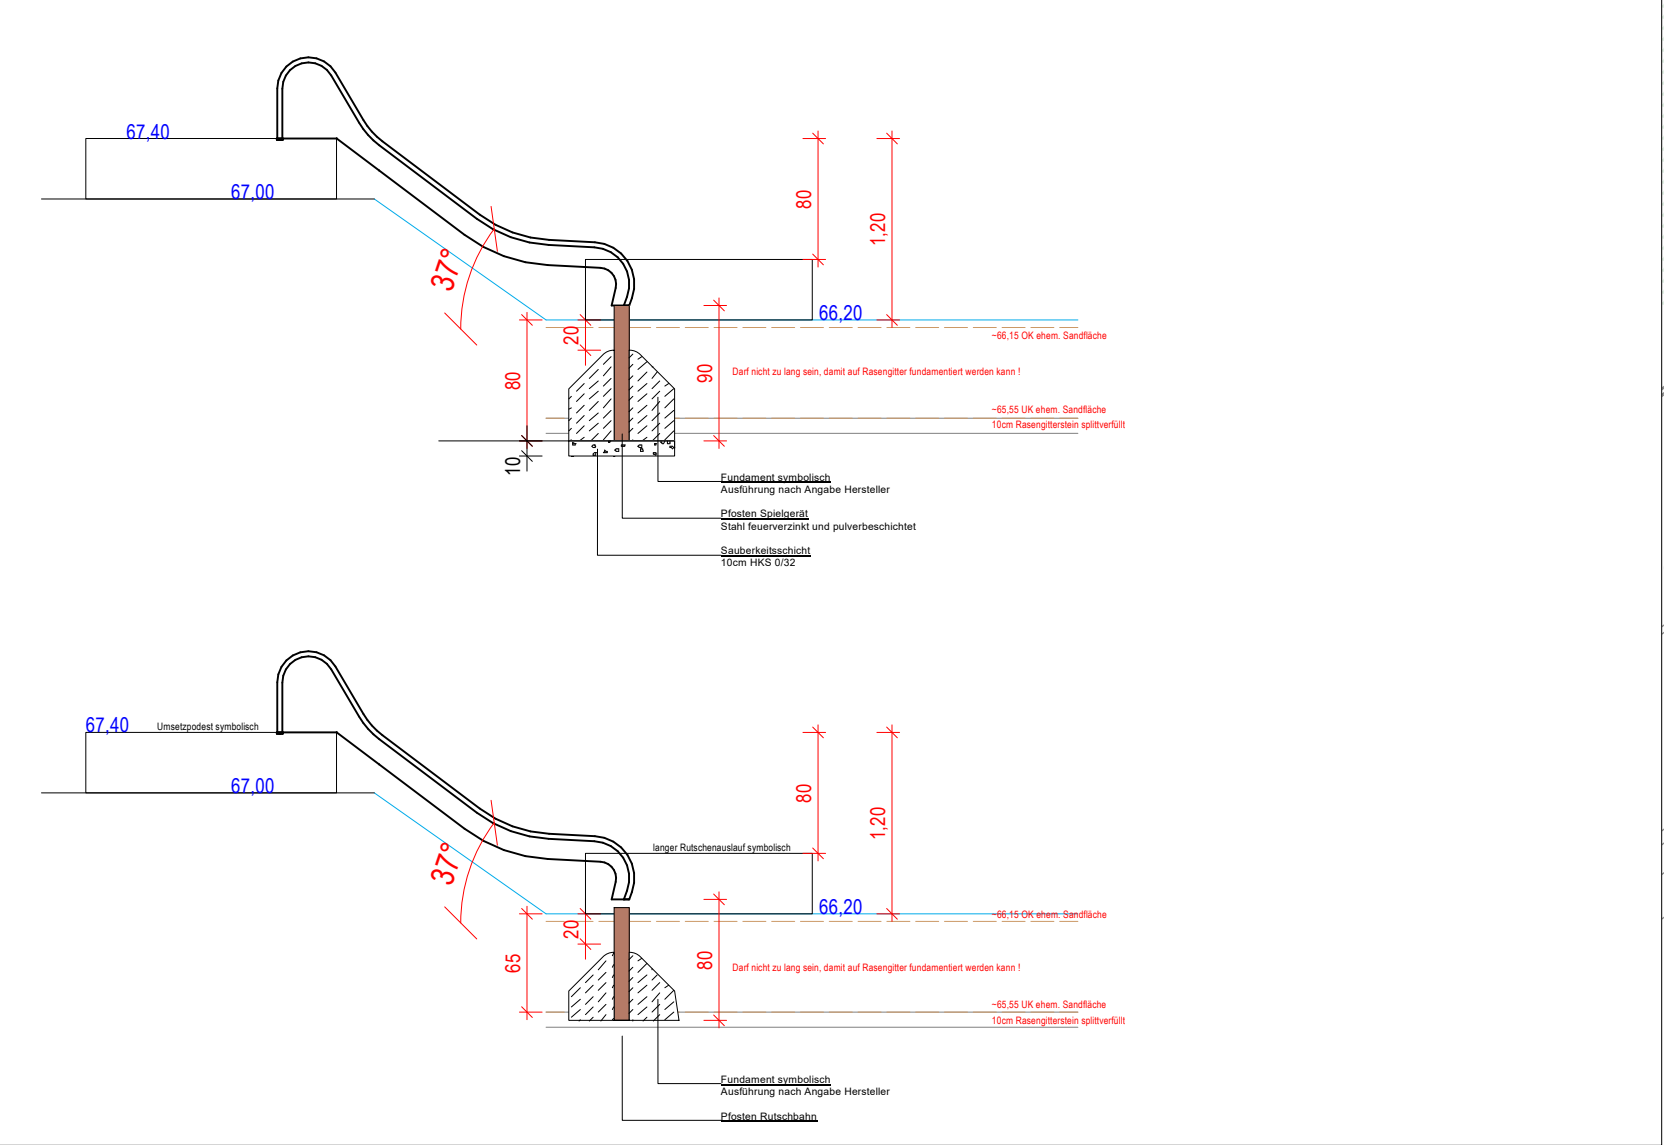

LEGENDE:

befestigte Flächen

	Klinker rot, wie Bestand 20/10/2 cm, Anstrichbereiche		Klinker rot, wie Bestand 20/10/2 cm, neue Flächen
	Klinker rot-grau, 20/10/2 cm		Grünpflaster Betonstein grau, 40/20/8 cm
	Klinker metallisch Eingang REWE, 24/11,5x cm		wassergebundene Decke, beige, Körnung 0/5
	Betonsteinplatte, gestrahlte u. geschliffene Oberfläche, 60/40/8 cm		Lavapflit, rot-grau-braun, Körnung 8/16
	Betonsteinpflaster, gestrahlte Oberfläche, 30/15/8 cm		Kunststoff-Fallschutz, blau-grün Töne
	Natursteinpflaster Segmentbogen, Basalt aus Bestand, ca. 9/11/10 cm		Fallschutz Hacksteinzettel
	Natursteinpflaster Reihe Aufmerksamkeitsfelder Tressen, ca. 9/11/10 cm		Fallschutzsand
	Fallschutzplatten anthrazit, 50/50/5cm, Kreuzfuge		Perlees aus Bestand
	Betonsteinplatten grau, 40/40/5cm, Kreuzfuge		

Einfassungen

	Einzelklinker rot befestigt / nur im Verlegfeld		Einzelklinker Natursteinpflaster, Basalt und Granit (s. Plan)
	Tiefbord 8/25/100cm grau Tiefbord 10/30/100cm grau		Einzelklinker Betonsteinpflaster gestrahlte Oberfläche, 30/15/8cm
	Tiefbord 8/25/50cm grau Tiefbord 8/30/50cm grau		KS Kunststoff (Bereich Fallschutzplatten FGZ)

Baukonstruktionen

	Betonfertigteil Sitzmauer freistehend / als Einfassung Hochbeete		Handlauf Treppenanlage, s. Detailplan 3041_5_1_D_06
	Betonblockstufen, gestrahlte Oberfläche mit Kontraststreifen		Ponton (Schwimmsteg-Anlage s. Detailplan 3041_5_2_D_12)

Vegetationsflächen

	Rasenansaat		Hecke
	Stauden-Gräser-Best		Gehölz Planung

Ausstattung

	Mastleuchte		Fahrradleihbügel
	Abfallbehälter		Fahrradleihbügel Lastenfahräder
	Hundekotbeutelpender		Ascher

Leitungen

	Abwasser Planung		Abwasserkanal Bestand
	Strom Planung		aktuelle Planunterlagen Bestandsunterlagen der Versorger sind vor Baubeginn zu sichten und zu berücksichtigen!

Höhen

	Bestandshöhe Vermesser Bestandshöhe interpoliert		Gelände
	Planungshöhe		Oberkante Mauer

Grenzen

	Bearbeitungsgrenzen Kleinflächen FGZ		Grenze Gesamtbetrachtungsgebiet
--	--------------------------------------	--	------------------------------------

Planungsflagen:
Planung Fußgängerzone mit Flächen für die Feuerwehr (11.07.2023)
Verkehrsplanung: Bereichsplanung (2023) (S. 100-101), Straßenplanung (2023) (S. 102-103)
Kalkulation: (S. 104-105) (S. 106-107)
Technische Ausg. (S. 108-109)
Flächen-Eigenart: (S. 110-111)
Flächen-Eigenart: (S. 112-113)
Flächen-Eigenart: (S. 114-115)
Flächen-Eigenart: (S. 1010-1011)
Flächen-Eigenart: (