


Bahnhofsumfeld in Bönen

Bahnhofsvorplatz

Umverlegung MW-Kanal

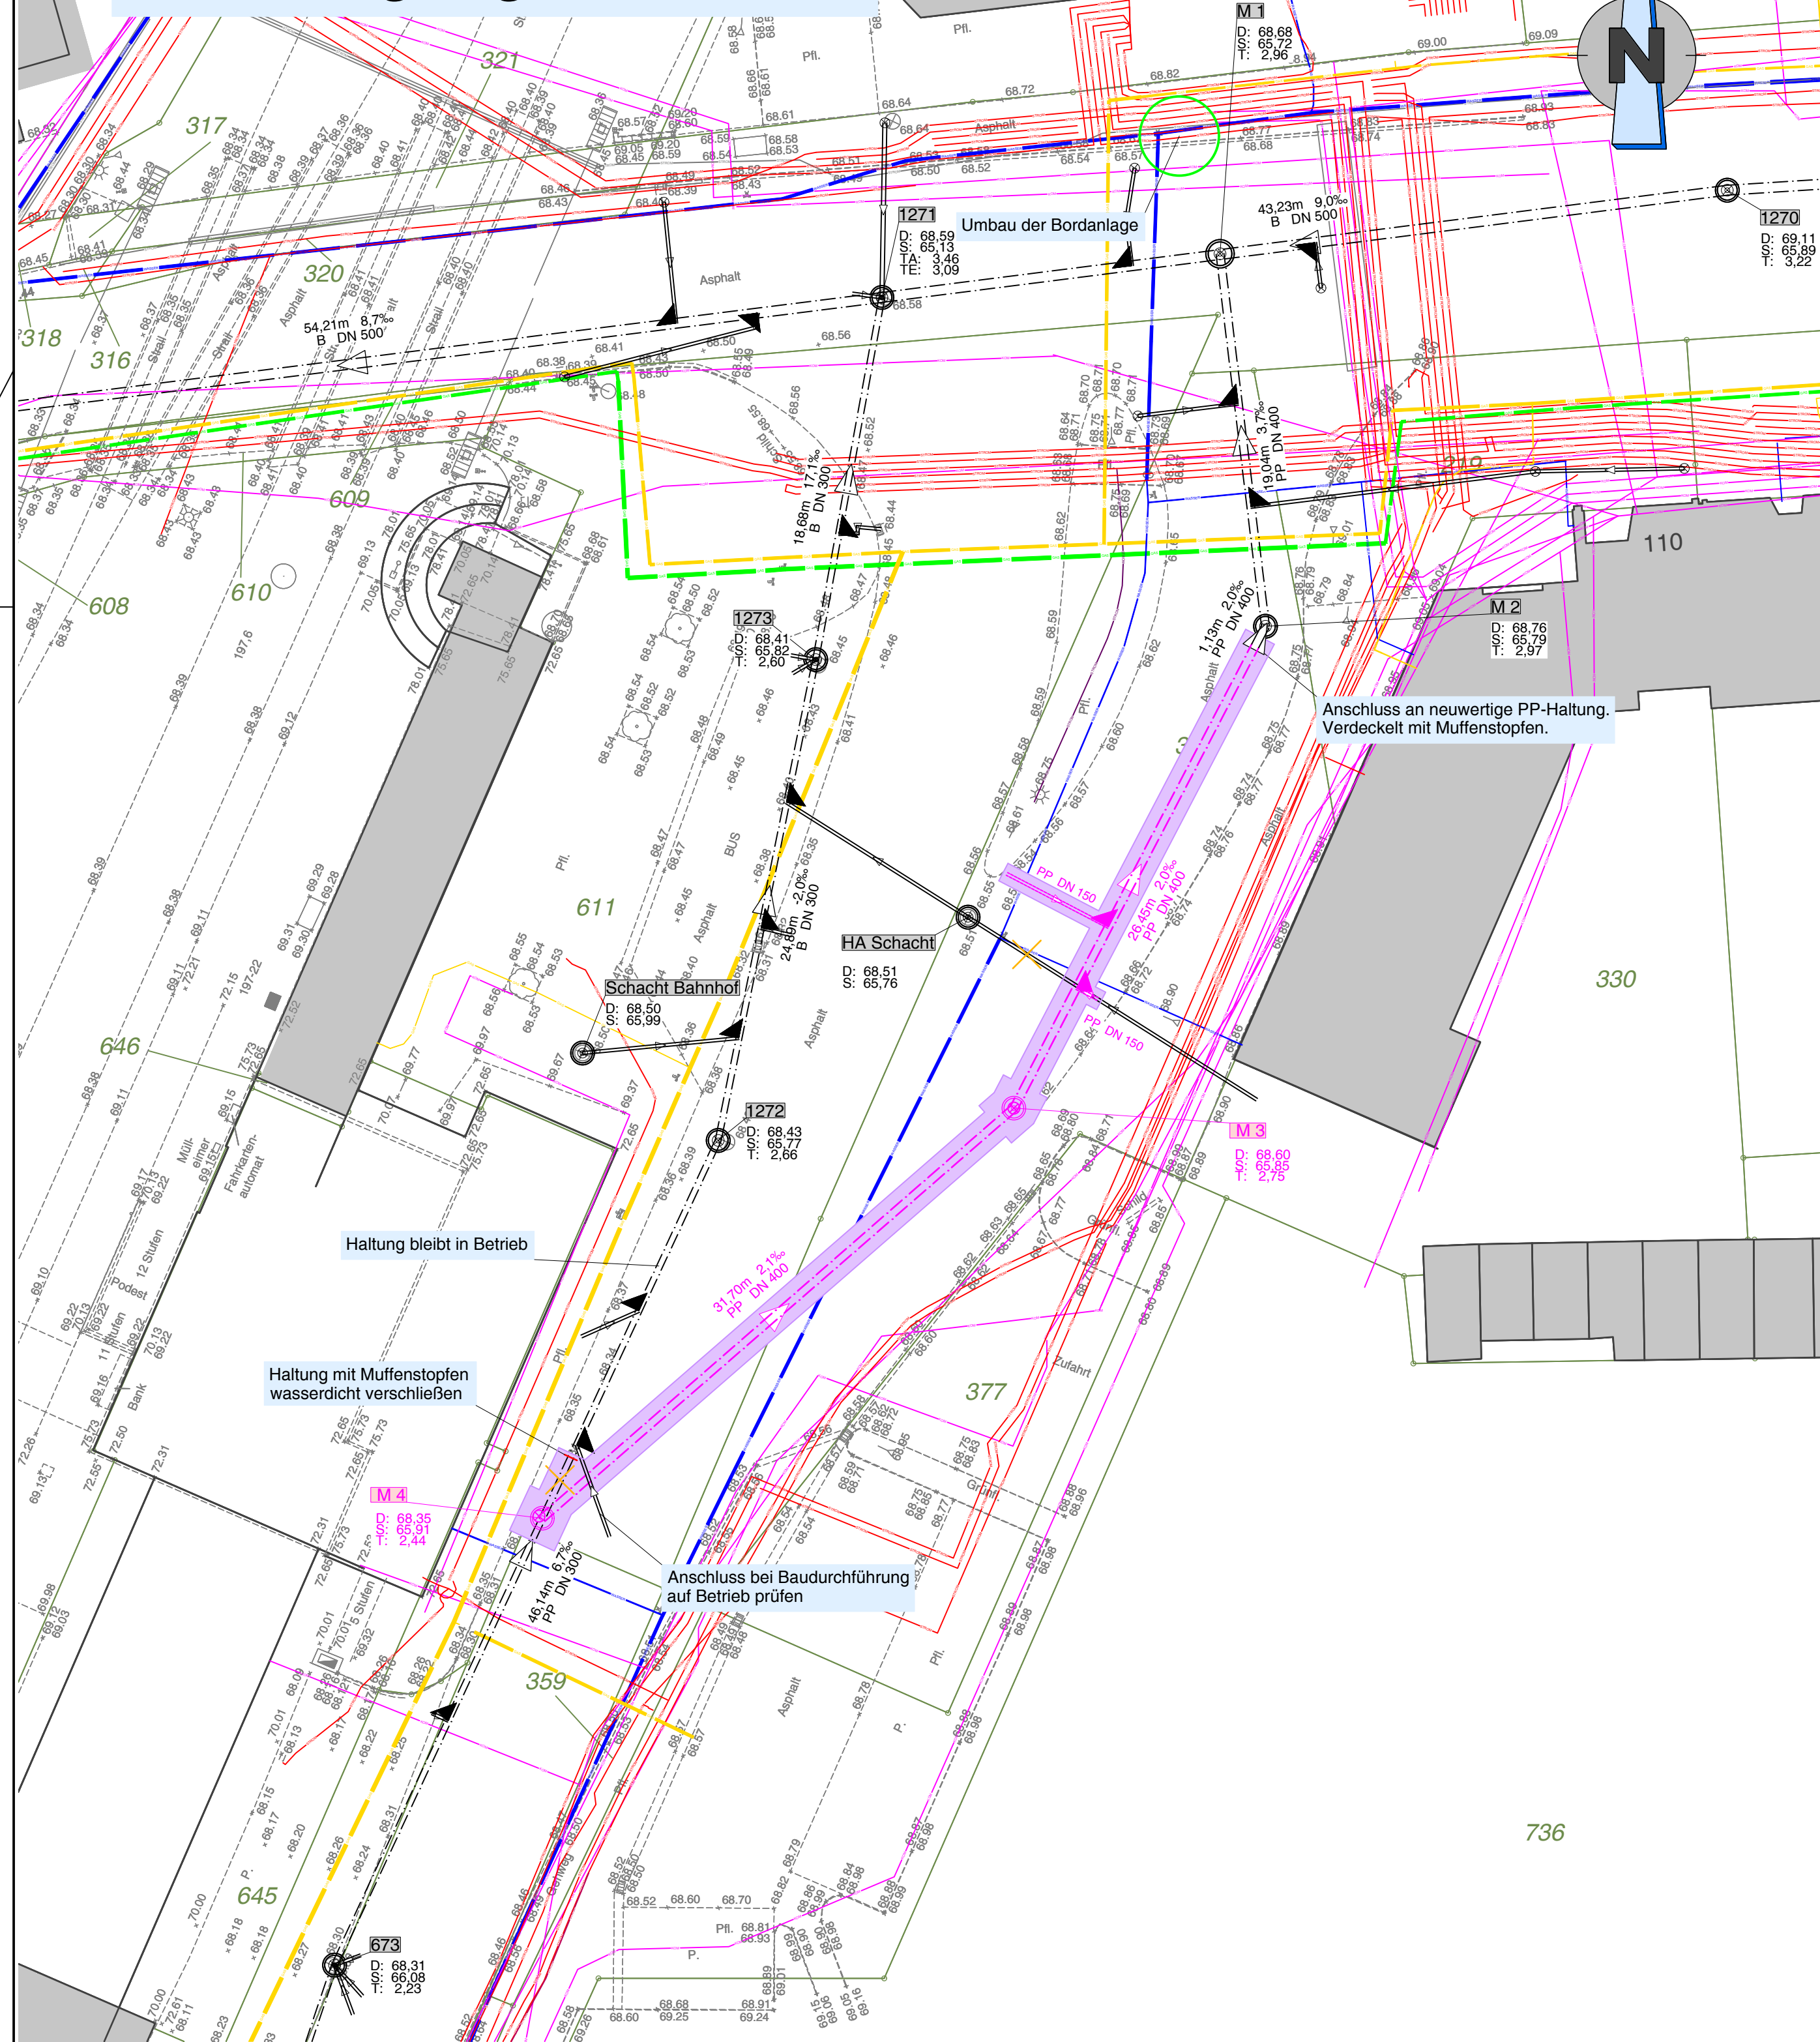

Legende:

- | | | | |
|--|-----------------------------|--|--|
| | MW-Kanal vorhanden | | vorh. Schacht |
| | MW-Kanal geplant | | geplanter Schacht
Mischwasserkanal |
| | MW-Hausanschluss
Bestand | | Entfällt |
| | MW-Hausanschluss
geplant | | Hydranten und Schieberkappen
und Schachtdeckel regulieren |
| | Baugrube
geplant | | |

Leitungen vorhanden:

- | | | | |
|---|-------------------------------|---|--|
|  | Gas Mitteldruck
GSW |  | Strom 1 KV
GSW |
|  | Gas Hochdruck
GSW |  | Strom 10 KV
GSW |
|  | Telekommunikation
Telekom |  | Strom Beleuchtung
GSW |
|  | Telekommunikation
Vodafone |  | Strom außer Betrieb oder Fremdleitung
GSW |
|  | Telekommunikation
GSW |  | Wasser
Gelsenwasser |


Gemäß VOB/B. §3 Abs. 3. sind alle Maße örtlich eigenverantwortlich zu prüfen.
Unstimmigkeiten sind der Bauleitung und dem Planungsbüro unverzüglich mitzuteilen.

Vermessungstechnischer Grundplan mit Kataster
und Topographie wurde von der
Ingenieurgesellschaft Marx, Erlenstraße 65,
46149 Oberhausen erstellt. Der Höhenbezug wird
von diesem Büro angegeben. Stand: 14.11.2024

Index: Änderung:	Datum:
------------------	--------

Auftraggeber:

Auftragnehmer:

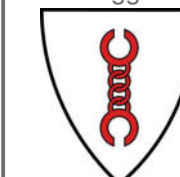

Gemeinde
Bönen

Am Bahnhof 7
59199 Bönen

T 02383/9330
F 02383/933119

E post @boenen.de
I www.boenen.de

Projekt:

Bahnhofsumfeld in Bönen

Bahnhofsvorplatz

Planbezeichnung:

Umverlegung MW-Kanal

Ausführungsplanung

Maßstab 1 : 250

Datum	20.07.2026
-------	------------

Bearbeiter

Plan-Nr.	1.1
Dateiname	1.1_260720_ULP.pdf


Genehmigt:

Genehmigt:

Bahnhofsumfeld in Bönen

Bahnhofsvorplatz

Längsschnitt MW-Kanal

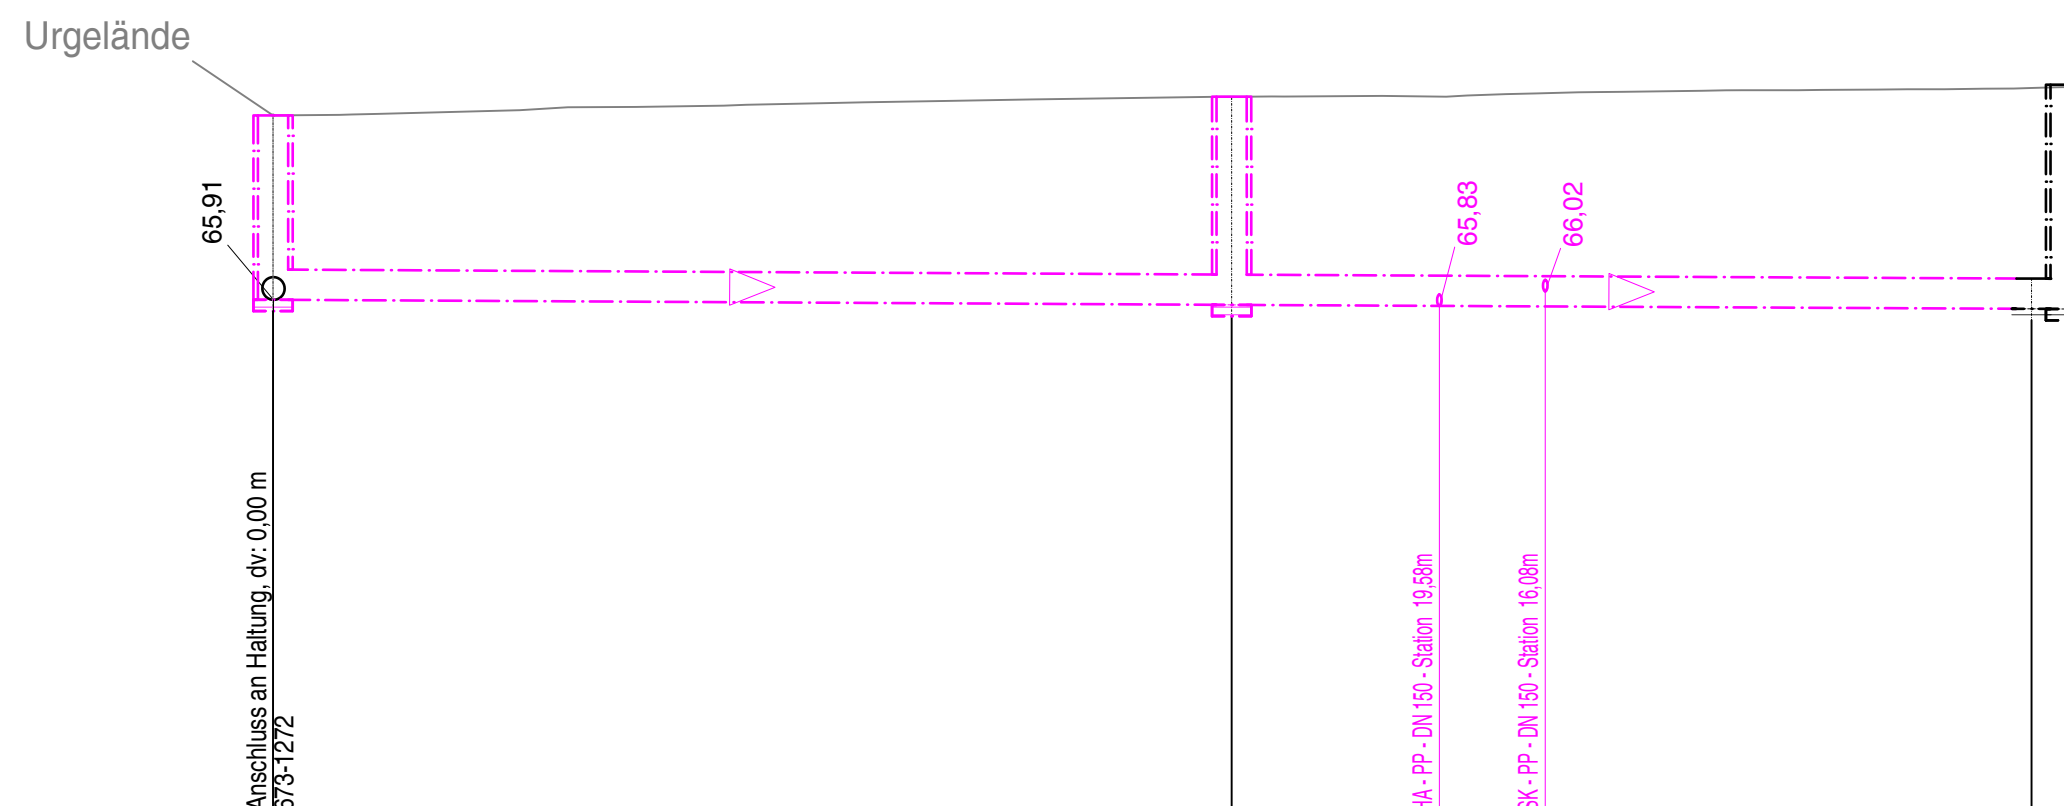

Horizont +59,00 NHN		Ansch. 673-1		HA-PP	SK-PP	
Schachtbezeichnung		M 4		M 3	Stutzen	M 2
OK Urgelände	[NHN]	68,35		68,60		68,76
OK Deckel	[NHN]	68,35		68,60		68,76
Sohle Auslauf	[NHN]	65,91		65,85		65,79
Sohle Einlauf	[NHN]		65,85		65,79	
Gefälle	[‰]		2,1		2,0	
Haltungslänge	[m]		31,70		26,45	1,13
Profil			KREIS			
Profilhöhe / Profilbreite	[mm]		400			
Material			PP			
Schachthöhe	[m]	2,44		2,75		2,97
Straßenbezeichnung		Am Bahnhof				

Station	[m]	59,28	27,58	20,71	17,21	1,13	0,00
---------	-----	-------	-------	-------	-------	------	------

Legende:



Gemäß VOB/B, §3 Abs. 3. sind alle Maße örtlich eigenverantwortlich zu prüfen.
Unstimmigkeiten sind der Bauleitung und dem Planungsbüro unverzüglich mitzuteilen.

Vermessungstechnischer Grundplan mit Kataster
und Topographie wurde von der
Ingenieurgesellschaft Marx, Erlenstraße 65,
46149 Oberhausen erstellt. Der Höhenbezug wird
von diesem Büro angegeben. Stand: 14.11.2024


Index: Änderung:	Datum:

Auftraggeber:		Auftragnehmer:	
		Gemeinde Bönen	
Am Bahnhof 7 59199 Bönen		T 02383/9330 F 02383/933119	E post@boenen.de I www.boenen.de
Projekt:			
Bahnhofsumfeld in Bönen Bahnhofsvorplatz			
Planbezeichnung:			
Längsschnitt MW-Kanal			
Ausführungsplanung			
Maßstab 1 : 250/25			
Datum 20.07.2026			
Bearbeiter			
Plan-Nr. 1.3			
Dateiname 1.3_260720_LS.pdf			
Genehmigt:		Genehmigt:	

Bahnhofsumfeld in Bönen

Bahnhofsvorplatz

Umverlegung MW-Kanal, Bauphasen

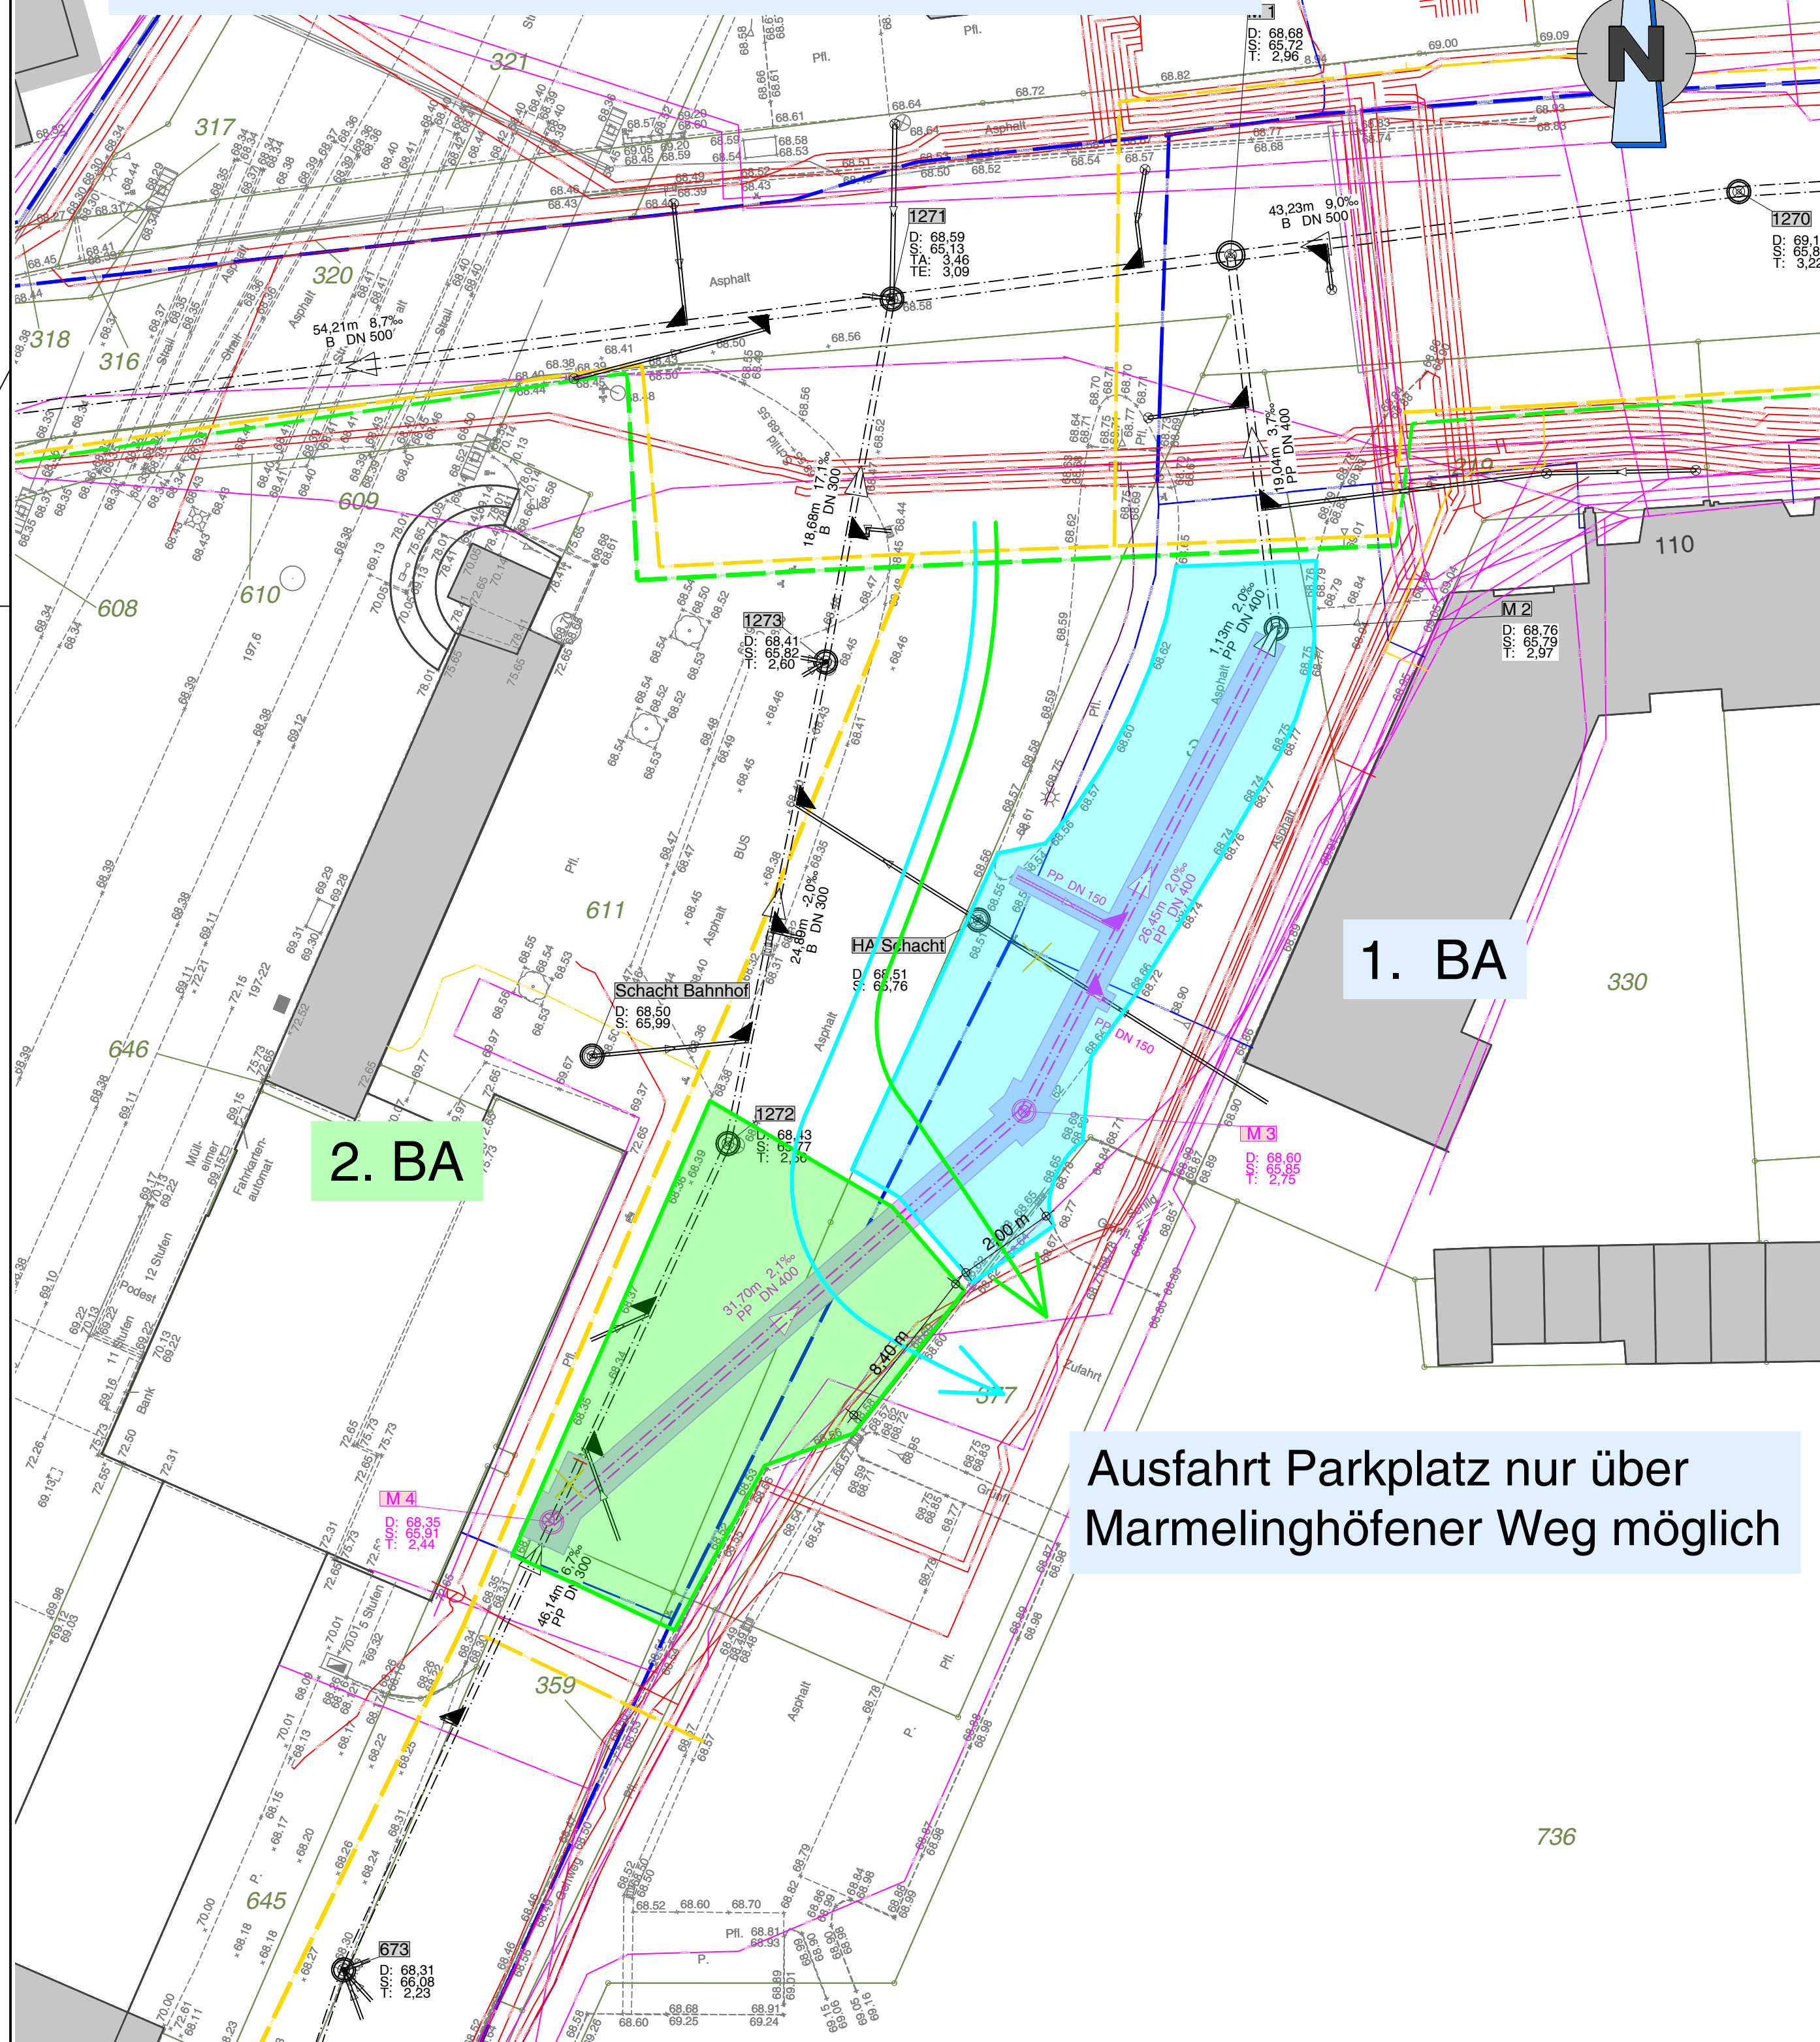

Ausfahrt Parkplatz nur über Marmelinghöfener Weg möglich

Legende:

- | | | | |
|--|--------------------------|--|---|
| | MW-Kanal vorhanden | | vorh. Schacht |
| | MW-Kanal geplant | | geplanter Schacht |
| | MW-Hausanschluss Bestand | | geplanter Schacht Mischwasserkanal |
| | MW-Hausanschluss geplant | | Entfällt |
| | Baugrube geplant | | Hydranten und Schieberkappen und Schachtdeckel regulieren |

Leitungen vorhanden:

- | | | | |
|--|----------------------------|--|---|
| | Gas Mitteldruck GSW | | Strom 1 KV GSW |
| | Gas Hochdruck GSW | | Strom 10 KV GSW |
| | Telekommunikation Telekom | | Strom Beleuchtung GSW |
| | Telekommunikation Vodafone | | Strom außer Betrieb oder Fremdleitung GSW |
| | Telekommunikation GSW | | Wasser Gelsenwasser |

Gemäß VOB/B. §3 Abs. 3. sind alle Maße örtlich eigenverantwortlich zu prüfen. Unstimmigkeiten sind der Bauleitung und dem Planungsbüro unverzüglich mitzuteilen.

Vermessungstechnischer Grundplan mit Kataster und Topographie wurde von der Ingenieurgesellschaft Marx, Erlenstraße 65, 46149 Oberhausen erstellt. Der Höhenbezug wird von diesem Büro angegeben. Stand: 14.11.2024

Index: Änderung:	Datum:

Auftraggeber:	Auftragnehmer:
Am Bahnhof 7 59199 Bönen	T 02383/9330 F 02383/933119 E post@boenen.de I www.boenen.de

Projekt:	
Bahnhofsumfeld in Bönen Bahnhofsvorplatz	
Planbezeichnung:	
Umverlegung MW-Kanal, Bauphasen	
Ausführungsplanung	
Maßstab	1 : 250
Datum	20.07.2026
Bearbeiter	
Plan-Nr.	1.2
Dateiname	1.2_260720_BPH.pdf
Genehmigt:	Genehmigt: