



Draufsicht - Nebengerüst - obere Bühne

M = 150

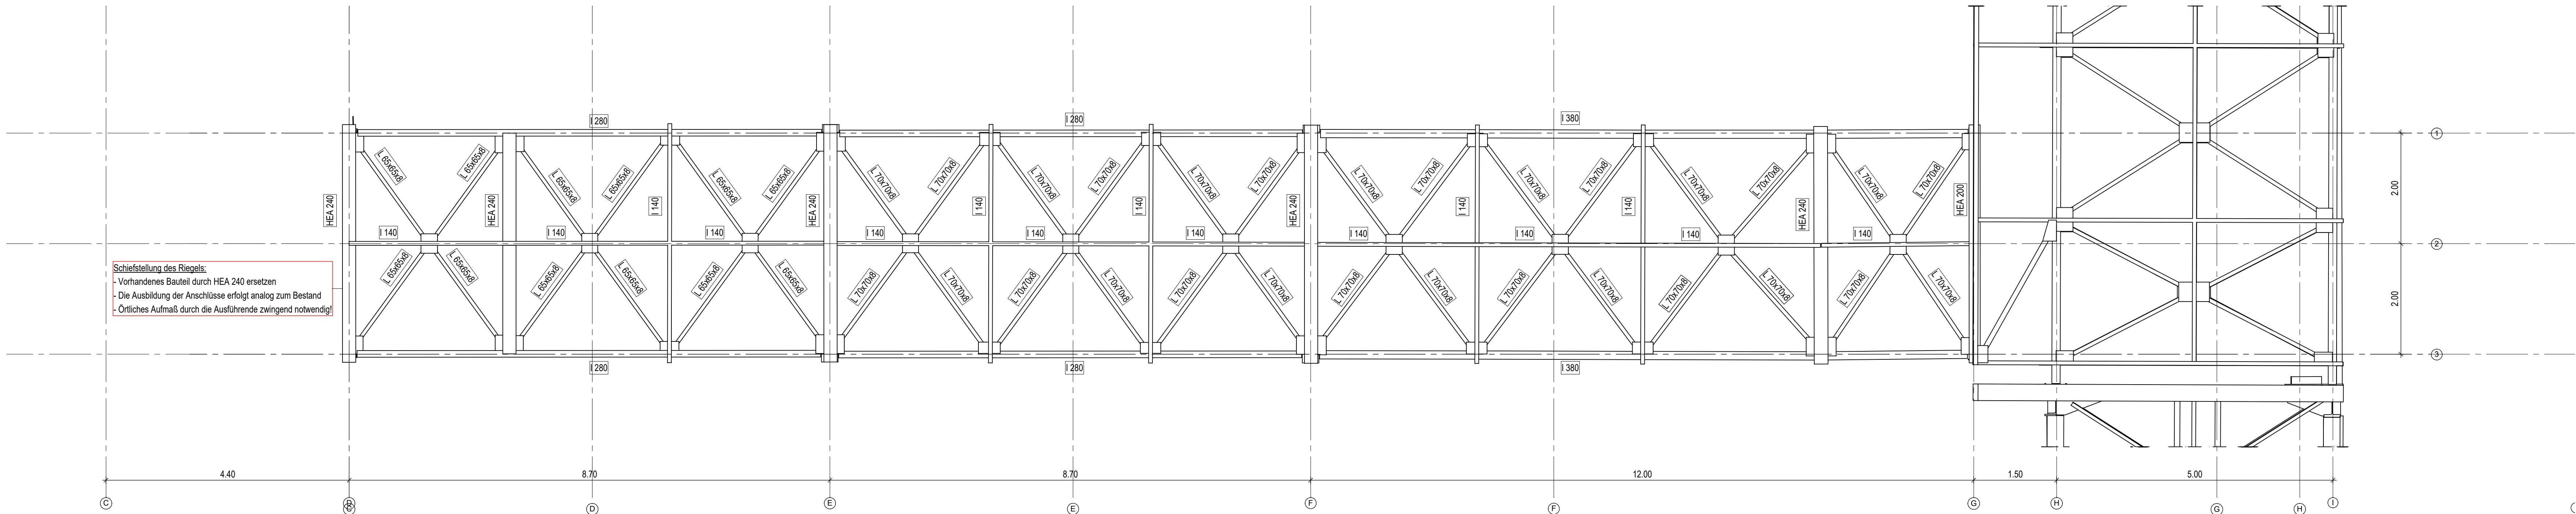

Draufsicht - Nebengerüst - untere Bühne

M = 150

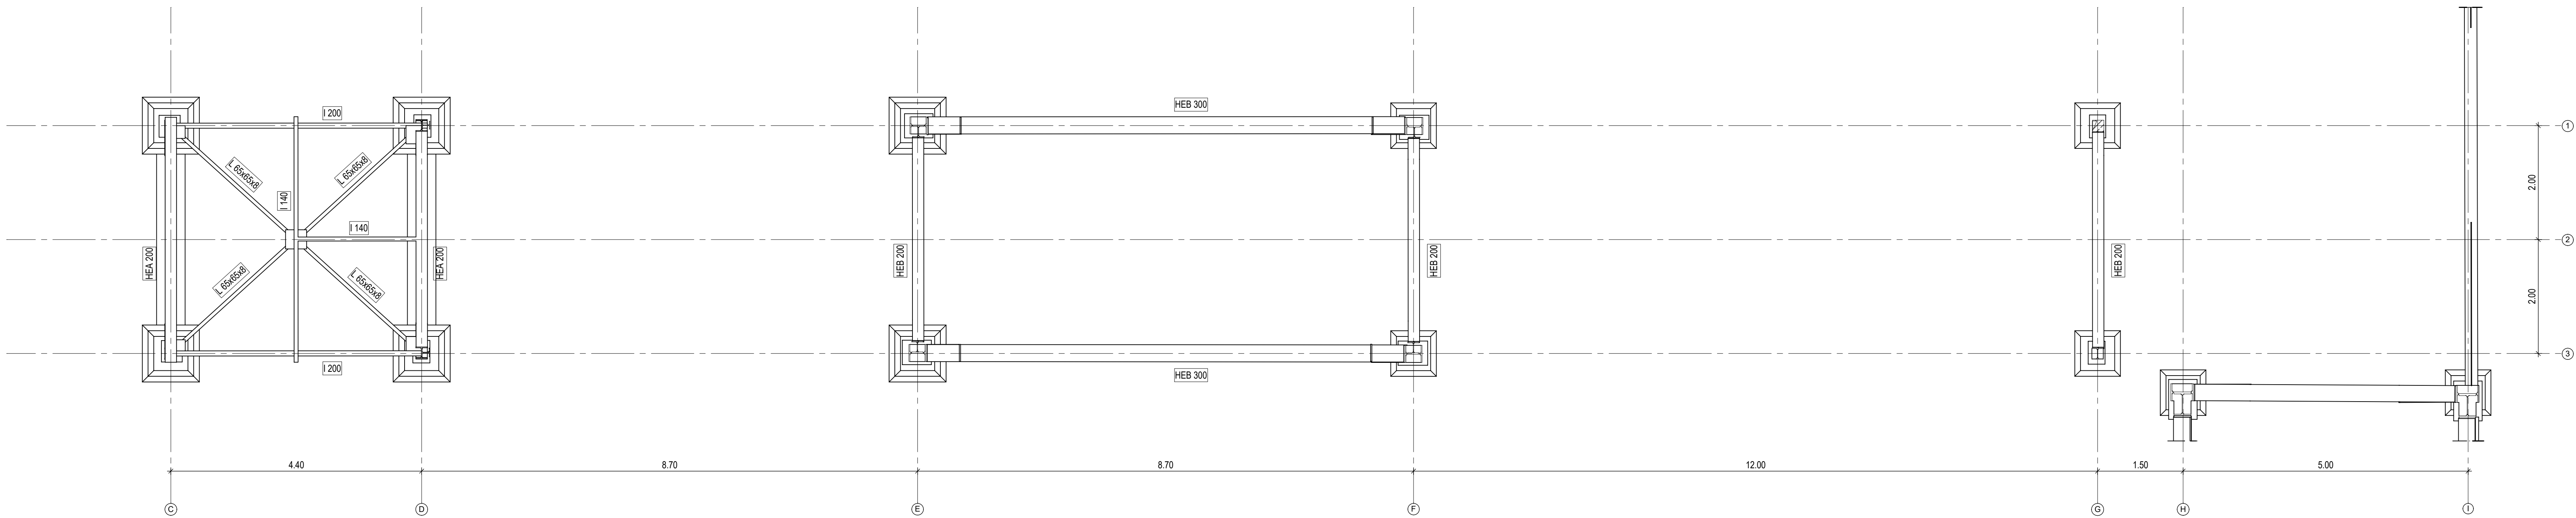

Bauprodukte (neu):
Betonersatz: (RC) Sika BE-08 o.ä.
Baustahl: S355

Bauprodukte (Bestand):
Baustahl: S235, S355
Beton: Annahme min. C20/25
Betonstahl: BS I
Verbindungsmitel: Gewindestange 5.6 fyb = 300 N/mm²; fub = 500 N/mm²

-	03.07.2026	Plan erstellt	rk	pre	
Rev.	Datum	Beschreibung	Ersteller	Geprüft	Gesehen
Auftraggeber: Stiftung Zollverein Bullmannau 11 45327 Essen					
Bauvorhaben: Sanierung der Gasbodenfackel ehemalige Kokerei Zollverein 45141 Essen					
Planbezeichnung: Übersichtsplan - Nebengerüst Draufsichten					
Phase: Genehmigungsplanung					
Maßstab:	Format:	Projektnummer:	Zeichnungsnummer:	Rev.:	
1:50	A0	10545	02.01	-	