




Ansicht Achse 1

M = 1:50

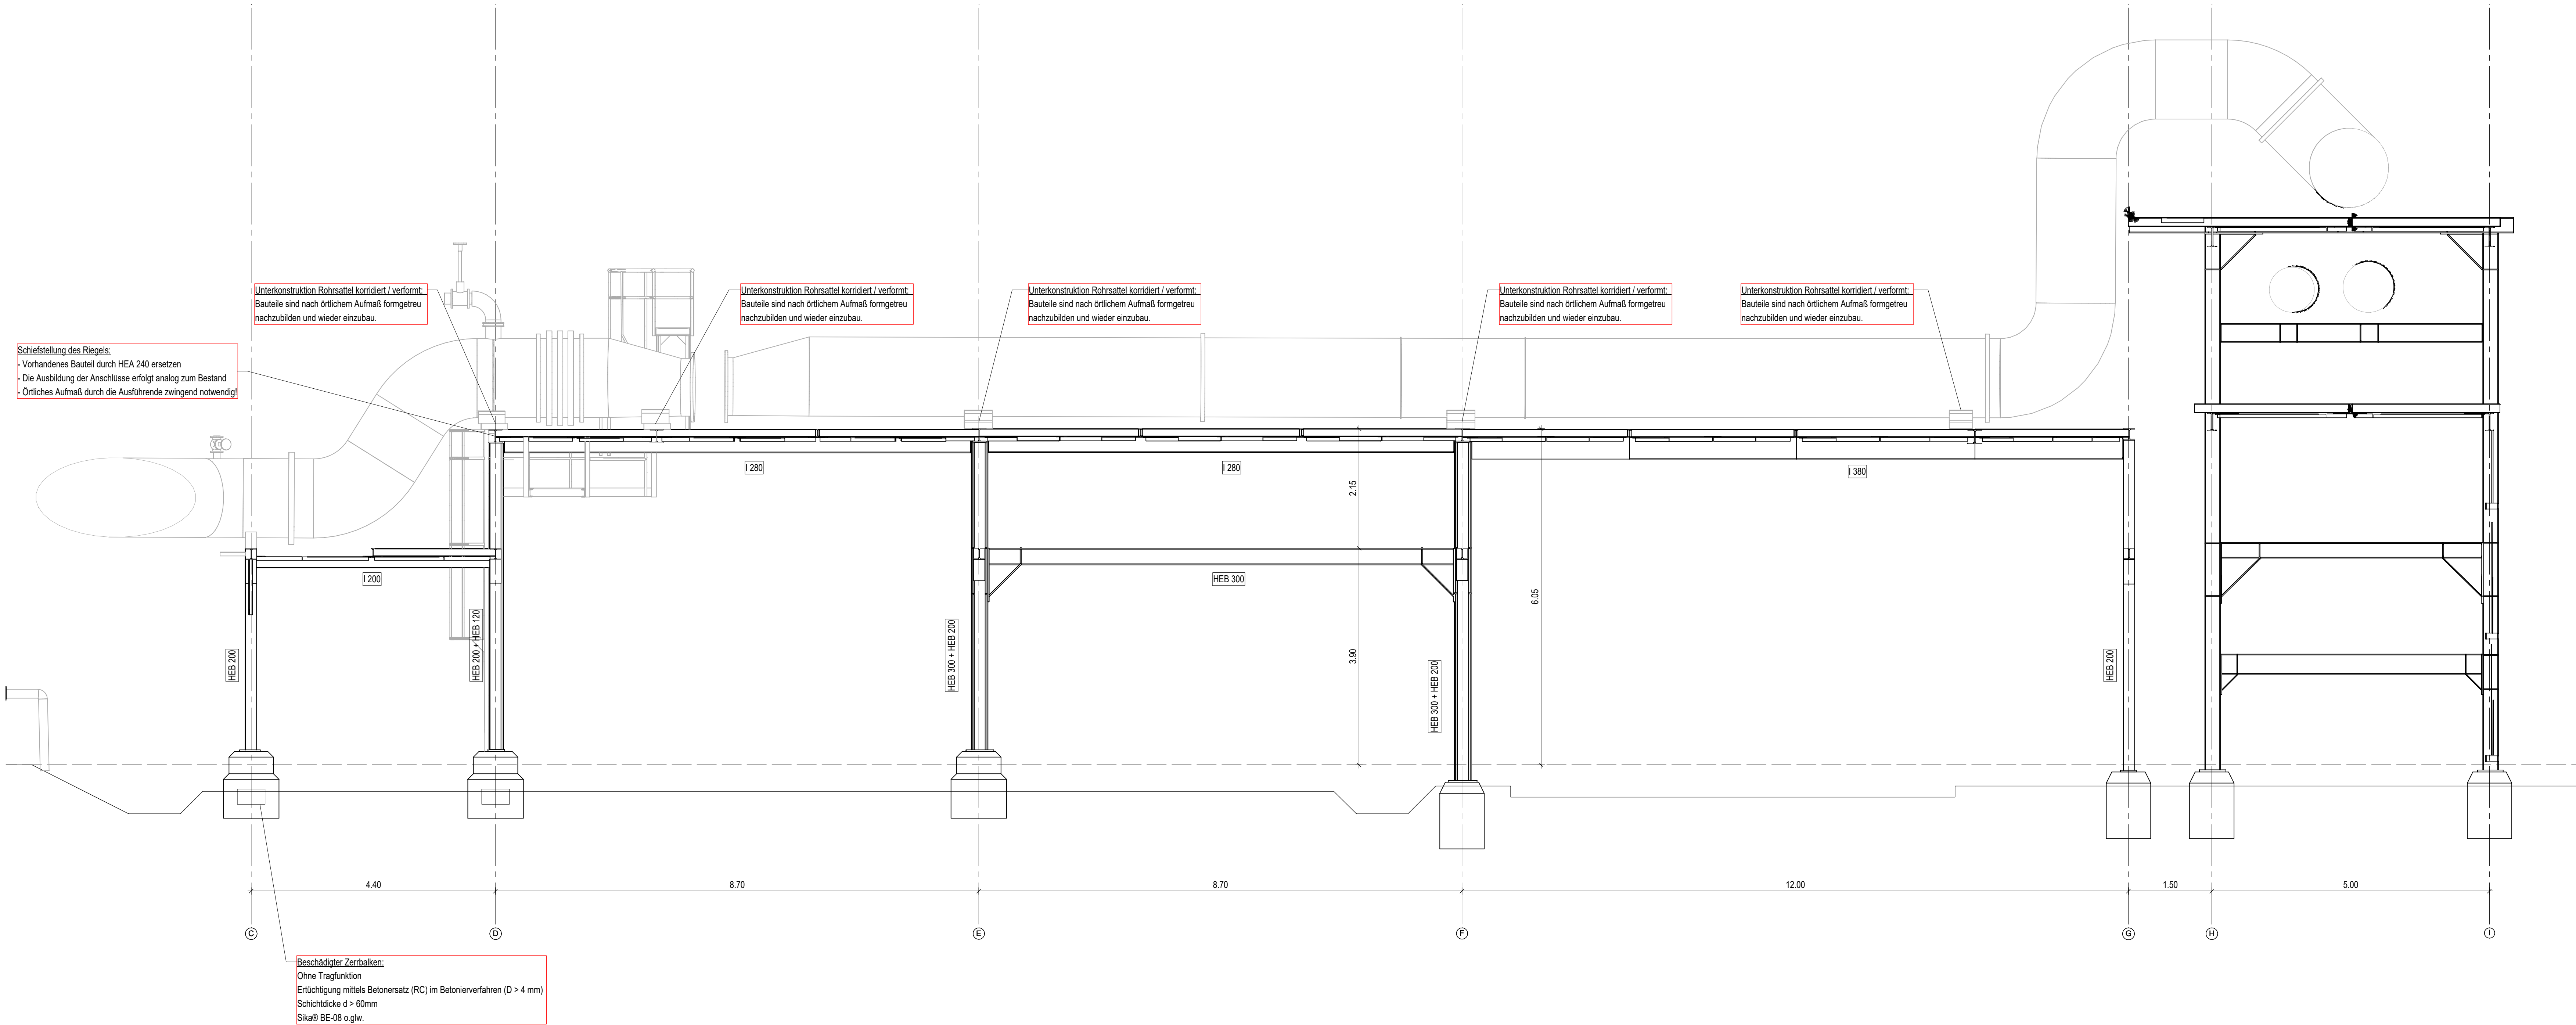

Ansicht Achse 3

M = 1:50

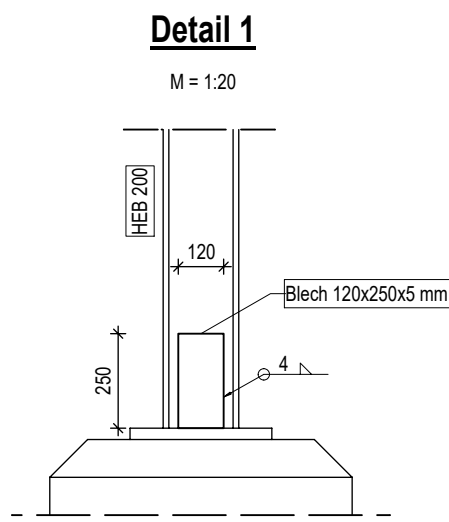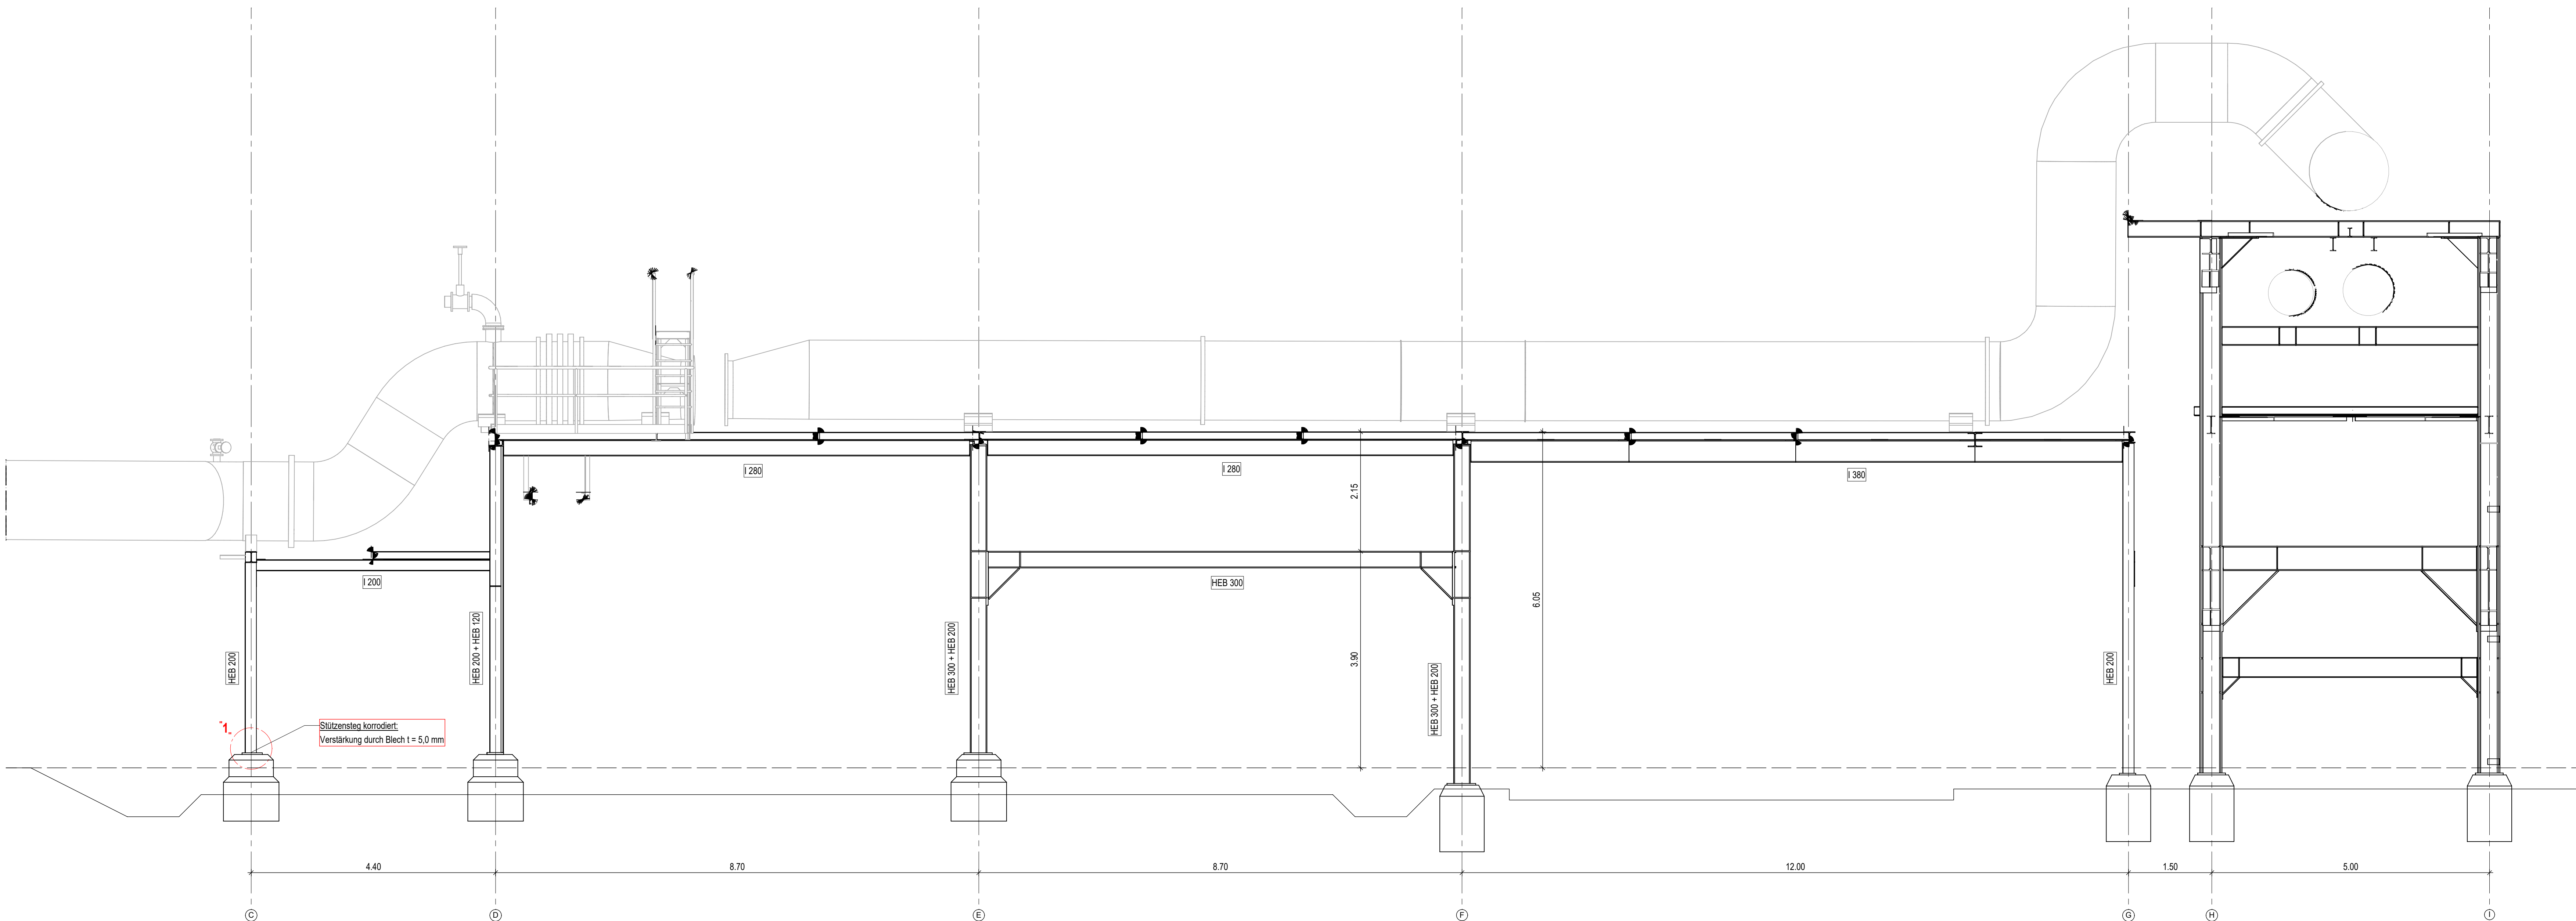

Bauprodukte (neu):
Betonersatz: (RC) Sika BE-08 o.glw.
Bastahl: S355

Bauprodukte (Bestand):
Bastahl: S235, S355
Beton: Annahme min. C20/25
Betonstahl: BS I
Verbindungsmittel: Gewindestange 5.6 fyb = 300 N/mm²; fub = 500 N/mm²

-	03.07.2026	Plan erstellt	rk	pre	
Rev.	Datum	Beschreibung	Ersteller	Geprüft	Gesehen
Auftraggeber:		Stiftung Zollverein Bullmannau 11 45327 Essen			
Bauvorhaben:		Sanierung der Gasbodenfackel ehemalige Kokerei Zollverein 45141 Essen			
		Planbezeichnung: Übersichtsplan - Nebengerüst Ansichten			
		Phase: Genehmigungsplanung			
Maßstab:	Format:	Projektnummer:	Zeichnungsnummer:	Rev.:	
1:50	A0	10545	02.02	-	