
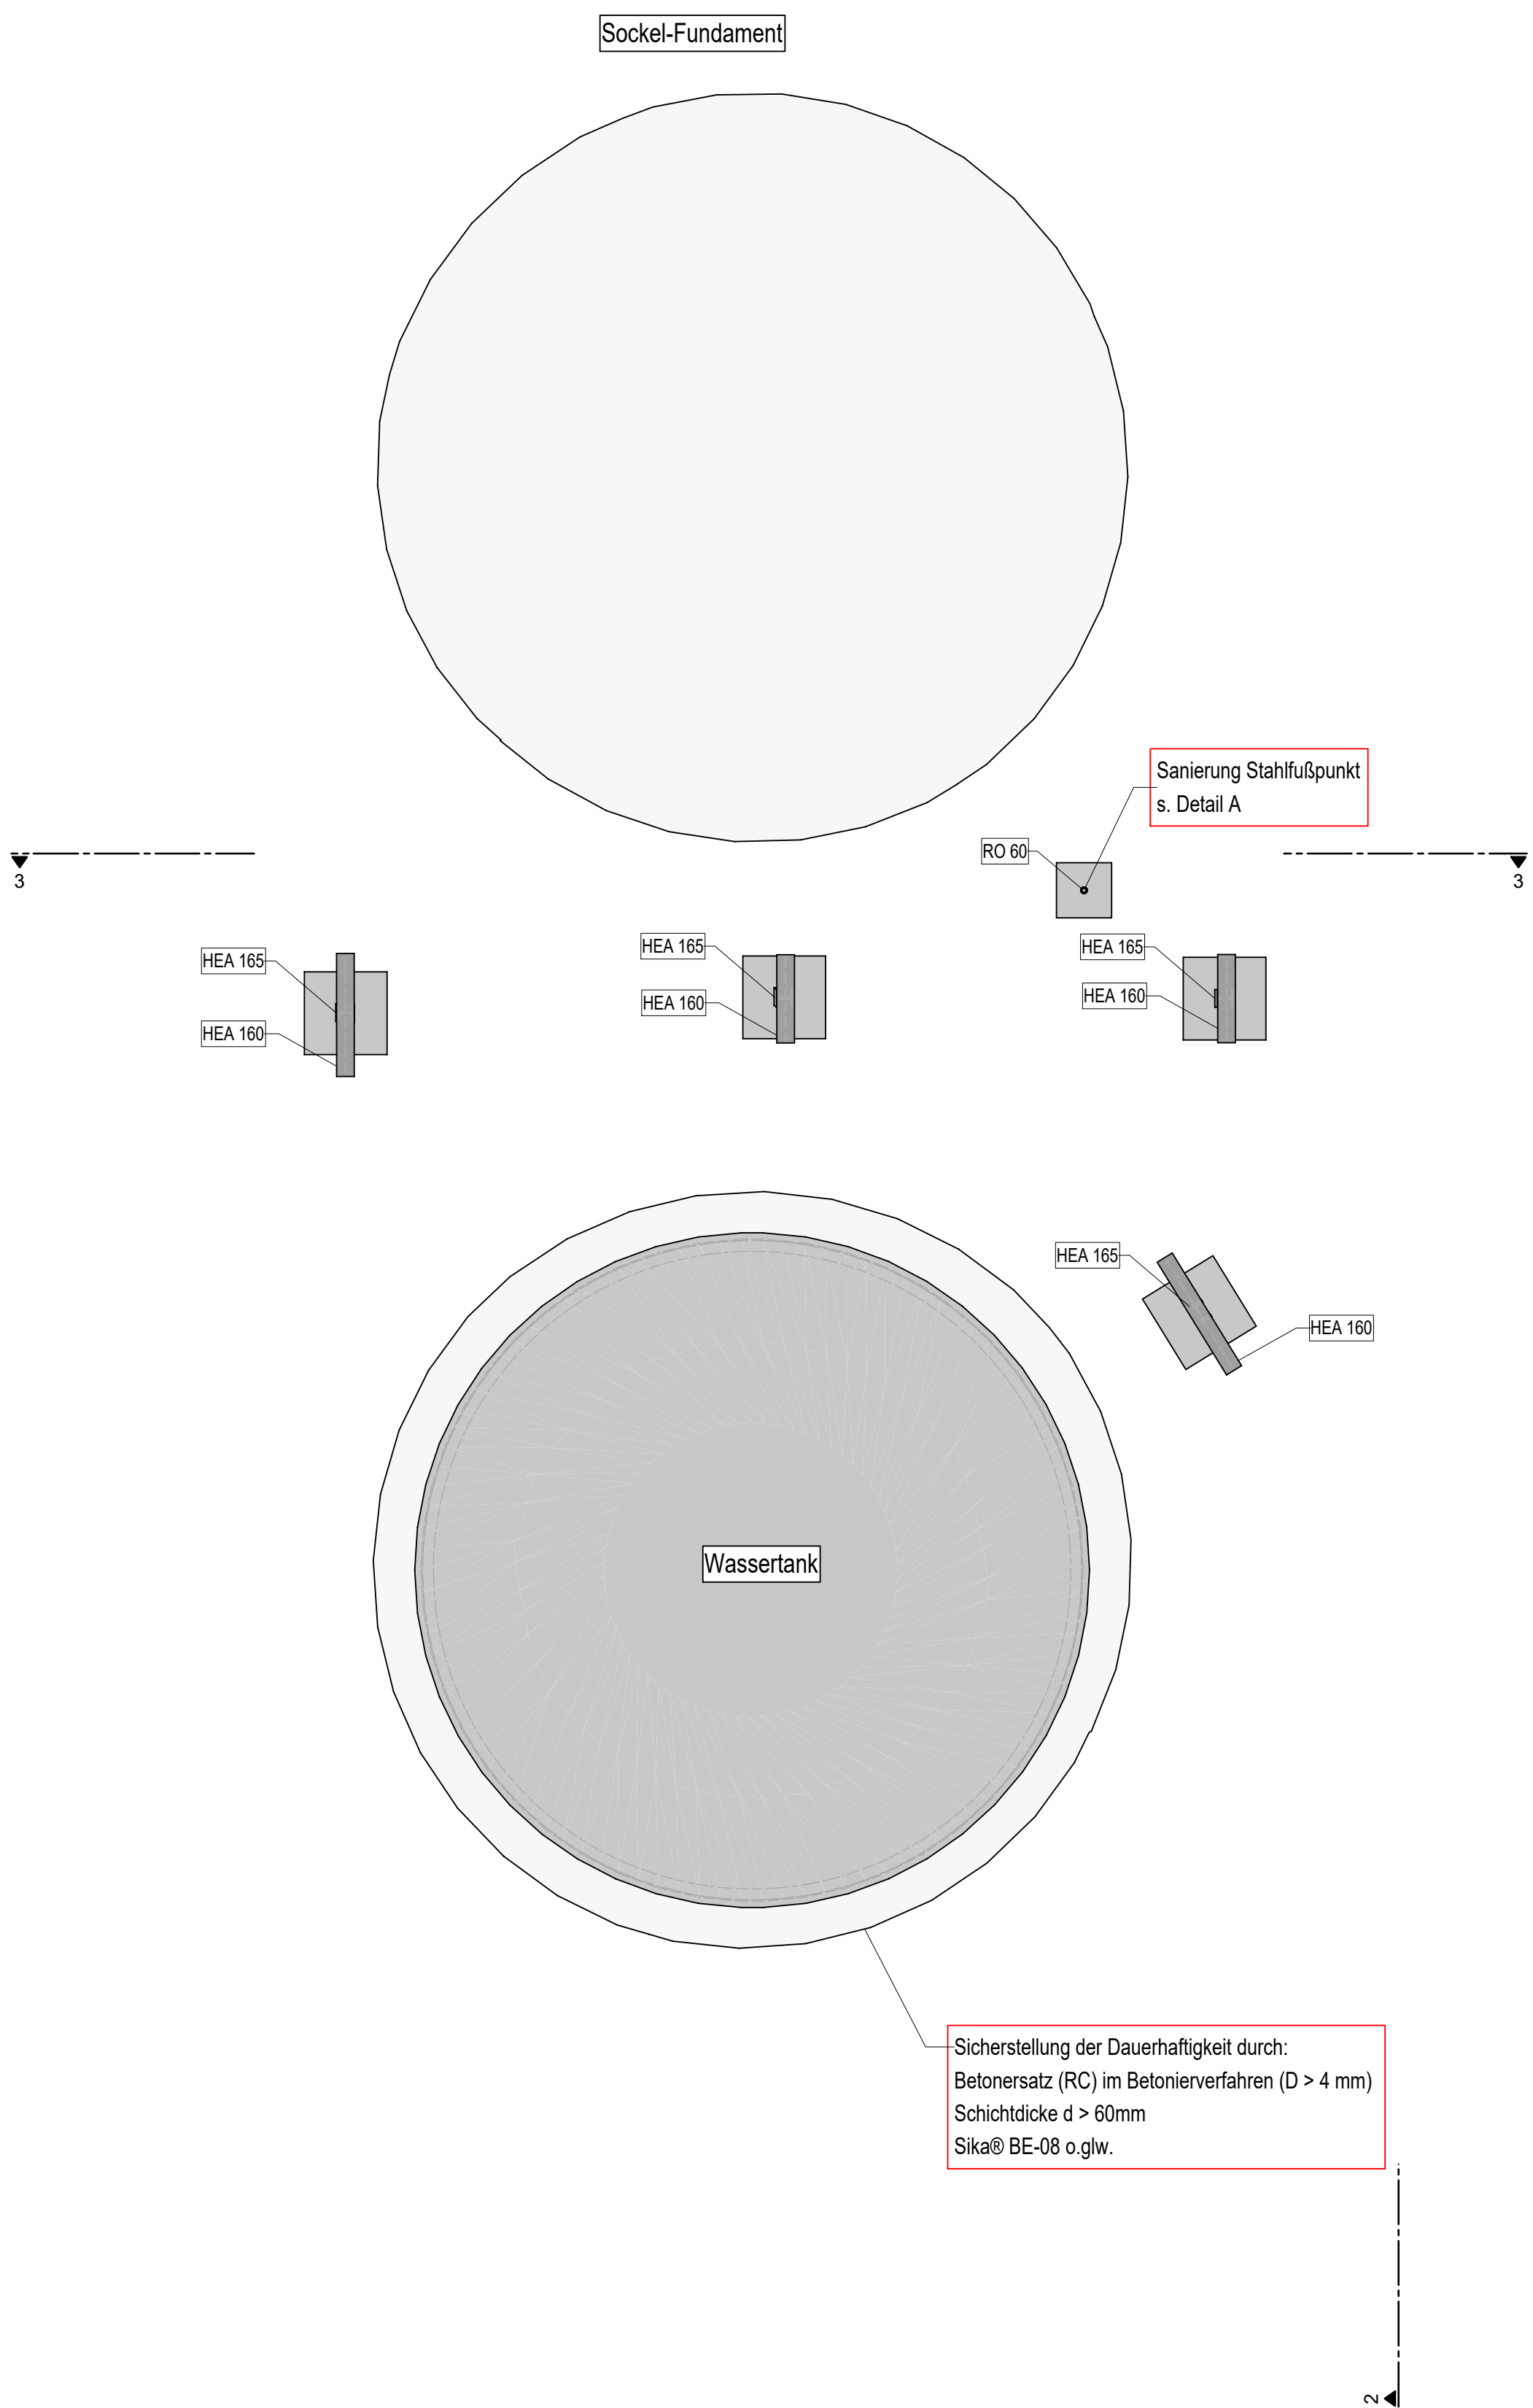


Draufsicht

M = 1:50

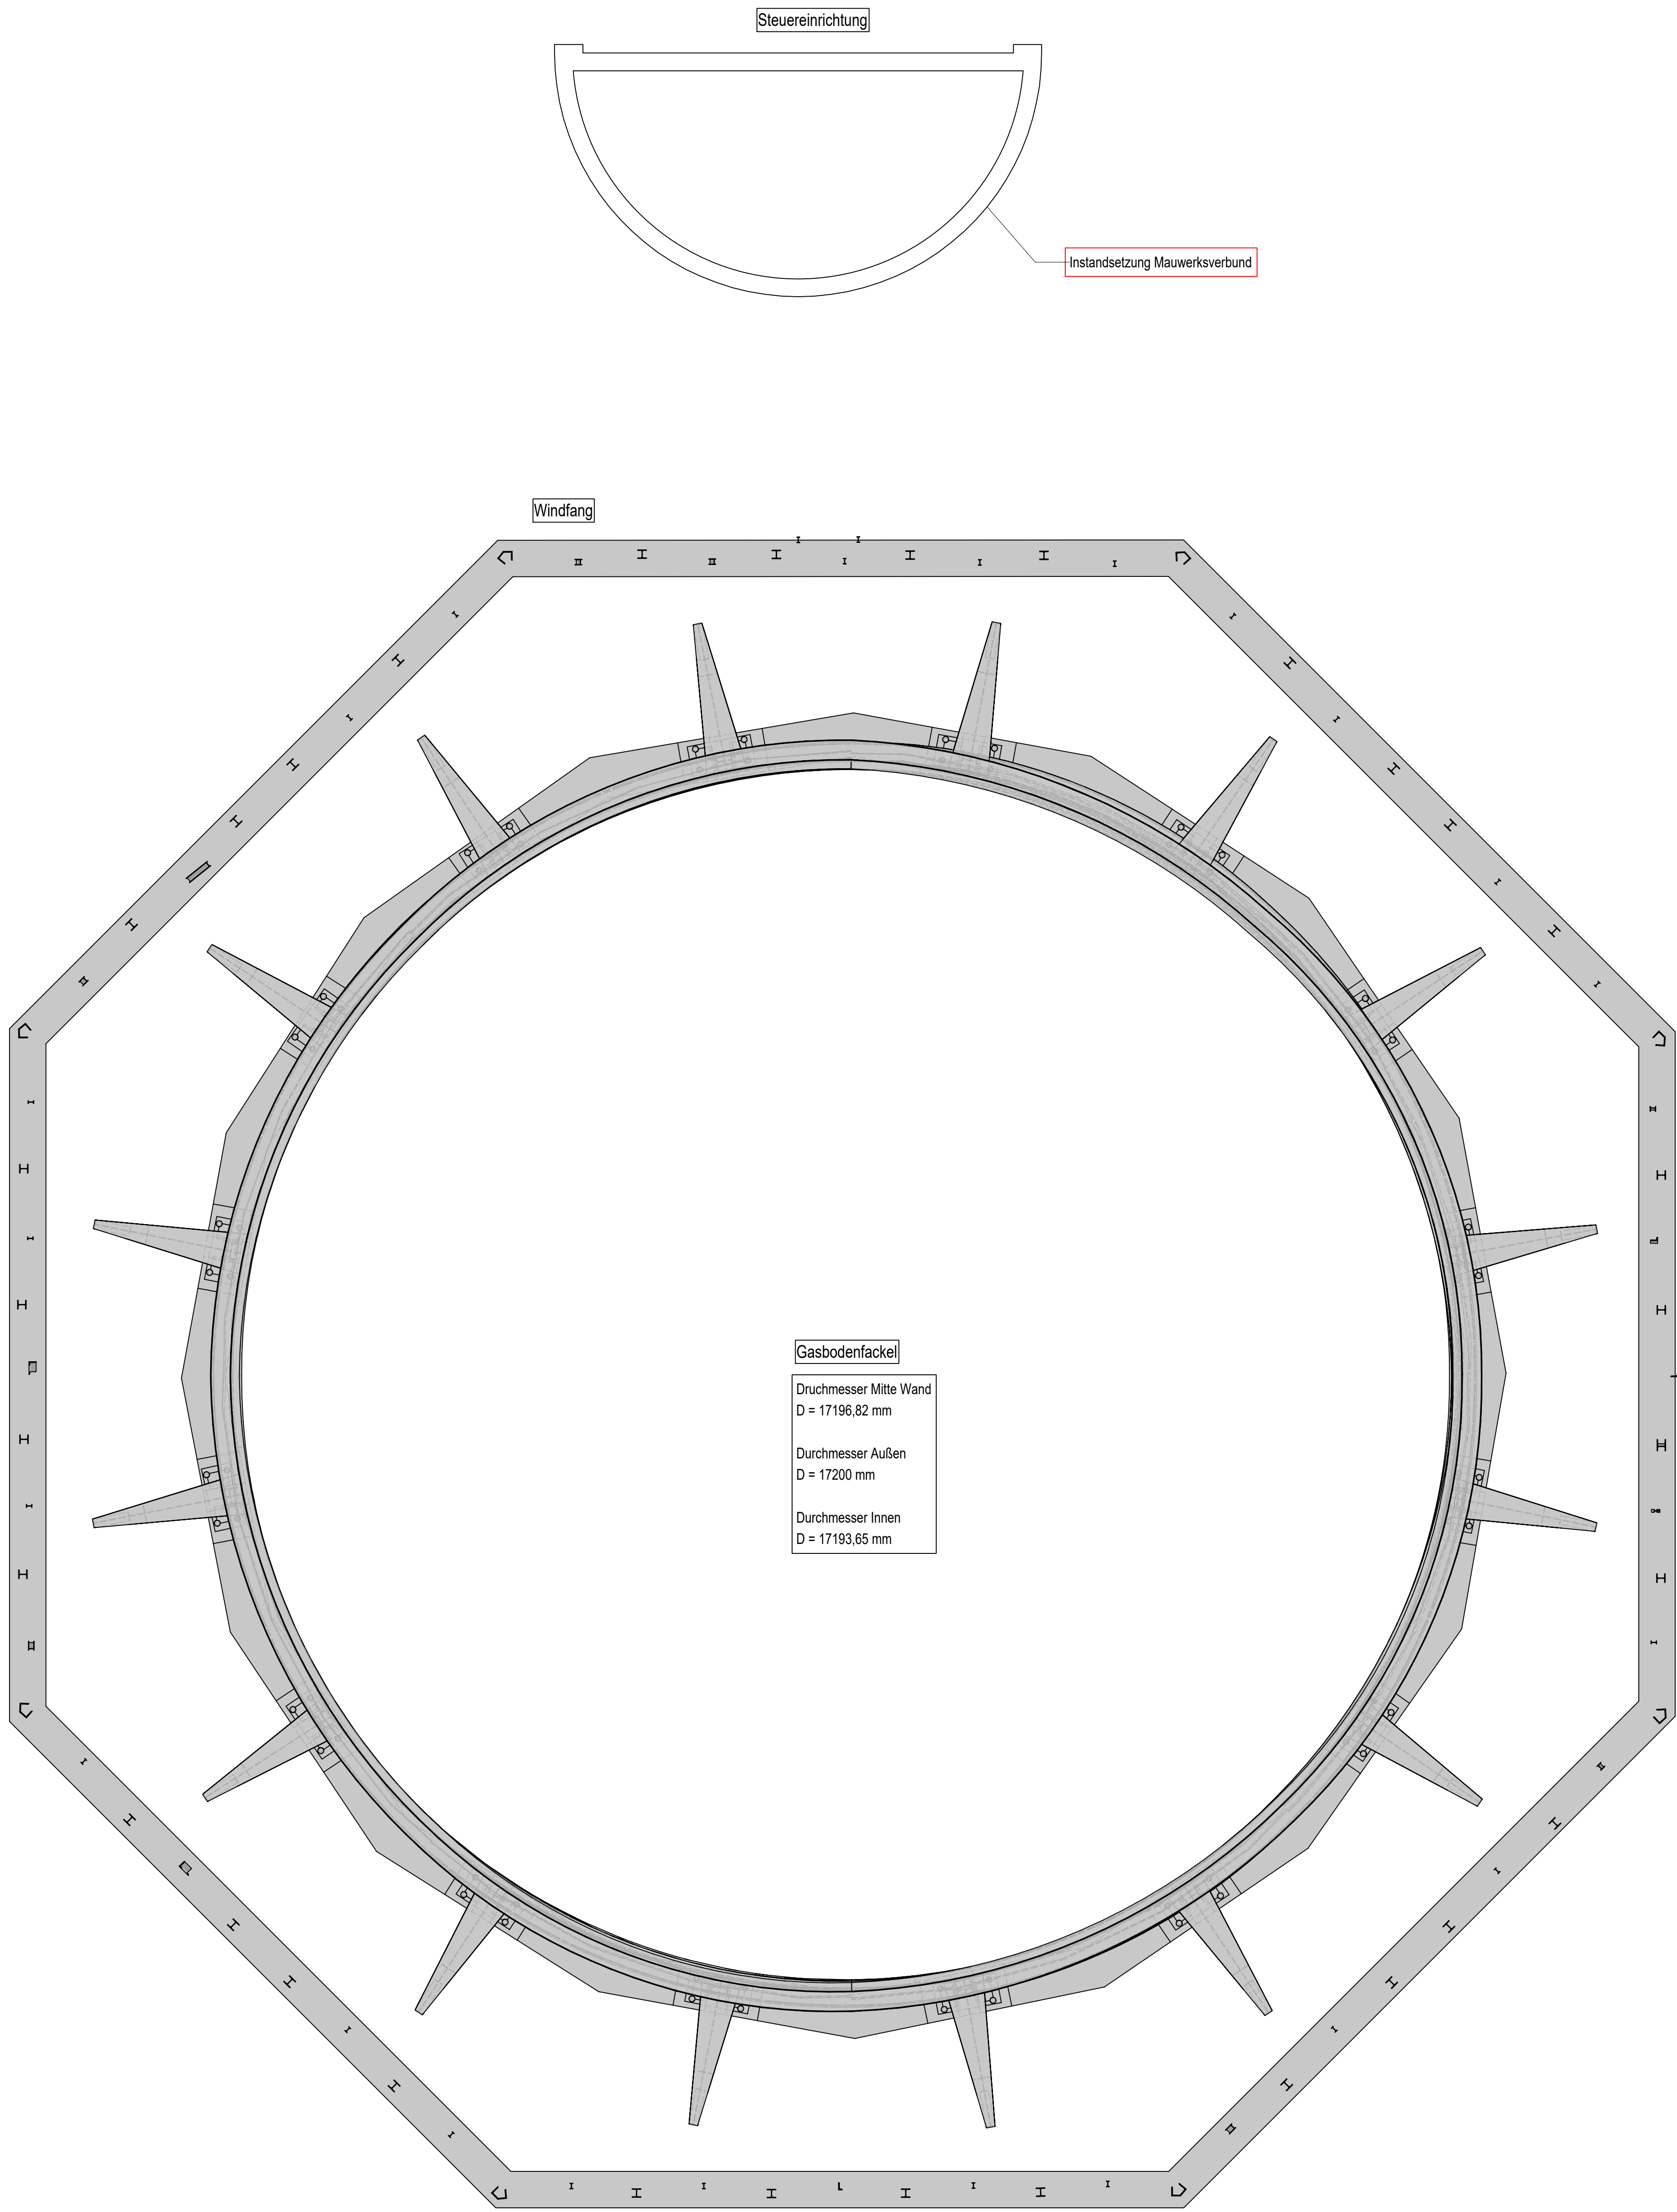

Bauprodukte (neu):
Betonersatz (RC) Sika BE-08 o.g.w.
Bastahl: S235
Nachträgliche Bewehrung: Hilti Hit Rebar (ETA-20/0138)
Betonstahl: 500A
Instandsetzungsbeton: MC-Nafüll 250 KMH o. g.w.

Bauprodukte (Bestand):
Beton:
Ringfundament / Sockel C20/25
Platte C30/37
Fundament Windfang C30/37
Bastahl: S235
Betonstahl: Bst I
Gewindestangen: S235

-	06.07.2026	Plan erstellt	rk	pre	
Rev.	Datum	Beschreibung	Ersteller	Geprüft	Gesehen
Auftraggeber: Stiftung Zollverein Bullmannau 11 45327 Essen					
Bauvorhaben: Sanierung der Gasbodenfackel ehemalige Kokerei Zollverein 45141 Essen					
Planbezeichnung: Übersichtsplan - Gasbodenfackel Draufsicht					
LPH4 - Genehmigungsplanung					
Phase:	Maßstab:	Format:	Projekt-Nr.:	Zeichnungs-Nr.:	Rev.:
Genehmigungsplanung	1:50	A0	10545	03.01	-