


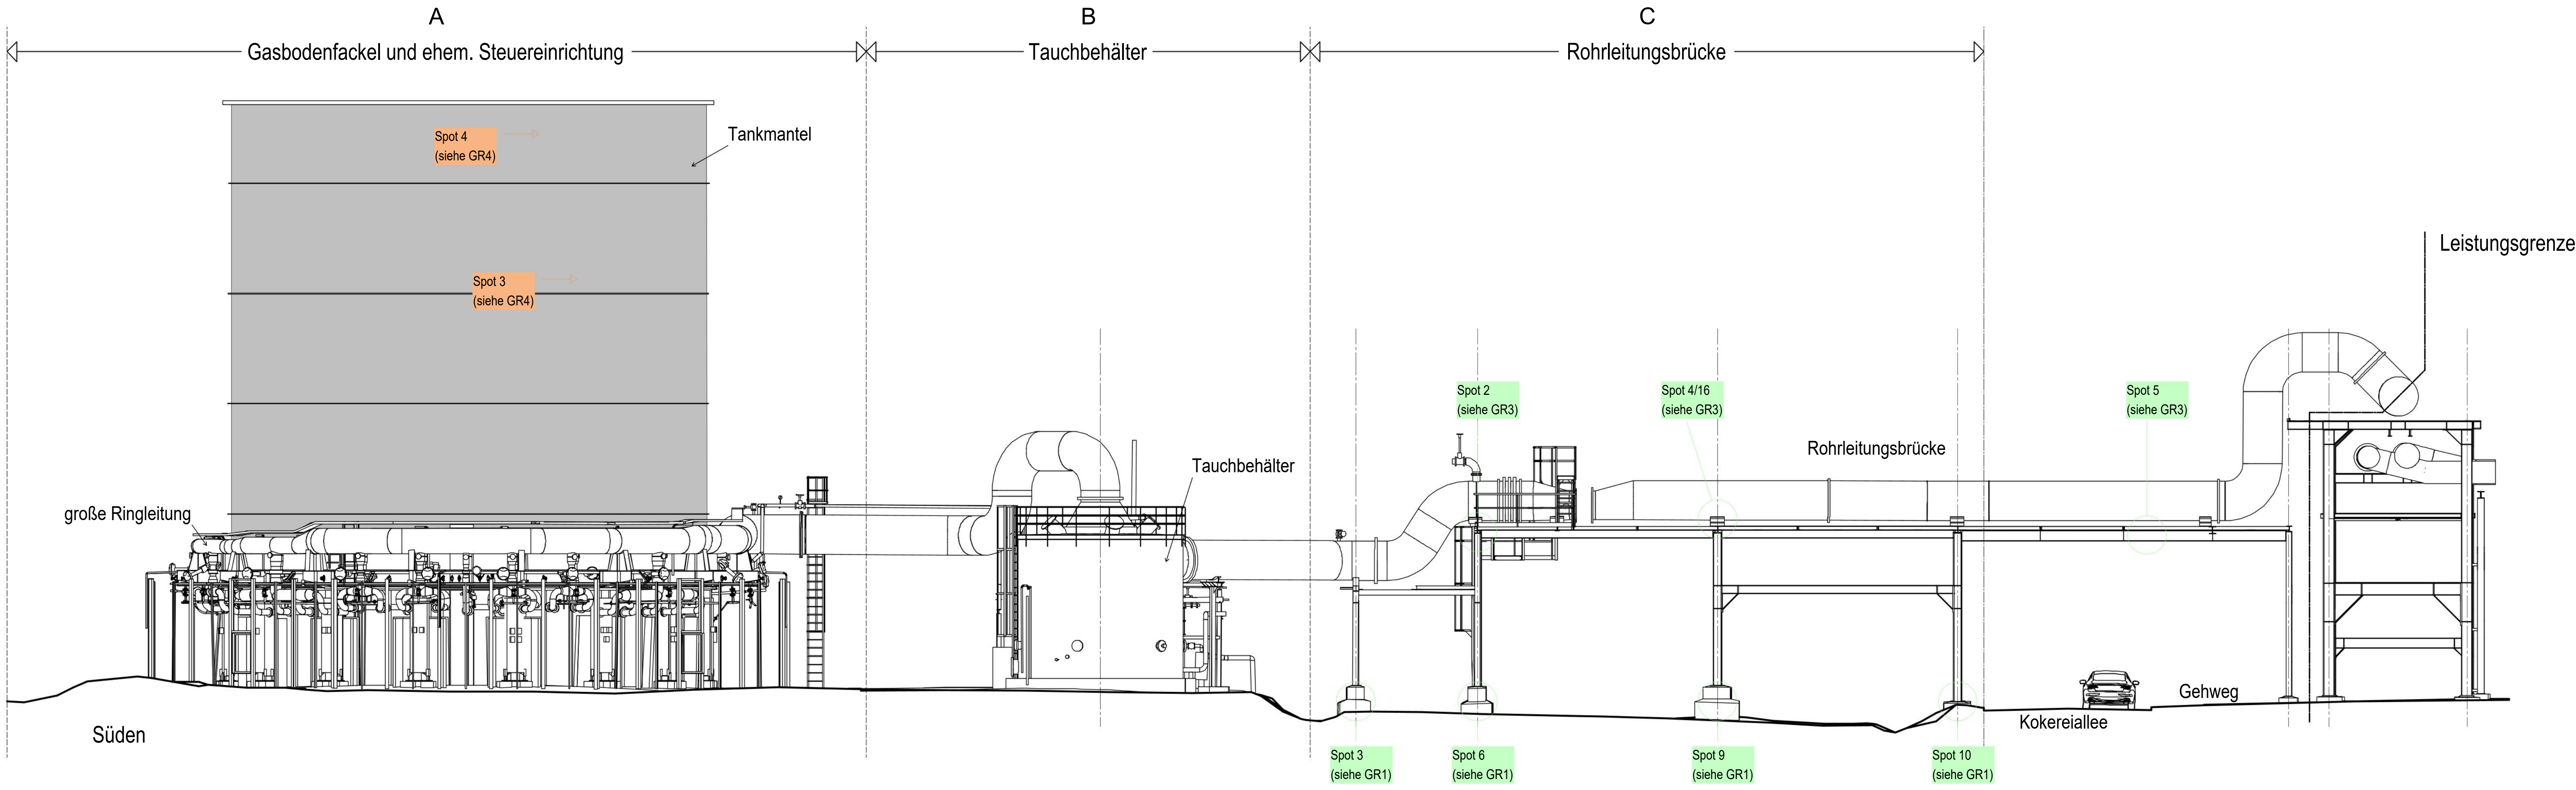

Korrosionsschutz

aller bestehenden und neuen Stahlbauteile
gem. ZTV-ING Teil 4 Abschnitt 3 „Korrosionsschutz von Stahlbauten“
- Stahlflächen vorbereiten (Norm-Reinheitsgrad = Sa 2 1/2)
- Grundbeschichtung (Beschichtungsmittel auf Epoxidharzbasis nach TL/TP-KOR-Stahlbauten)
- Fugen und Spalten nach der ersten Grundbeschichtung mit Dichtstoffen nach TL/TP-KOR-Stahlbauten dichten
- Deckbeschichtung inkl. 2 Zwischenbeschichtungen (Beschichtungsmittel auf Epoxidharzbasis nach TL/TP-KOR-Stahlbauten)
- Farbton der Deckbeschichtung Rotbraun RAL 8012 gem. AG, ausgenommen Fackelmantel Farbton gem. Angaben AG)



Schadstoffuntersuchung gemäß Taberg Ingenieure
Erläuterungsbericht zum Schadstoffkataster (Stand 10.03.2026)
Labortechnische Analytik (Stand 06.03.2026)
Ergebniszusammenstellung_Gasbodenfackel_Zollverein (Stand 02.02.2026)
Sanierung_Fußpunkt gemäß Hennig Ingenieure (Stand 20.05.2026)
Nebengerüst-Draufsichten/Ansichten Hennig Ingenieure (Stand 27.05.2026)

Labortechnische Analytik

Zustandsprüfung gemäß Hennig Ingenieure (Stand 09.02.2026)

- Zustandsprüfung Abschnitt 1 - Fackelkonstruktion
- Zustandsprüfung Abschnitt 2 - Fußpunkte Fackelkonstruktion
- Zustandsprüfung Abschnitt 3 - Rohrbrückenkonstruktion

Datum	Änderung	Index

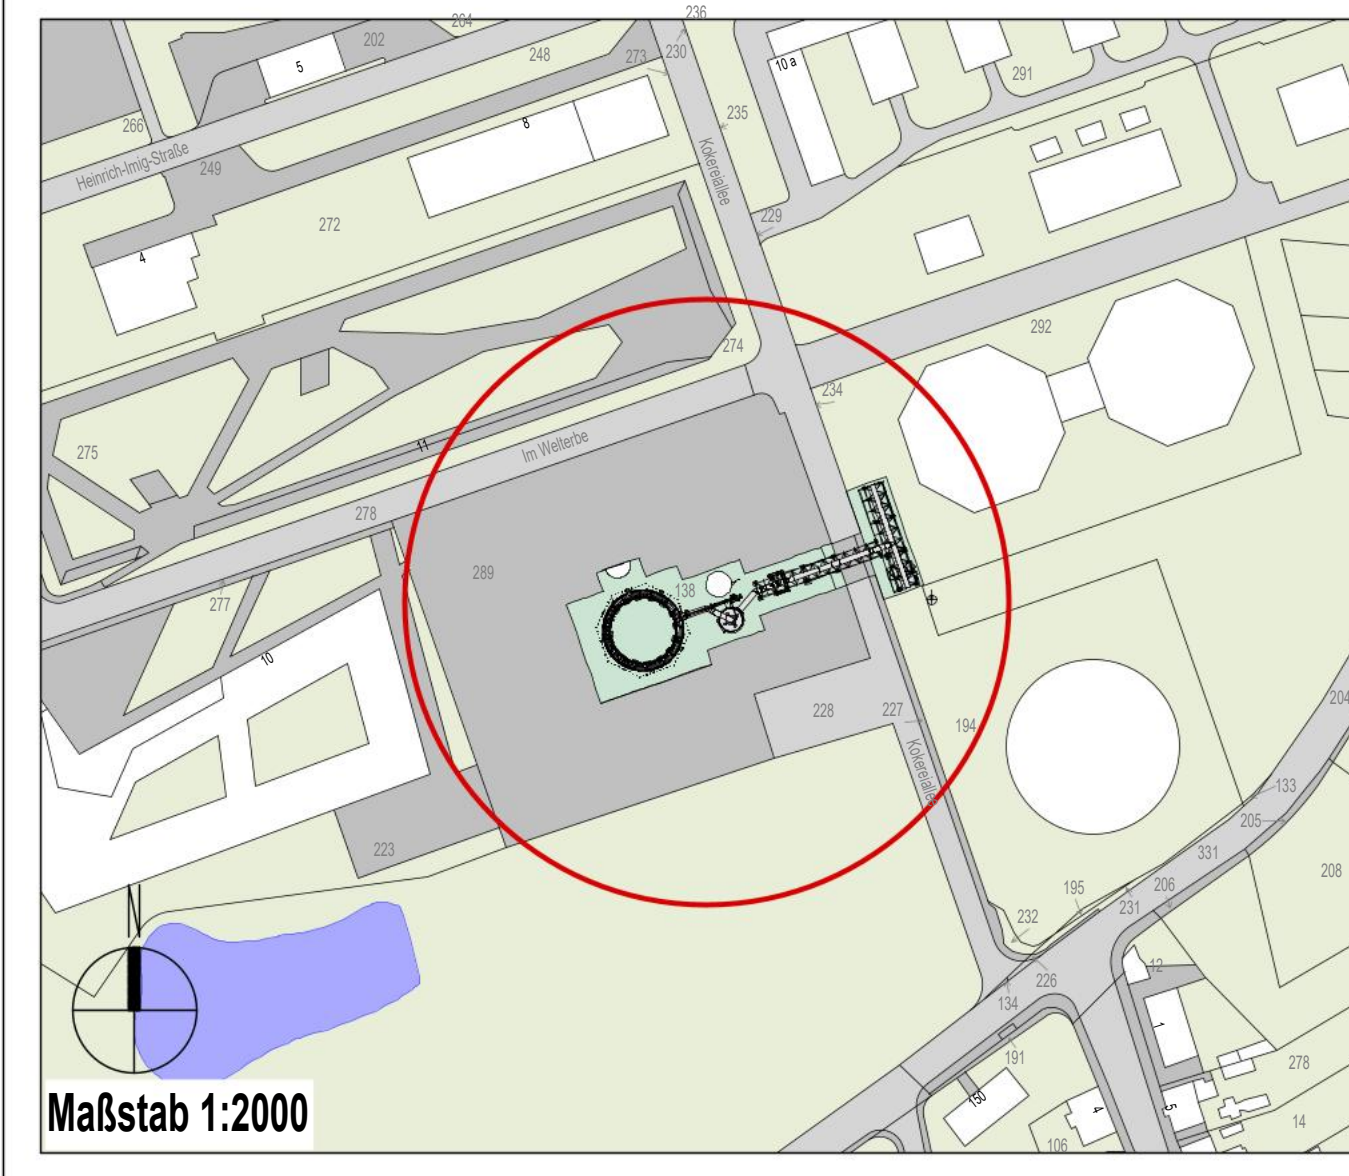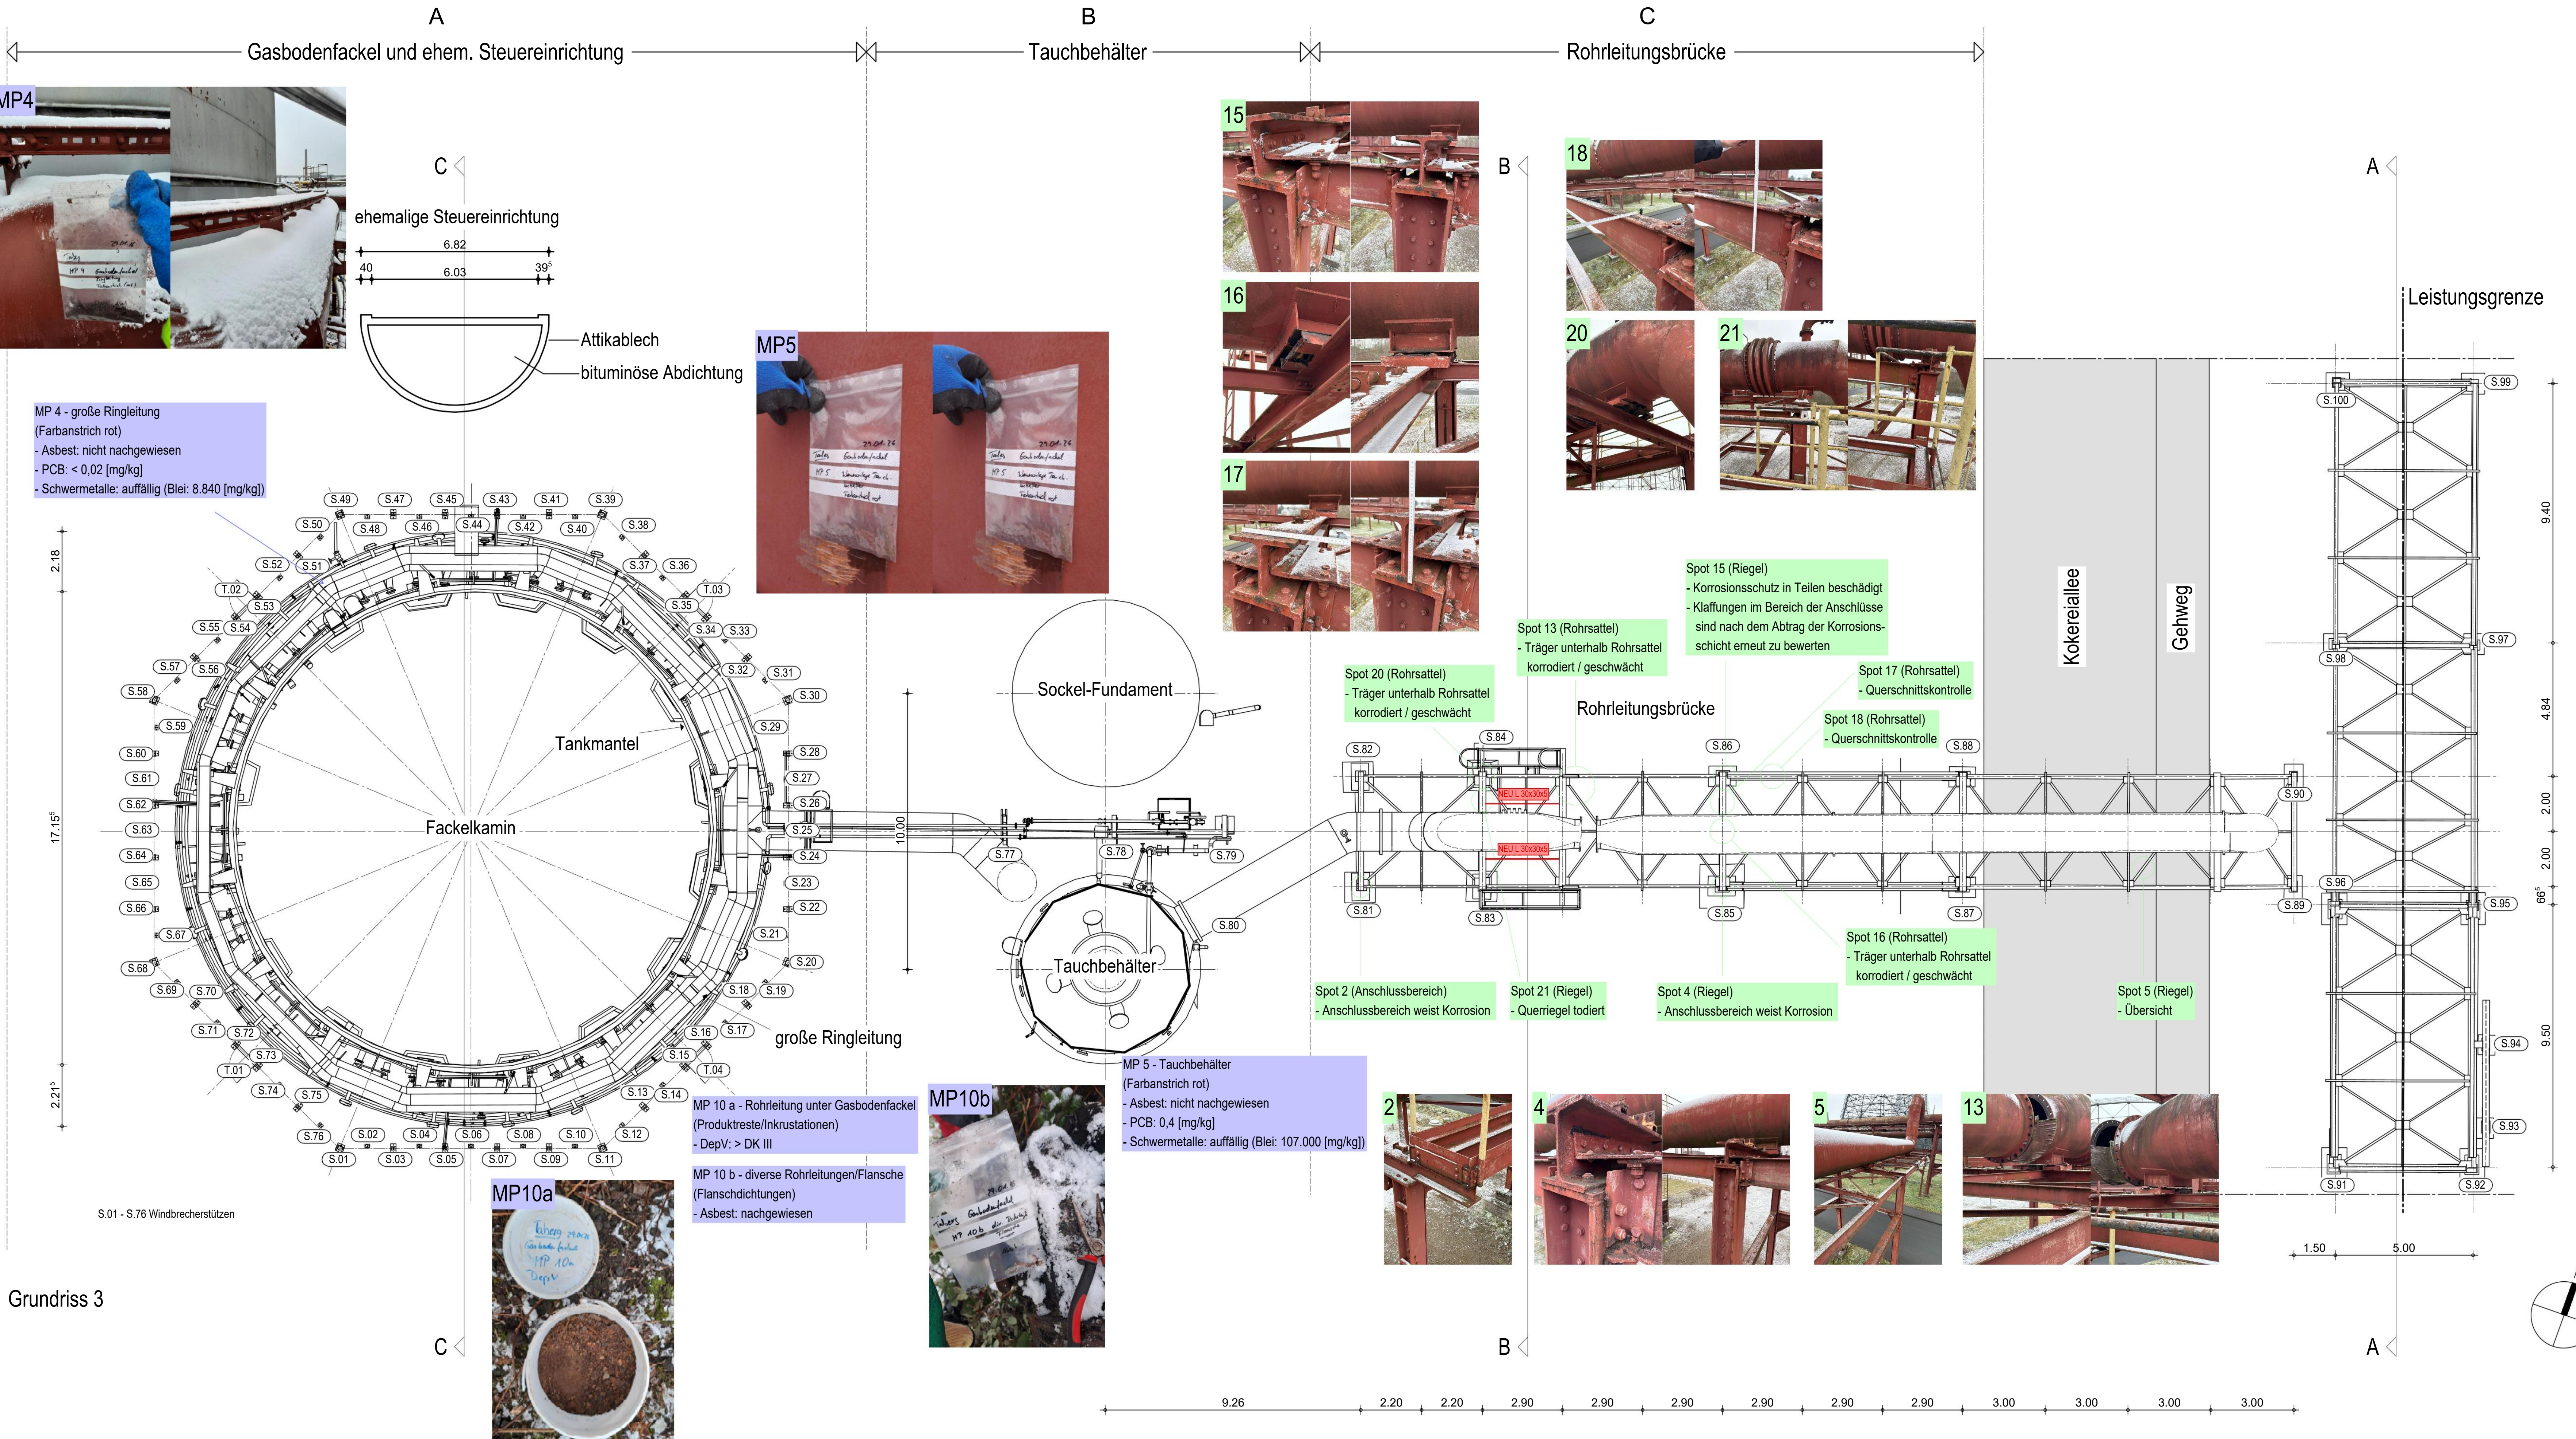

Bauteilbezeichnung		
Ansicht Süd und Grundriss 3		
Masstab	Gezeichnet	Planart
1:100	L.S.	Entwurfsplanung
Pj.-Nr.	Datum	Plan-Nr.
2025-11	27.05.2026	2025-11_03_A03_G03_00
Bauelemente		
Sanierung der Gasbodenfackel ehemalige Kokerei Zollverein 45141 Essen		
Architekt	Bauherr	
	Stiftung Zollverein UNESCO-Welterbe Zollverein Bulmannstraße 11 45327 Essen	