

Stiftung Zollverein


Sanierung Gasbodenfackel
Schadstoffuntersuchungen und Koordination-Leistungen

Anlage-Nr.: 2.2

Projekt-Nr: P-2511-0188

001

(0,00 m NHN)

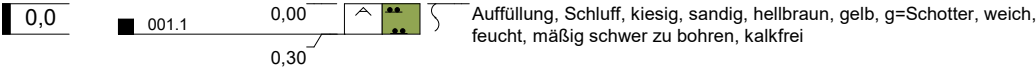

Bohrtrupp:	Skjr		
Bohrdatum:	/		
Rechtswert:	0,00	Hochwert:	0,00
Bohrprofil nach DIN 4022/23	Höhenmaßstab: 1:75		



TABERG Ingenieure GmbH
44536 Lünen - Zum Pier 77
Telefon 0231/987073-0
Telefax 0231/987073-17

Stiftung Zollverein


Sanierung Gasbodenfackel
Schadstoffuntersuchungen und Koordination-Leistungen

Anlage-Nr.: 2.2

Projekt-Nr: P-2511-0188

002

(0,00 m NHN)

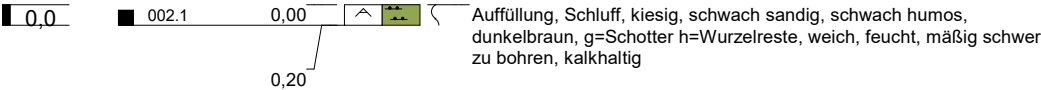

Bohrtrupp: Skjr	
Bohrdatum: /	
Rechtswert: 0,00	Hochwert: 0,00
Bohrprofil nach DIN 4022/23	Höhenmaßstab: 1:75



TABERG Ingenieure GmbH
44536 Lünen - Zum Pier 77
Telefon 0231/987073-0
Telefax 0231/987073-17

Stiftung Zollverein


Sanierung Gasbodenfackel
Schadstoffuntersuchungen und Koordination-Leistungen

Anlage-Nr.: 2.2

Projekt-Nr: P-2511-0188

003

(0,00 m NHN)

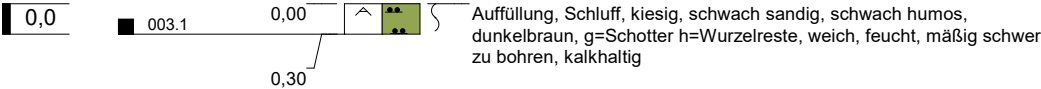

Bohrtrupp:	Skjr		
Bohrdatum:	/		
Rechtswert:	0,00	Hochwert:	0,00
Bohrprofil nach DIN 4022/23	Höhenmaßstab: 1:75		



TABERG Ingenieure GmbH
44536 Lünen - Zum Pier 77
Telefon 0231/987073-0
Telefax 0231/987073-17

Stiftung Zollverein

Sanierung Gasbodenfackel
Schadstoffuntersuchungen und Koordination-Leistungen


Anlage-Nr.: 2.2

Projekt-Nr: P-2511-0188

004

(0,00 m NHN)

0,0

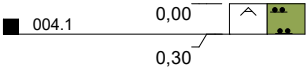

Auffüllung, Schluff, schwach sandig, schwach humos, gelb, hellbraun,
h=Wurzelreste, halbfest, feucht, mäßig schwer zu bohren, kalkfrei

Bohrtrupp: Skjr	
Bohrdatum: /	
Rechtswert: 0,00	Hochwert: 0,00
Bohrprofil nach DIN 4022/23	Höhenmaßstab: 1:75



TABERG Ingenieure GmbH
44536 Lünen - Zum Pier 77
Telefon 0231/987073-0
Telefax 0231/987073-17

Stiftung Zollverein

Sanierung Gasbodenfackel
Schadstoffuntersuchungen und Koordination-Leistungen


Anlage-Nr.: 2.2

Projekt-Nr: P-2511-0188

005

(0,00 m NHN)

0,0

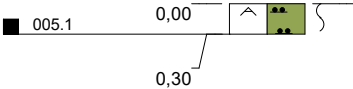

Auffüllung, Schluff, kiesig, schwach sandig, schwach humos,
dunkelbraun bis hellbraun, g=Schotter, Bauschutt h=Wurzelreste,
weich, feucht, mäßig schwer zu bohren, kalkhaltig

Bohrtrupp: Skjr	
Bohrdatum: /	
Rechtswert: 0,00	Hochwert: 0,00
Bohrprofil nach DIN 4022/23	Höhenmaßstab: 1:75



TABERG Ingenieure GmbH
44536 Lünen - Zum Pier 77
Telefon 0231/987073-0
Telefax 0231/987073-17

Stiftung Zollverein


Sanierung Gasbodenfackel
Schadstoffuntersuchungen und Koordination-Leistungen

Anlage-Nr.: 2.2

Projekt-Nr: P-2511-0188

006

(0,00 m NHN)

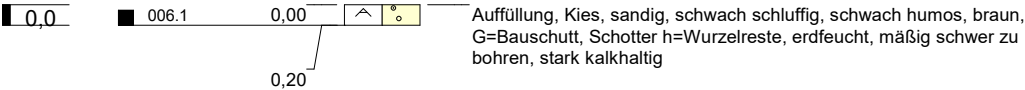

Bohrtrupp:	Skjr		
Bohrdatum:	/		
Rechtswert:	0,00	Hochwert:	0,00
Bohrprofil nach DIN 4022/23	Höhenmaßstab: 1:75		



TABERG Ingenieure GmbH
44536 Lünen - Zum Pier 77
Telefon 0231/987073-0
Telefax 0231/987073-17

Stiftung Zollverein


Sanierung Gasbodenfackel
Schadstoffuntersuchungen und Koordination-Leistungen

Anlage-Nr.: 2.2

Projekt-Nr: P-2511-0188

007

(0,00 m NHN)

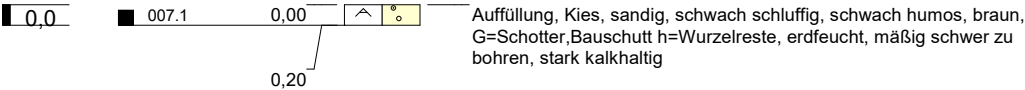

Bohrtrupp: Skjr	
Bohrdatum: /	
Rechtswert: 0,00	Hochwert: 0,00
Bohrprofil nach DIN 4022/23	Höhenmaßstab: 1:75



TABERG Ingenieure GmbH
44536 Lünen - Zum Pier 77
Telefon 0231/987073-0
Telefax 0231/987073-17

Stiftung Zollverein

Sanierung Gasbodenfackel
Schadstoffuntersuchungen und Koordination-Leistungen


Anlage-Nr.: 2.2

Projekt-Nr: P-2511-0188

008

(0,00 m NHN)

0,0

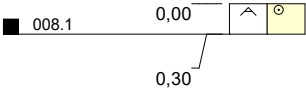

Auffüllung, Kies, sandig, schluffig, schwach humos, dunkelbraun, schwarz, G=Bauschutt, Bergematerial, Schotter h=Wurzelreste, erdfeucht, mäßig schwer zu bohren, kalkhaltig

Bohrtrupp:	Skjr		
Bohrdatum:	/		
Rechtswert:	0,00	Hochwert:	0,00
Bohrprofil nach DIN 4022/23	Höhenmaßstab: 1:75		



TABERG Ingenieure GmbH
44536 Lünen - Zum Pier 77
Telefon 0231/987073-0
Telefax 0231/987073-17

Stiftung Zollverein

Sanierung Gasbodenfackel
Schadstoffuntersuchungen und Koordination-Leistungen

Anlage-Nr.: 2.2

Projekt-Nr: P-2511-0188

009

(0,00 m NHN)

0,0



Auffüllung, Schluff, kiesig, schwach sandig, schwach humos, braun,
g=Schotter, Bauschutt h=Wurzelreste, feucht, mäßig schwer zu
bohren, kalkhaltig

Bohrtrupp: Skjr	
Bohrdatum: /	
Rechtswert: 0,00	Hochwert: 0,00
Bohrprofil nach DIN 4022/23	Höhenmaßstab: 1:75



TABERG Ingenieure GmbH
44536 Lünen - Zum Pier 77
Telefon 0231/987073-0
Telefax 0231/987073-17

Stiftung Zollverein

Sanierung Gasbodenfackel
Schadstoffuntersuchungen und Koordination-Leistungen


Anlage-Nr.: 2.2

Projekt-Nr: P-2511-0188

010

(0,00 m NHN)

0,0

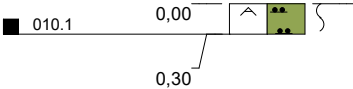

Auffüllung, Schluff, kiesig, schwach sandig, schwach humos,
dunkelbraun, g=Schotter, Bauschutt, Bergematerial h=Wurzelreste,
feucht, weich, mäßig schwer zu bohren, kalkhaltig

Bohrtrupp:	Skjr		
Bohrdatum:	/		
Rechtswert:	0,00	Hochwert:	0,00
Bohrprofil nach DIN 4022/23	Höhenmaßstab: 1:75		



TABERG Ingenieure GmbH
44536 Lünen - Zum Pier 77
Telefon 0231/987073-0
Telefax 0231/987073-17

Stiftung Zollverein


Sanierung Gasbodenfackel
Schadstoffuntersuchungen und Koordination-Leistungen

Anlage-Nr.: 2.2

Projekt-Nr: P-2511-0188

011

(0,00 m NHN)

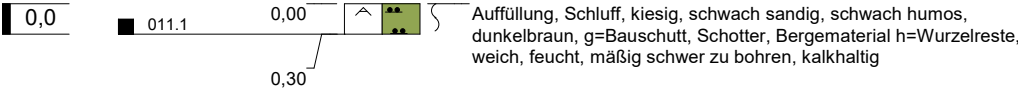

Bohrtrupp:	Skjr		
Bohrdatum:	/		
Rechtswert:	0,00	Hochwert:	0,00
Bohrprofil nach DIN 4022/23	Höhenmaßstab: 1:75		



TABERG Ingenieure GmbH
44536 Lünen - Zum Pier 77
Telefon 0231/987073-0
Telefax 0231/987073-17

Stiftung Zollverein


Sanierung Gasbodenfackel
Schadstoffuntersuchungen und Koordination-Leistungen

Anlage-Nr.: 2.2

Projekt-Nr: P-2511-0188

012

(0,00 m NHN)

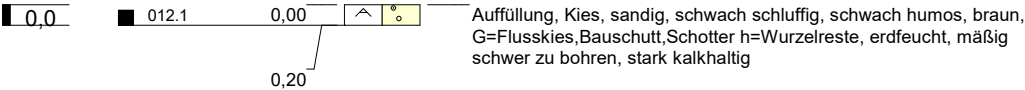

Bohrtrupp: Skjr	
Bohrdatum: /	
Rechtswert: 0,00	Hochwert: 0,00
Bohrprofil nach DIN 4022/23	Höhenmaßstab: 1:75



TABERG Ingenieure GmbH
44536 Lünen - Zum Pier 77
Telefon 0231/987073-0
Telefax 0231/987073-17

Stiftung Zollverein


Sanierung Gasbodenfackel
Schadstoffuntersuchungen und Koordination-Leistungen

Anlage-Nr.: 2.2

Projekt-Nr: P-2511-0188

013

(0,00 m NHN)

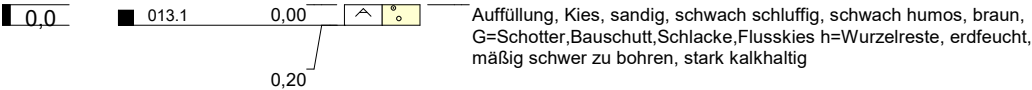

Bohrtrupp:	Skjr		
Bohrdatum:	/		
Rechtswert:	0,00	Hochwert:	0,00
Bohrprofil nach DIN 4022/23	Höhenmaßstab:		1:75



TABERG Ingenieure GmbH
44536 Lünen - Zum Pier 77
Telefon 0231/987073-0
Telefax 0231/987073-17

Stiftung Zollverein


Sanierung Gasbodenfackel
Schadstoffuntersuchungen und Koordination-Leistungen

Anlage-Nr.: 2.2

Projekt-Nr: P-2511-0188

014

(0,00 m NHN)

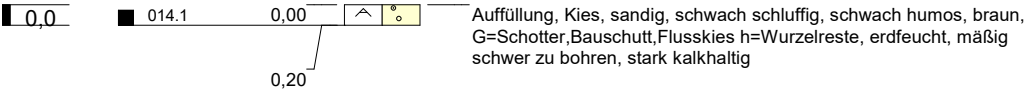

Bohrtrupp:	Skjr		
Bohrdatum:	/		
Rechtswert:	0,00	Hochwert:	0,00
Bohrprofil nach DIN 4022/23	Höhenmaßstab: 1:75		



TABERG Ingenieure GmbH
44536 Lünen - Zum Pier 77
Telefon 0231/987073-0
Telefax 0231/987073-17

Stiftung Zollverein


Sanierung Gasbodenfackel
Schadstoffuntersuchungen und Koordination-Leistungen

Anlage-Nr.: 2.2

Projekt-Nr: P-2511-0188

015

(0,00 m NHN)

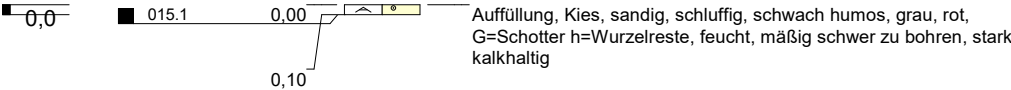

Bohrtrupp: Skjr	
Bohrdatum: /	
Rechtswert: 0,00	Hochwert: 0,00
Bohrprofil nach DIN 4022/23	Höhenmaßstab: 1:75



TABERG Ingenieure GmbH
44536 Lünen - Zum Pier 77
Telefon 0231/987073-0
Telefax 0231/987073-17

Stiftung Zollverein


Sanierung Gasbodenfackel
Schadstoffuntersuchungen und Koordination-Leistungen

Anlage-Nr.: 2.2

Projekt-Nr: P-2511-0188

016

(0,00 m NHN)

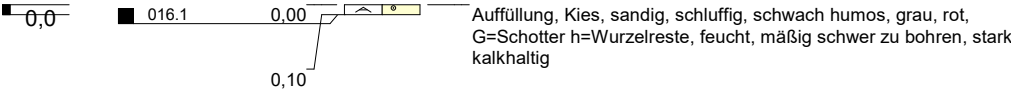

Bohrtrupp: Skjr	
Bohrdatum: /	
Rechtswert: 0,00	Hochwert: 0,00
Bohrprofil nach DIN 4022/23	Höhenmaßstab: 1:75



TABERG Ingenieure GmbH
44536 Lünen - Zum Pier 77
Telefon 0231/987073-0
Telefax 0231/987073-17

Stiftung Zollverein


Sanierung Gasbodenfackel
Schadstoffuntersuchungen und Koordination-Leistungen

Anlage-Nr.: 2.2

Projekt-Nr: P-2511-0188

017

(0,00 m NHN)

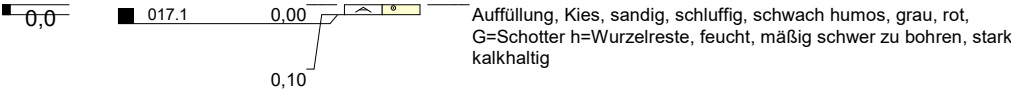

Bohrtrupp: Skjr	
Bohrdatum: /	
Rechtswert: 0,00	Hochwert: 0,00
Bohrprofil nach DIN 4022/23	Höhenmaßstab: 1:75



TABERG Ingenieure GmbH
44536 Lünen - Zum Pier 77
Telefon 0231/987073-0
Telefax 0231/987073-17

Stiftung Zollverein

Sanierung Gasbodenfackel
Schadstoffuntersuchungen und Koordination-Leistungen

Anlage-Nr.: 2.2

Projekt-Nr: P-2511-0188

018

(0,00 m NHN)

0,0

018.1

0,00

0,20



Auffüllung, Kies, sandig, schwach schluffig, schwach humos,
dunkelbraun, G=Schotter,Bauschutt,Flusskies h=Wurzelreste,
erdfeucht, mäßig schwer zu bohren, stark kalkhaltig

Bohrtrupp: Skjr	
Bohrdatum: /	
Rechtswert: 0,00	Hochwert: 0,00
Bohrprofil nach DIN 4022/23	Höhenmaßstab: 1:75



TABERG Ingenieure GmbH
44536 Lünen - Zum Pier 77
Telefon 0231/987073-0
Telefax 0231/987073-17

Stiftung Zollverein

Sanierung Gasbodenfackel
Schadstoffuntersuchungen und Koordination-Leistungen

Anlage-Nr.: 2.2

Projekt-Nr: P-2511-0188

019

(0,00 m NHN)

0,0

019.1

0,00

0,20



Auffüllung, Kies, sandig, schwach schluffig, schwach humos,
dunkelbraun, G=Schotter,Bauschutt,Flusskies h=Wurzelreste,
erdfeucht, mäßig schwer zu bohren, stark kalkhaltig

Bohrtrupp: Skjr	
Bohrdatum: /	
Rechtswert: 0,00	Hochwert: 0,00
Bohrprofil nach DIN 4022/23	Höhenmaßstab: 1:75



TABERG Ingenieure GmbH
44536 Lünen - Zum Pier 77
Telefon 0231/987073-0
Telefax 0231/987073-17


Stiftung Zollverein

Sanierung Gasbodenfackel
Schadstoffuntersuchungen und Koordination-Leistungen

Anlage-Nr.: 2.2

Projekt-Nr: P-2511-0188

020
(0,00 m NHN)

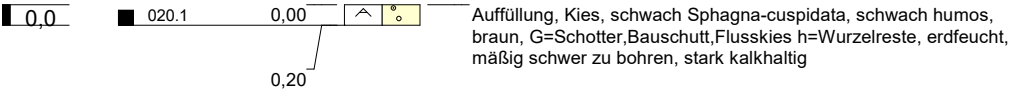

Bohrtrupp:	Skjr		
Bohrdatum:	/		
Rechtswert:	0,00	Hochwert:	0,00
Bohrprofil nach DIN 4022/23	Höhenmaßstab: 1:75		



TABERG Ingenieure GmbH
44536 Lünen - Zum Pier 77
Telefon 0231/987073-0
Telefax 0231/987073-17

Stiftung Zollverein


Sanierung Gasbodenfackel
Schadstoffuntersuchungen und Koordination-Leistungen

Anlage-Nr.: 2.2


Projekt-Nr: P-2511-0188

RKS_DPH-G1

(48,98 m NHN)

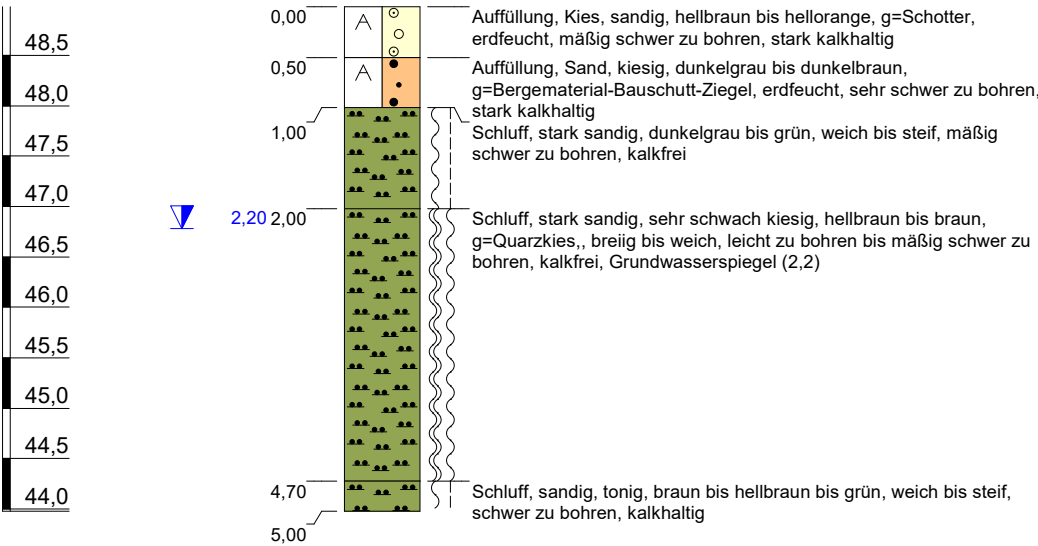

Serie 1

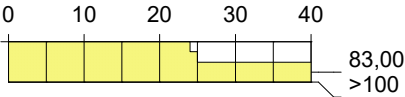

Bohrtrupp:	Epk		
Bohrdatum:	03.02.2026/03.02.2026		
Rechtswert:	32363524,92	Hochwert:	5705749,98
Bohrprofil nach DIN 4022/23	Höhenmaßstab:		1:75



TABERG Ingenieure GmbH
44536 Lünen - Zum Pier 77
Telefon 0231/987073-0
Telefax 0231/987073-17

Stiftung Zollverein


Sanierung Gasbodenfackel
Schadstoffuntersuchungen und Koordination-Leistungen

Anlage-Nr.: 2.2


Projekt-Nr: P-2511-0188

RKS_DPH-G2

(49,84 m NHN)

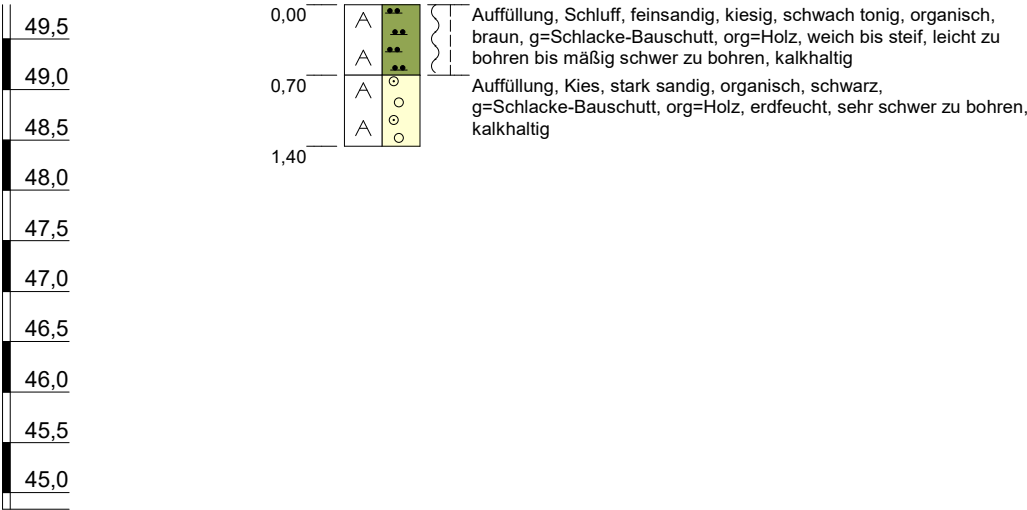

DPH-G2

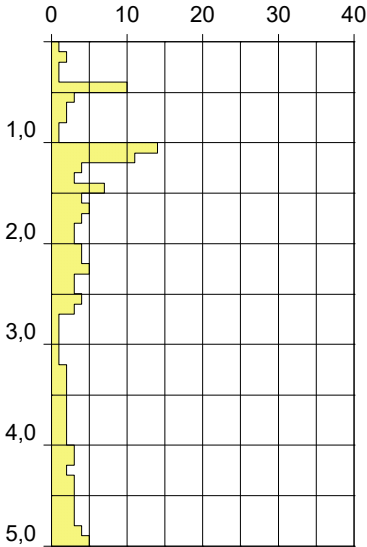

Bohrtrupp:	Epk		
Bohrdatum:	02.02.2026/02.02.2026		
Rechtswert:	32363496,76	Hochwert:	5705748,25
Bohrprofil nach DIN 4022/23	Höhenmaßstab:		1:75



TABERG Ingenieure GmbH
44536 Lünen - Zum Pier 77
Telefon 0231/987073-0
Telefax 0231/987073-17


Stiftung Zollverein

Sanierung Gasbodenfackel
Schadstoffuntersuchungen und Koordination-Leistungen

Anlage-Nr.: 2.2

Projekt-Nr: P-2511-0188

RKS_DPH-G2a
(0,00 m NHN)

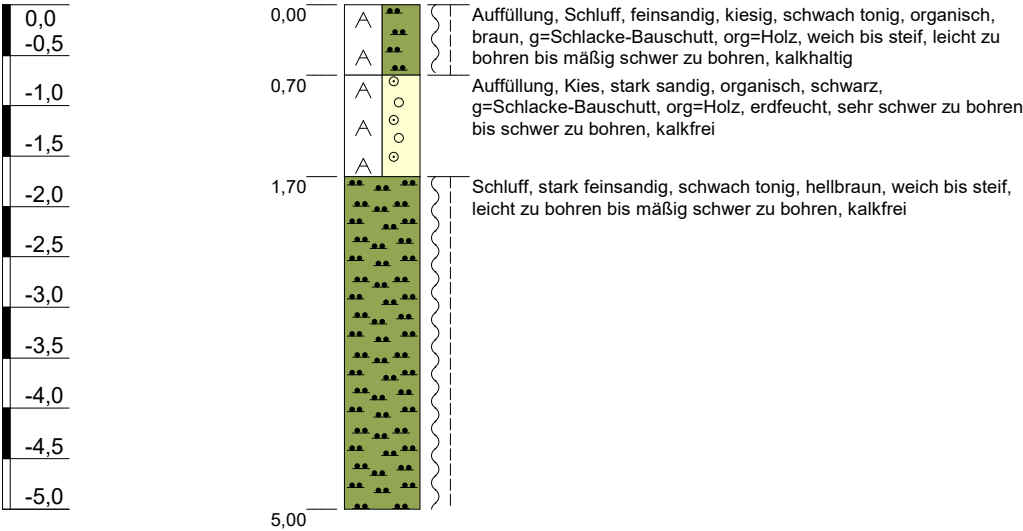

Bohrtrupp:	Epk		
Bohrdatum:	02.02.2026/02.02.2026		
Rechtswert:	0,00	Hochwert:	0,00
Bohrprofil nach DIN 4022/23	Höhenmaßstab:		1:75



TABERG Ingenieure GmbH
44536 Lünen - Zum Pier 77
Telefon 0231/987073-0
Telefax 0231/987073-17

Stiftung Zollverein


Sanierung Gasbodenfackel
Schadstoffuntersuchungen und Koordination-Leistungen

Anlage-Nr.: 2.2


Projekt-Nr: P-2511-0188

RKS_DPH-G3

(49,91 m NHN)

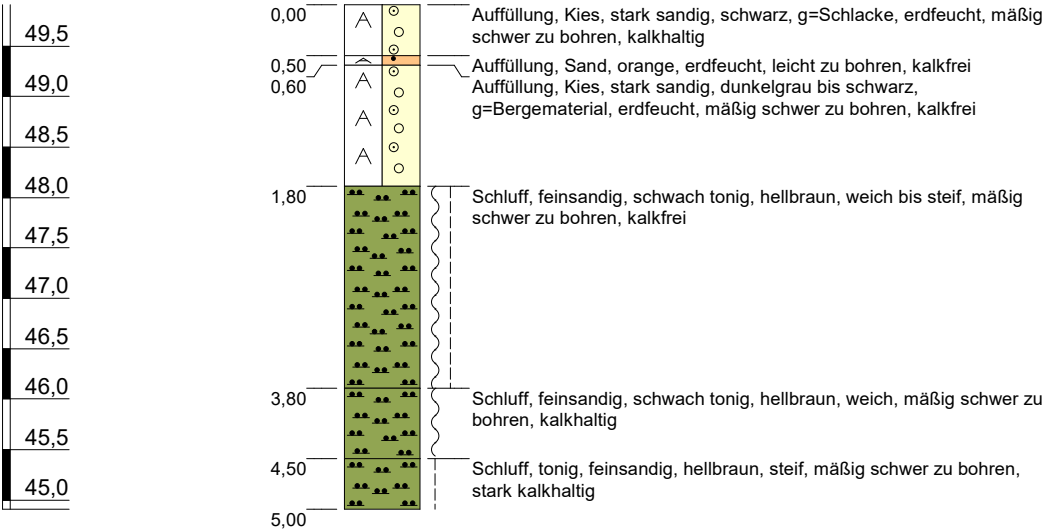

DPH-G3

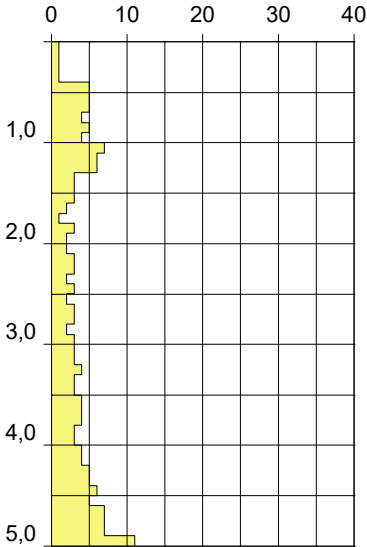

Bohrtrupp:	Epk		
Bohrdatum:	02.02.2026/02.02.2026		
Rechtswert:	23363475,79	Hochwert:	5705753,14
Bohrprofil nach DIN 4022/23	Höhenmaßstab:		1:75



TABERG Ingenieure GmbH
44536 Lünen - Zum Pier 77
Telefon 0231/987073-0
Telefax 0231/987073-17

Stiftung Zollverein


Sanierung Gasbodenfackel
Schadstoffuntersuchungen und Koordination-Leistungen

Anlage-Nr.: 2.2


Projekt-Nr: P-2511-0188

RKS_DPH-G4

(49,84 m NHN)

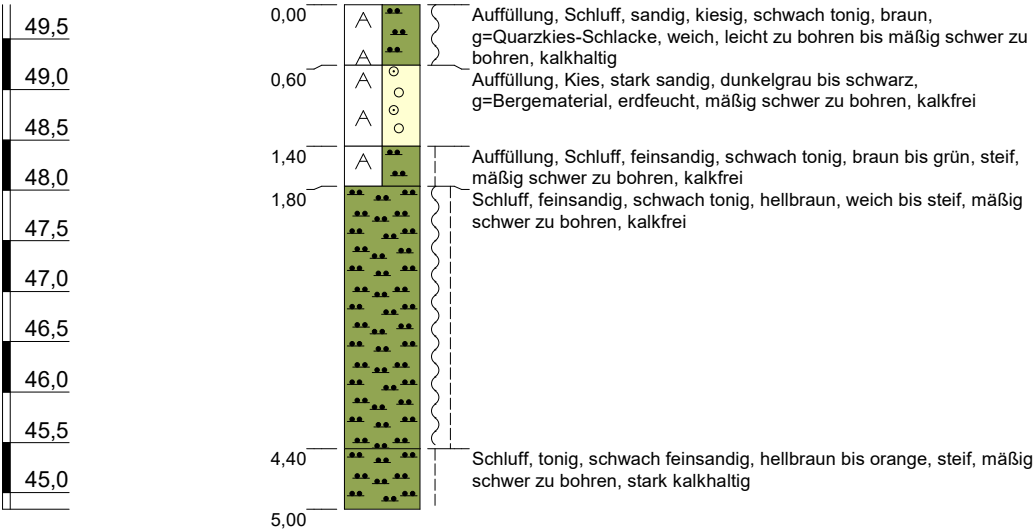

RKS_DPH-G4

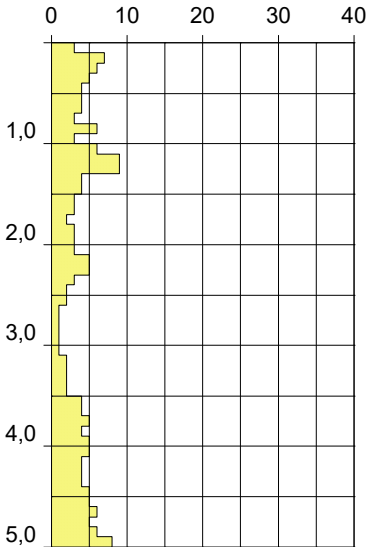

Bohrtrupp:	Epk		
Bohrdatum:	02.02.2026/02.02.2026		
Rechtswert:	32363479,89	Hochwert:	5705729,25
Bohrprofil nach DIN 4022/23	Höhenmaßstab:		1:75



TABERG Ingenieure GmbH
44536 Lünen - Zum Pier 77
Telefon 0231/987073-0
Telefax 0231/987073-17



Stiftung Zollverein

Sanierung Gasbodenfackel
Schadstoffuntersuchungen und Koordination-Leistungen

Anlage-Nr.: 2.2

Projekt-Nr: P-2511-0188

RKS_DPH-G5
(50,94 m NHN)

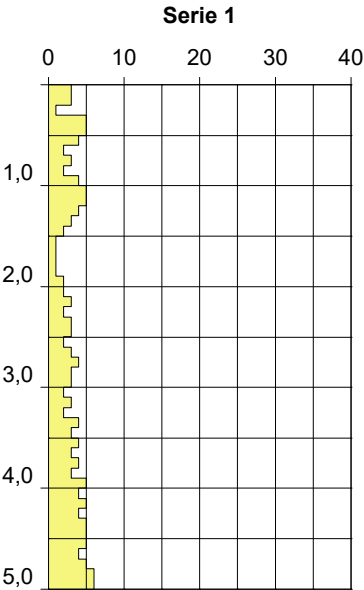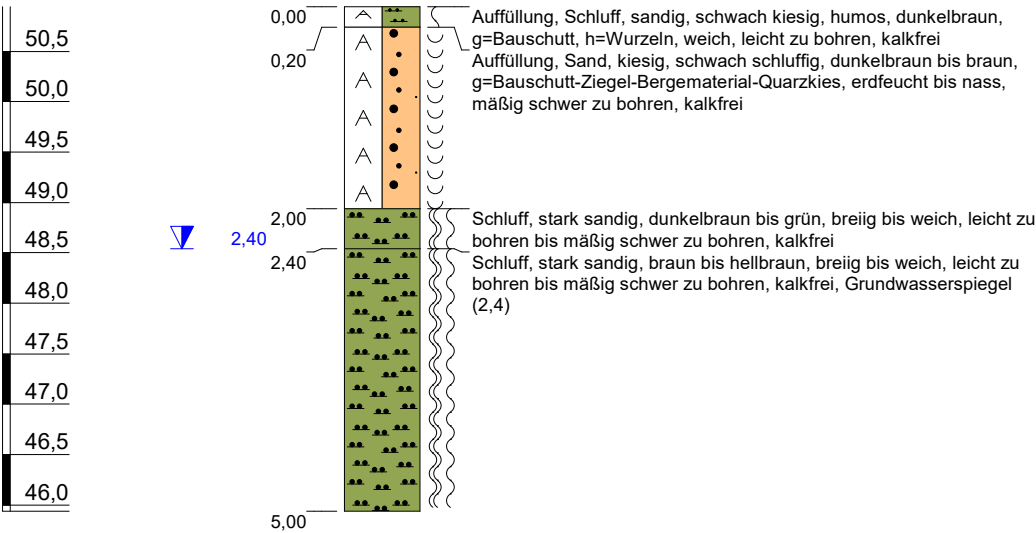

Bohrtrupp:	Epk		
Bohrdatum:	03.02.2026/03.02.2026		
Rechtswert:	32363509,59	Hochwert:	5705742,47
Bohrprofil nach DIN 4022/23	Höhenmaßstab:		1:75



TABERG Ingenieure GmbH
44536 Lünen - Zum Pier 77
Telefon 0231/987073-0
Telefax 0231/987073-17

Stiftung Zollverein

Sanierung Gasbodenfackel
Schadstoffuntersuchungen und Koordination-Leistungen

Anlage-Nr.: 2.2


Projekt-Nr: P-2511-0188

RKS_DPH-K7


(49,30 m NHN)

49,0
48,5
48,0
47,5
47,0
46,5
46,0
45,5
45,0
44,5

0,90

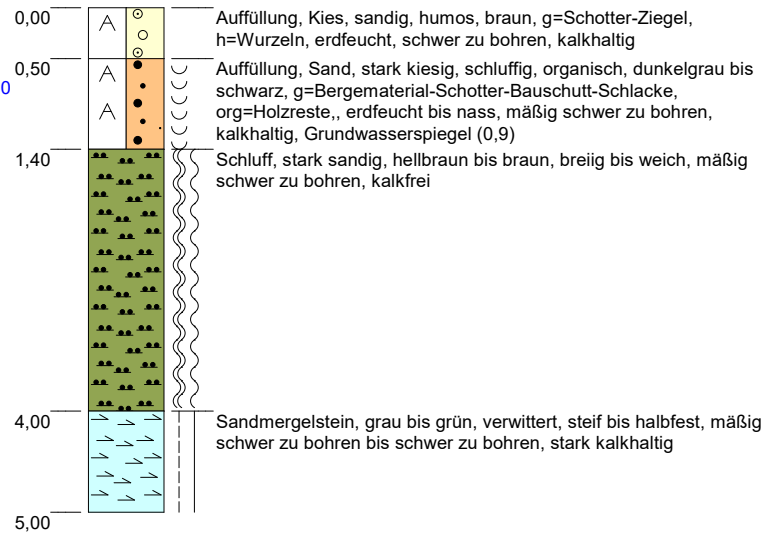

DPH-K7

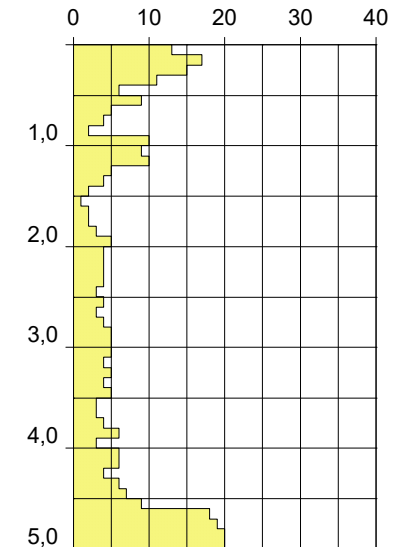

Bohrtrupp:	Wi		
Bohrdatum:	03.02.2026/03.02.2026		
Rechtswert:	32363494,58	Hochwert:	5705725,49
Bohrprofil nach DIN 4022/23	Höhenmaßstab:		1:75



TABERG Ingenieure GmbH
44536 Lünen - Zum Pier 77
Telefon 0231/987073-0
Telefax 0231/987073-17

Stiftung Zollverein


Sanierung Gasbodenfackel
Schadstoffuntersuchungen und Koordination-Leistungen

Anlage-Nr.: 2.2


Projekt-Nr: P-2511-0188

RKS_DPH-K8

(49,32 m NHN)

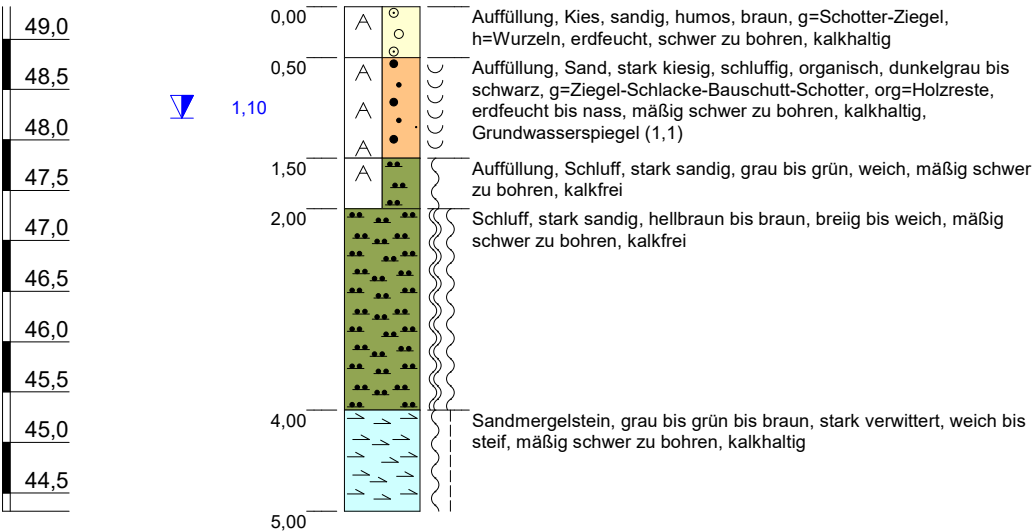

RKS_DPH-K8

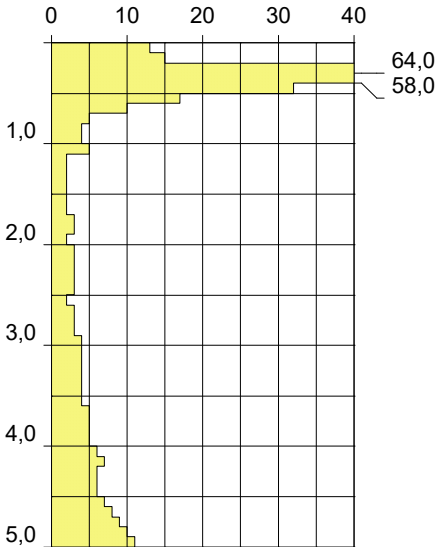

Bohrtrupp:	Wi		
Bohrdatum:	03.02.2026/03.02.2026		
Rechtswert:	32363502,21	Hochwert:	5705723,32
Bohrprofil nach DIN 4022/23	Höhenmaßstab:		1:75



TABERG Ingenieure GmbH
44536 Lünen - Zum Pier 77
Telefon 0231/987073-0
Telefax 0231/987073-17

Stiftung Zollverein


Sanierung Gasbodenfackel
Schadstoffuntersuchungen und Koordination-Leistungen

Anlage-Nr.: 2.2

Projekt-Nr: P-2511-0188

RKS-DPH F6
(0,00 m NHN)

0,0

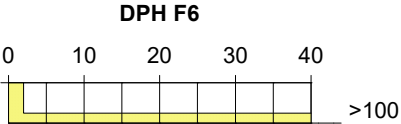

Bohrtrupp: Skjr	
Bohrdatum: /	
Rechtswert: 0,00	Hochwert: 0,00
Bohrprofil nach DIN 4022/23	Höhenmaßstab: 1:75



TABERG Ingenieure GmbH
44536 Lünen - Zum Pier 77
Telefon 0231/987073-0
Telefax 0231/987073-17


Stiftung Zollverein

Sanierung Gasbodenfackel
Schadstoffuntersuchungen und Koordination-Leistungen

Anlage-Nr.: 2.2

Projekt-Nr: P-2511-0188

RKS-DPH F6.1
(0,00 m NHN)

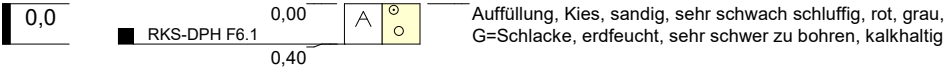

Bohrtrupp: Skjr	
Bohrdatum: /	
Rechtswert: 0,00	Hochwert: 0,00
Bohrprofil nach DIN 4022/23	Höhenmaßstab: 1:75



TABERG Ingenieure GmbH
44536 Lünen - Zum Pier 77
Telefon 0231/987073-0
Telefax 0231/987073-17


Stiftung Zollverein

Sanierung Gasbodenfackel
Schadstoffuntersuchungen und Koordination-Leistungen

Anlage-Nr.: 2.2

Projekt-Nr: P-2511-0188

RKS-DPH F6.2
(0,00 m NHN)

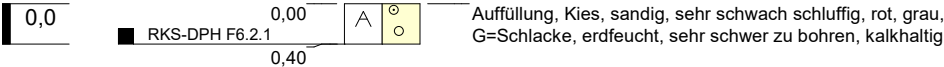

Bohrtrupp:	Skjr		
Bohrdatum:	/		
Rechtswert:	0,00	Hochwert:	0,00
Bohrprofil nach DIN 4022/23	Höhenmaßstab: 1:75		



TABERG Ingenieure GmbH
44536 Lünen - Zum Pier 77
Telefon 0231/987073-0
Telefax 0231/987073-17


Stiftung Zollverein

Sanierung Gasbodenfackel
Schadstoffuntersuchungen und Koordination-Leistungen

Anlage-Nr.: 2.2

Projekt-Nr: P-2511-0188

RKS-DPH F6.3
(0,00 m NHN)

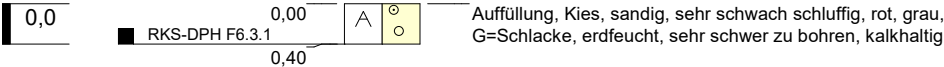

Bohrtrupp:	Skjr		
Bohrdatum:	/		
Rechtswert:	0,00	Hochwert:	0,00
Bohrprofil nach DIN 4022/23	Höhenmaßstab: 1:75		



TABERG Ingenieure GmbH
44536 Lünen - Zum Pier 77
Telefon 0231/987073-0
Telefax 0231/987073-17