Achsen
Rohbau Kerne
Fassade Nord-West 5.303

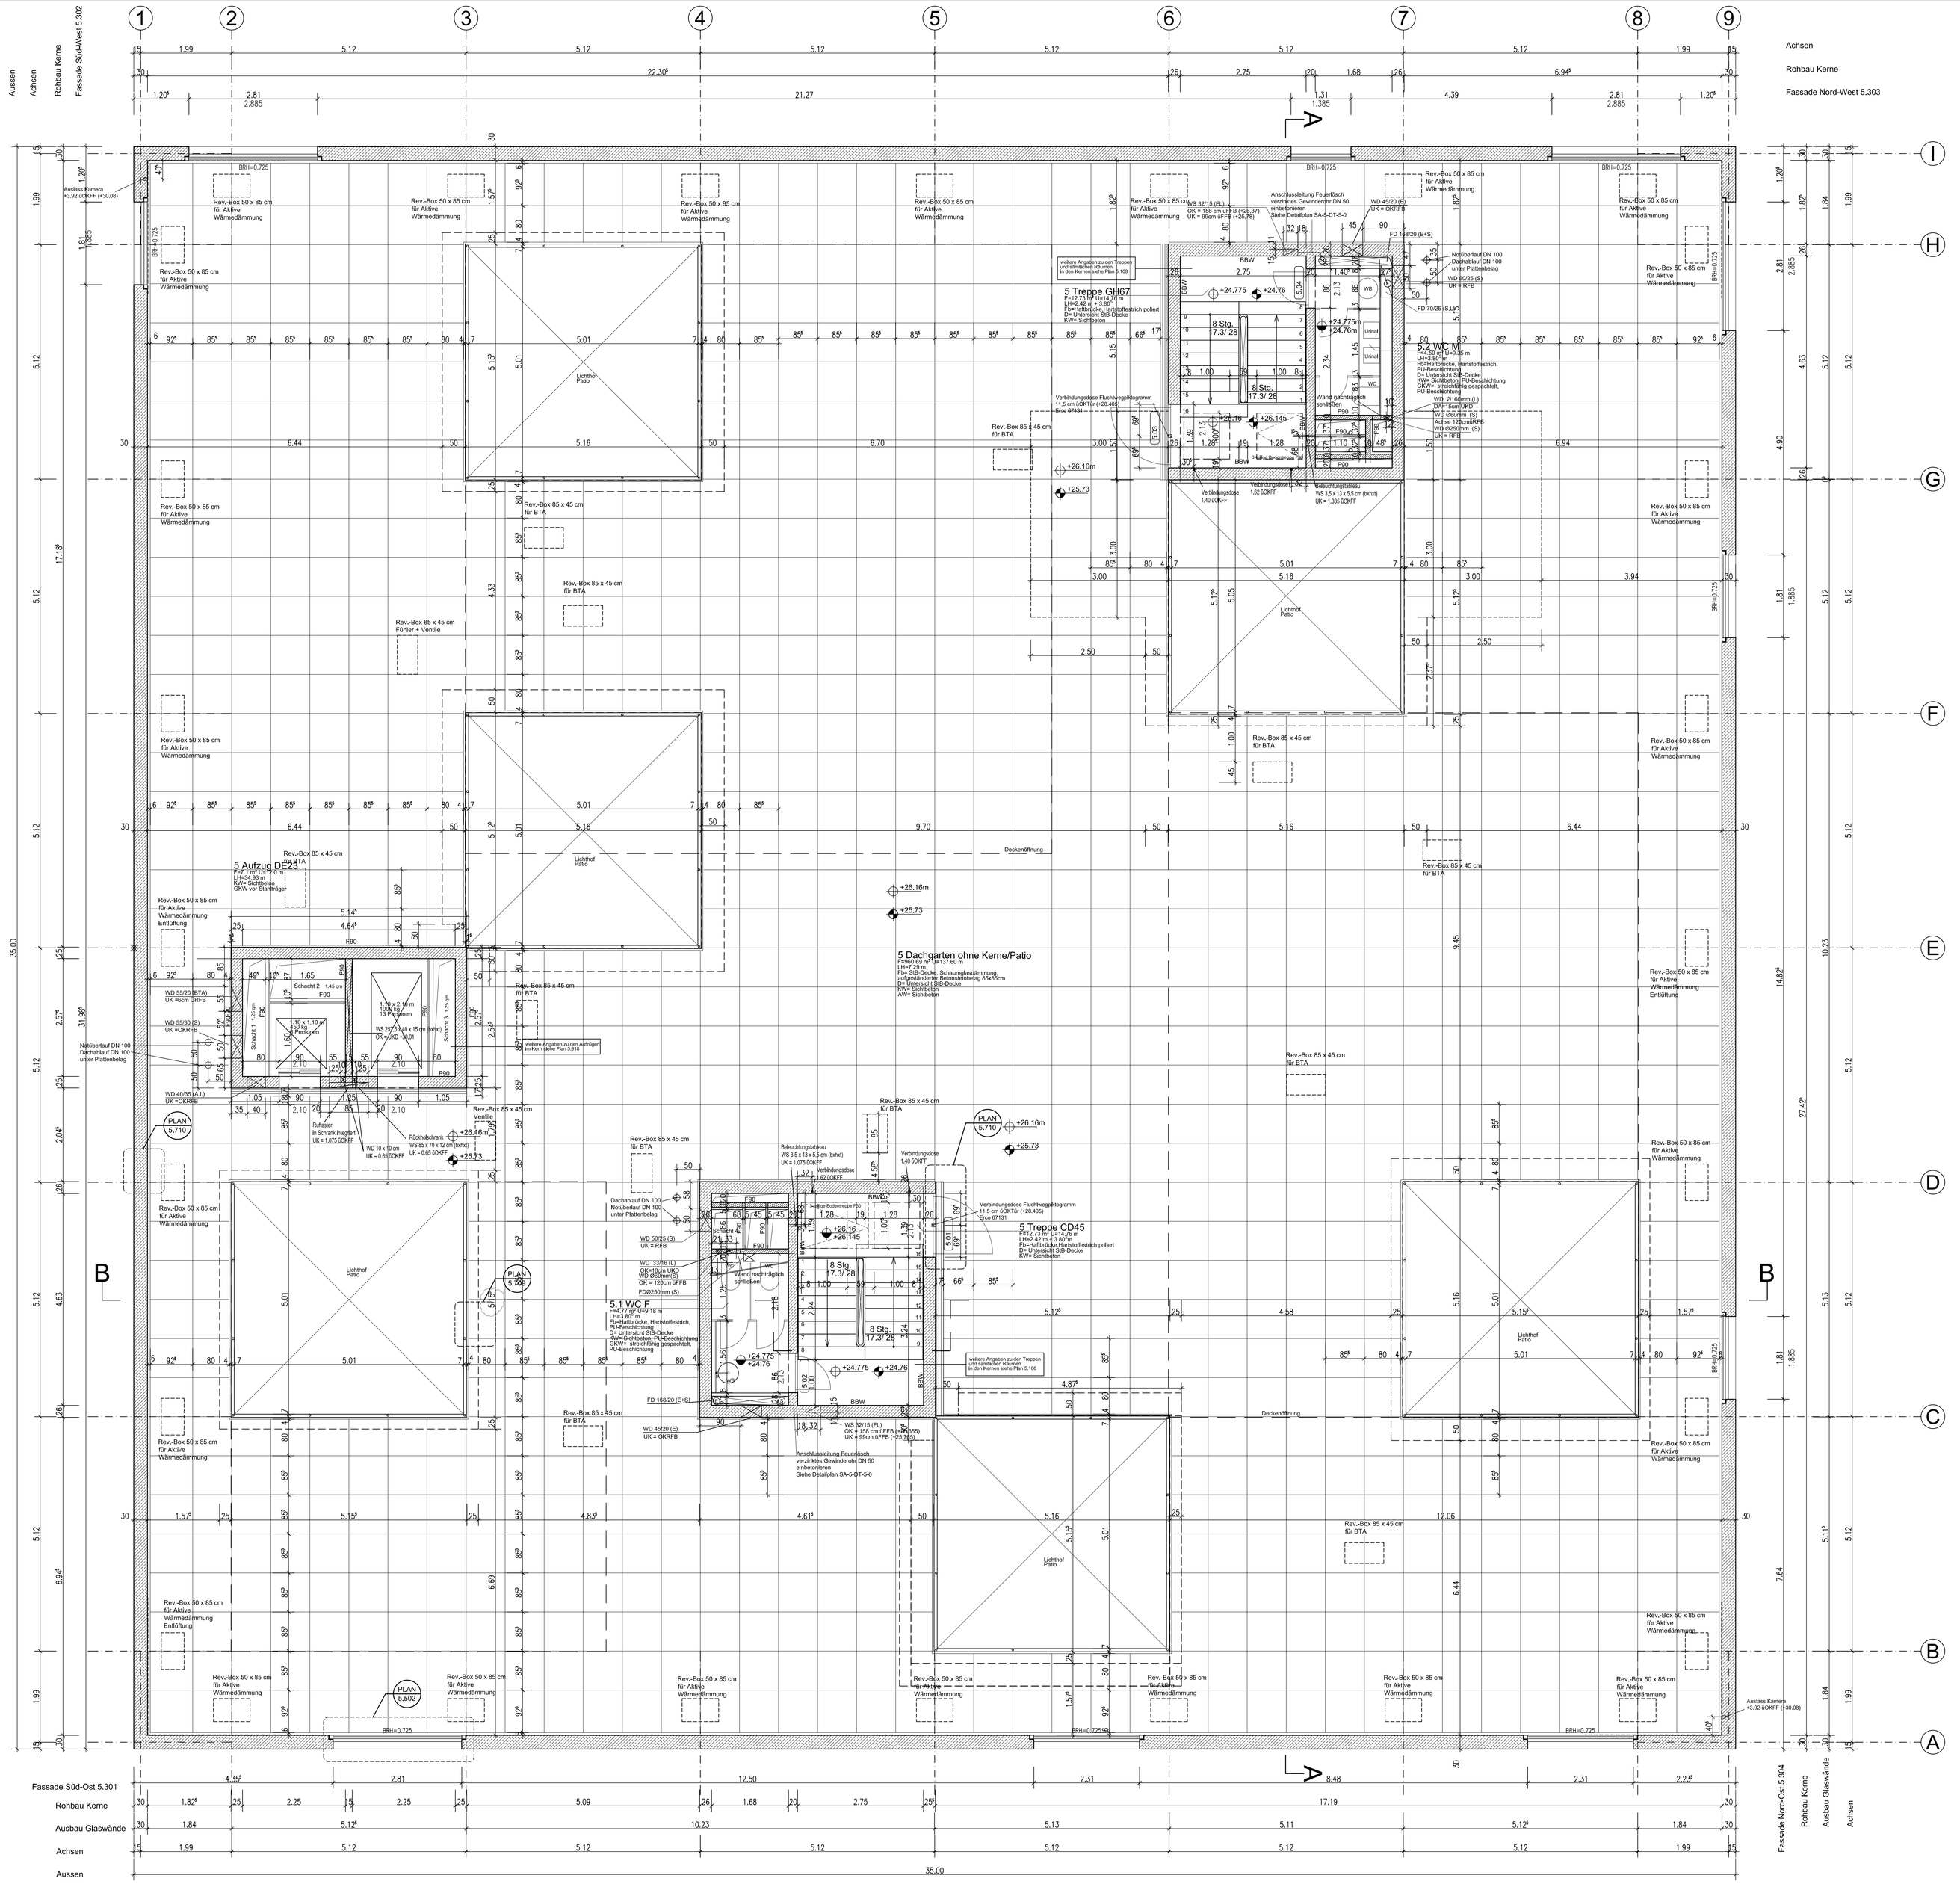

LEGENDE

- Stahlbeton
- Stahlbeton Fertigteil
- Mauerwerk
- Estrich
- Gipskartonwand
- Wärmedämmung
- druckfeste Wärmedämmung
- BD = Bodendurchbruch
- DD = Deckendurchbruch
- WS = Wandschlitz
- Schacht
- BT Bodentank
- R Rauchmelder
- BW Bewegungsmelder
- B Beleuchtung
- S Trockene Steigleitung
- E Elektro

OKFF	=	Oberkante Fertigfussboden
OKRF	=	Oberkante Rohfussboden
UKRD	=	Unterkante Rohdecke
UKD	=	Unterkante Decke
UKDT	=	Unterkante Deckenträgerer
BRH	=	Brüstungshöhe
UKS	=	Unterkante Sturz
LH	=	Lichte Höhe
UZ	=	Unterzug
H	=	Heizung
L	=	Leitung
W	=	Wand
AW	=	Aussenwand
KW	=	Kernwand
MW	=	Mauerwerk, Ausfachung
GKW	=	Gipskartonwand
BBW	=	Bauart Brandwand

Alle Maße sind verantwortlich zu prüfen, bzw. am Bau zu nehmen
Details sind zu berücksichtigent
Brüstungs- und Türhöhenen sind auf OKFF bezogent
Fachplanung HLS / Elektro und Durchbruchplanung sind zu berücksichtigent
Für die Ausführung sind die statischen Unterlagen zu berücksichtigent
Plan- bzw. Maßdifferenzen sind vor der Ausführung mit dem Architekten und der Bauleitung zu klärent
Die Brüstungs- und Öffnungshöhen der Fenster sind den Ansichten (Pläne 5.301-5.304) zu entnehmen, Siehe auch Detailpläne 5.501-5.503 zu Außenfenstern und -türen,

Bauherr
Entwicklungsgesellschaft Zollverein mbH
Gelsenkirchener Str. 181, 45309 Essen
T +49.201.8543.150 F +49.201.8543.100

Nutzer
Zollverein School of Management and Design gGmbH
Bullmannaue 11, 45327 Essen
T +49.201.18503.0 F +49.201.18503.90

Generalplaner
Kazuyo Sejima + Ryue Nishizawa / SANAA
7-A, 2-2-35, Higashi-Shinagawa, 140-0002 Tokyo JAPAN
T +81.3.3450.1780 F +81.3.3450.1757

Dipl.-Ing. Heinrich Böll | Architekt BDA DWB
Nordsternstr. 65, 45329 Essen
T +49.201.836.380 F +49.201.836.3870

Statik
SAPS - Sasaki and Partners -
703, 5-12-3, Minami-Aoyama, 107-0062 Tokyo JAPAN
T +81.3.5766.7660 F +81.3.5766.7661

Bollinger + Grohmann GmbH
Westhafenplatz 6, 60327, Frankfurt / Main
T +49.69.24000,70 F +49.69.24000,730

Haustechnik / Klima + Energie / Licht
TRANSPLAN
Curiestr. 2, 70563 Stuttgart
T +49.711.68687680 F +49.711.68687681

TRANSSOLAR
Curiestr. 2, 70563 Stuttgart
T +49.711.679.7021 F +49.711.679.7611

Winter Ingenieure
Rather Str. 49d, 40476 Düsseldorf
T +49.211.49334,0 F +49.211.49334,24

Bauphysik
Horstmann + Berger
Rosenstr. 53, 72213 Altensteig
T +49.7453.9499,0 F +49.7453.9499,33

Bau- und Raumakustik
Müller-BBM GmbH
Robert-Koch-Str. 11, 82152 Planegg
T +49.89.856.020 F +49.89.856.02111

Brandschutz
Hagen Ingleure für Brandschutz
Keekener Str. 98a, 47533 Kleve
T +49.2821.977.060 F +49.2821.977.0699

Lage Rev.Öffnungen aktualisiert	04.08.2006	c	fo
Kamerapositionen	24.11.2005	b	fo
Plattenmaaze Bodenbelag			
Rohöffnungen Patios			
Überzüge Patios	11.09.2005	a	fo

Datum | Name | Gezeichnet

Bauherr
gez., Heldner 06.04.2005
Datum Unterschrift

Architekt
gez., Böll 05.04.2005
Datum Unterschrift

Projekt

Zollverein School

Planinhalt		Planungsstand					
Grundriss Dachterrasse	Roof Garden	Ausführung					
Gezeichnet	Datum	Format	Maßstab	Projekt	Plannr.	Index	
AK/NB	31.03.2005	DIN A0	1 : 50	03 - 17	5.106	c	