


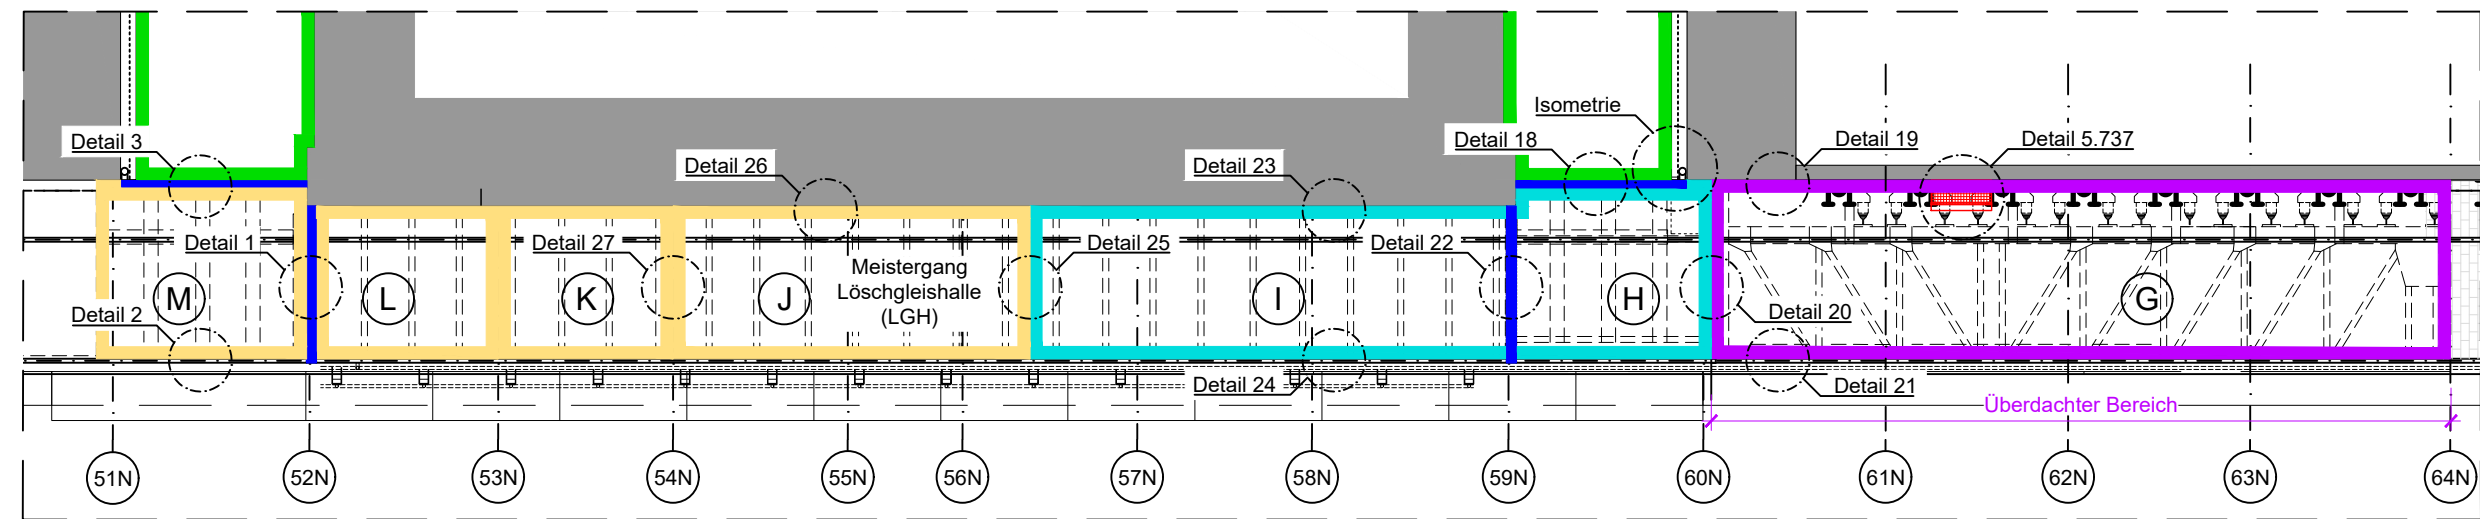


Abdeckblech Fuge, einseitig verschraubt gegen verrutschen
Ziegelpflaster im Mörtelbett
Zementestrichmörtel
Polymerbitumen-Schweißbahn zweilagig
Estrich als Ausgleichsschicht
Beton Bestand

Abdeckblech Fuge, einseitig verschraubt gegen verrutschen
Ziegelpflaster im Mörtelbett
Gussasphaltestrich
Flüssigkunststoff
Estrich als Ausgleichsschicht
Beton Bestand

Legende Abdichtungsbereiche

- Polymerbitumen-Schweißbahn zweilagig, Zementestrichmörtel (Schutzschicht) [Bereich A, B, J, M, L & K]
 - Flüssigkunststoff (untere Abdichtungslage), Gussasphaltestrich (obere Abdichtungslage) [Bereich D, E, H & I]
 - Mineralische Dichtschlämme auf Bestands-Estrich [Bereich F & N]
 - Kunststoffbahn einlagig (Gleitlage) [Bereich G]
 - Zementestrichmörtel (Schutzschicht) [Bereich G]
- Entfällt gem. Planungsbesprechung 14.03.2024

Alle Maße sind rechnerisch und örtlich zu prüfen. Sämtliche Farbtöne nach Angabe Architekt.
Alle tragenden und konstruktiven Bauteile müssen nach geprüfter statischer Berechnung hergestellt werden.
Es wird ausdrücklich darauf hingewiesen, dass sämtliche Ausführungen der Leistungen nach den anerkannten Regeln der Technik und unter Einhaltung aller Normen, baurechtlichen Vorschriften und Herstelleranleitungen auszuführen sind.
Alle Durchbrüche und Schlitz für Sanitär-, Heizung, Lüftung- und Elektrotechnik sind ausschließlich den Ausführungsplänen der Fachingenieure zu entnehmen.
Die angegebenen Schalldämmmaße gelten für das betreffende Bauteil unter Berücksichtigung aller Anschlüsse und flankierenden Bauteile.

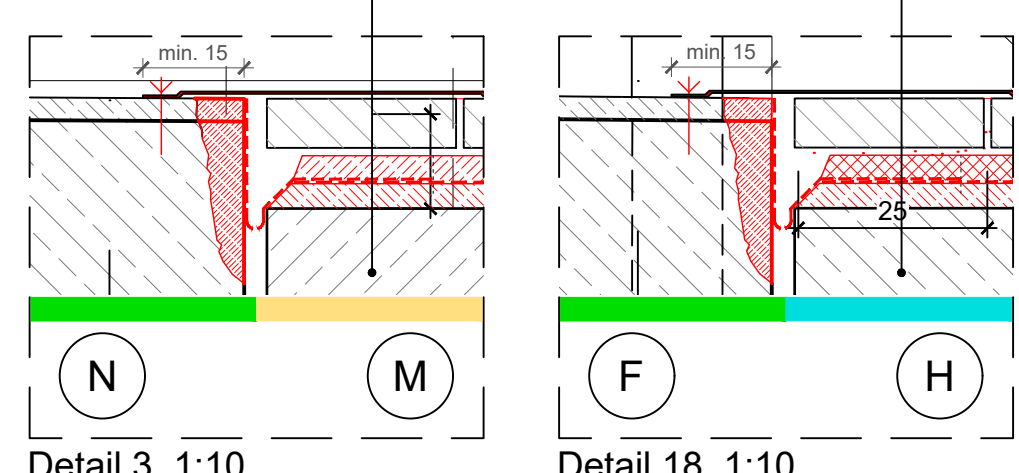






Abdeckblech Fuge, einseitig verschraubt gegen verrutschen
Ziegelpflaster im Mörtelbett
Zementestrichmörtel
Polymerbitumen-Schweißbahn zweilagig
Estrich als Ausgleichsschicht
Beton Bestand

← gleicher Aufbau →

Ziegelpflaster im Mörtelbett
Zementestrichmörtel
Polymerbitumen-Schweißbahn zweilagig
Estrich als Ausgleichsschicht
Beton Bestand

Abdeckblech Fuge, einseitig verschraubt gegen verrutschen
Ziegelpflaster im Mörtelbett
Gussasphaltestrich
Flüssigkunststoff
Estrich als Ausgleichsschicht
Beton Bestand



Ziegelpflaster im Mörtelbett
Zementestrichmörtel
Kunststoffbahn einlagig
Estrich als Ausgleichsschicht
Beton Bestand

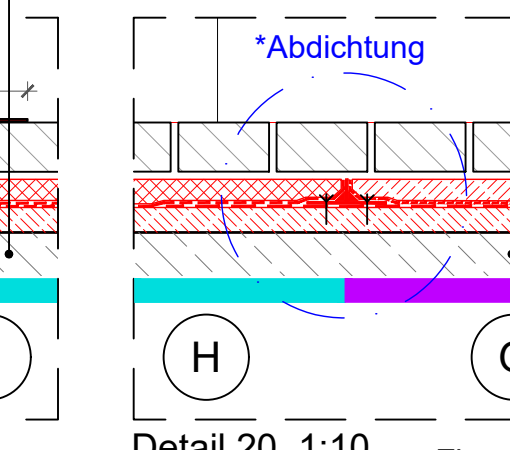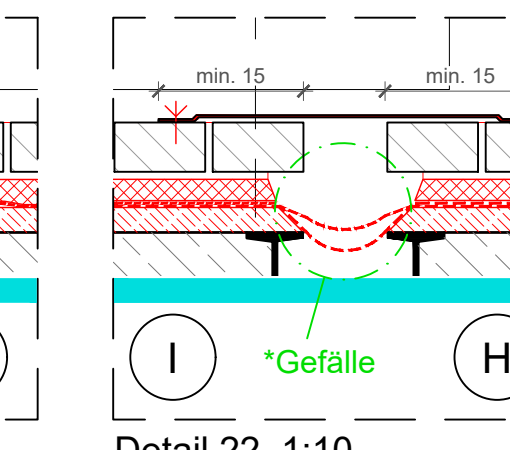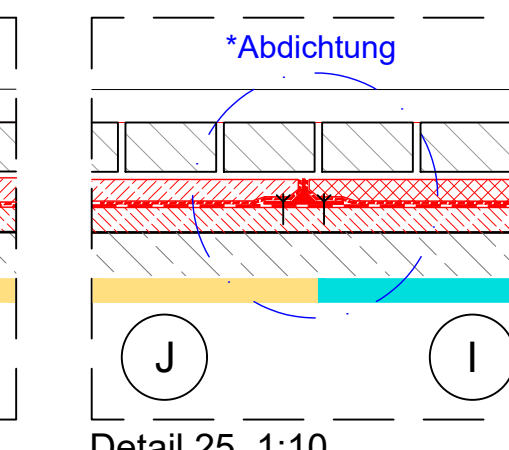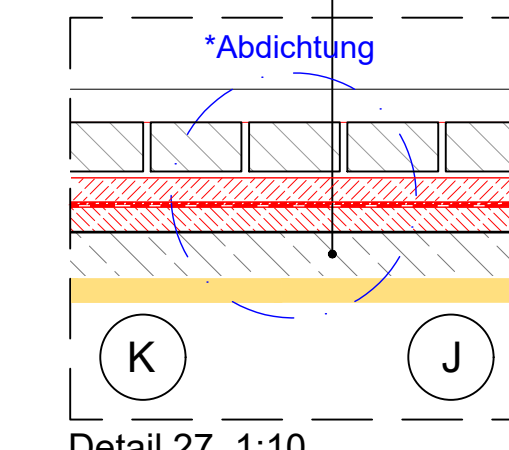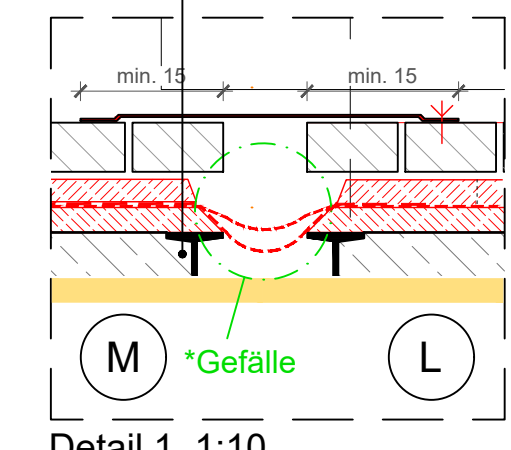


*Abdichtung
Überlappung DIN gerecht ausführen (min. 20cm)
Fugenprofil verschraubt und mit Flüssigkunststoff Abdichtet

*Gefälle vom Gebäude weg


Abdeckblech, Bestand
Abdeckblech, Neu
Wandanschluss
Rohrmanschette
Abdichtungsband
Abdeckblech, Neu
Bauteilfuge

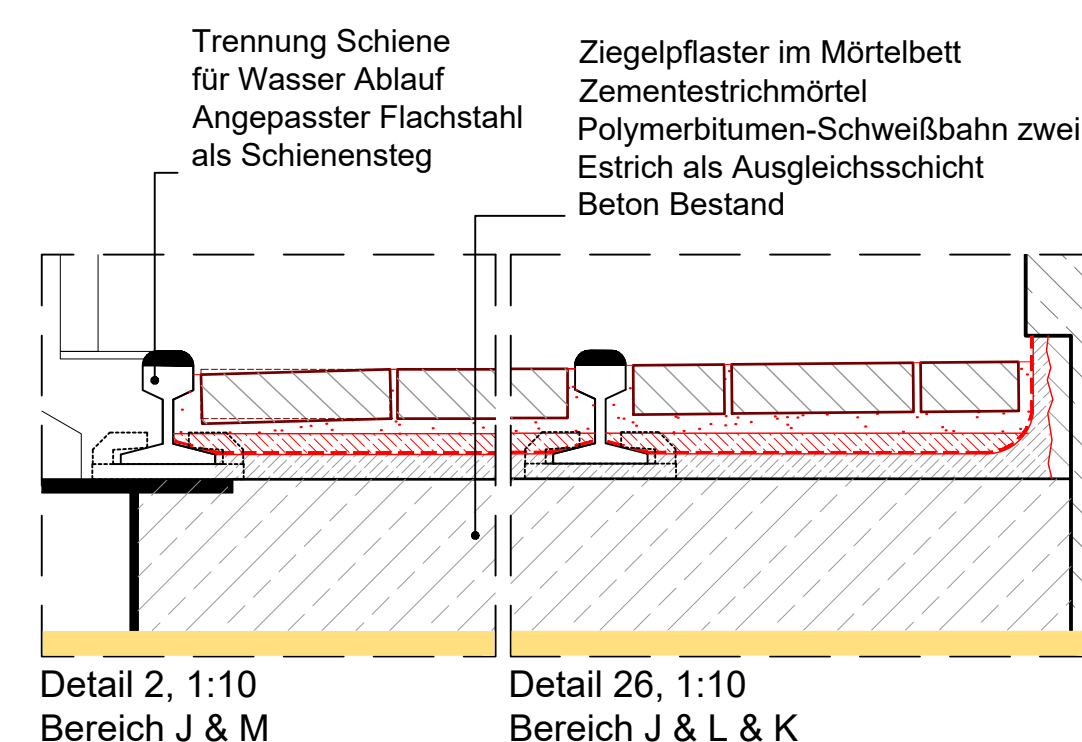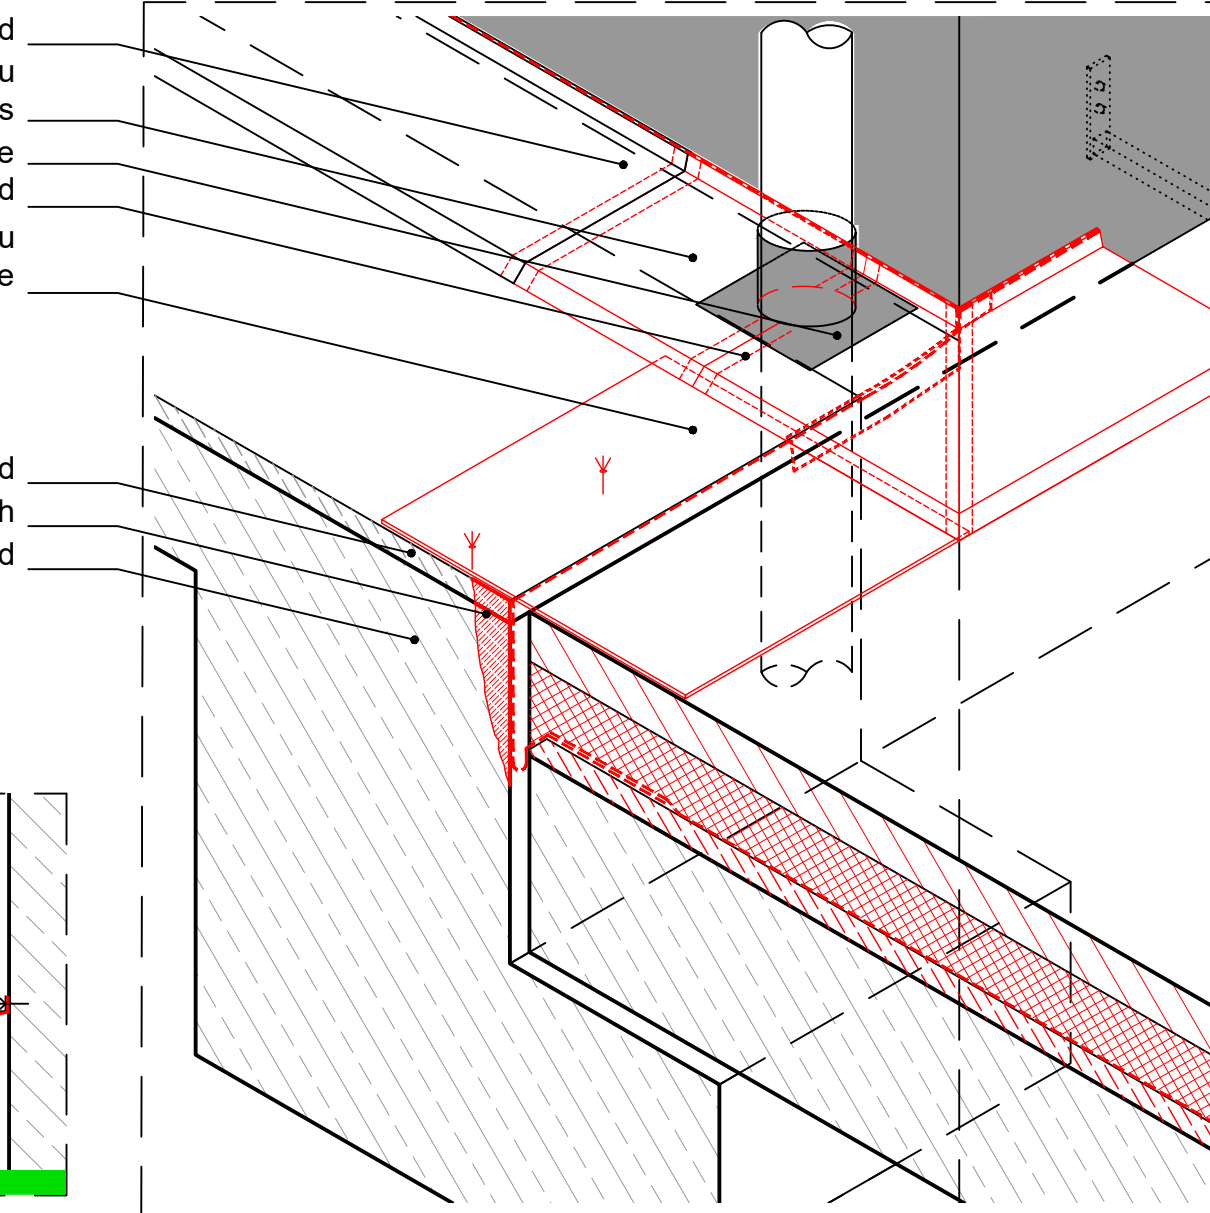


Detail 2, 1:10
Bereich J & M

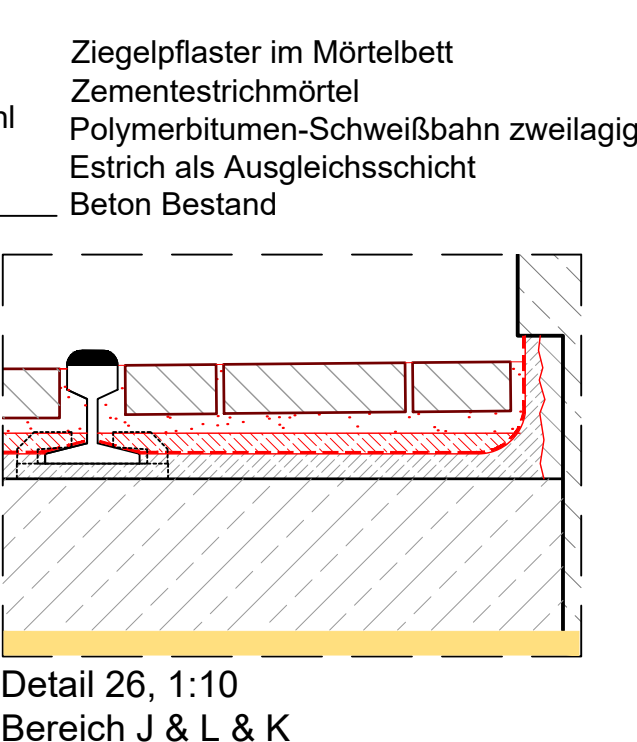


Detail 26, 1:10
Bereich J & L & K

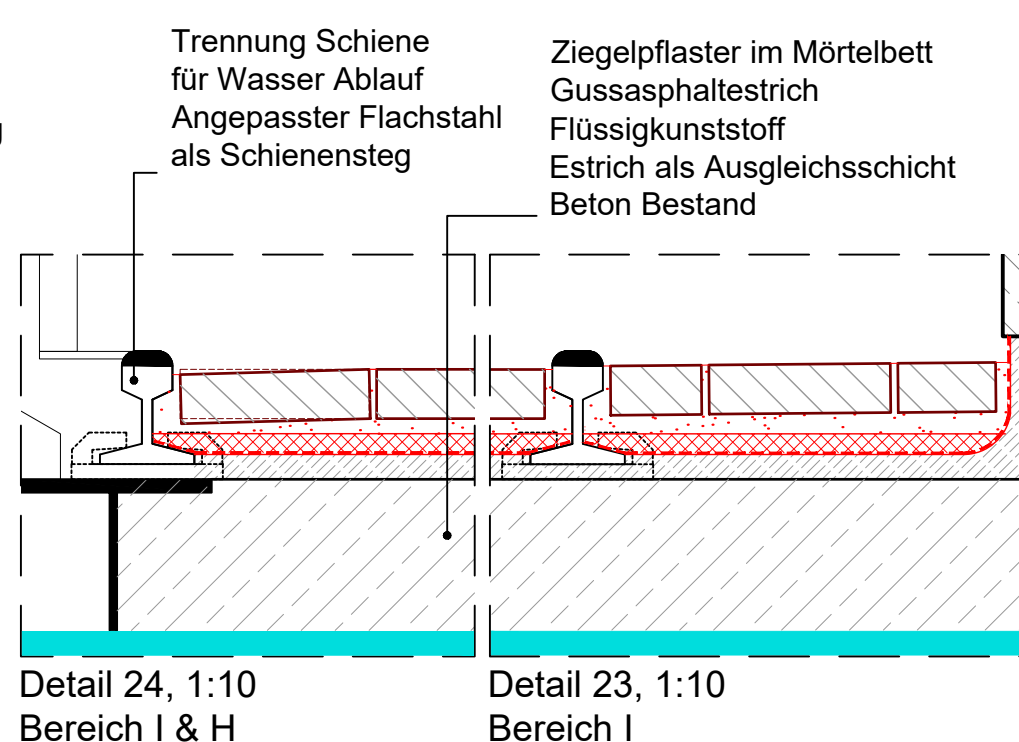


Detail 24, 1:10
Bereich I & H

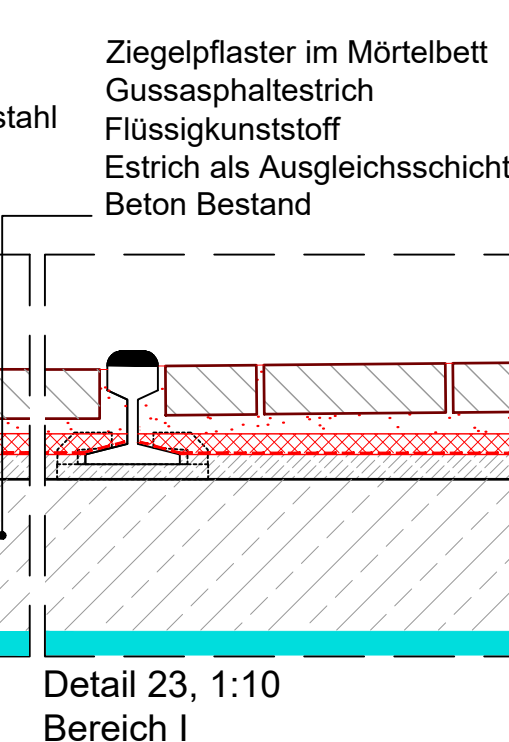


Detail 23, 1:10
Bereich I

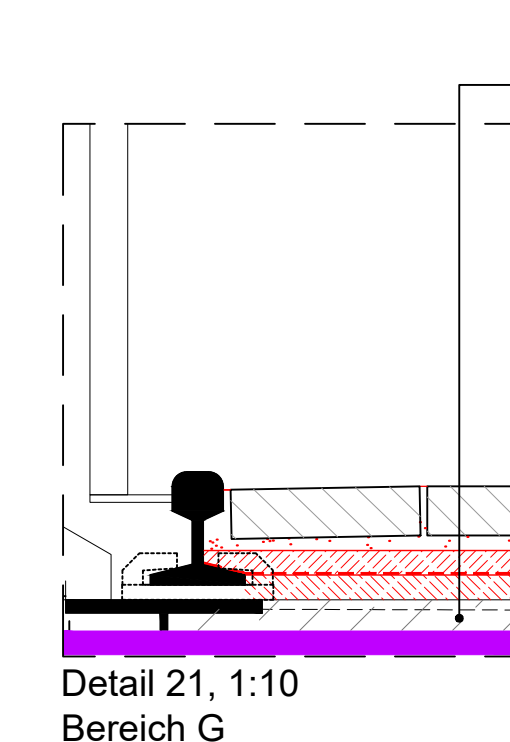

Detail 21, 1:10
Bereich G

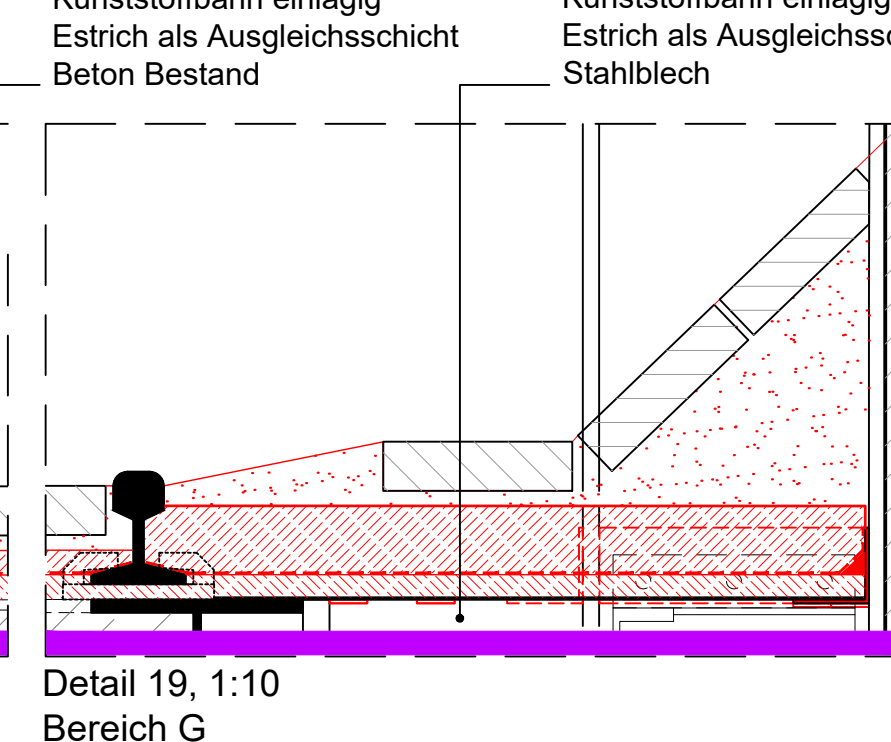

Detail 19, 1:10
Bereich G

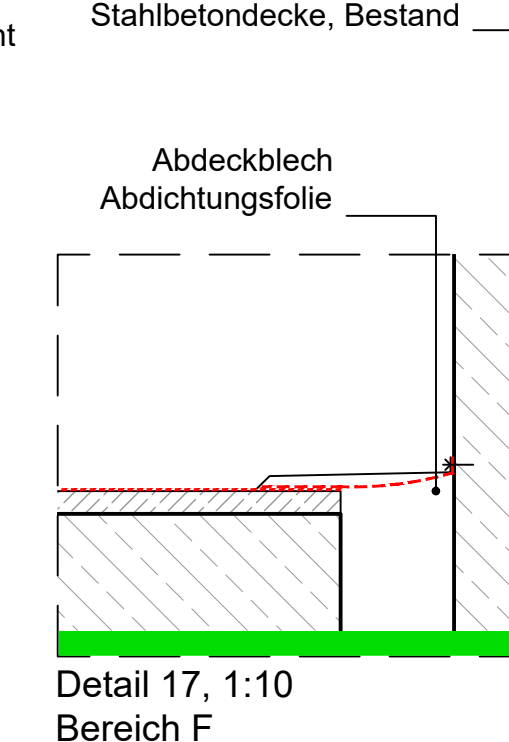

Detail 17, 1:10
Bereich F

Isometrie Abdichtungsblech

Bauherr: **Stiftung Zollverein**
Stiftung Zollverein
Bullmannstraße 11
45327 Essen

Planinhalt: Meistergang Abdichtungen, KT2-Batt. 6 LGH
Index: 0
gez.:
Maßstab: 1:125, 1:10
Blattgröße: A3 Lang

Projekt: **Sanierung Koksofenbatterie, 1.BA**
Planungsphase: Ausführungsplanung
Datum: 17.04.2024
Plan-Nr.: A5.741
Projekt-Nr.: 54-4-5760