


Schnitt "E - E"

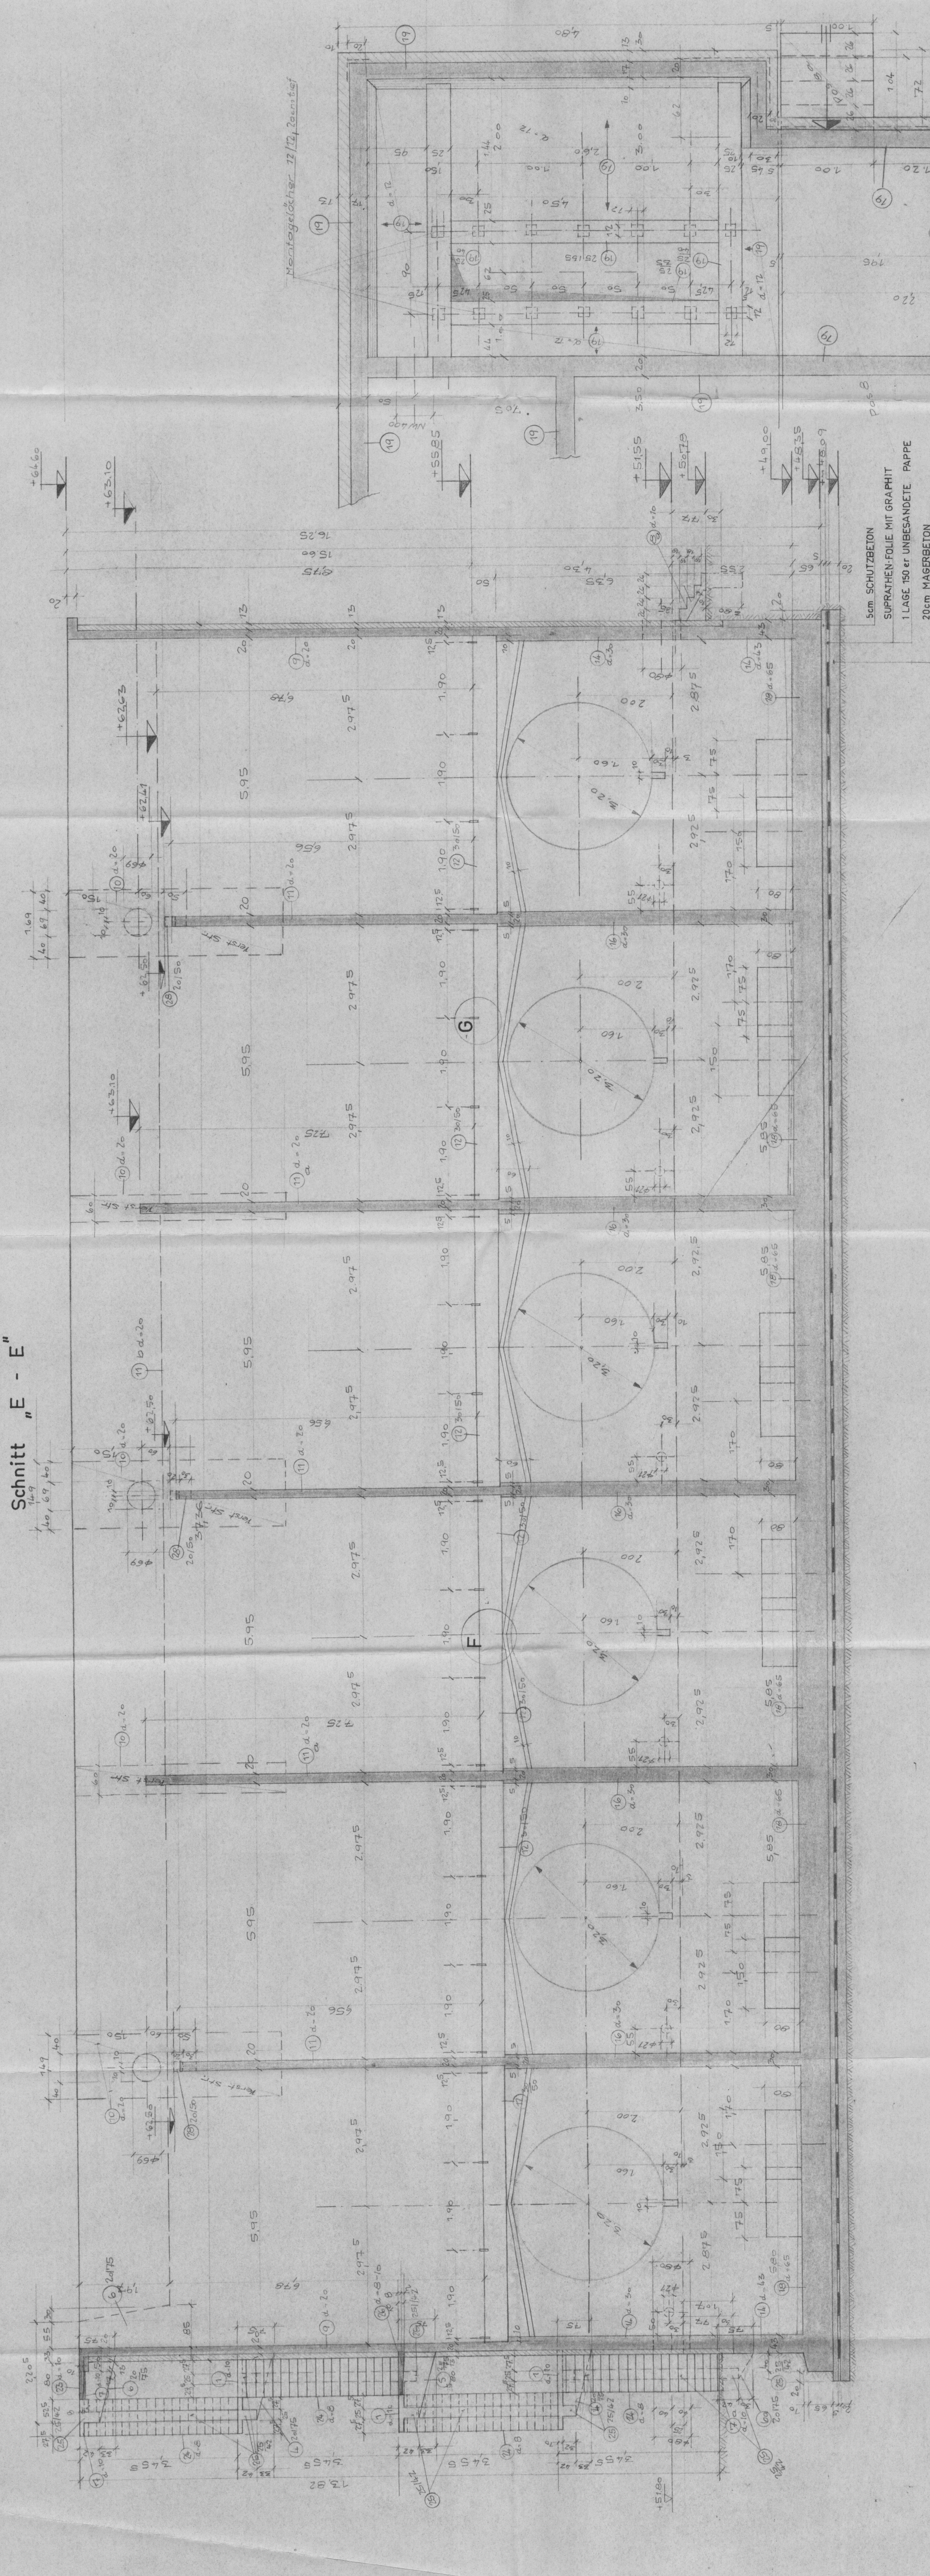

Pos. 24 Treppenplatte d=8 cm
M. 1:10.


Ansicht mit Treppe

Punkt "G"
M 1:10

Punkt "F"

Pos. 28 Konsolen auf +62,50
M. 1:10

Pos. 19 Untersicht der Decke über dem Pumpenraum
d=12 cm M. 1:25

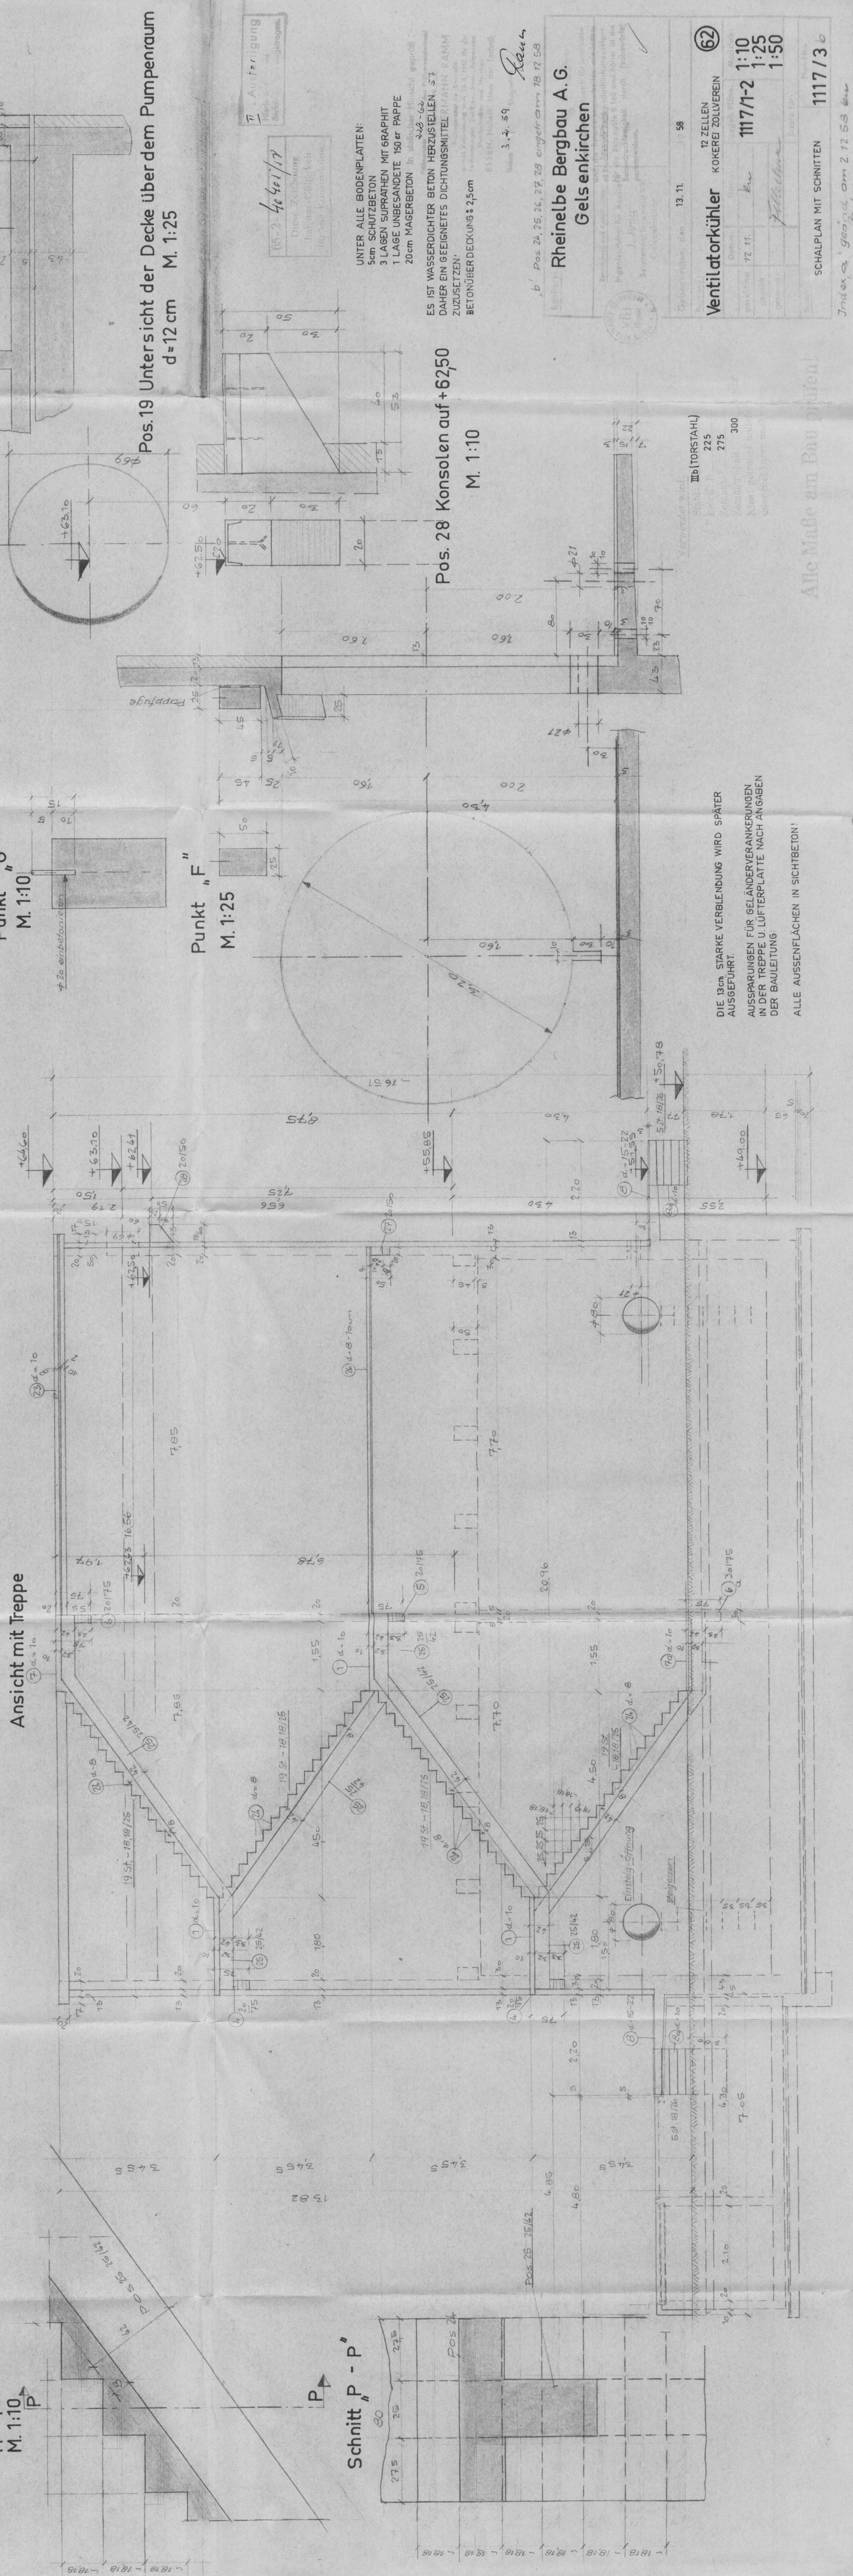

DIE 13cm. STARKE VERBLENDUNG WIRD SPÄTER
AUSGEFÜHRT.

AUSSPARUNGEN FÜR GELÄNDERVERANKERUNGEN
IN DER TREPPE U. LÜFTERPLATTE NACH ANGABEN
DER BAUFLITUNG:

ALLE AUSSENFLÄCHEN IN SICHTBETON!

Ventilatororkühler
12 ZELLEN
KOKEREI ZOLLVEREIN
62

Datum:	Naziv:	Prijemni lista:	Matični broj
27.11.	k.	111711-2	1:10

Time	Location	Remarks
1:25
1:50

[illegible]

SCHALPLAN MIT SCHNITTEN

1117/36

Index, α 'geord.' am 2.12.58 bei 70 142.