


Schnitt A-A'

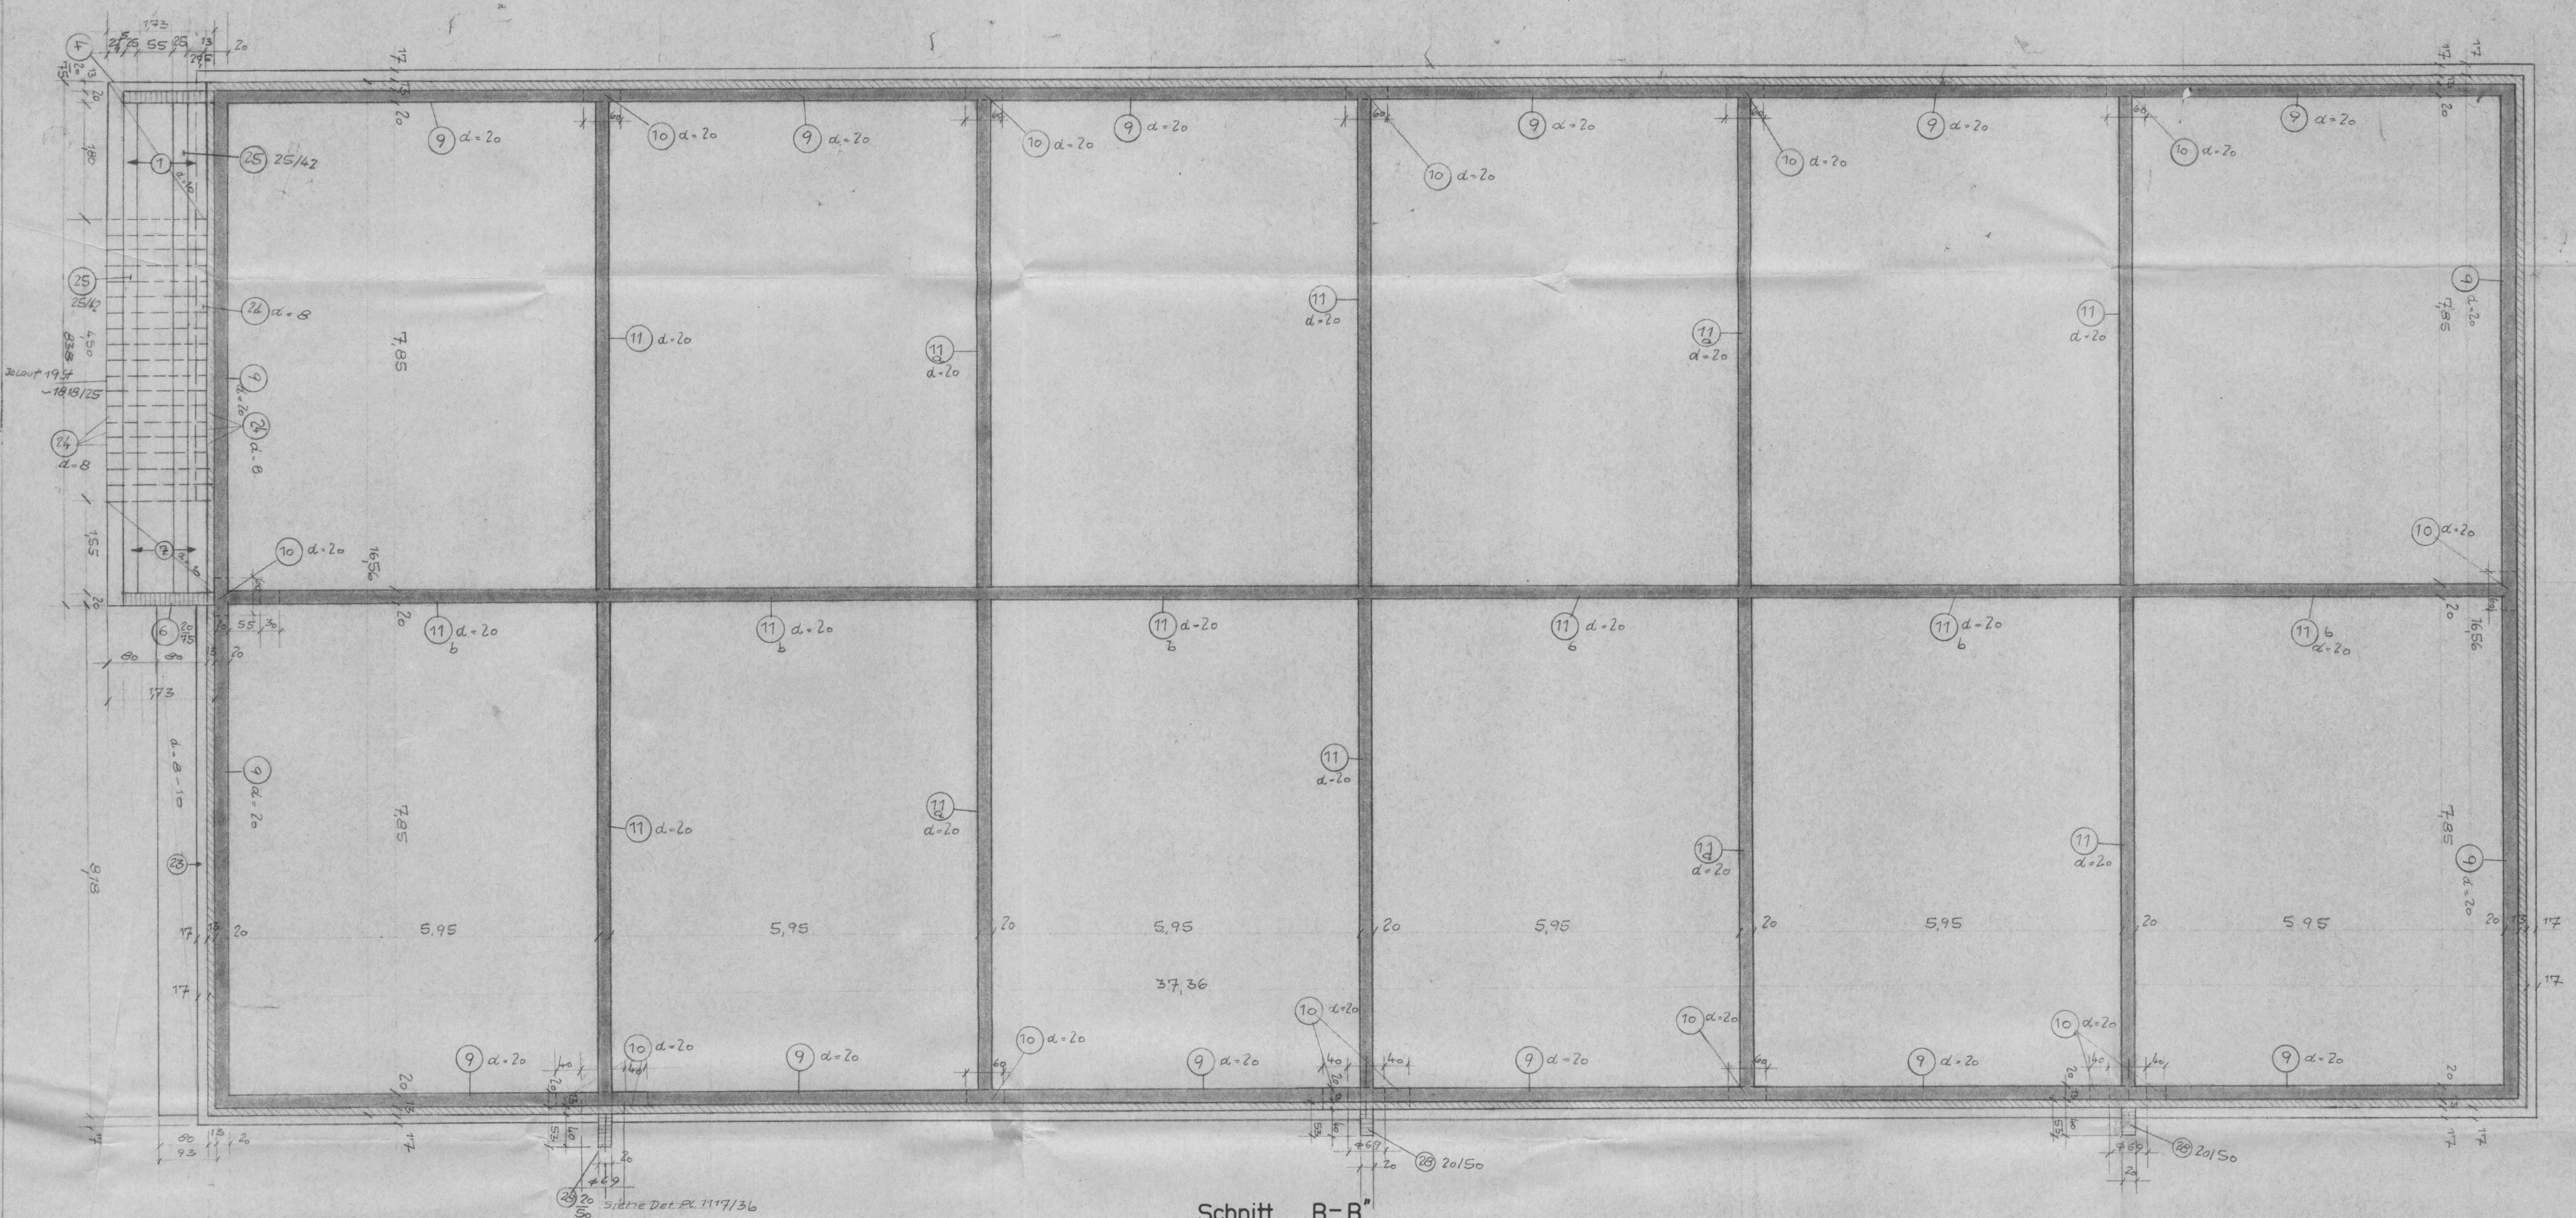

Schnitt „B-B’



DIE 13cm STARKE VERBLENDUNG WIRD SPÄTER  
AUSGEFÜHRT:

ALLE AUSSENFLÄCHEN IN SICHTBETON:  
AUSSPARUNGEN FÜR GELÄNDERVERANKERUNGEN  
IN DER TREPPE U. LÜFTERPLATTE NACH ANGA-  
BEN DER BAULEITUNG

Stahl	IIIb (TORSTAHL)	
Beton	B	225
Zement		275
Zementgehalt		300 kg/m <sup>3</sup>
Kies	getreut auf 1,25 mm	
Kies	auf 1,25 mm nachwischen	

UNTER ALLE BODENPLATTEN  
5cm SCHUTZBETON  
3LAGEN SUPRATHEN MIT GRAPHIT  
1 LAGE UNBESANDETER 150er PAPPE  
20cm MAGERBETON

ES IST EIN WASSERDICHTER BETON HERZUSTELLEN  
DAHER EIN GEEIGNETES DICHTUNGSMITTEL  
ZUZUSETZEN!

BETONÜBERDECKUNG: 2,5 cm

in ständiger Ansicht geprüft  
228-62  
des Polizeipräsidenten  
28. des Juli 1957

28. des Jhr. 1957  
 Dipl. Ing. HERMANN RAMM  
 Prüfungsamt für Baustell.  
 gemäß Verordnung vom 23. 8. 1942 für die  
 Fachrichtungen Stahlbau, Stein-, Beton- und  
 Stahlbetonbau und Holzbau  
 ESSEN, Holleistr. Haus der Bauk.

Rheinische Bergbau A.G.  
Gelsenkirchen

10.11. 58

Ventilatorckühler 12 ZELLEN KOKEREL ZELLVEREIN (62)

	Datum:	Name:	zugk. Platz:	Maßstab:
gezeichnet:	9.11.	km		1:50

SCHALUNG 1117 / 1 b

ZUGEHÖRIGER PLAN 1117/2-3 100/90

Index, a "geänd. (Pos 4, 6 u. 1) eingetr. Pos 23 3.