


Schnitt 2-2 Ventilatorenkühler II (M. 1:50)

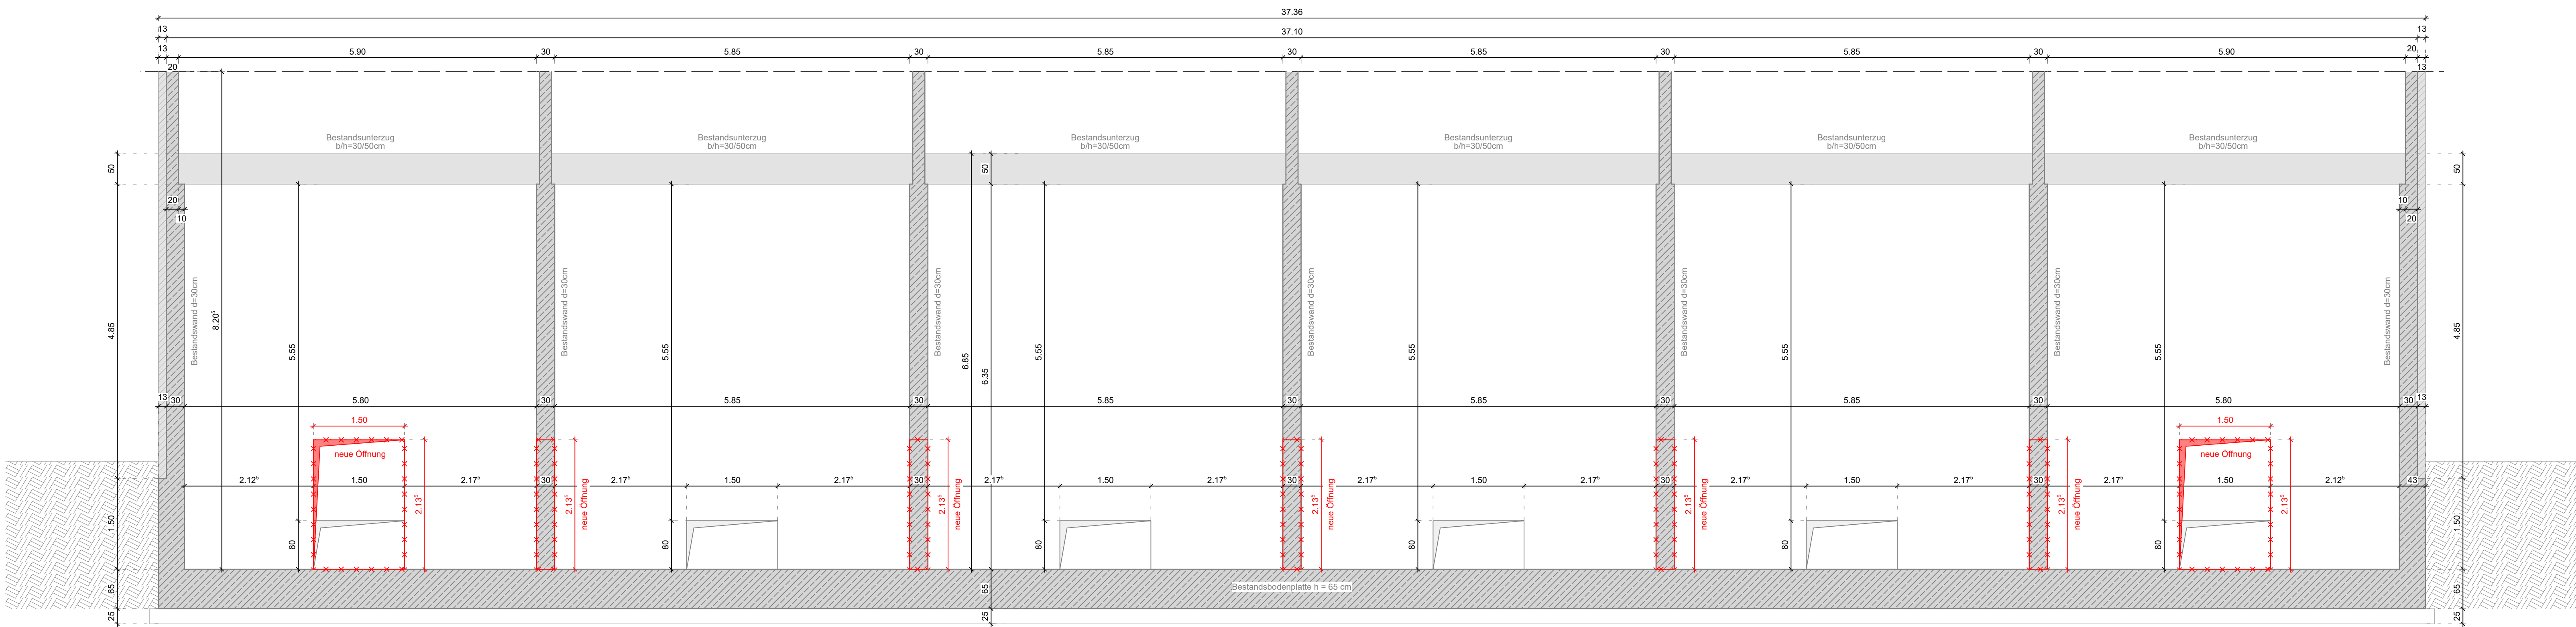

Legende	
	Bestand Stahlbeton
	Bestand Mauerwerk

Erstellt auf Grundlage folgender Pläne: Architektenpläne:	Zu dieser Zeichnung gehören folgende Pläne:
--	---

± 0,00 = +49,1 m ü. NHN

a	1. Überarbeitung	29.01.2026	S.H.
INDEX	ÄNDERUNG	DATUM	GEZ.

PLAN-NR.		SD-203	INDEX	a
ÜBERSICHT				
PROJEKT-NR.		2025-0482		
FREIGABEVERMERK		<p>Der Ausführende hat alle Angaben dieses Planes mit den zugehörigen Architektenplänen bzw. Rohbaumaßnahmen vor Beginn der Arbeiten zu vergleichen. Bei Unstimmigkeiten ist unser Büro umgehend zu benachrichtigen (0241-889900).</p>		

PROJEKT	Sanierung Ventilatorenkühler I und II Kokerei-Zollverein Werner Müller Platz 45141 Essen				
BAUHERR	Stiftung Zollverein Bullmannaue 11 45327 Essen				
INHALT	S+D-Planung Ventilatorenkühler II				
BAUTEILEBEBEIBEREICH	Schnitt 2-2				
MAßSTAB	1:50	GROSSE	DIN A0	GEZEICHNET	S.H.
GEZ. DATUM	12.01.2026	GEPRÜFT	KRa	GEPR. DATUM	12.01.2026