


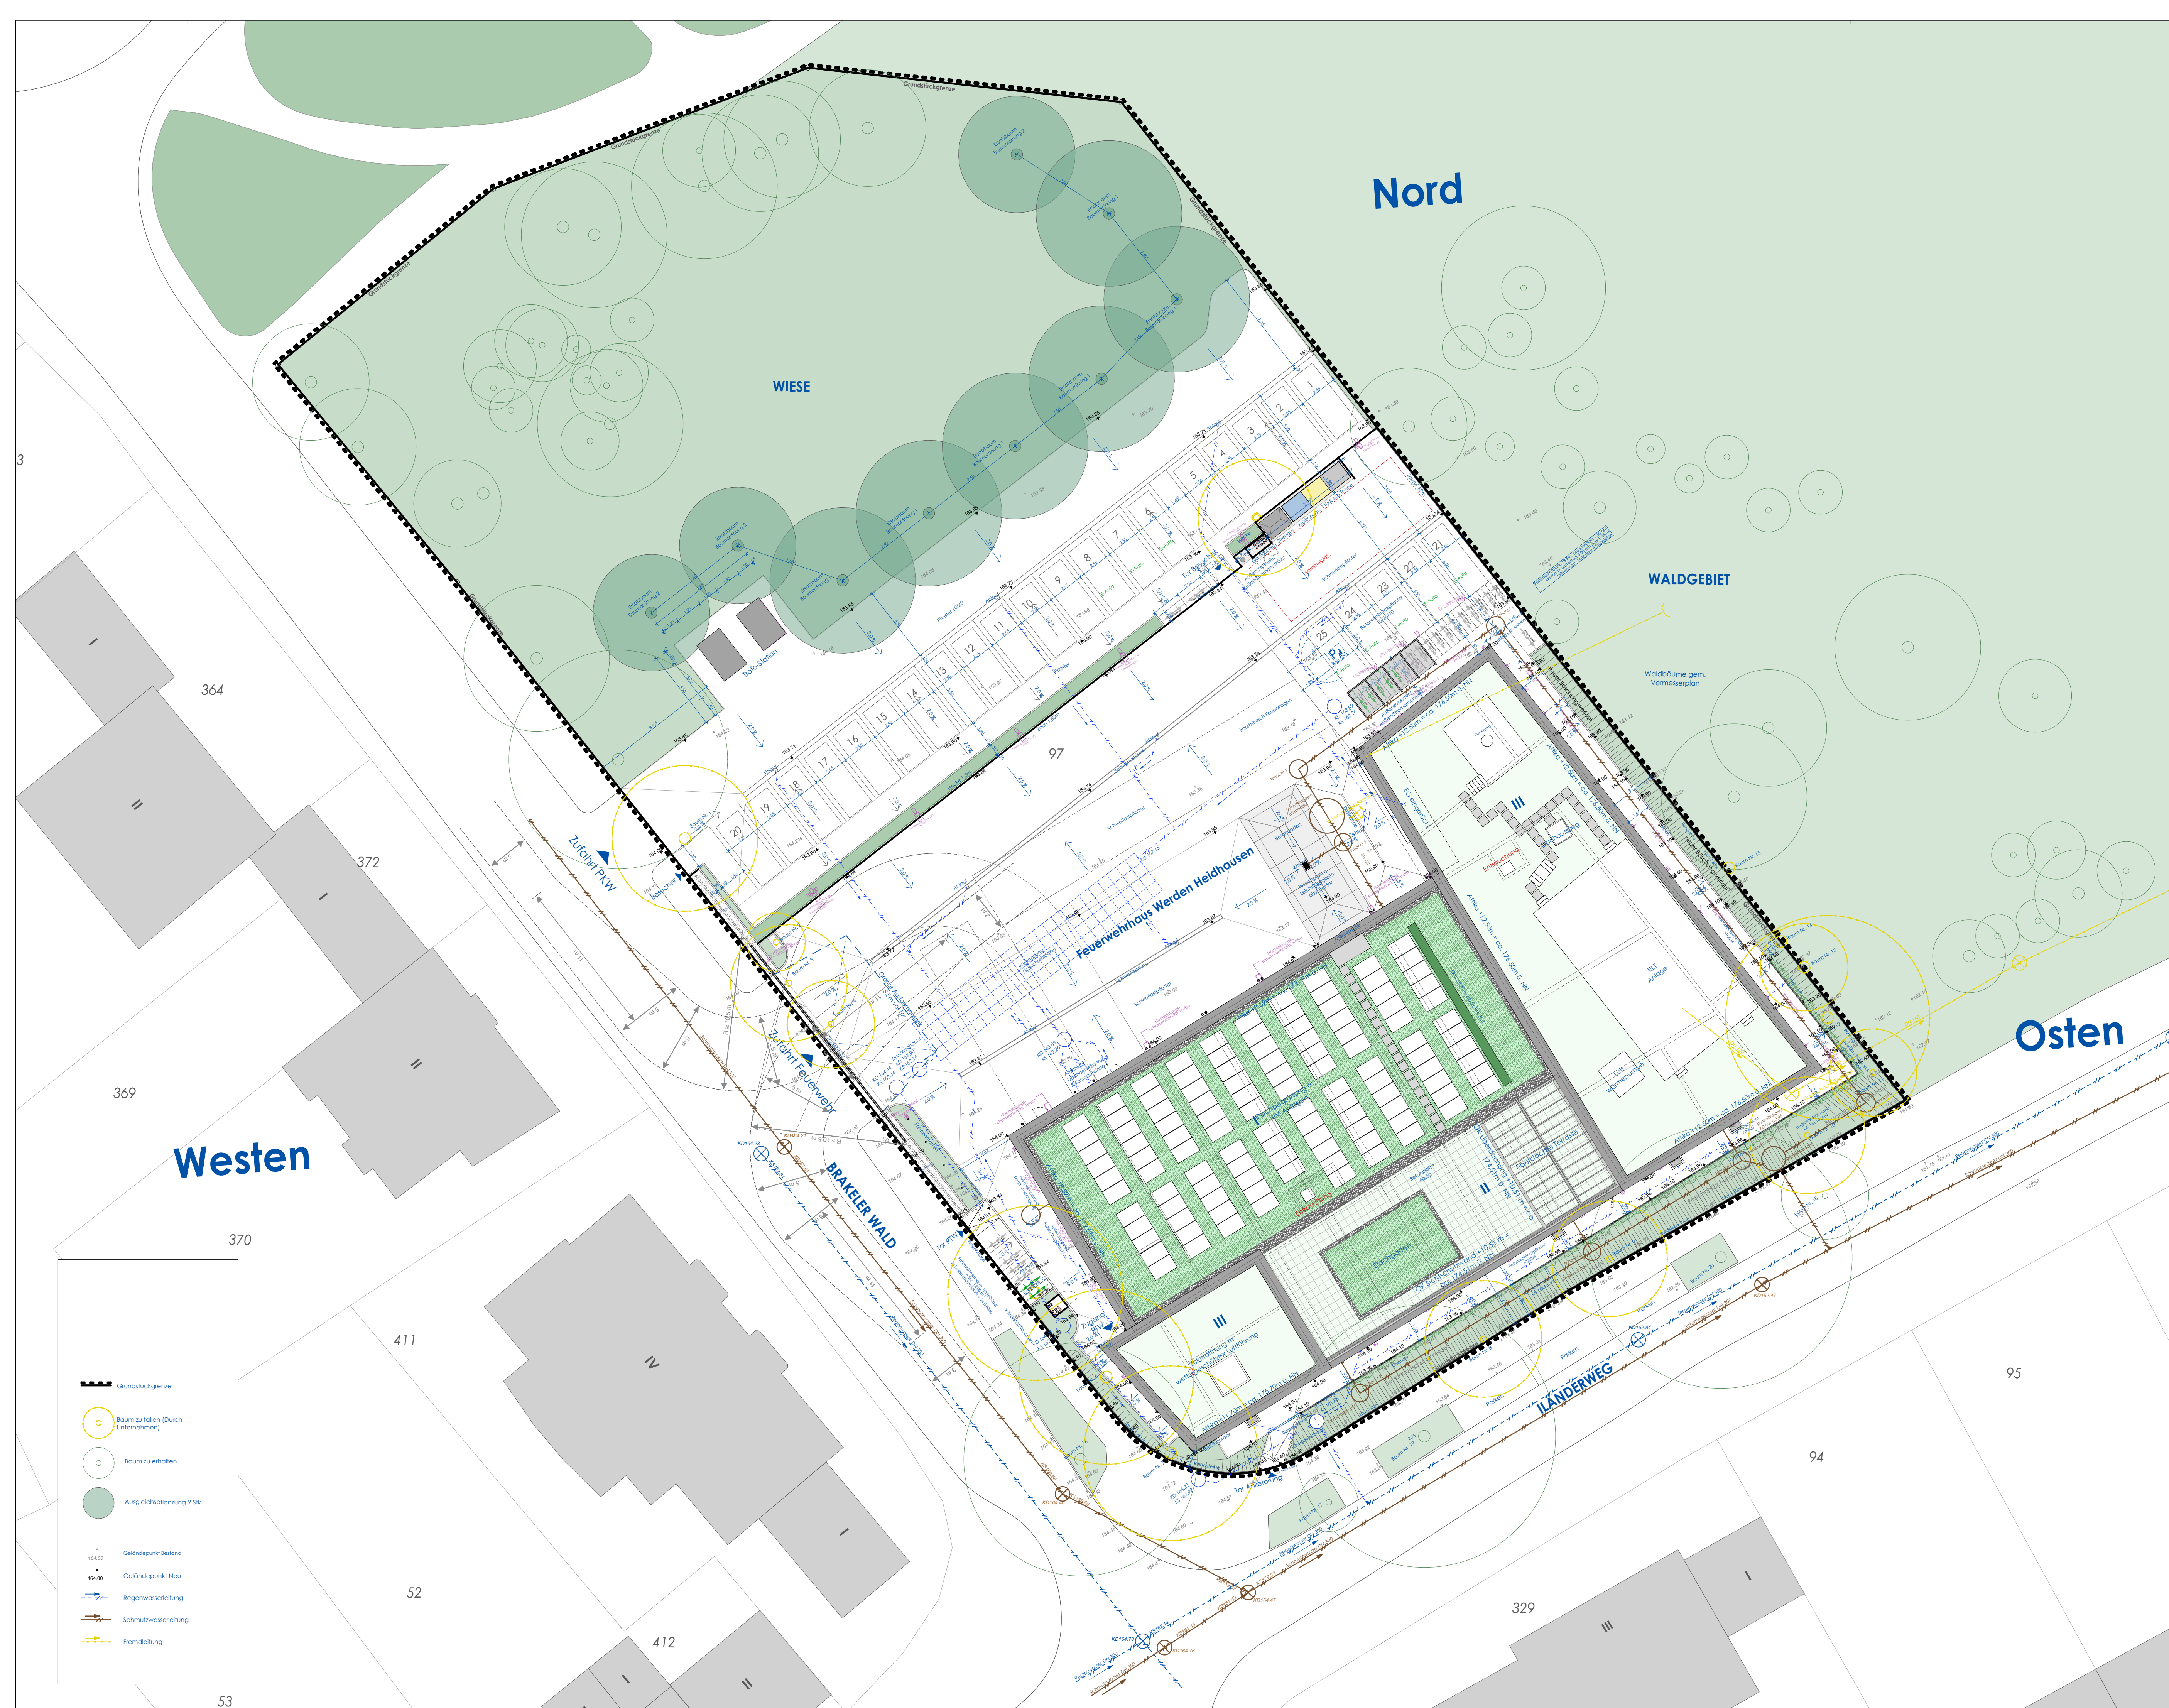

Legende Text

F30	F30 Wand	RA	Rauchabzug
F90	F90 Wand		Feuerlöscher
M	Sonnenschutzmotor	ÜR	Überwachung
		ÜT	Überwachung

Türen/Fenster: Die wesentlichen Anforderungen und Ausstattungen können neben den Türlisten den Tüsterpfeil im Grundriss entnommen werden (Zeile v):

- FA Feuerwiderstandsklasse gemäß BSK
- NA minüt. nicht zu öffnende, abschließbare Fluchtweg
- SSR 3 Schallschutzklasse (Abzw. v. Standard)
- FR-T Feuchtraumtür
- NR-T Nassraumtür
- OV Stromversorgung
- QTS Türschleife
- FstA Feststellanlage
- Auto Türantrieb
- MK-RK Magnet- und Riegelkontakt
- MS Motorschloss
- mS motor. Sperrelement
- TW Türwächter
- SF Schürschutzhülse
- LufL Lüftungsgitterquerschnitt
- BF Bedarfslüftung (Standflügel mit Feststeller)
- FT Fluchttürterminal

Legende Bauteile

	Mauerwerk
	Stahlbeton
	WU-Stahlbeton
	Dämmung Außen
	Vormauerschale
	Gipskarton
	erh. Anforderung tragendes Bauteil gem. BSK

Legende Fachplanung

*Die in die Objektpläne integrierten Fachplanungen Dritter sind gemäß nachfolgendem Farbcode nur nachrichtlich und in Auszügen wiedergegeben. Die vollständige Planung in der jeweils aktuellen Fassung ist den Plänen der jeweiligen Verfasser zu entnehmen.

	Planung Extern (keine Kosten LP)		Planung ZWP (Gehalts- und Qualitätszuschlag)
	Planung ZWP (B/L LP)		Planung ZWI (Zulage-Gehalts)
	Planung ZWP (S. v. L. LP)		Planung ZWI (Prüfungskosten)
	Beschaffung ESH (keine Abschreibung LP)		

Legende Verbauplanung

- - - Raster Betonsäule zur Bodenverbesserung
- - - Betonsäule zur Bodenverbesserung
- - - Verbauträger

Allgemeiner Hinweis

Alle Maße sind am Bau zu prüfen. Maßstimmigkeiten sind sofort mit dem Architekten zu klären. Für Maßfehler haftet allein der Auftragnehmer. Die Planungen der Fachingenieure und die Angaben der Sonderfachleute sind zu beachten. Schlütze, Durchbrüche, Tragwerksplanung etc. sind den Fachplanzeichnungen zu entnehmen und sind hier nur nachrichtlich aufgeführt. Firmenzeichnungen gelten nur mit dem Freigabevermerk des Architekten.

Alle Maße sind am Bau zu prüfen. Maßunstimmigkeiten sind sofort mit dem Architekten zu klären. Für Maße Fehler haftet allein der Auftragnehmer. Die Planungen der Fachingenieure und die Angaben der Sonderfachleute sind zu beachten. Firmenzeichnungen gelten nur mit dem Freigabevermerk des Architekten. Alle Höhenangaben beziehen sich auf OKFF, sofern nicht anders vermerkt.

[illegible]

Bauherr: Stadt Essen - Feuerwehr Essen
Eiserne Hand 45
45139 Essen

Projektmanagement: GVE Grundstücksverwaltung
Stadt Essen GmbH
Rottstraße 17
45127 Essen

Grundstück: Brakeler Wald 19
45239 Essen
Gemarkung Heidhausen
Flur 8
Flurstück 97

OKFF EG =

© 2006 The Authors

2309 FWH Feuerwehrhaus Werden Heidhausen	
Leistungsphase	LP5 Ausführungsplanung
Datum	05.03.26
Plan-Nr. / Index	A.0.1
Planinhalt	Lageplan

Maßstab	1:200
Plangröße	DIN A1
gezeichnet	