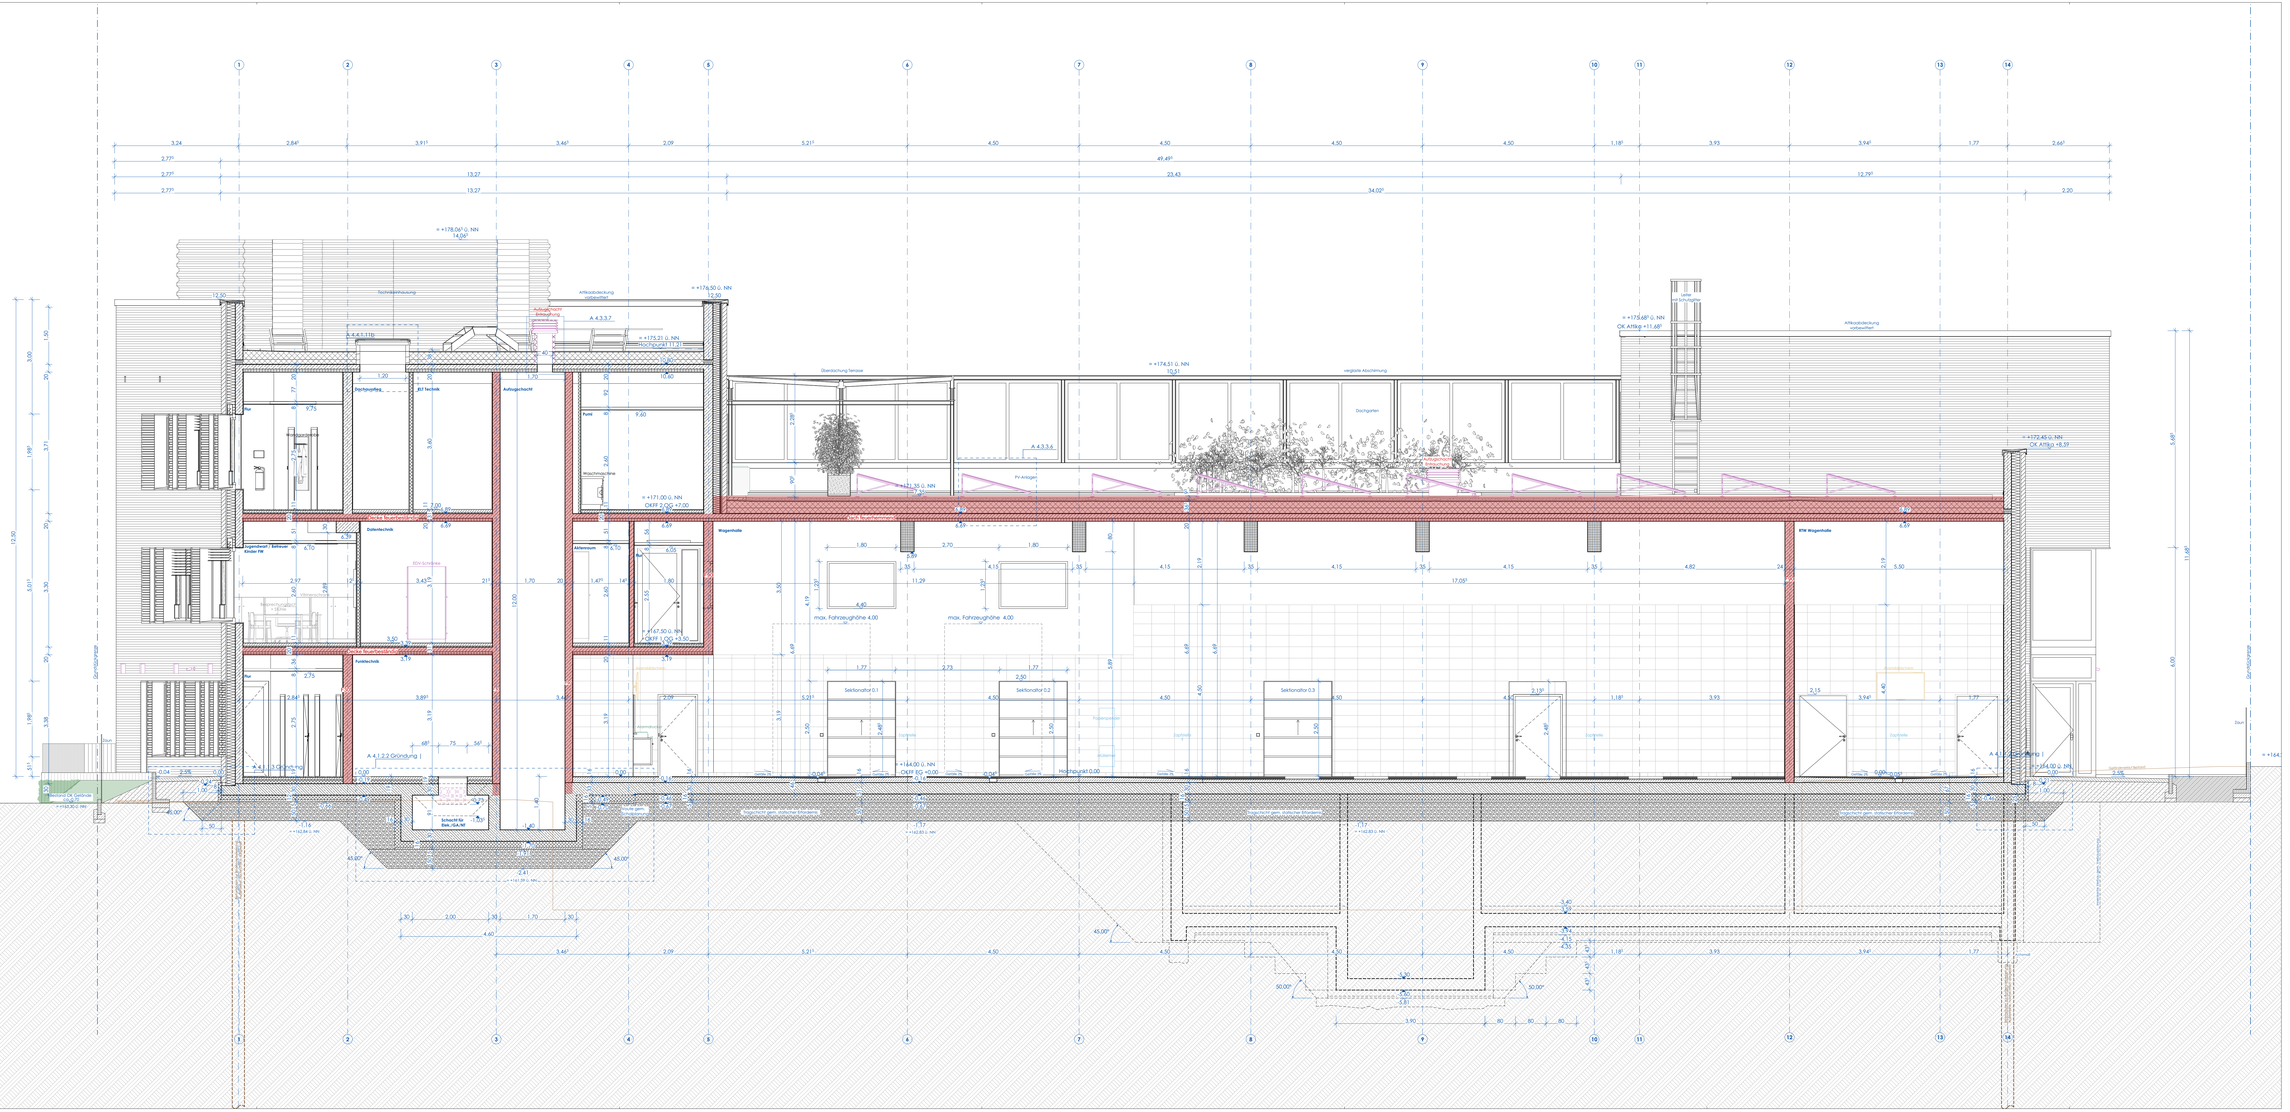
Schnitt B-B
Kinder FW
Funktechnik
Aufzugschacht
Technikraum
Waschmaschine
Trockner
Wagenhalle
Sektionaltor 0.1
Sektionaltor 0.2
Sektionaltor 0.3
Atemraum
Flur
Fund
Dachgarten
PV-Anlagen
Dachbegrünung extensiv
Attikaabdeckung vorbestellt
Aufzugschacht Entlüftung
Überdachung Terrasse
Schacht für Bel., Gas, Hzl
