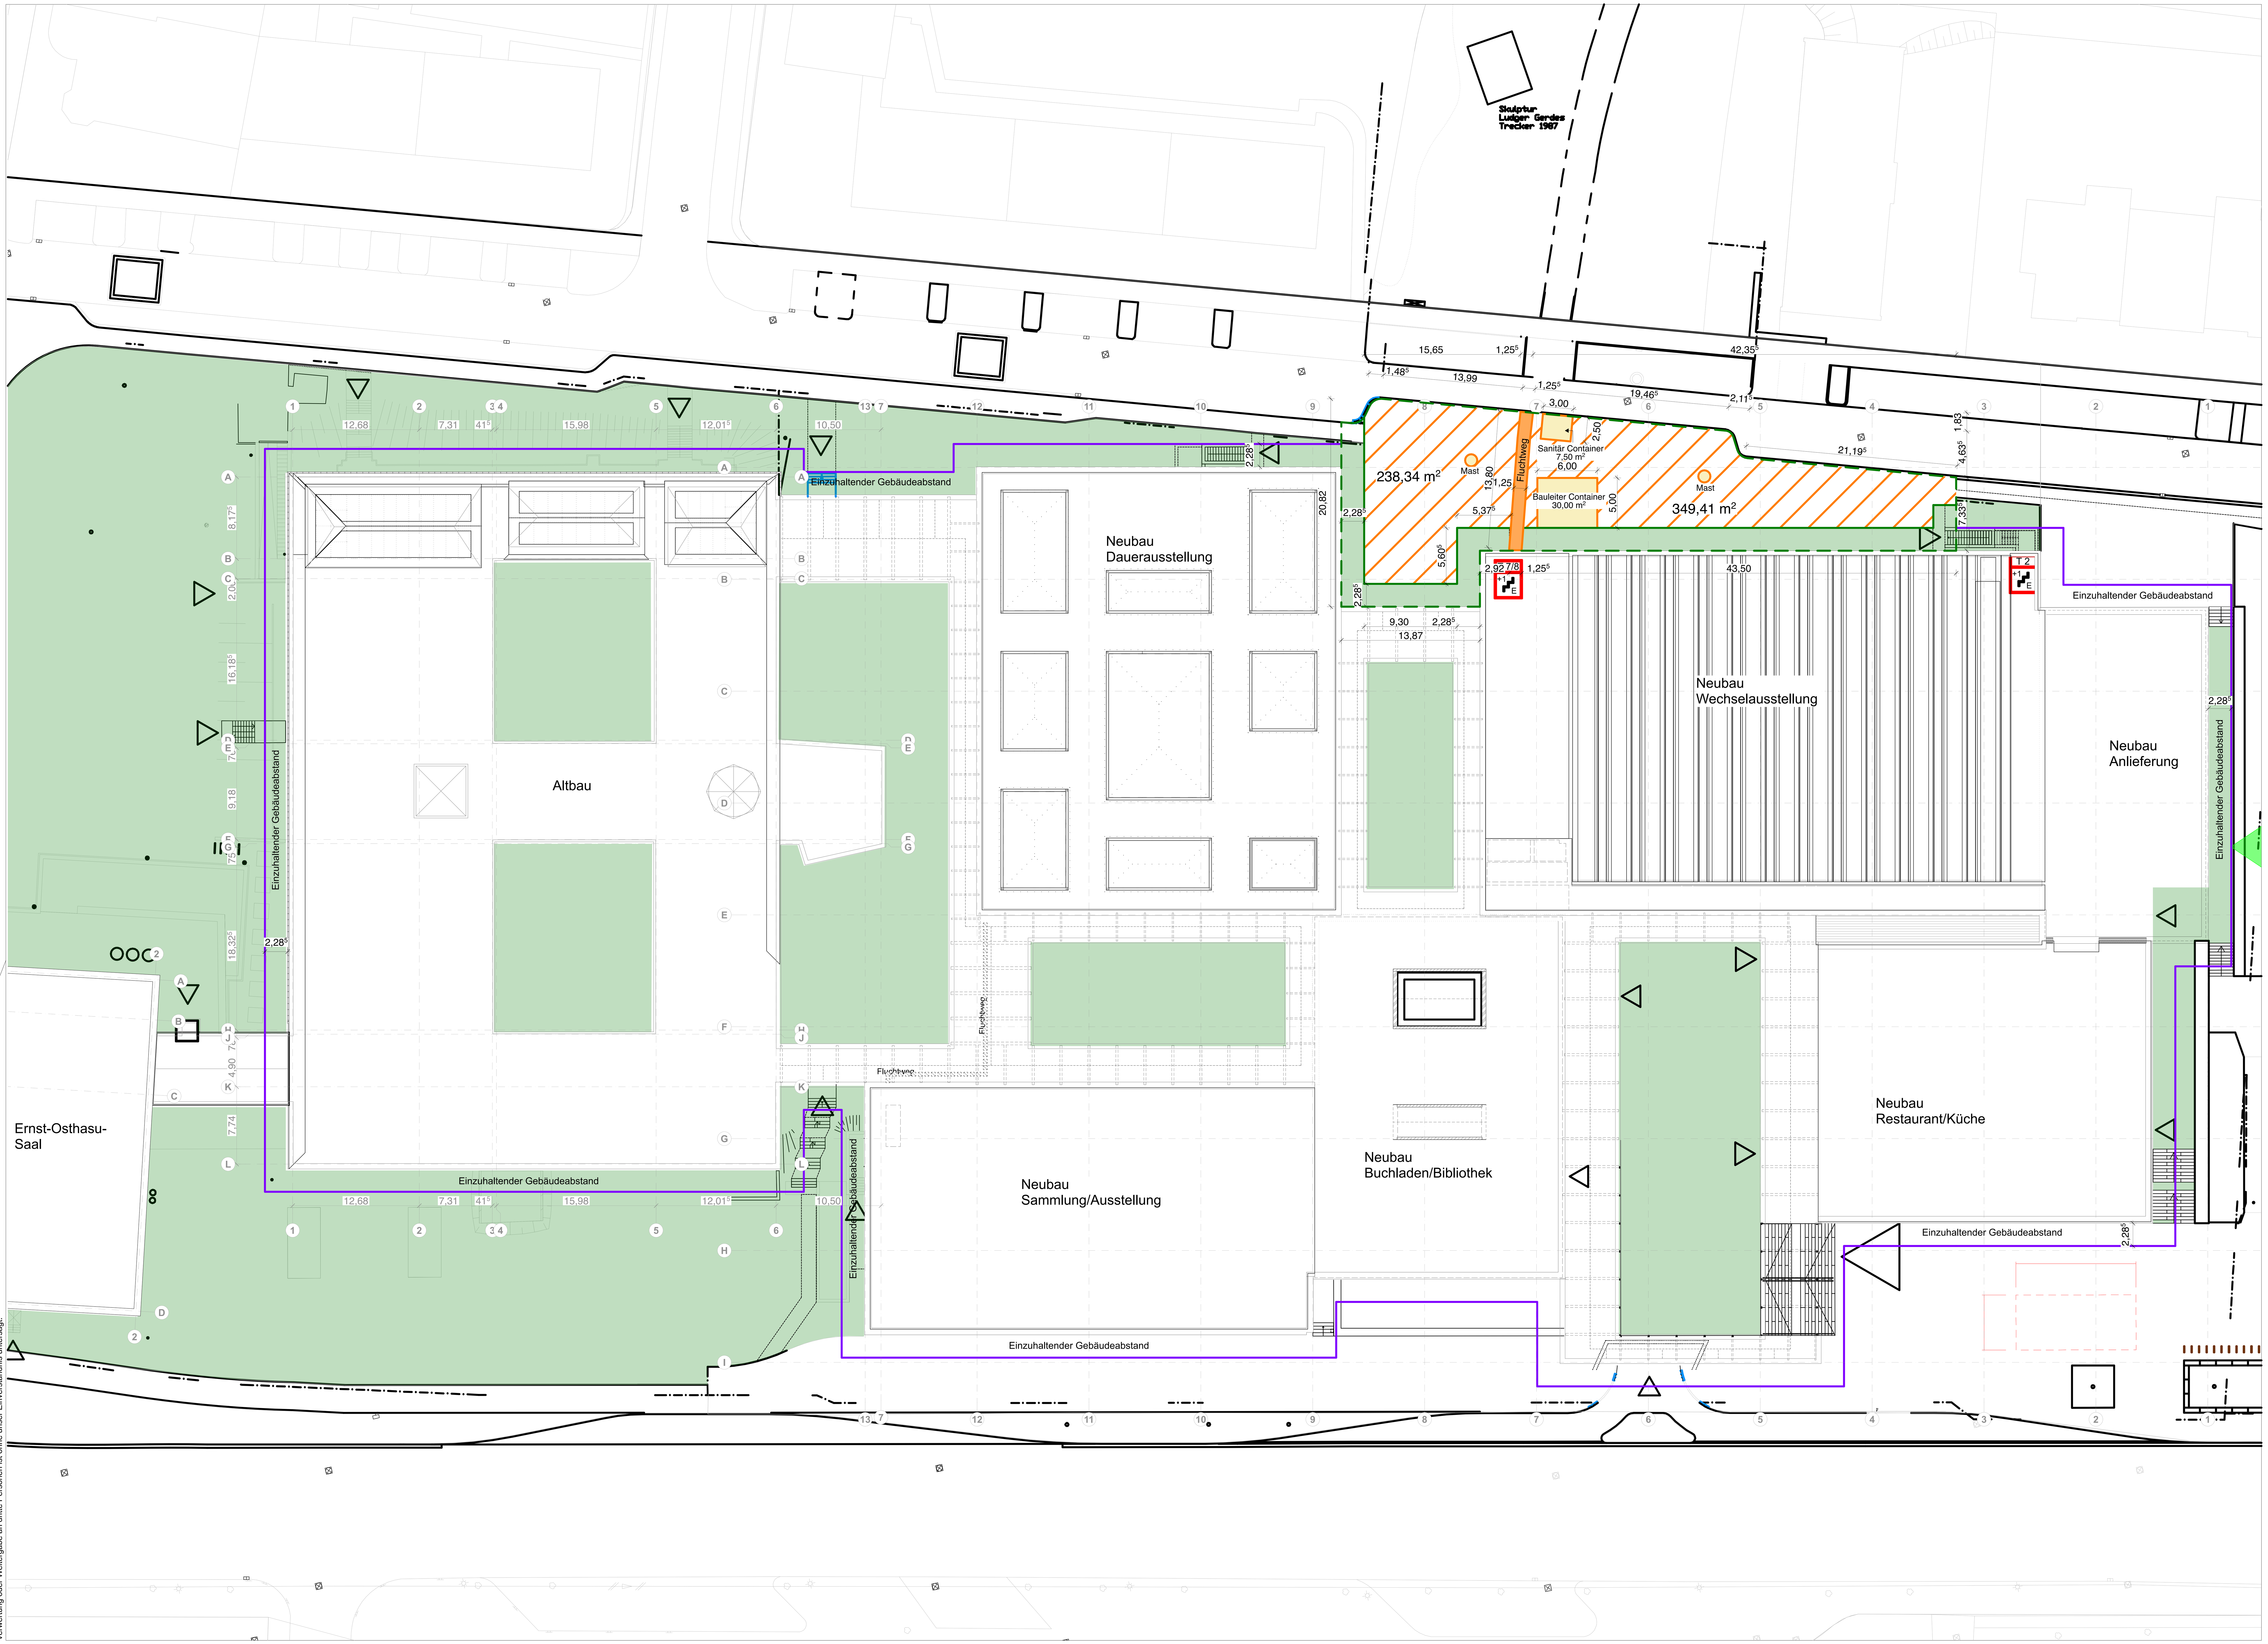


Diese Zeichnung ist geistiges Eigentum von in situ architekten. Jede Vervielfältigung, Verwertung oder Weitergabe an dritte Personen ist ohne unser Einverständnis untersagt.

PLANHINWEISE

Diese Planung ist nur mit den Ausführungsplänen des Architekten und für die durch den Fachplaner vertiefende Planung mit den Unterlagen dieser Fachplaner gültig.
Eventuelle maßliche Abweichungen zu den Angaben anderer Fachplaner sind dem Architekten vor Ausführungsbeginn anzuzeigen.
Alle Maße sind vor Baubeginn örtlich und rechnerisch zu prüfen. Für die Richtigkeit haftet der Unternehmer. Abweichungen Naturmaße - Planmaße sind der Bauaufsicht schriftlich zu melden. Beginn der Fertigung erst nach schriftlicher Freigabe. Alle tragenden und konstruktiven Bauteile müssen nach geprüfter statischer Berechnung hergestellt werden. Der Unternehmer wird ausdrücklich darauf hingewiesen, sämtliche Ausführungen der Leistungen nach den allgemein anerkannten Regeln herzustellen, sofern vertraglich nichts anderes geregelt ist. Für die
Richtigkeit der Ausführung ist der Unternehmer allein verantwortlich. Nachträgliche Durchbrüche und Ausnehmungen bzw. Schlitzen von konstruktiven Bauteilen nur nach schriftlicher Genehmigung vom Statiker. Für die Abmessungen aller konstruktiven Bauteile sind nur die Schalungs- und Bewehrungspläne verbindlich. Höhenangabe des Fußbodenaufbaus schließt den Bodenbelag mit ein. Alle Türhöhen gemessen ab OKFF. Sämtliche direkt bewitterten Stahlbauteile verzinkt, Stahlbauteile grundiert, Beschichtungen n.A. Architekt
Alle Angaben vorbehaltlich Freigabe Bauphysik, Statik, Brandschutz etc.

LEGENDE:


Plangrafik	Baustelleneinrichtung
Bestand	BE-Fläche
Abbruch	Einzuhaltender Gebäudeabstand
Neubau	Fluchtweg
	Abstandsflächen
	Container
	Mast

Index	Datum	Änderung	gez.
01	05.11.2026	Container eintragen	ski

Projektbeteiligte/ Fachplaner
Ingenieur für Brandschutz
Hagen Ingenieurgesellschaft
Hinsbecker Löh 32,
45257 Essen

Ingenieur für Sicherheitstechnik
Siganet
Groner Allee 100,
49179 Ibbenbüren
Telefon 05451/5901-385
Telefax 05451/5901-350

Pictogramm/ Übersicht

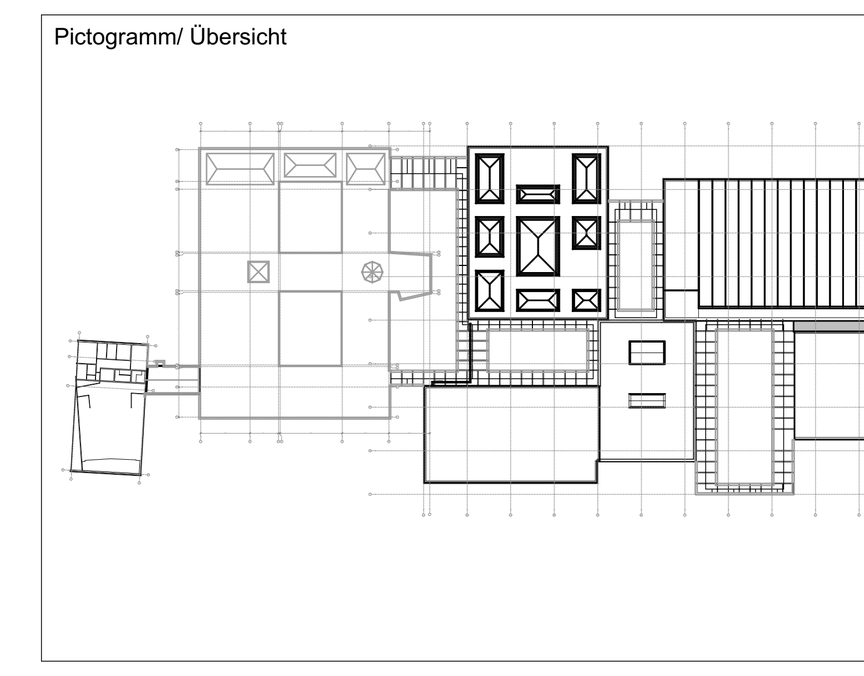

Projekt
Museum Folkwang Essen
Zukunftsorientierte Sicherheitstechnik
Museumsplatz 1, 45128 Essen

Planinhalt
Grundriss
BE_Baustelleneinrichtung

Entwurfsverfasser
in situ architekten
Schulte-Zurhausen PartGmbB
Baumstraße 6
45128 Essen
Tel.: 0201 / 458 880 18
Mail: info@insitu-architekten.de
Datum, Unterschrift
M.Sc. Architektin BDA Anna Schulte-Zurhausen

Bauherr
Stadt Essen
Immobilienwirtschaft
Lindenallee 68
45127 Essen
Datum, Unterschrift

Projektnummer	30-0822
Plannummer	A5.000
Phase	LPH 5
Datum	06.11.26
Maßstab	1:200
Gezeichnet	tku
Index	01