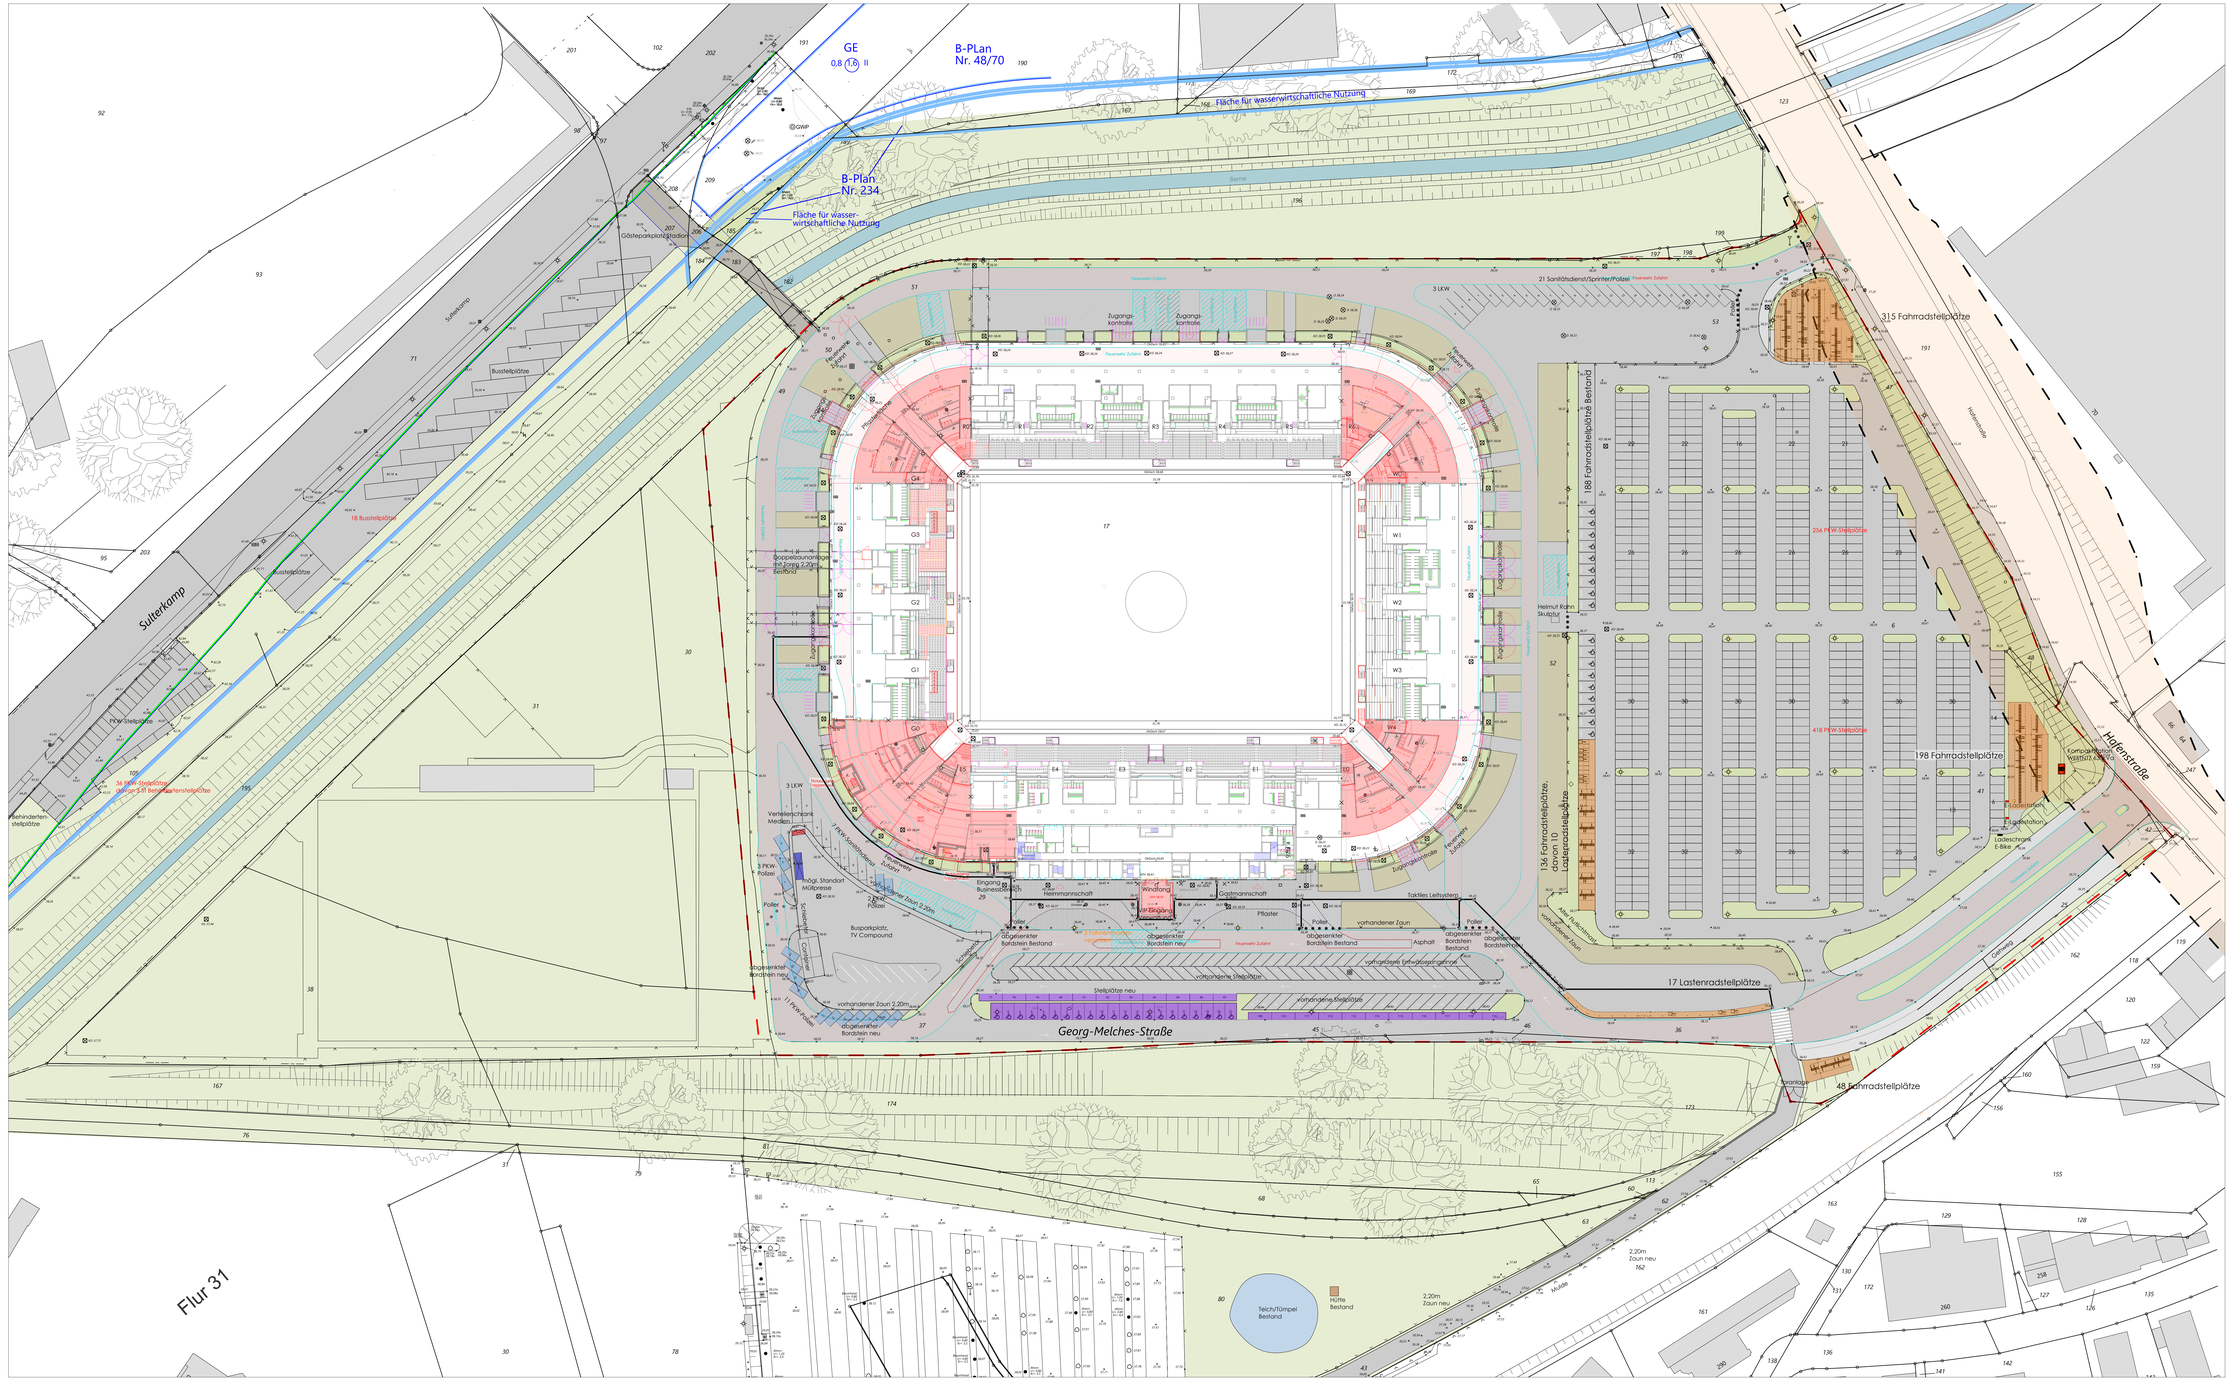

GE
0,8 1,6 II
B-Plan
Nr. 48/70
B-Plan
Nr. 234
Fläche für wasserwirtschaftliche Nutzung
Fläche für wasser-wirtschaftliche Nutzung
Sulterkamp
Georg-Melches-Straße
Hafenstraße
Gütepark
Gütepark
Gütepark