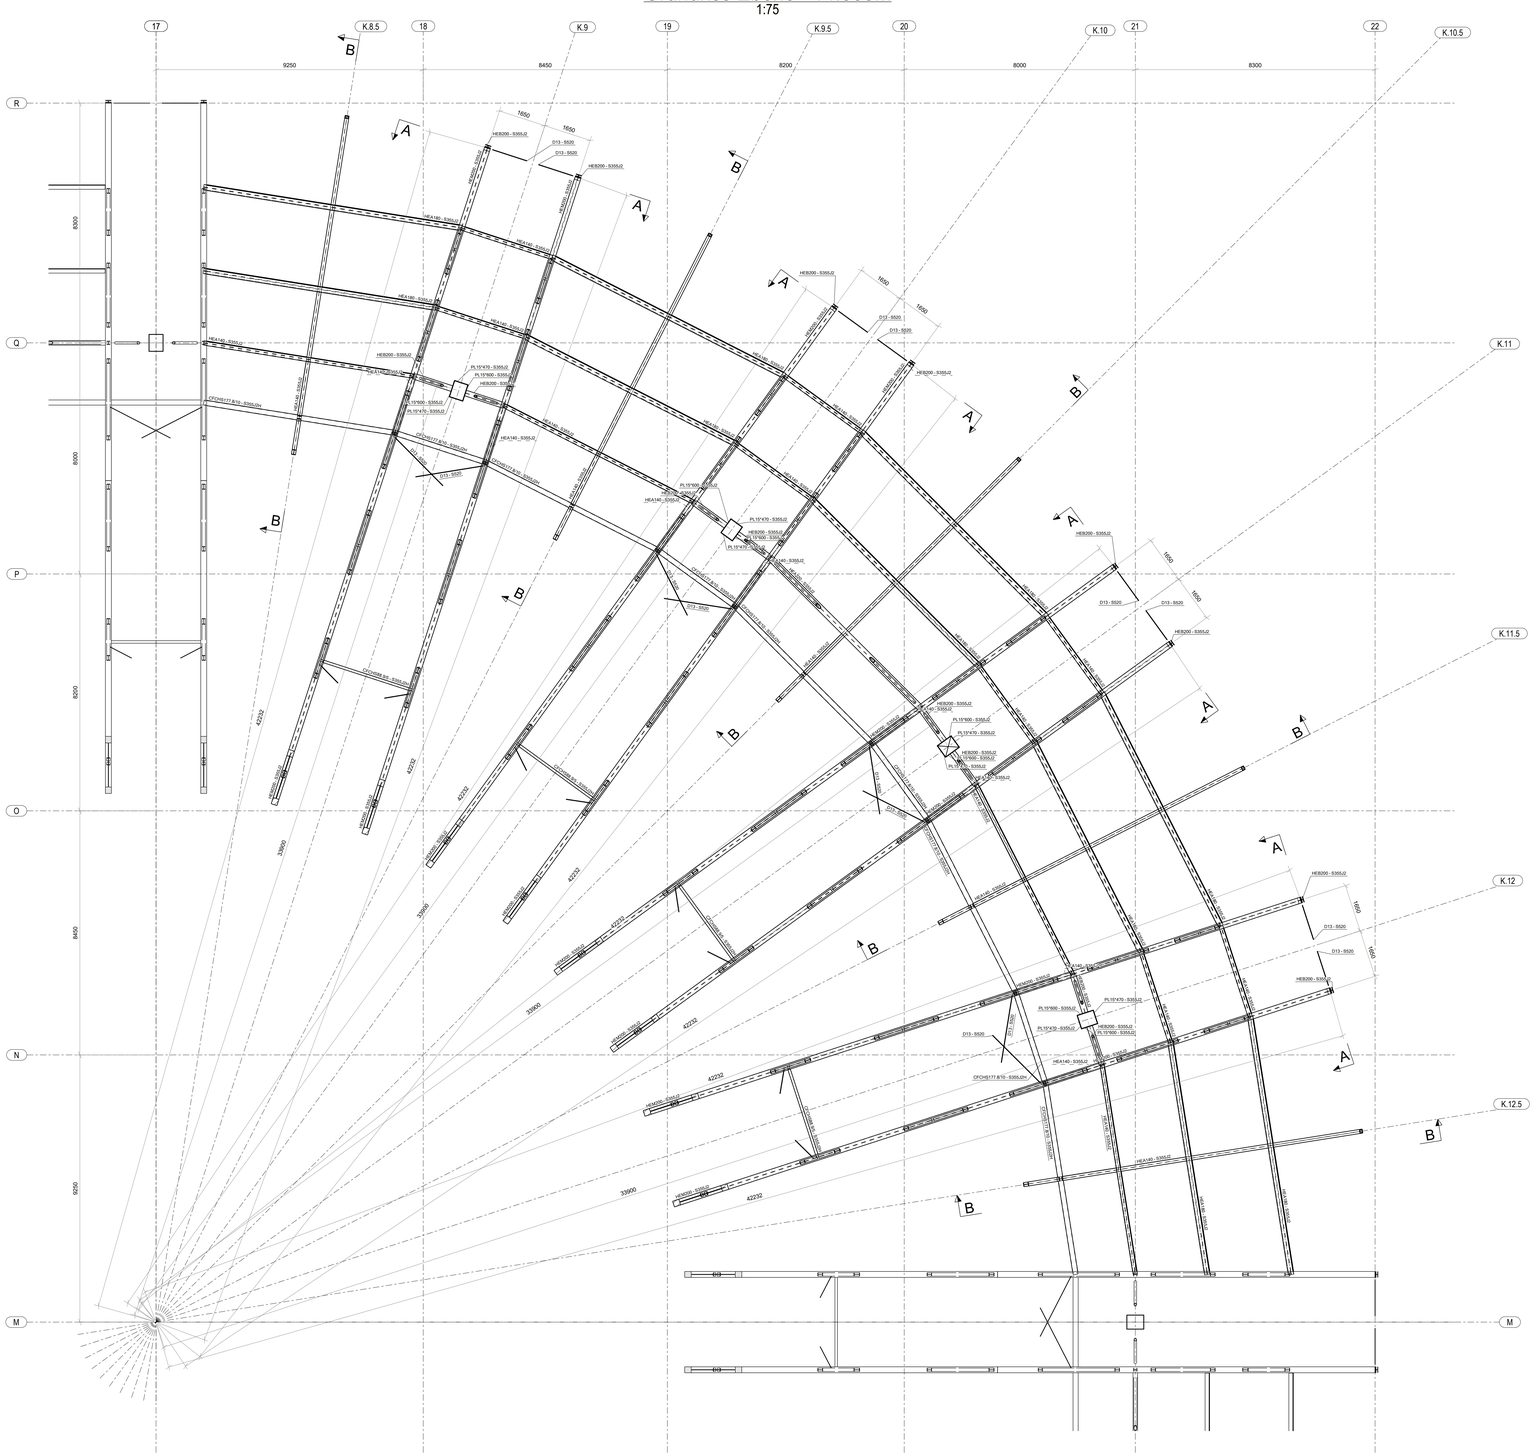
Grundriss Ebene +14.555m

1:75


17
18
19
20
21
22
K.8.5
K.9
K.9.5
K.10
K.10.5
K.11
K.11.5
K.12
K.12.5
R
Q
P
O
N
M
9250
8450
8200
8000
8300
8300
8300
8300
8450
9250
33900
42232
HEA140 - S355J2
HEB200 - S355J2
D13 - S520
1650
PL15*470 - S355J2
PL15*600 - S355J2
HEA180 - S355J2
