




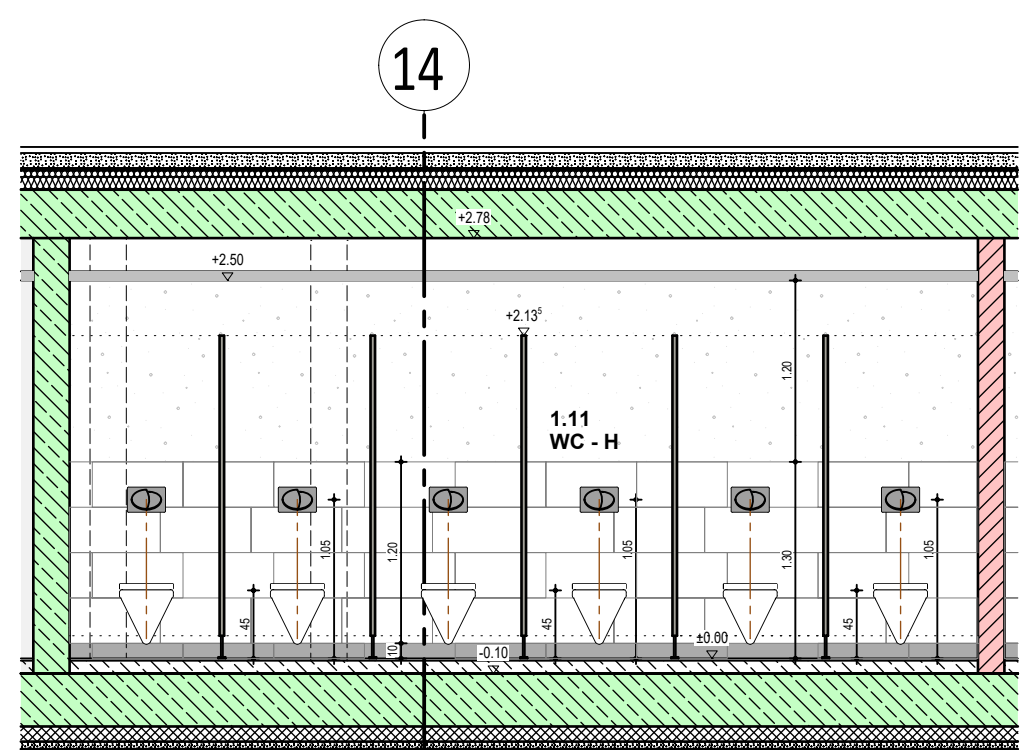


WANDANSICHT 1.1 - M 1/50

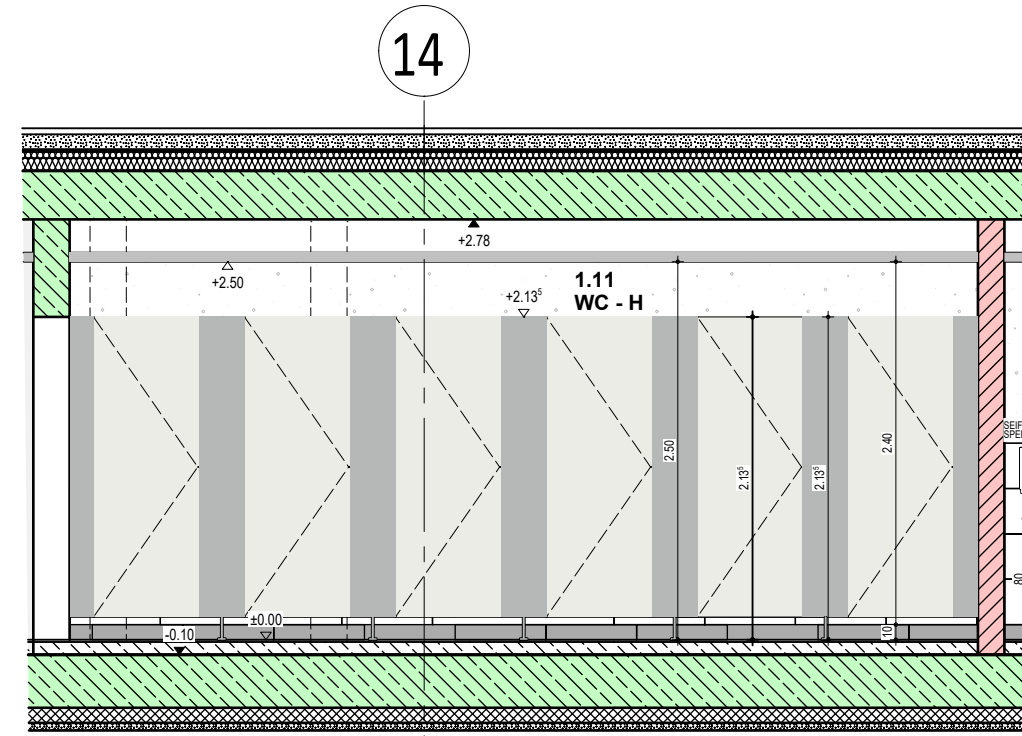


WANDANSICHT 1.2 - M 1/50

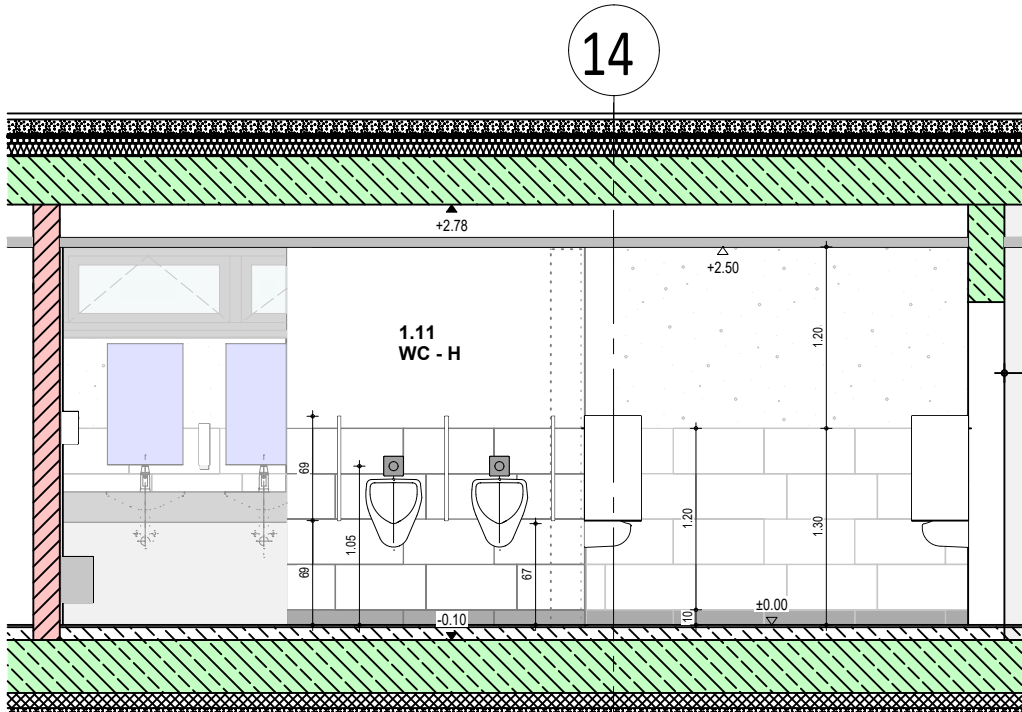


WANDANSICHT 2 - M 1/50

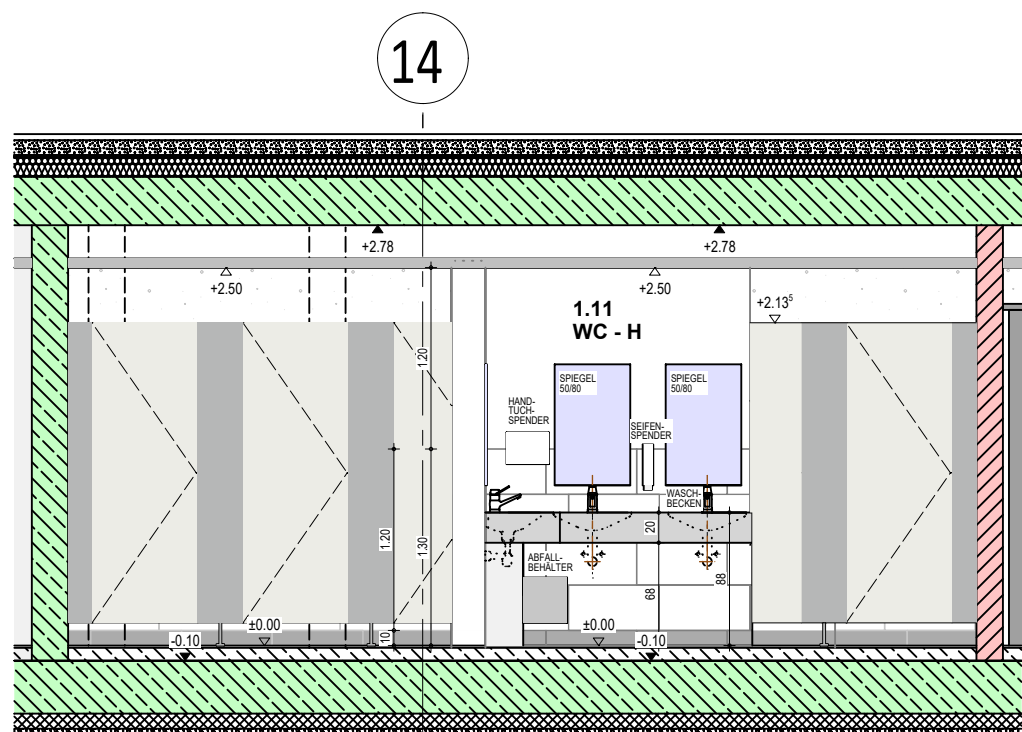


WANDANSICHT 3 - M 1/50

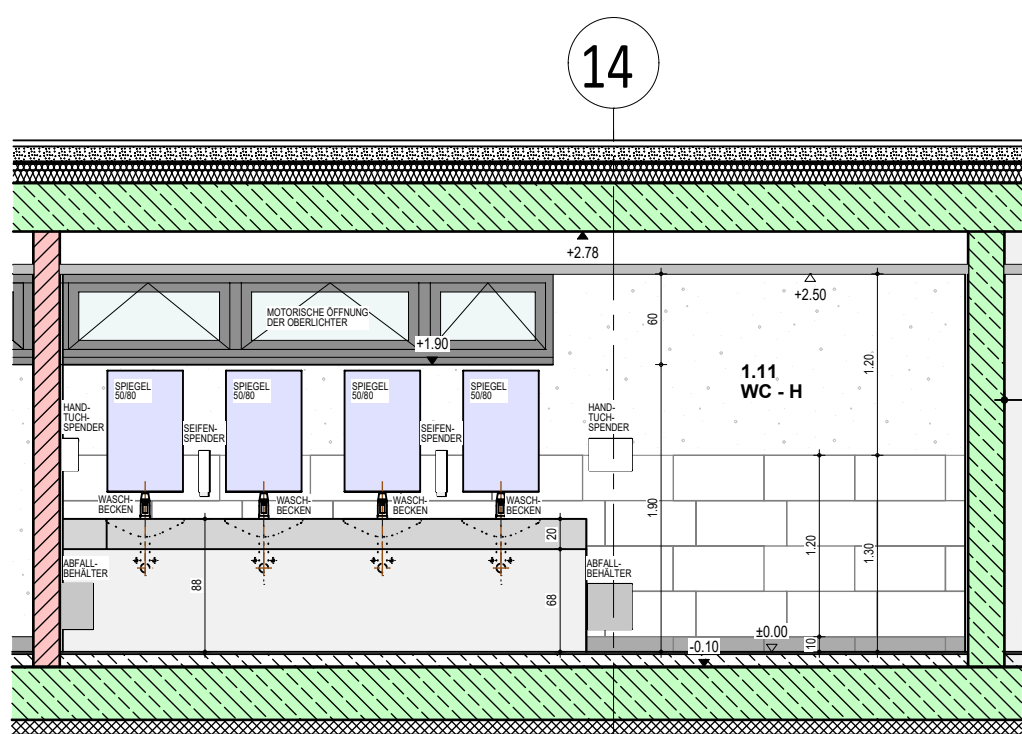


WANDANSICHT 4 - M 1/50

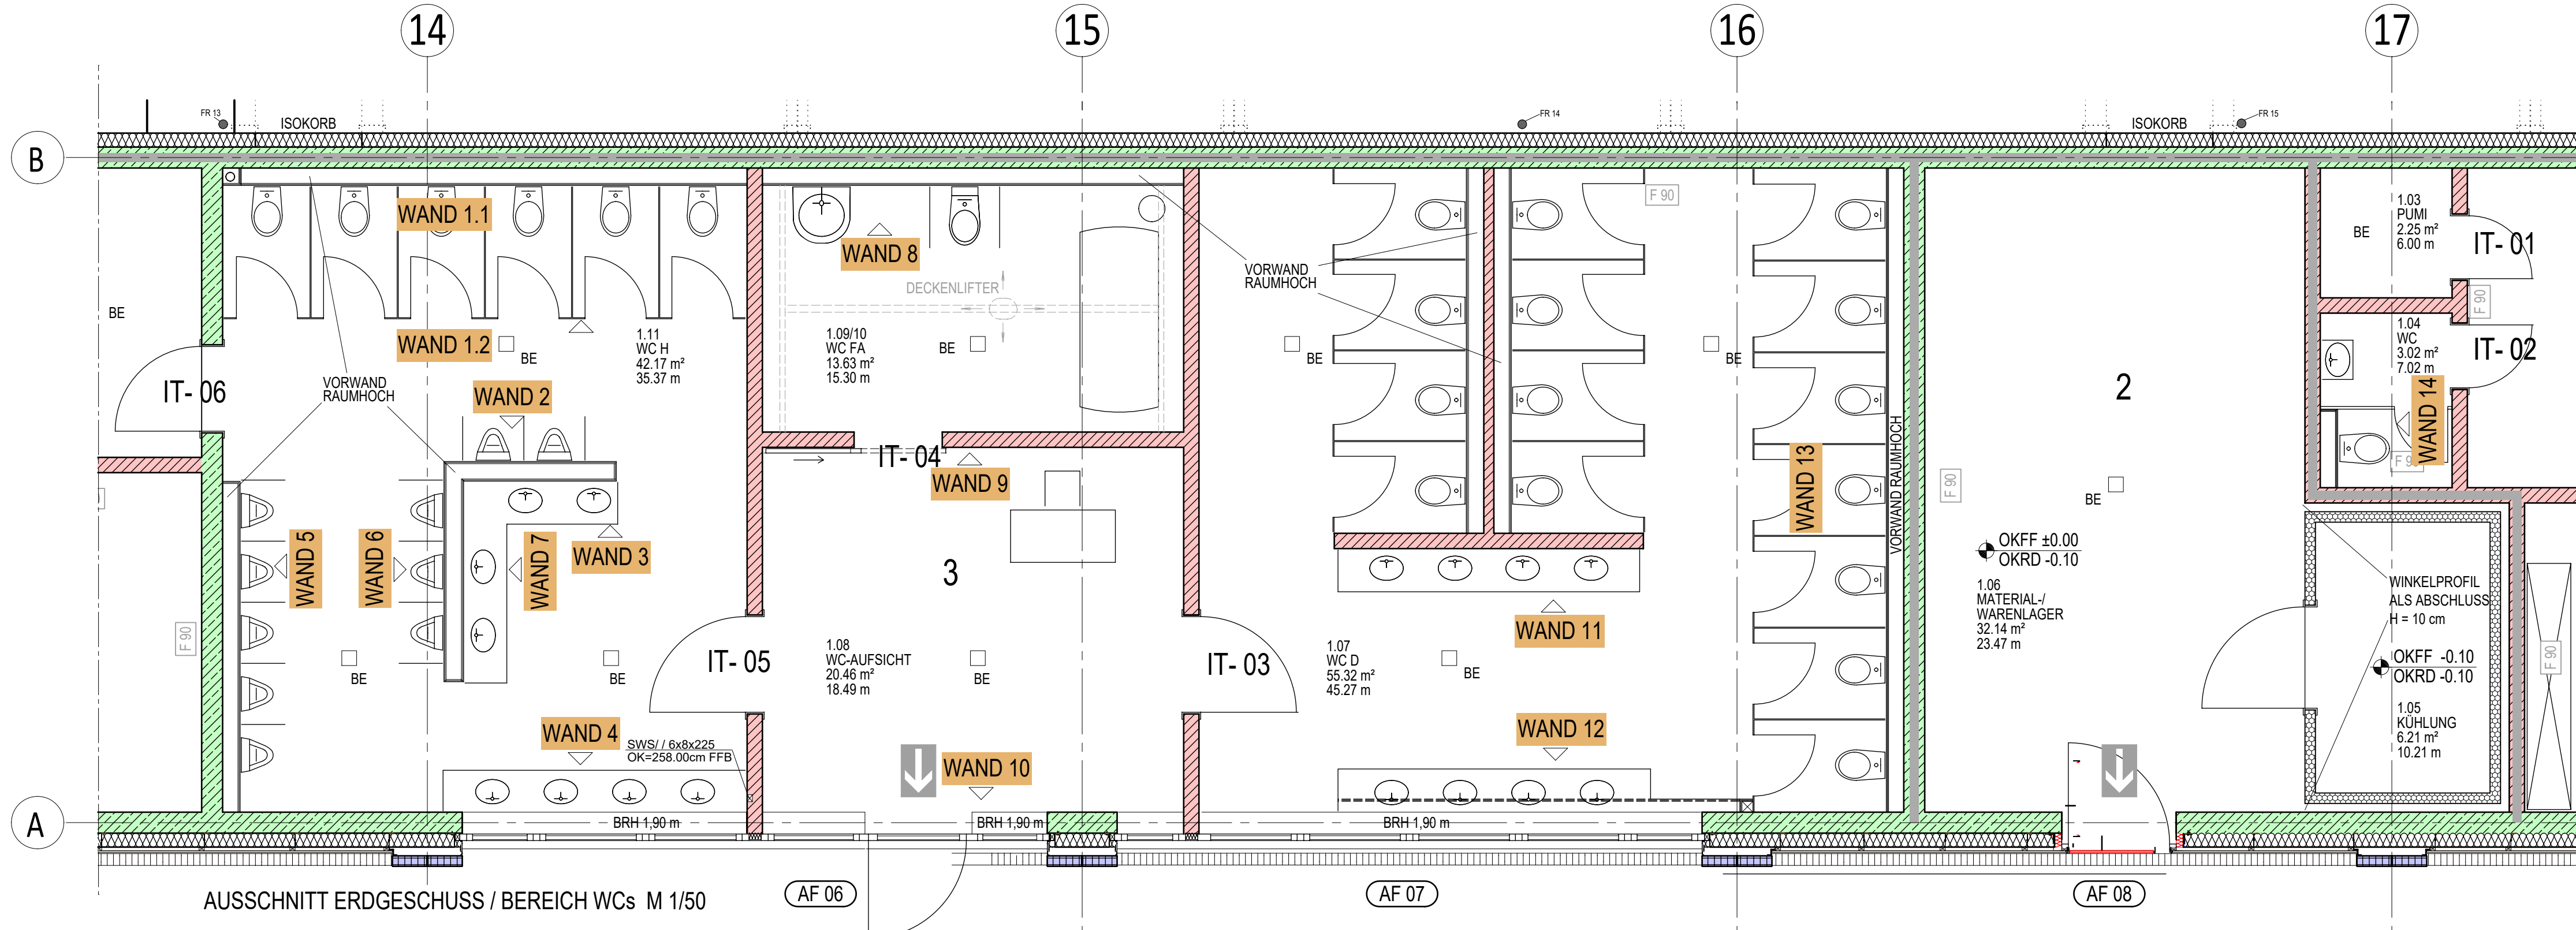


AUSSCHNITT ERDGESCHUSS / BEREICH WCs M 1/50

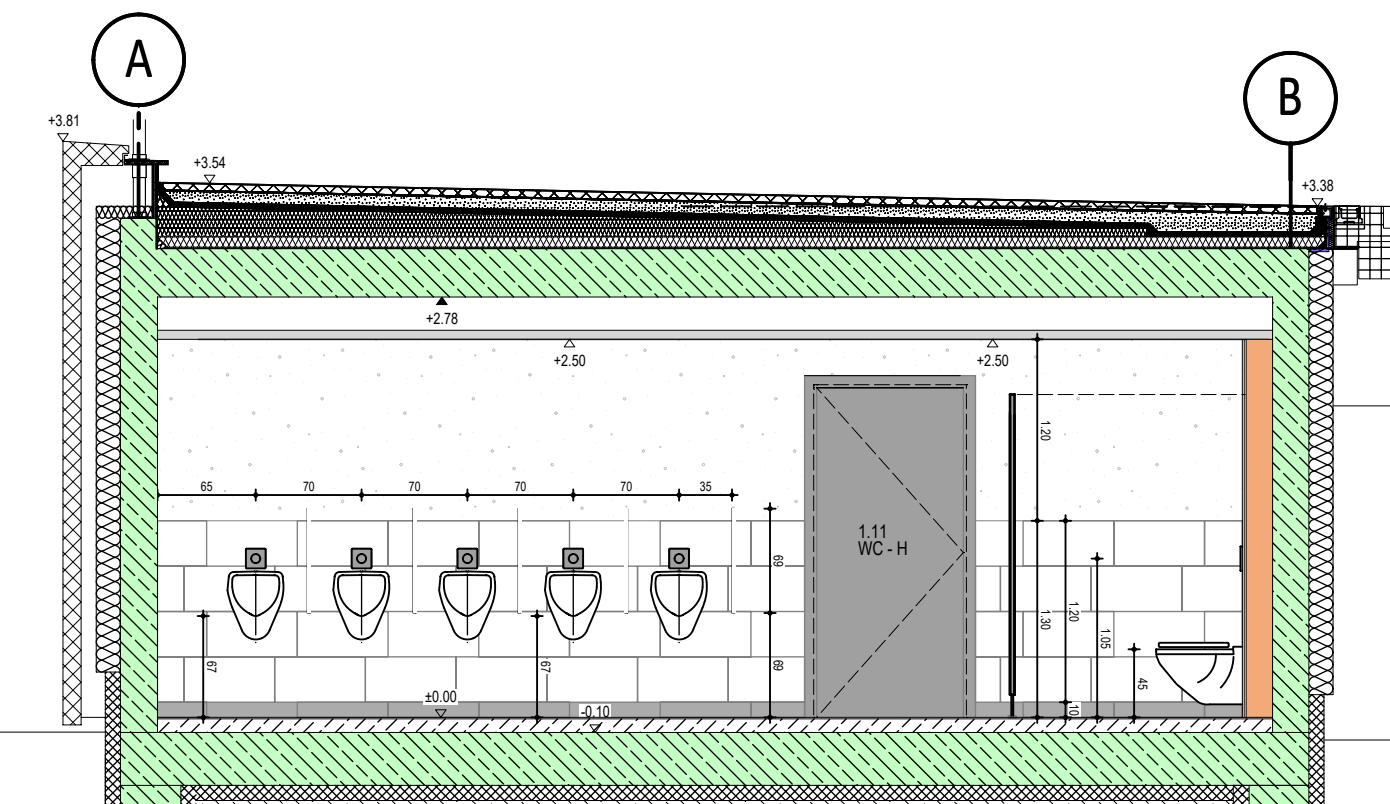


WANDANSICHT 5 - M 1/50

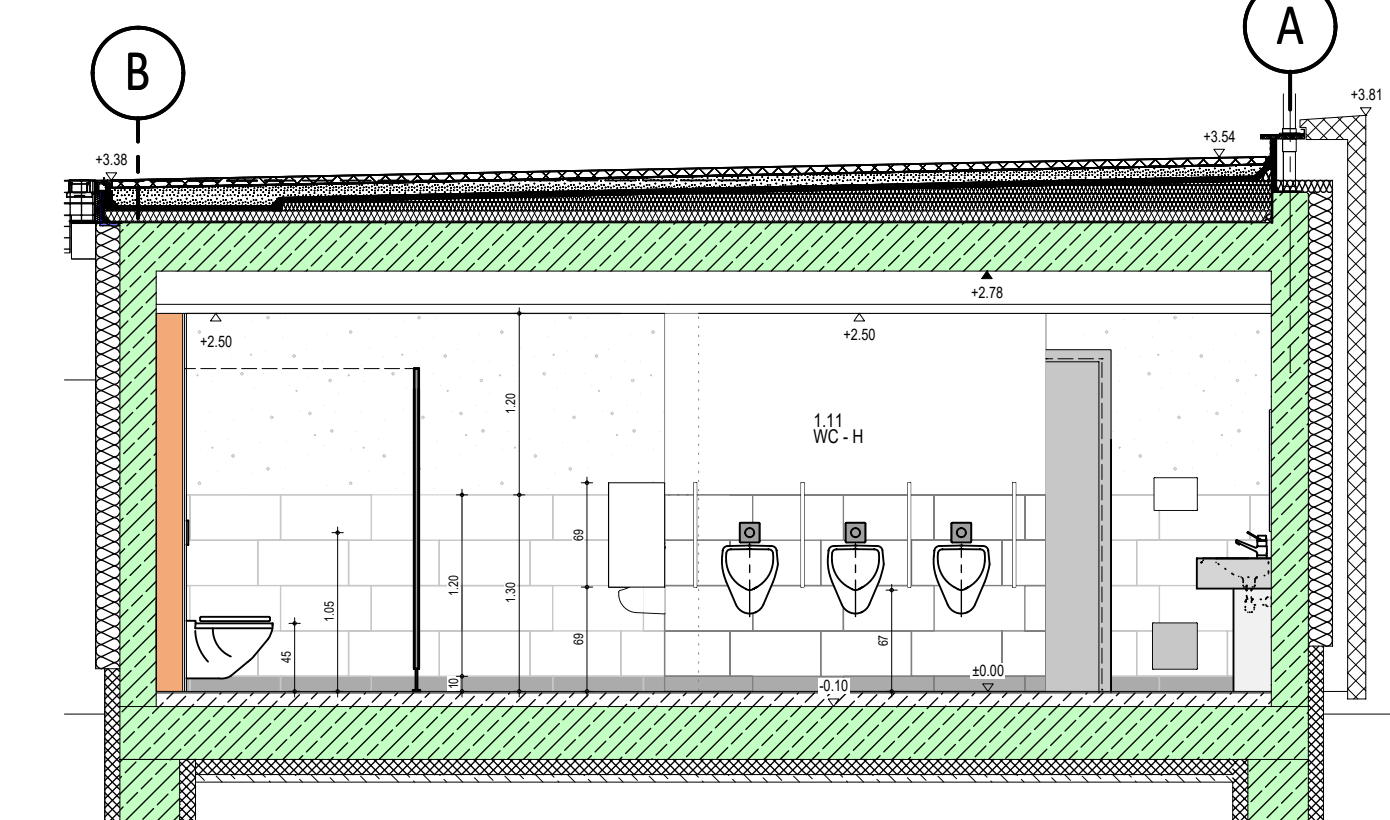


WANDANSICHT 6 - M 1/50

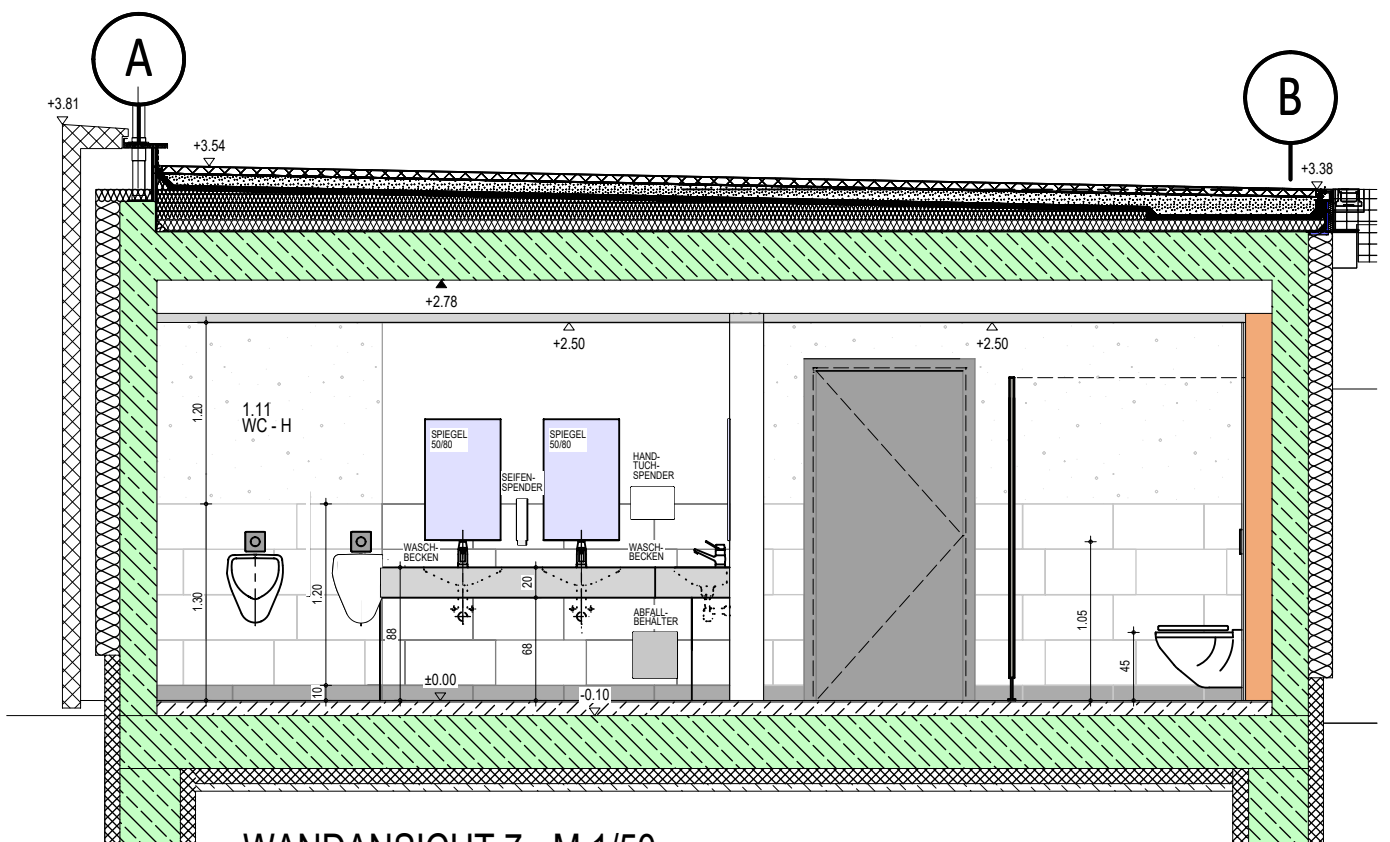


WANDANSICHT 7 - M 1/50

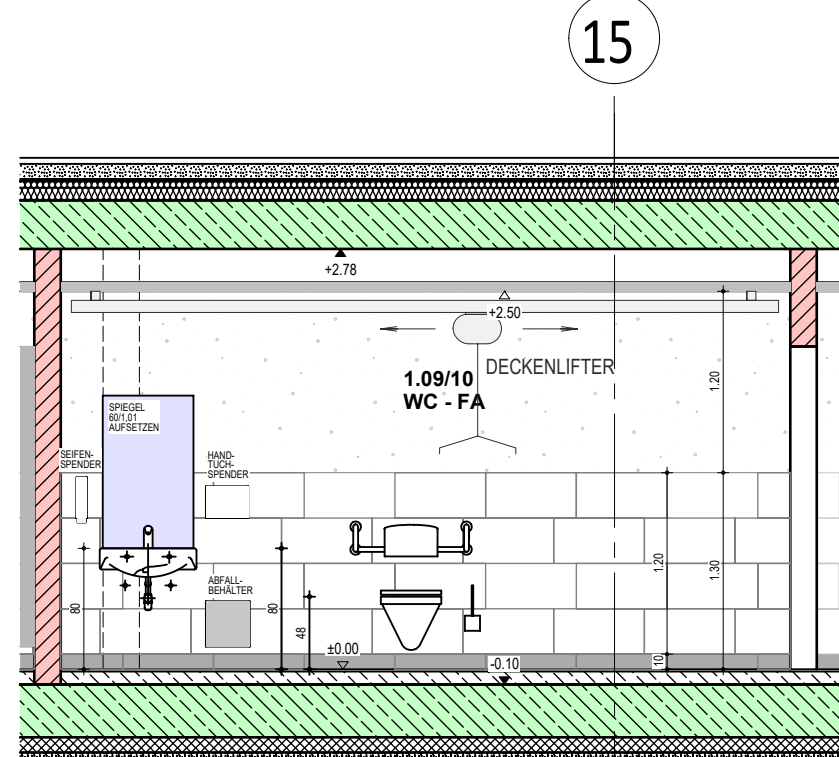


WANDANSICHT 8 - M 1/50

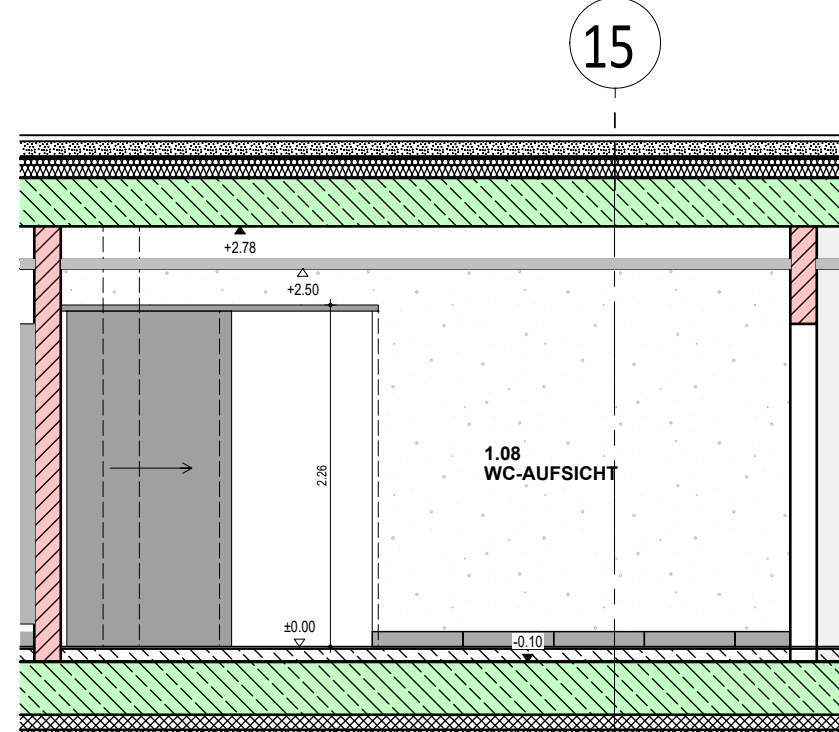


WANDANSICHT 9 - M 1/50

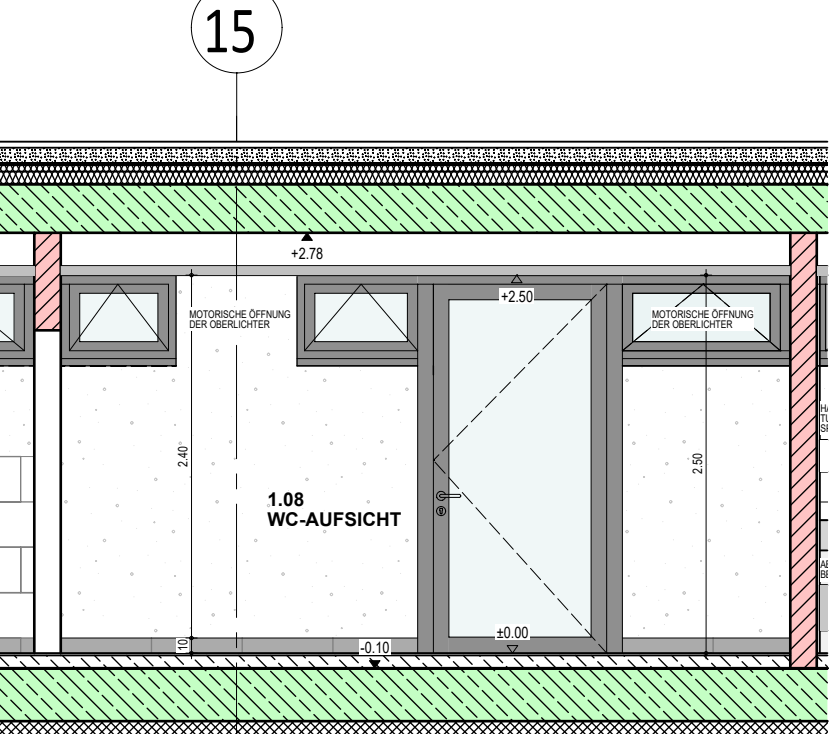


WANDANSICHT 10 - M 1/50

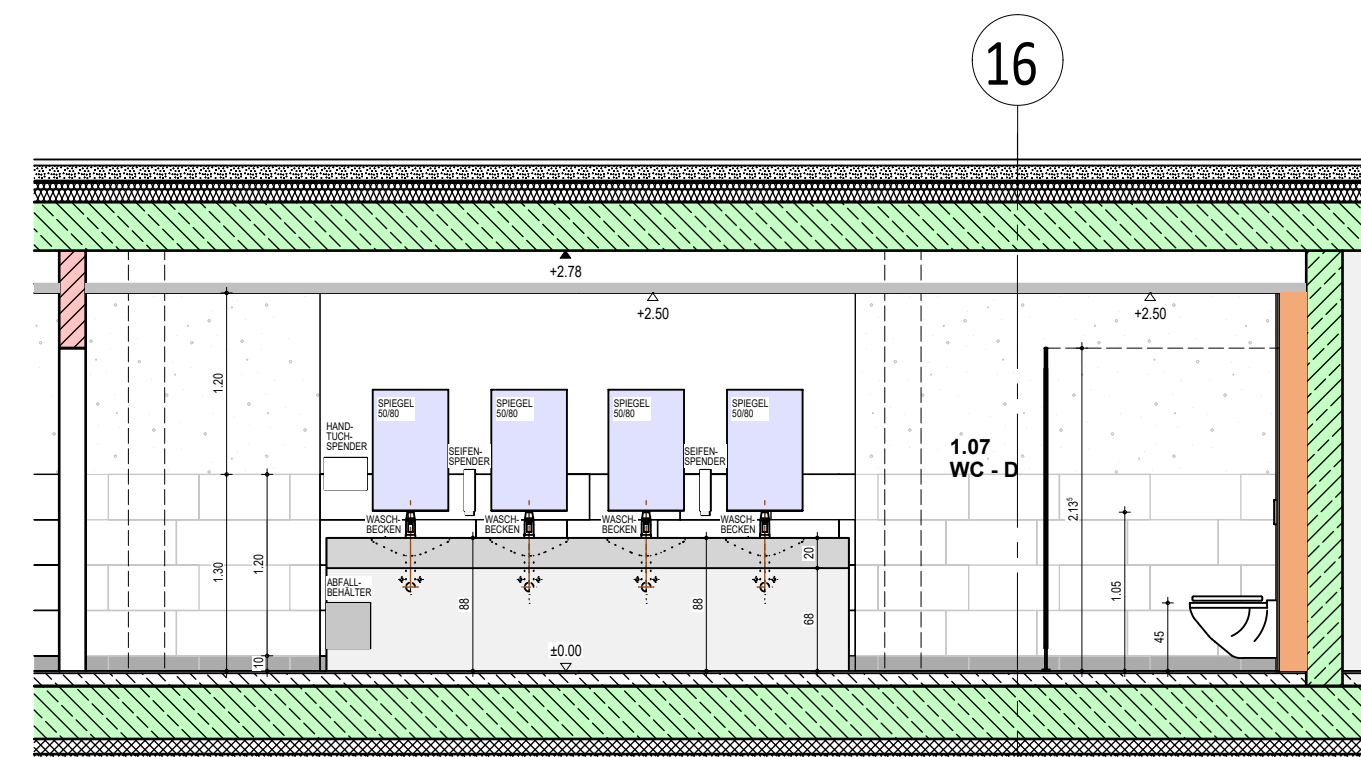


WANDANSICHT 11 - M 1/50

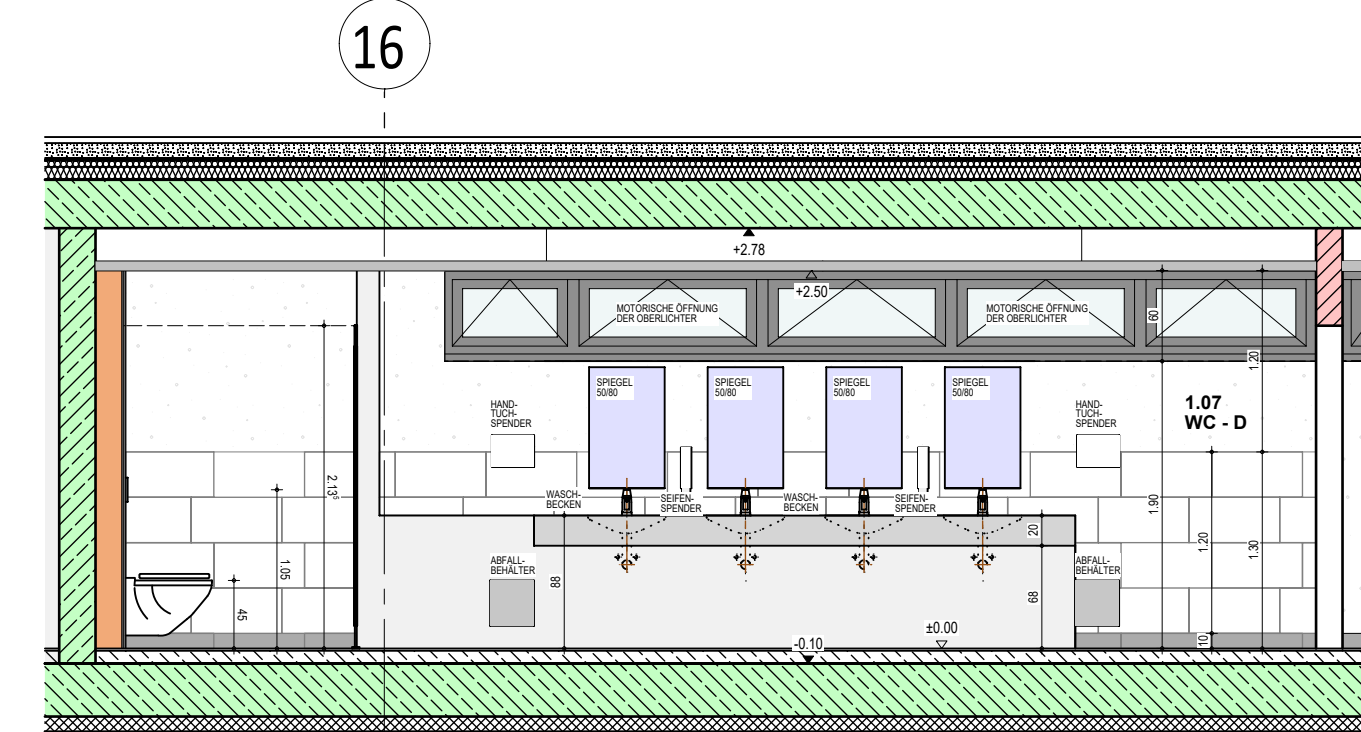

WANDANSICHT 12 - M 1/50

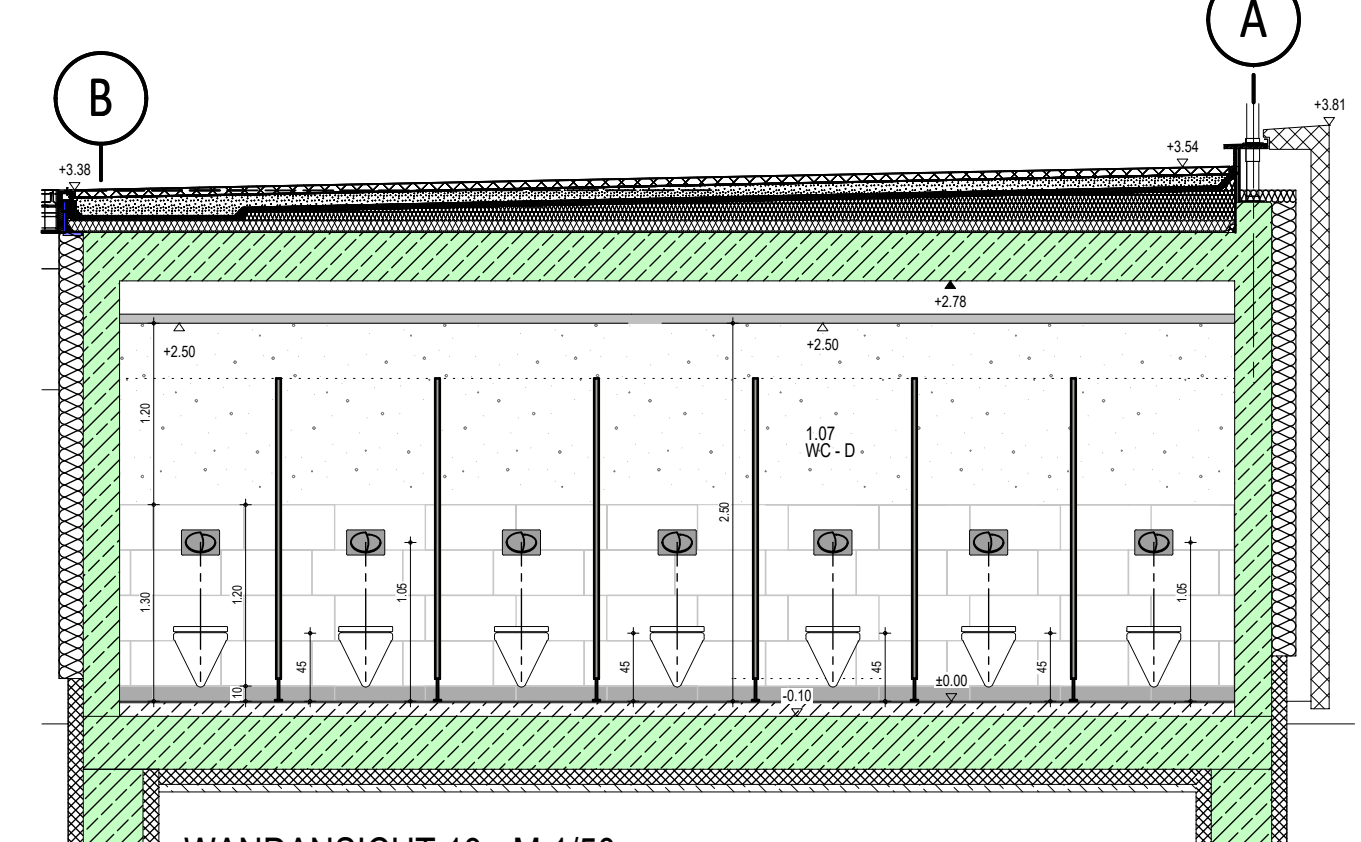

WANDANSICHT 13 - M 1/50

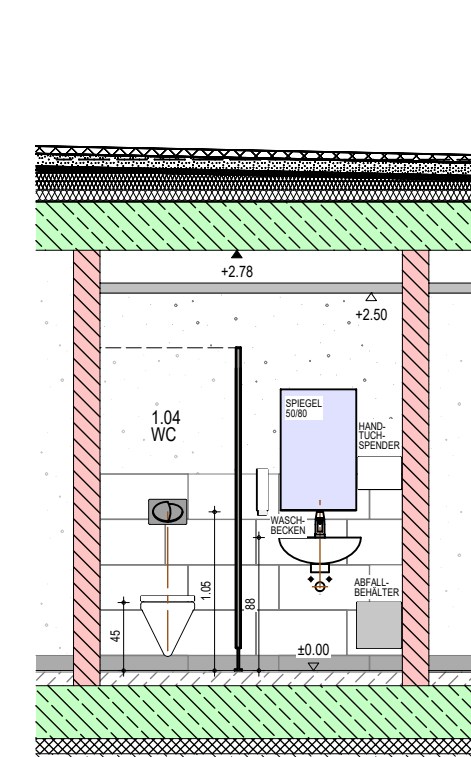

WANDANSICHT 14 - M 1/50



STD. ÄNDERUNGEN / ERGÄNZUNGEN		DATUM	GEZ.
LEGENDE		ÄNDERUNGSWOLKEN ZUM VORHERIGEN PLANSTAND SIND ROT DARGESTELLT	
	STAHLBETON- / ORTBETON NEU S-TB-QUAL. (SIEHE STATIK PLÄNE)		ABKASTUNG / LEICHTBAUWAND MIT AQUAPANEL-PLATTE
	MAUERWERK NEU		ABKASTUNG / LEICHTBAUWAND MIT GIPS-KARTON-PLATTE
	SICHTBETONFERTIGTEIL NEU		SÄMTLICHE STATISCHE ANGABEN
	BETON UNBEWEHRT NEU		FEUCHTIGKEITSABDICHTUNG DIN 18 195
	BETONFERTIGTEIL		DIFFUSIONSOFFENE FOLIE
	ESTRICH		DAMPFDICHTE FOLIE
	THERMOZELL		MINERALISCHE ABDICHTUNG IM VERBUND
	PUTZ, MÖRTEL		
	KIES		
	HOLZ		
	DÄMMSCHICHT Z.B. STEINWOLLE		
	DÄMMSCHICHT Z.B. SCHAUMGLAS		
	DÄMMSCHICHT Z.B. PERIMETERDÄMMUNG		
FD	FUSSBODENDURCHBRUCH	UK	UNTERKANTE
DD	DECKENDURCHBRUCH	OK	OBERRANTE
WD	WANDDURCHBRUCH	AK	AUSSENKANTE
WSS	WANDSCHLITZ SENKRECHT	IK	INNENKANTE
		UZ	UNTERZUG
		UEZ	ÜBERZUG
		GOK	GELÄNDEOBERRANTE
		OKRFB	OK ROHFUSSBODEN
		OKFFB	OK FERTIGFUSSBODEN
		BRHF	BRÜSTUNGSHÖHE FERTIG AB OKFF
		BRHR	BRÜSTUNGSHÖHE ROH AB OKFF
		NN	NORMAL-NULL
		RR	REGENFALLROHR
		SR	SCHMUTZWASSERROHR
		HK	HEIZKÖRPER
		VSS	VORSATZSCHALE (GEM. SEP. HINWEIS)
		AD	ABGEHÄNGTE DECKE
		RH	RAUMHÖHE
		VK	VOERDERKANTE
ÖFFNUNGSDARSTELLUNG			
- NACH INNEN AUFSCHLAGEND			
- NACH AUSSEN AUFGEHEND			
- UMFASSUNGSGÄRGE FÜR TÜREN			
- TÜRBREITEN UND -HÖHEN = ROHBAUMASSE			
- VSS HÖHEN + BREITEN GEM. SEPARATEM HINWEIS			
HÖHENANGABEN IN SCHNITT UND GRUNDRISS			
OKFF OKRFB			
ÄNDERUNGSWOLKEN ZUM VORHERIGEN PLANSTAND SIND ROT DARGESTELLT			

DIE WERKPLÄNE GELTEN NUR IM ZUSAMMENHANG MIT DEN DETAIL-, SCHLITZ-, SCHAL- UND BEWEHRUNGSPLÄNEN, SOWIE DER STATIK UND DEN HAUSTECHNISCHEN AUSFÜHRUNGSPLÄNEN. SÄMTLICHE MASZE, FERTIGUNGSTECHNISCH U. BAUPHYSIKALISCH BESTIMMENDE ANGABEN ZUR KONSTRUKTION UND FUNKTION SIND VON DEN AUSFÜHRENDE FIRMEN EIGENVERANTWORTLICH ZU PRÜFEN. UNSTIMMIGKEITEN UND UNKLARHEITEN SIND MIT DER BAULEITUNG ABZUSTIMMEN. DIE AUFLAGEN DES BAUSCHEINS, DIE ZUTREFFENDEN DIN-VORSCHRIFTEN MIT ALLEN DARAUS RESULTIERENDEN BAULICHEN NOTWENDIGKEITEN, SOWIE DAS BODENGUTACHTEN SIND BEI DER AUSFÜHRUNG ZU BEACHTEN.

DER ENTWURF IST GEISTIGES EIGENTUM DES PLANERS UND URHEBERRECHTLICH GESCHÜTZT. Vervielfältigungen und Weitergabe an Dritte erfolgt nur mit ausdrücklicher Genehmigung des Planverfassers. Bei Missbrauch bleiben rechtliche Schritte vorbehalten.

PLAN-NR.		PLAN-NR.	5.720.0
POOLAR		GSF	

PLAN TITEL	WANDANSICHTEN - WCs
------------	---------------------

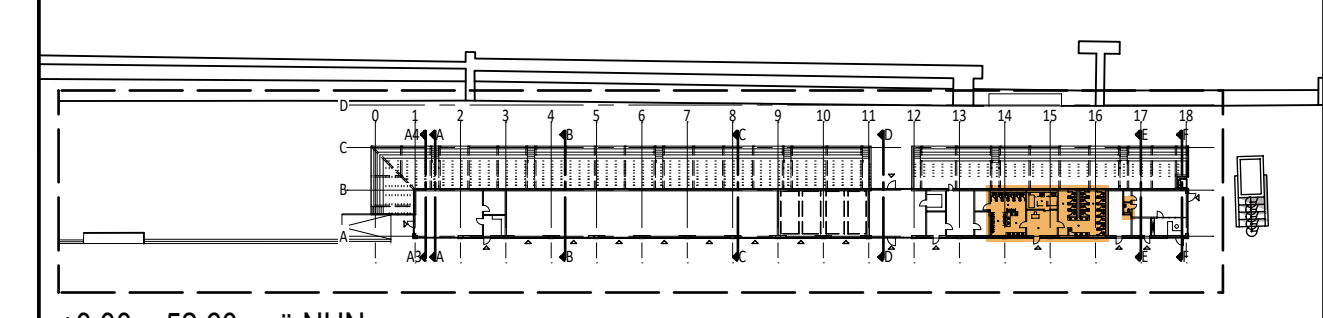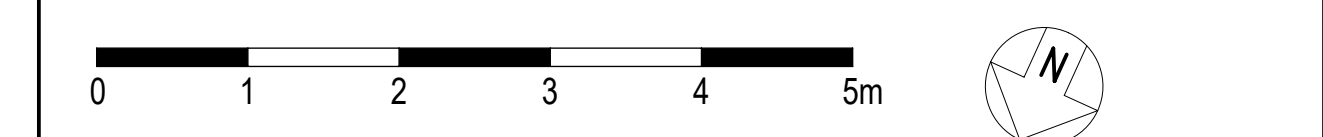

±0.00 = 52,60 m ü NHN

gsf Planungsgesellschaft Sport- & Freizeitbauten		PROJEKT NEUGESTALTUNG REGATTABEREICH AM BALDENEYSEE IN ESSEN	
CH. UND P. KEINEMANN ARCHITECTEN DIP.-ING. ARCH.		FREIHERR-VOM-STEIN-STRASSE 206a, 45133 ESSEN	
FANGSTRASSE 22-24 D - 59 077 HAMM TEL.: 0 23 81 / 99 606 - 0 FAX: 0 23 81 / 99 606 - 99 eMAIL: info@keinemann.de		BAUHERR SPORT- UND BÄDERBETRIEBE ESSEN	
MASSTAB 1/50	BAUTEIL WANDANSICHTEN - WCs		
PLAN-NR. GSF	5.720.0	PROJEKT-NR.	21 003
GEZEICHNET	NK	AM	16.10.2024
FREIGABE GSF	-	AM	-
FREIGABE BAUH.	-	AM	-
PLANSTAND	00 - 16.10.2024	PLOT DATUM	
H/B = 600 / 1000 (0.60m²)		(0.91m²)	
Allplan 2022			