
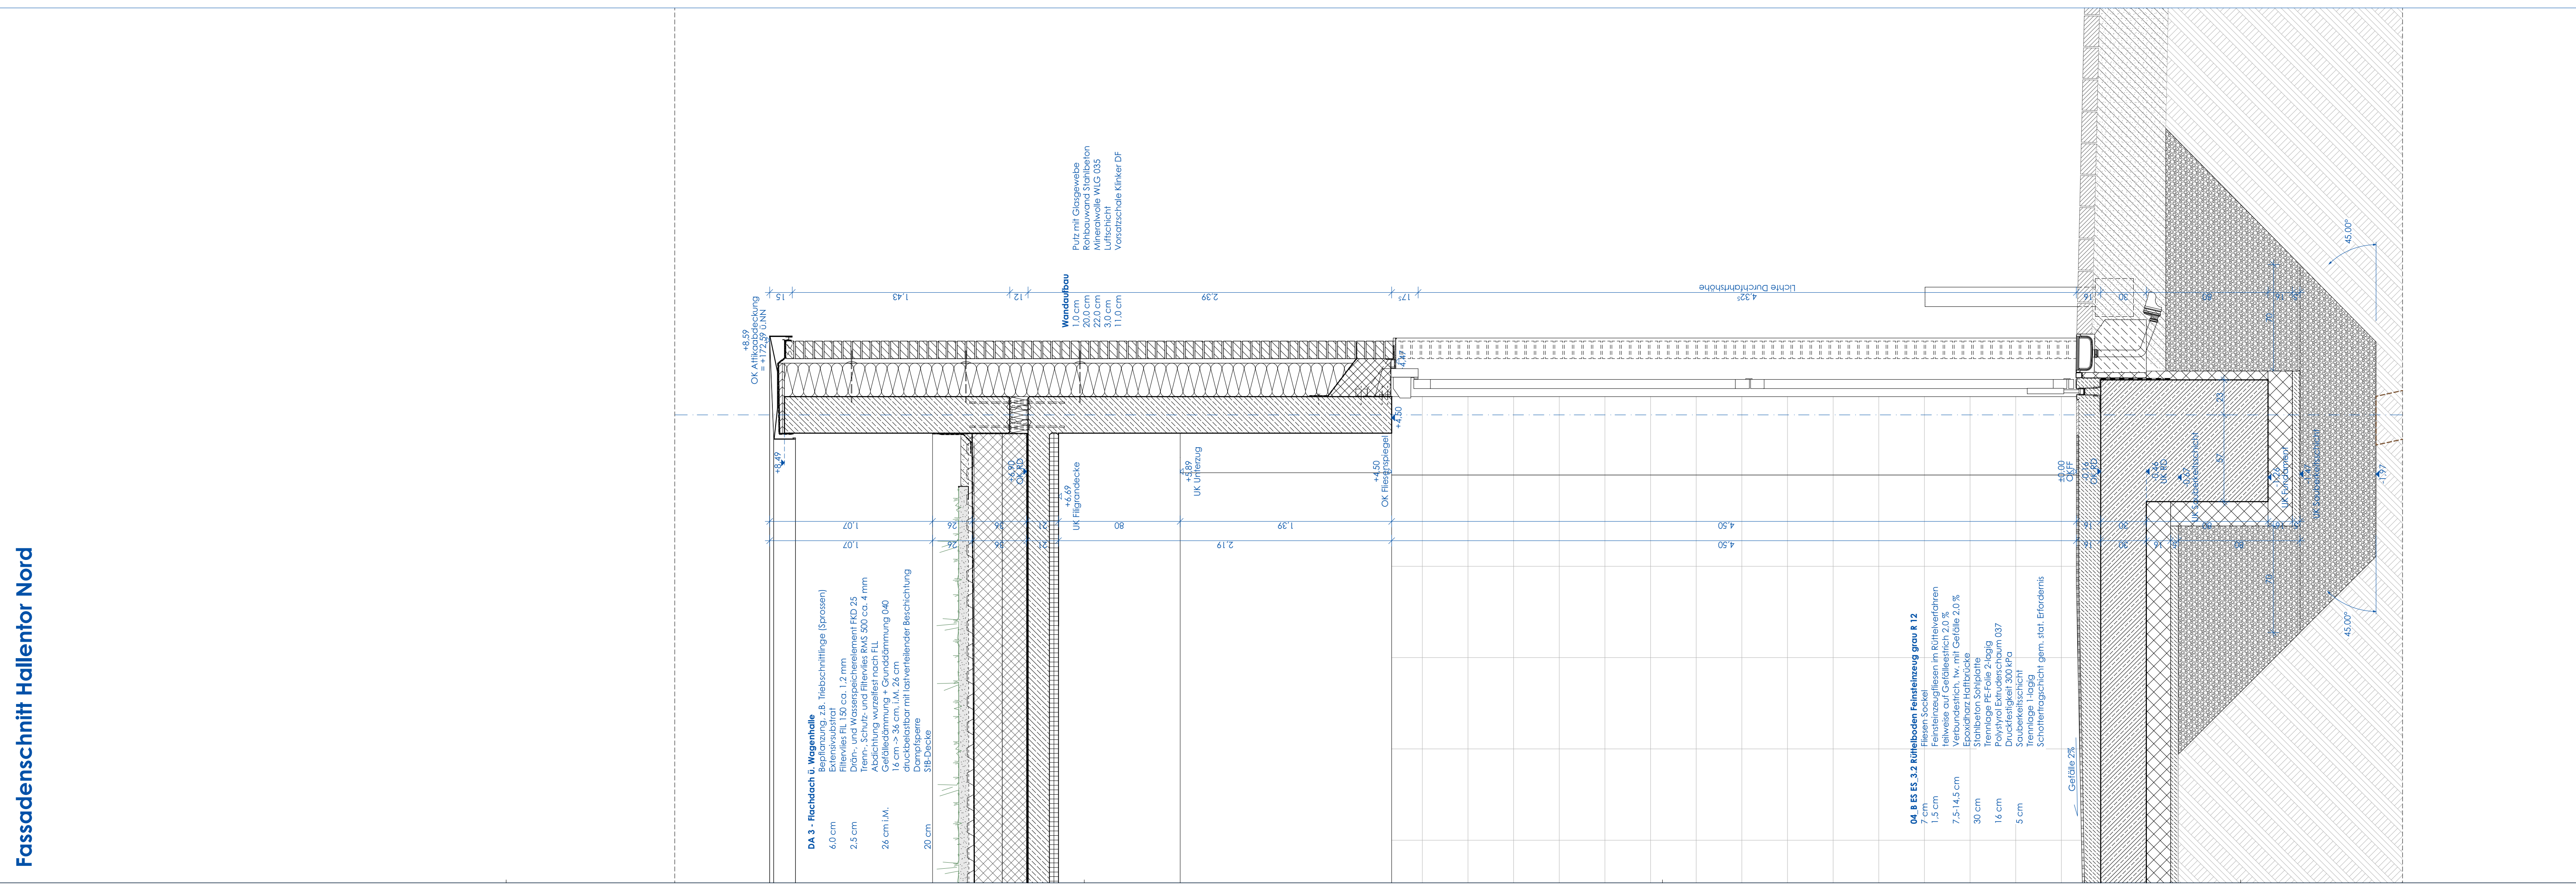


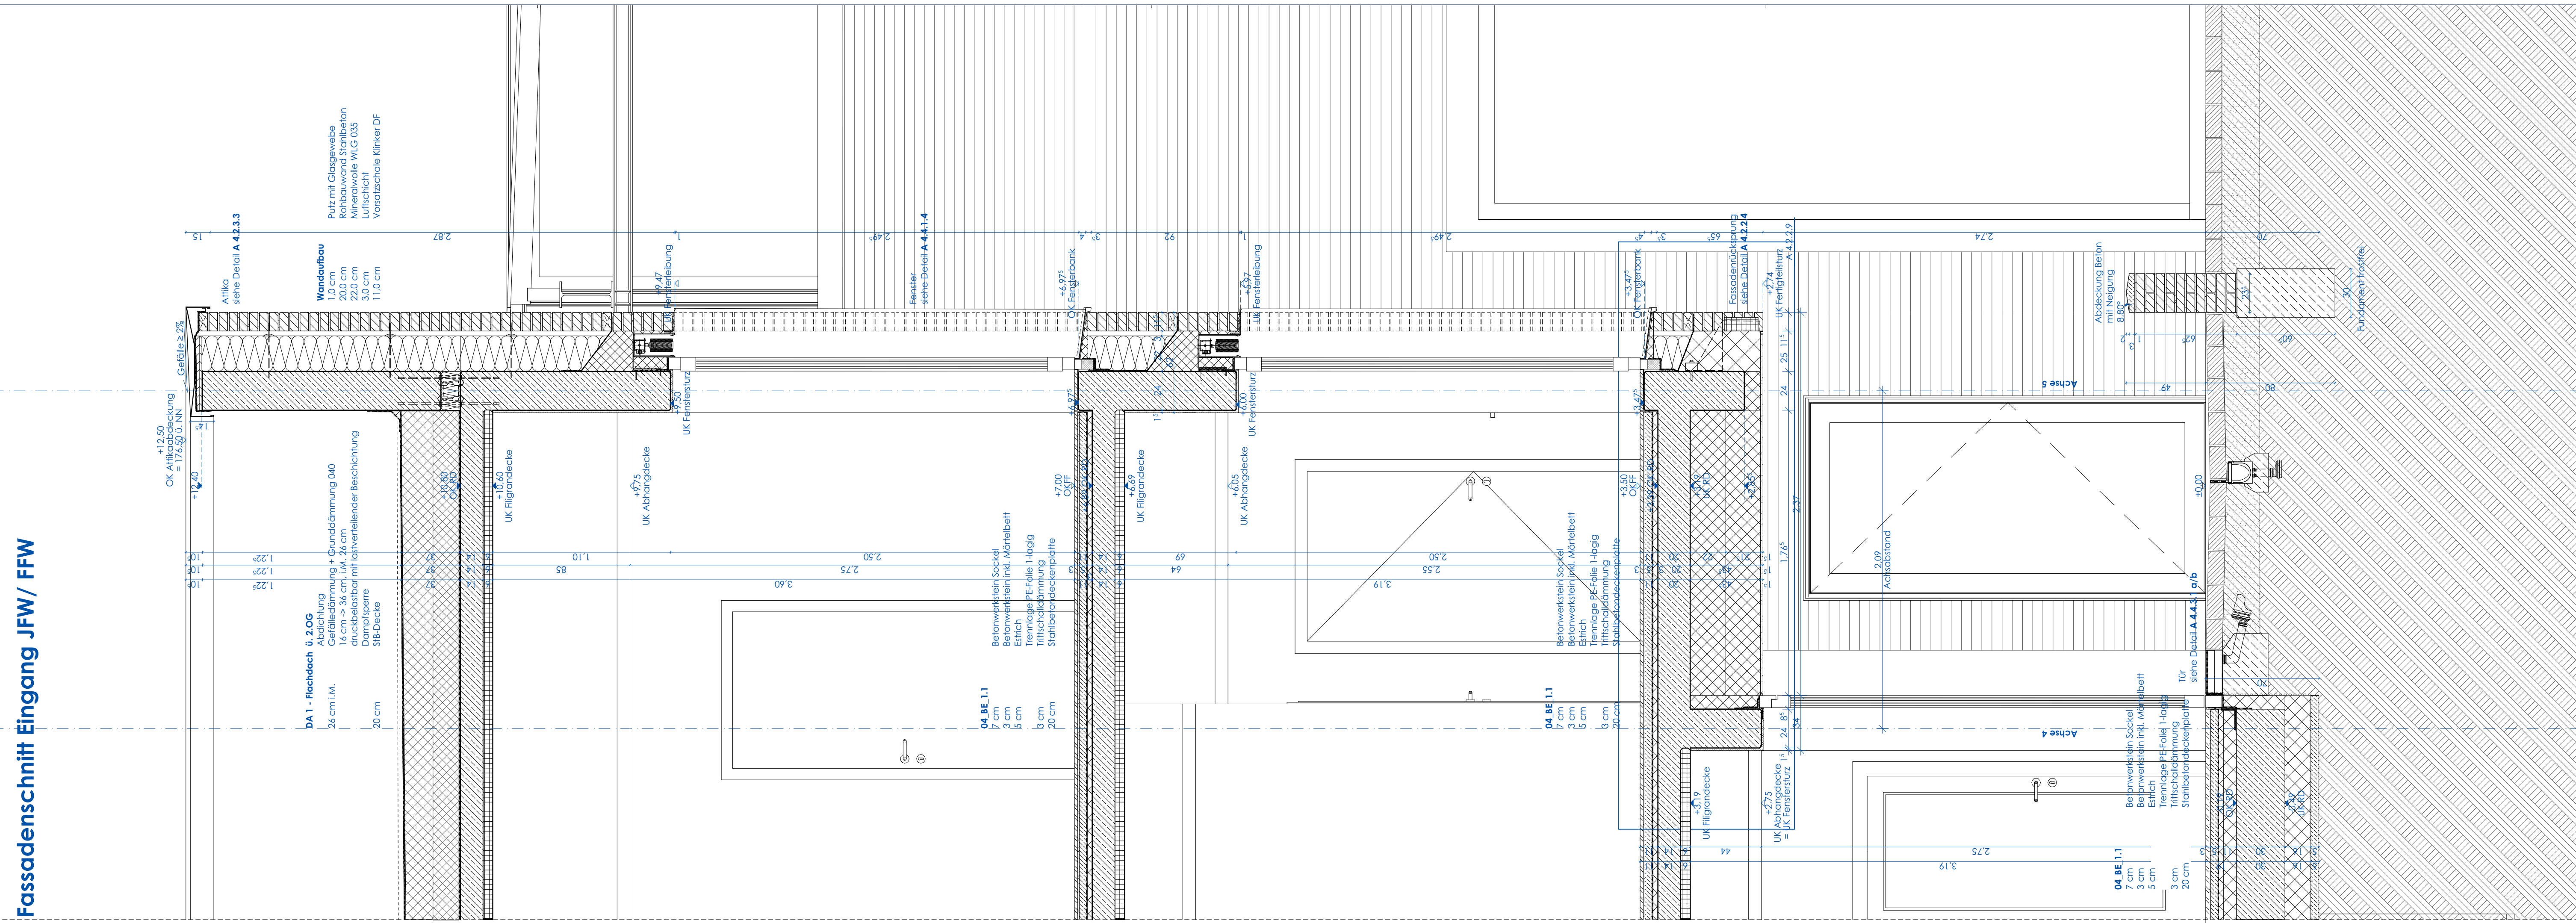

BRÜNING BÜCHTER
GMBH & CO. KG
ARNDT BRÜNING
DIPLOM-ARCHITECT BDA
JULIAN F. O. BÜCHTER
DIPLOM-ARCHITECT
ROBERT SCHMIDT-STR. 5
45138 ESSEN
0201 28946 0
INFO@ARCHITECTENBB.D
WWW.ARCHITECTENBB.D

Alle Maße sind am Bau zu prüfen. Maßstabsmängel sind sofort mit dem Architekten zu klären. Für Maßfehler haftet allein der Auftragnehmer. Die Planungen der Fachgenossenschaft und die Angaben der Sonderfachleute sind zu beachten. Firmenzeichnungen gelten nur mit dem Freigabevermerk des Architekten. Alle Höhenangaben beziehen sich auf OKFF, sofern nicht anders vermerkt.

Index	Änderung / Status	Datum	Name

Planfreigabe erfolgte gemäß Planfreigabebest.

Bauherr:	Stadt Essen - Feuerwehr Essen Essener Hand 45 45139 Essen
Projektmanagement:	GVE Grundstückswartung Stadt Essen GmbH Rothstraße 17 45127 Essen
Grundstück:	Brakeler Wald 19 45239 Essen Gemarkung Heidhausen Flur 8 Ruststück 97

OKFF EG = +0.00 m = ca. 144.00 m (NN)

2309 FWH Feuerwehrhaus Werden Heidhausen	
Leistungsphase	LP5 Ausführungsplanung
Datum	05.03.26
Plan-Nr. / Index	A 4.2.1.2
Planinhalt	Fassadenschnitt Hallentor/ Eingang JFW/FFW
Maßstab	1:20
Plangröße	97,00cm x 59,40cm
gezeichnet	WE
Dateiname	FWH 24-07-31 Ausführung