




Schnitt A-A

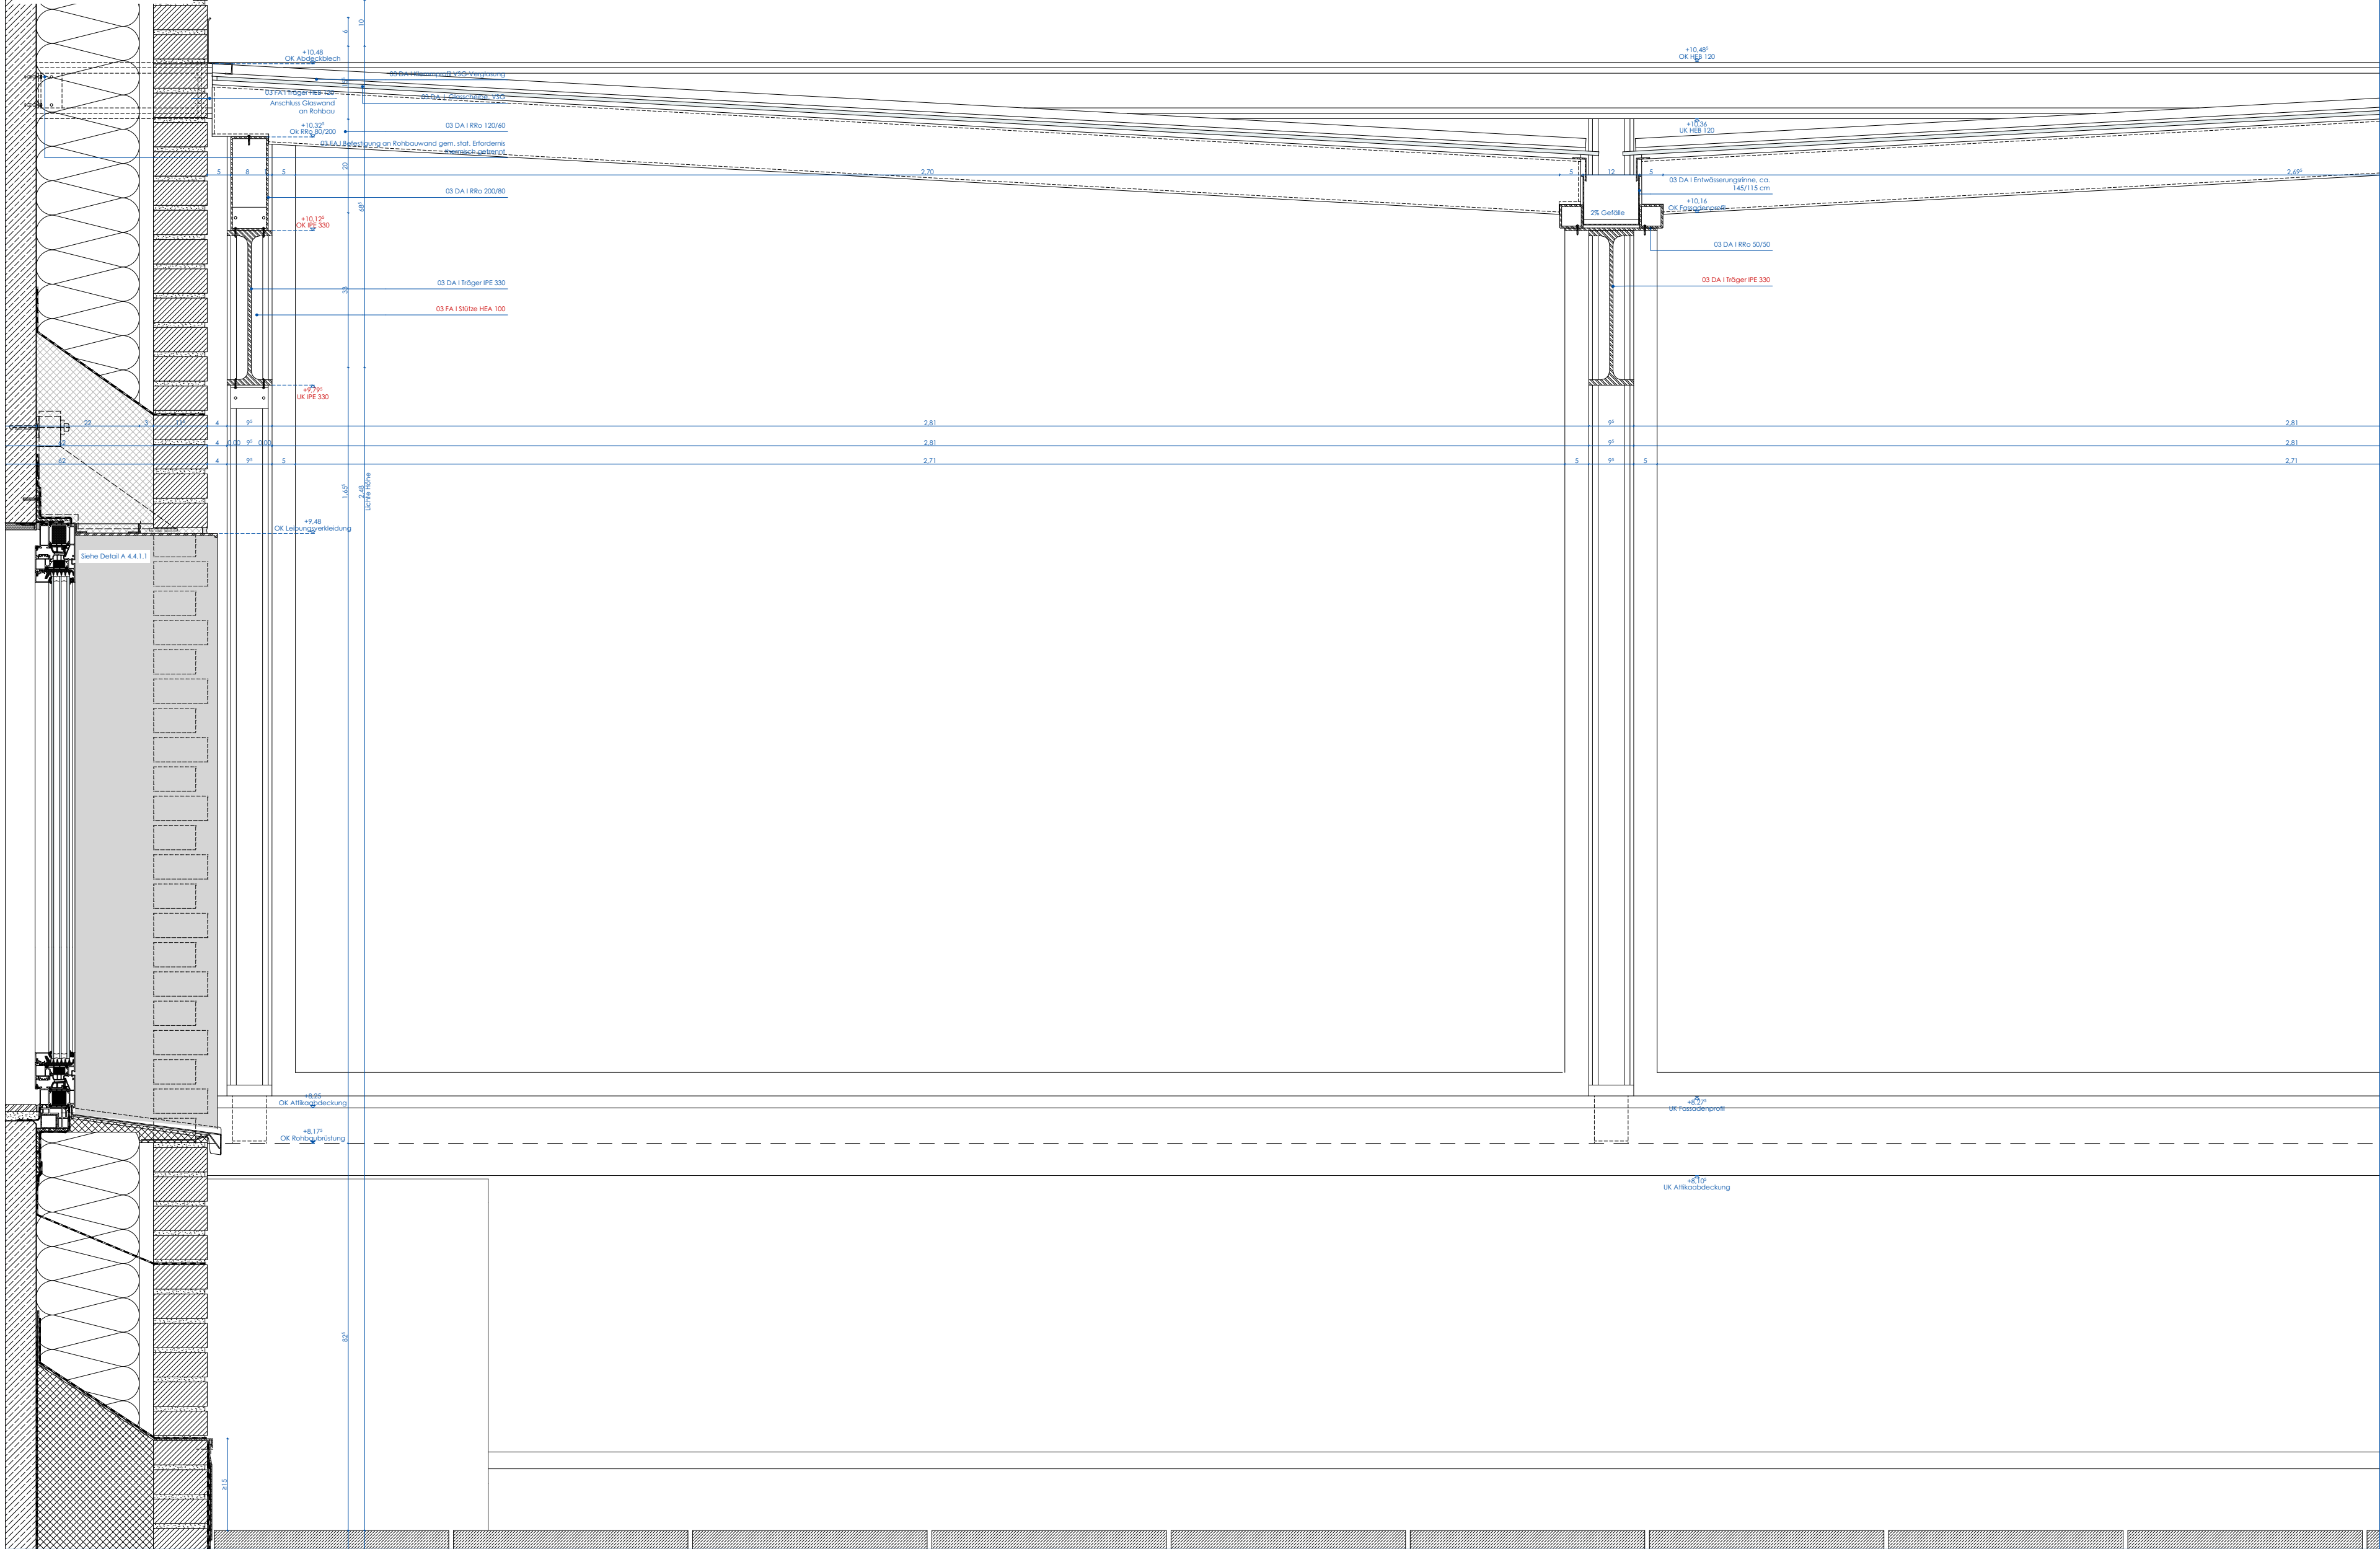

Grundriss

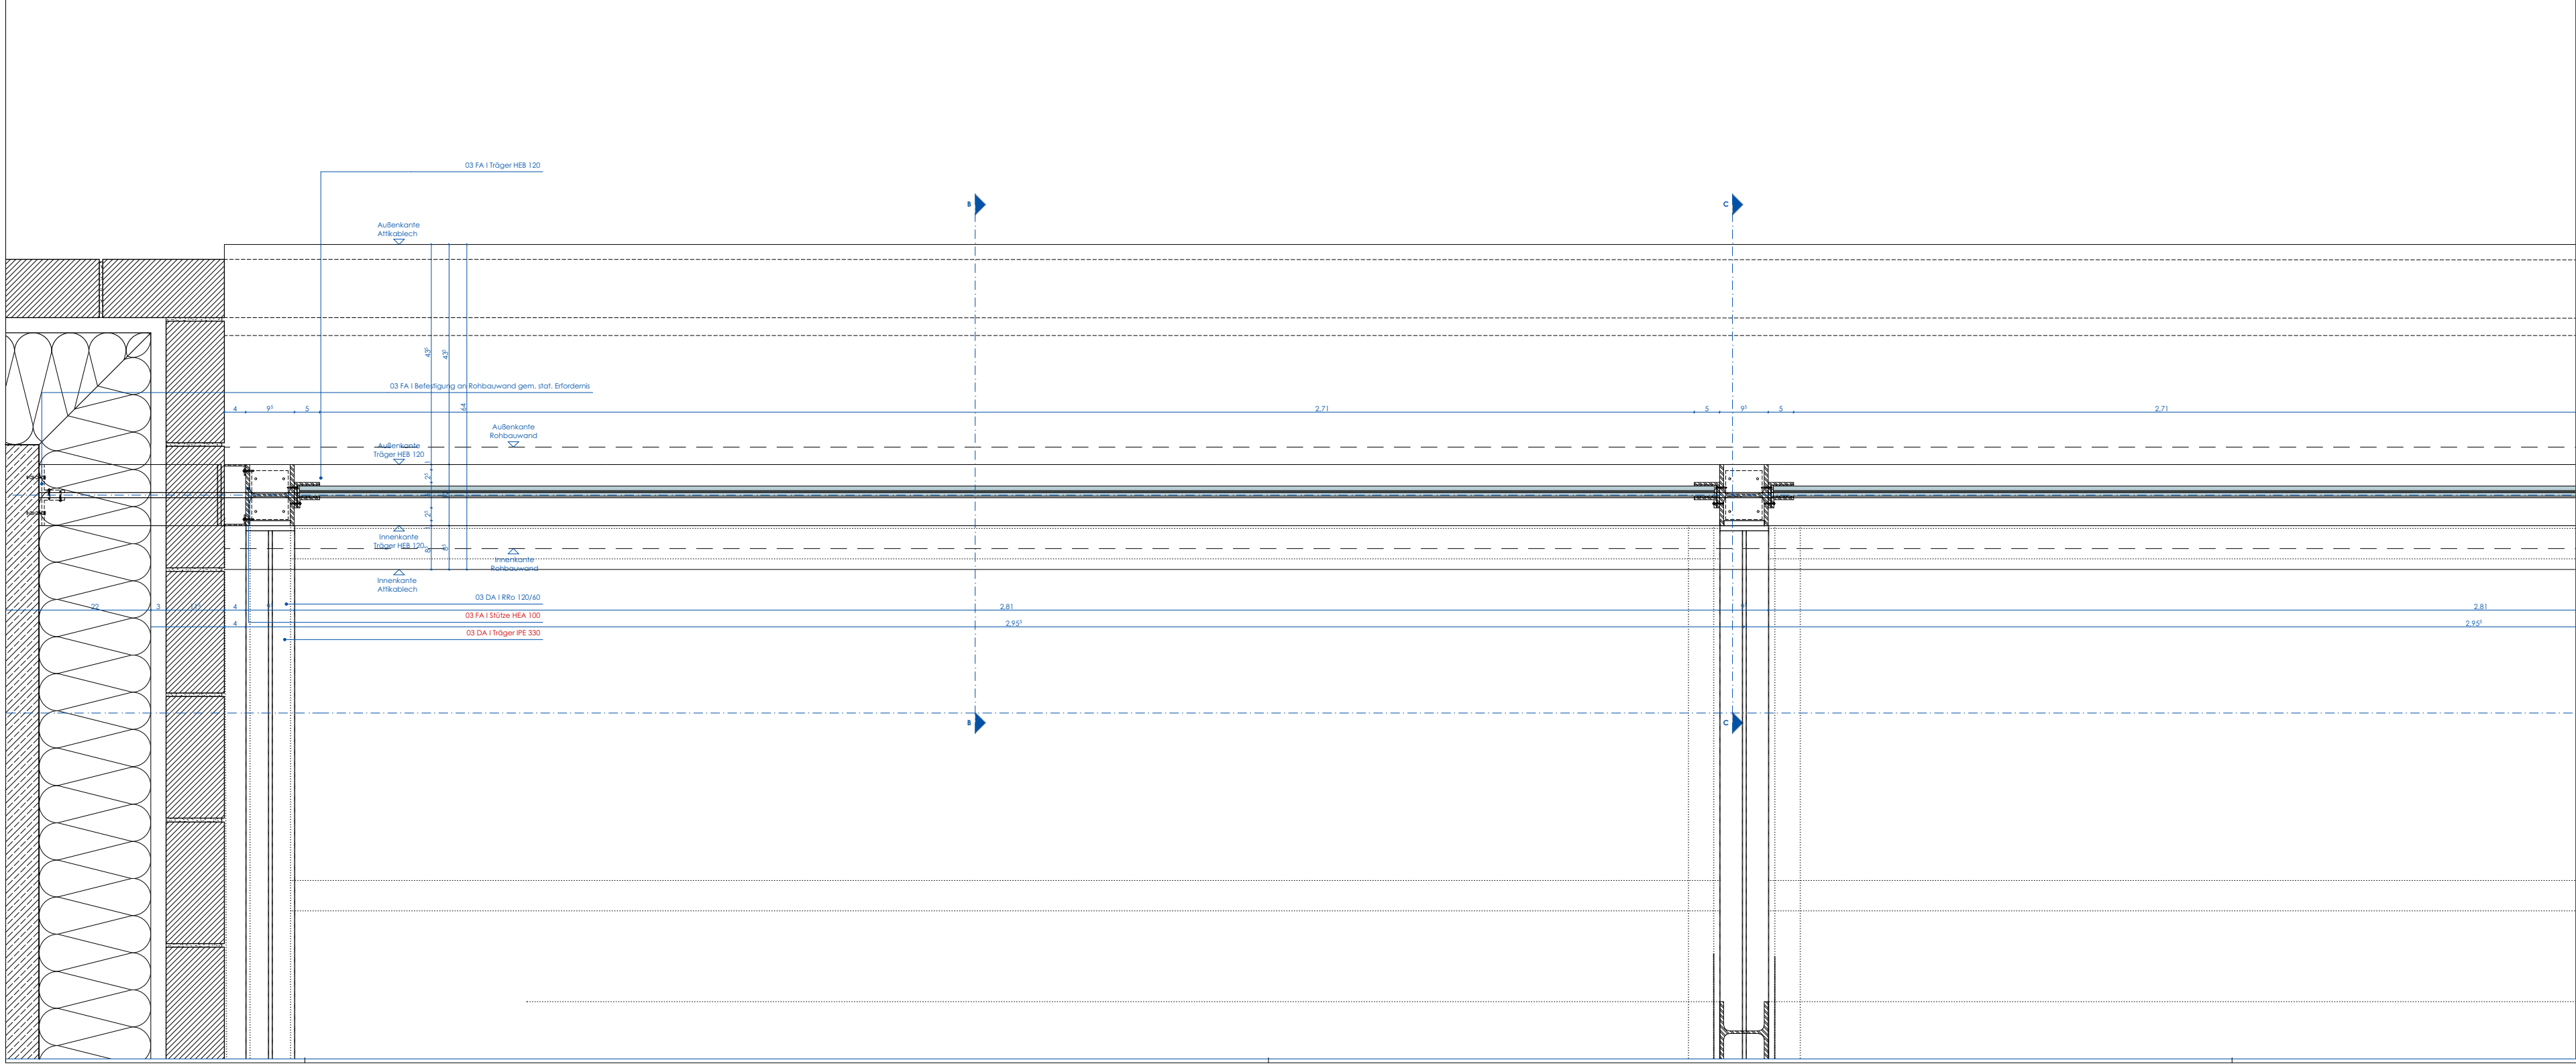

Schnitt B-B

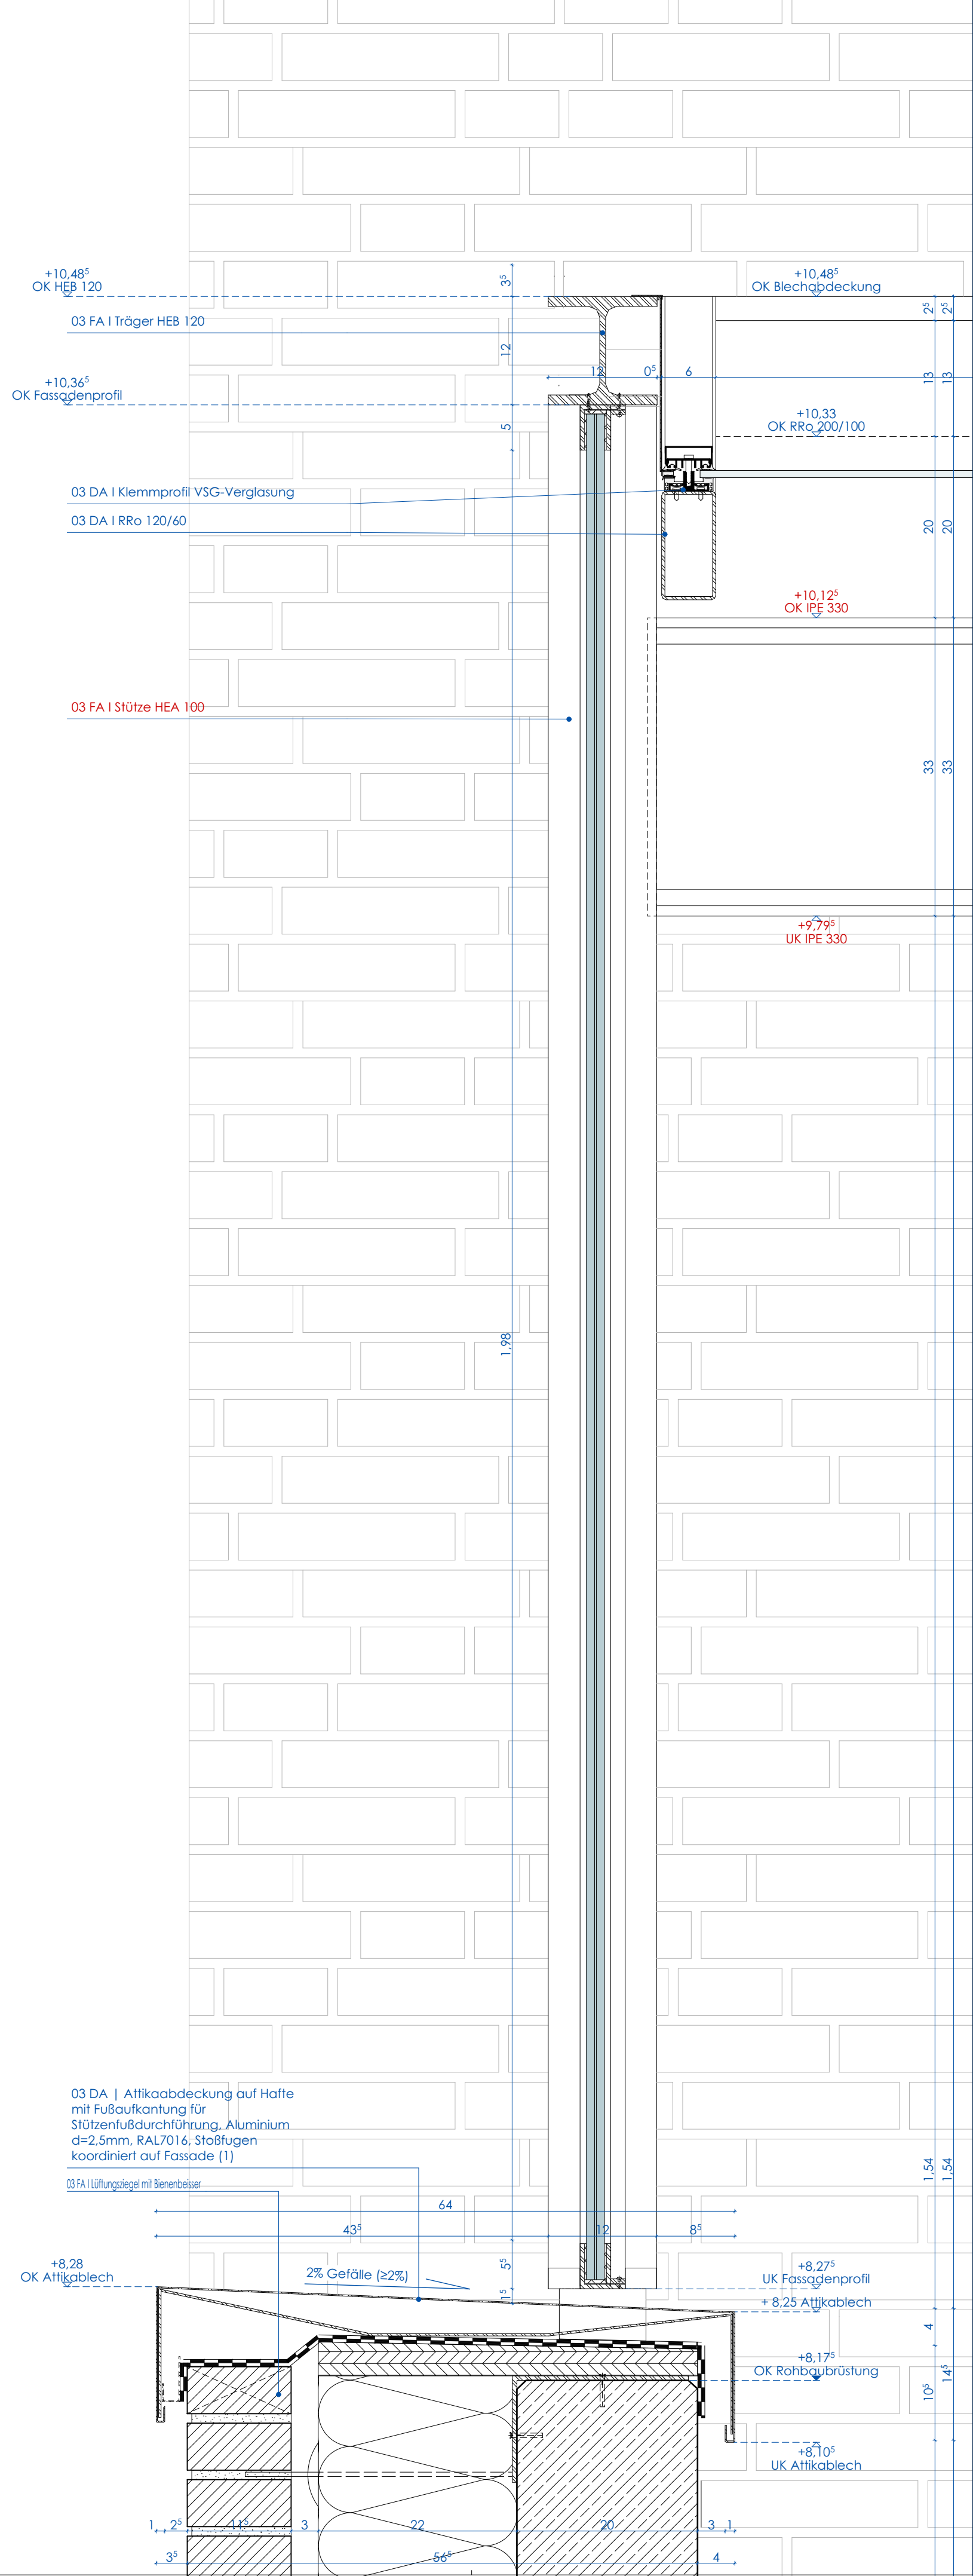

Legende Text

F30	F30 Wand	RA	Rauchabzug
F90	F90 Wand		Feuerlöscher

M Sonnenschutzmotor
 ÜR Überwachung
ÜT Überwachung

Türen/Fenster: Die wesentlichen Anforderungen und Ausstattungen können neben den Türstößen den Türstempeln im Grundriss entnommen werden (Zeile +):

F	Feuerwiderstandsklasse gem. BSK
NA	mind. lichte Durchgangsbreite Fluchtweg
SSK 3	Schallschutzklasse (Abw. v. Standard)
FS 1	Fluchttür/Fenster

NR-T	Nassraumtür
SV	Stromversorgung
OTS	Türschließer
FstA	Feststellanlage
Auto	Türantrieb
MK+RK	Magnet- und Riegelkontakt
MS	Motorschloss
mS	molar. Sperrelement
TW	Türwächter
SF	Sichtsichtfolie
Lüf	Lüftungsquerschnitt
BF	Bedarfsflügel (Standflügel mit Feststeller)
FTT	Fluchttürterminal
GM	Glasreinigung

Legende Bauteile

 Mauerwerk
 Stahlbeton
 WU-Stahlbeton
 Dämmung Außen
 Vormauerschale
 Gipskarton
 erh. Anforderung fragendes Bauteil gem. BSK

Legende Fachplanung

*Die in die Objektpläne integrierten Fachplanungen Dritter sind gemäß nachfolgendem Farbcode nur nachrichtlich und in Auszügen wiedergegeben. Die vollständige Planung in der jeweils aktuellen Fassung ist den Plänen der jeweiligen Verfasser zu entnehmen.

	Planung Extern (Eigene Module / LPS)		Planung ZW (Zentrale und dezentrale LPS)
	Planung ZWP (BLT LPS)		Planung ZW (Zentrale LPS)
	Planung ZWP (S, v.L. LPS)		Planung ZW (Eigenplaner)
	Beschaffung ESH (Eigene Anschaffung LPS)		

Legende Verbauplanung

- — — Raster Betonsäule zur Bodenverbesserung
- — — Betonsäule zur Bodenverbesserung
- — — Verbauträger

Allgemeiner Hinweis

Alle Maße sind am Bau zu prüfen. Maßunstimmigkeiten sind sofort mit dem Architekten zu klären. Für Maßfehler haftet allein der Auftragnehmer. Die Planungen der Fachingenieure und die Angaben der Sonderfachausschüsse sind zu beachten. Schlitz- Durchbrüche, Tragwerksplanung etc. sind den Fachplanerzeichnungen zu entnehmen und sind hierin nachrichtlich aufgeführt. Firmenzeichnungen gelten nur mit dem Freigabevermerk des Architekten.

ARCHITEKTEN BRÜNING BÜCHTER

BRÜNING BÜCHTER
GMBH & CO. KG
ARNDT BRÜNING
DIPL.-ING. ARCHITEKT BOA
JULIAN F. O. BÜCHTER
DIPL.-ING. ARCHITEKT
ROBERT-SCHMIDT-STR. 5
45138 ESSEN
0201 28946 0
INFO@ARCHITEKTENBB.DE
WWW.ARCHITEKTENBB.DE

Alle Maße sind am Bau zu prüfen. Maßbestimmigkeiten sind sofort mit dem Architekten zu klären.
Für Maßfehler haftet allein der Auftragnehmer.
Die Planungen der Fachingenieure und die Angaben der Sonderfachleute sind zu beachten.
Firmenzeichnungen gelten nur mit dem Freigabevermerk des Architekten.
Alle Höhenangaben beziehen sich auf OKFF, sofern nicht anders vermerkt.

[illegible]

Bauherr: Stadt Essen - Feuerwehr Essen
Eiserne Hand 45
45139 Essen

Projektmanagement: GVE Grundstücksverwaltung
Stadt Essen GmbH
Rottstraße 17
45127 Essen

Grundstück: Brakeler Wald 19
45239 Essen

Gemarkung Heidhausen
Flur 8
Flurstück 97

OKFF EG = +0,00 m = ca. 164,00 m üNN

2309 FWH
Feuerwehrhaus Werden Heidhausen

Leistungsphase	LP5 Ausführungsplanung
----------------	------------------------

Plan-Nr. / Index	A 4.2.2.8
------------------	-----------

Planinhalt	Außenwand Übersicht Überdachung + Glas
------------	---

Plangröße	DIN A1
-----------	--------

gezeichnet	
Dateiname	FWH 24-07-31 Ausführung