



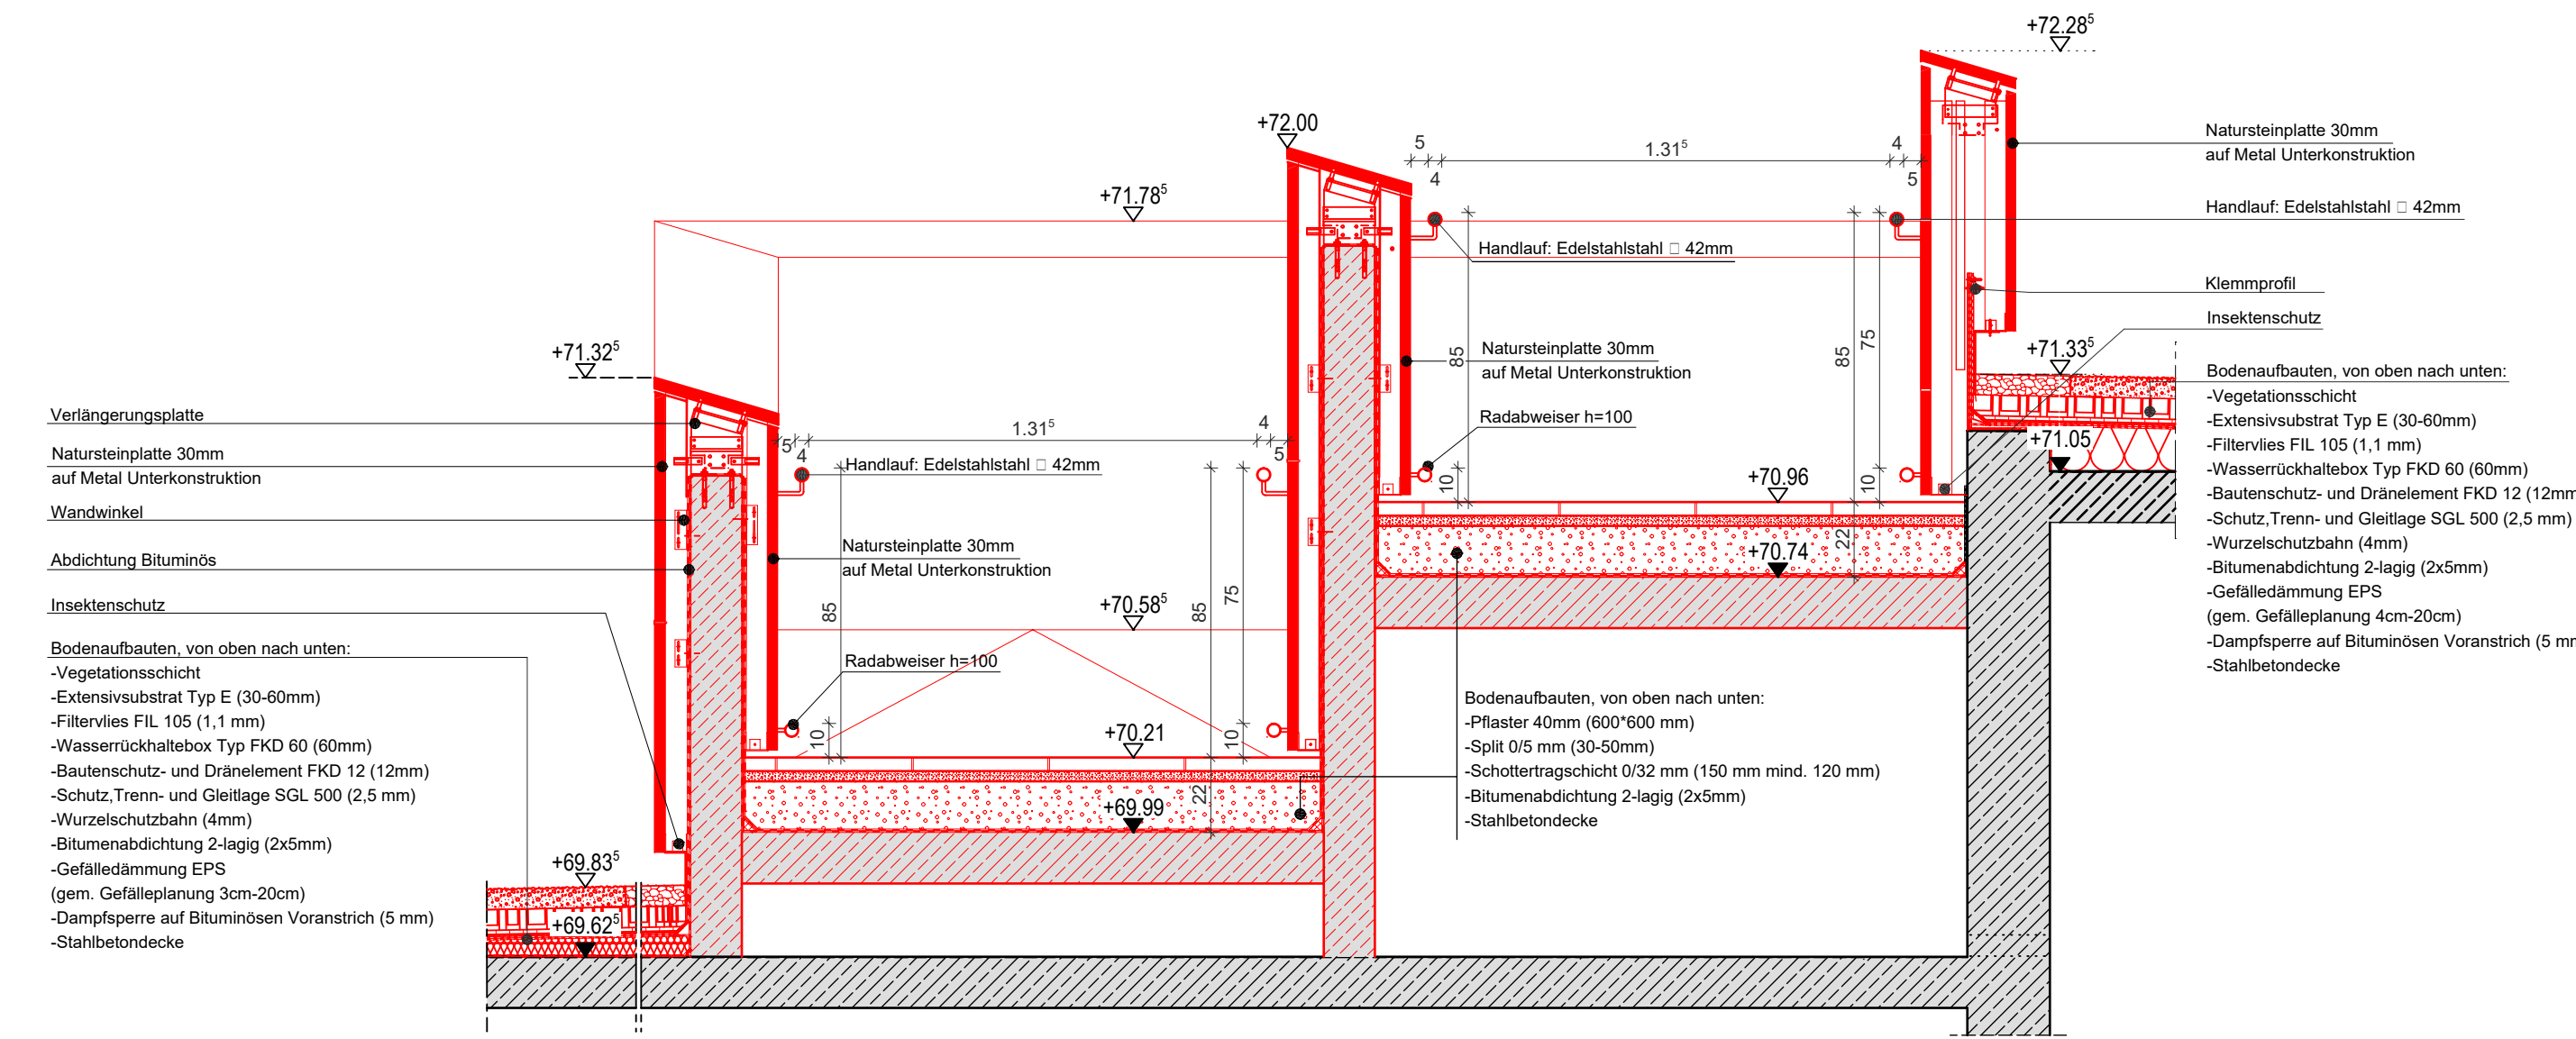

Schnitt A-A

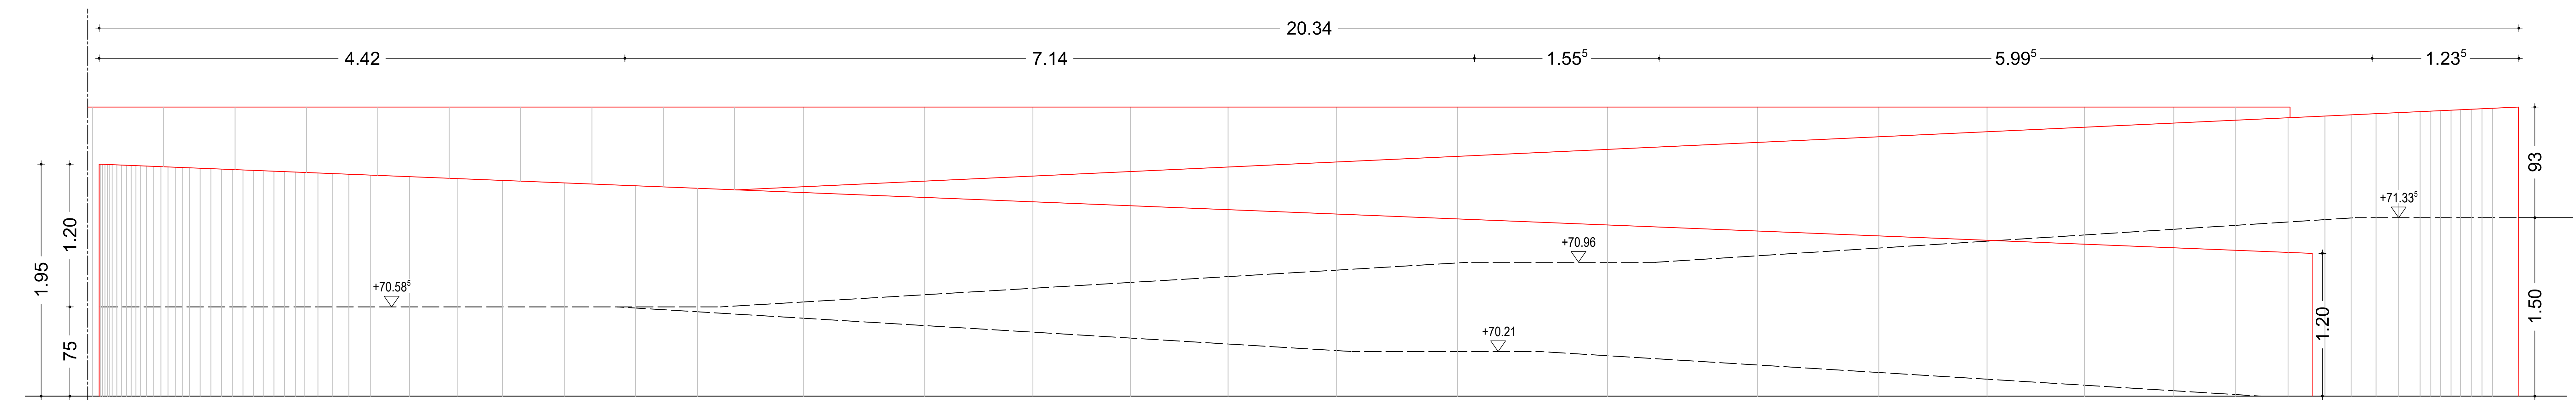

Rampe Ansicht

Legende

	Bestand
	Baustell Neu
	Abbruch

[illegible]