 
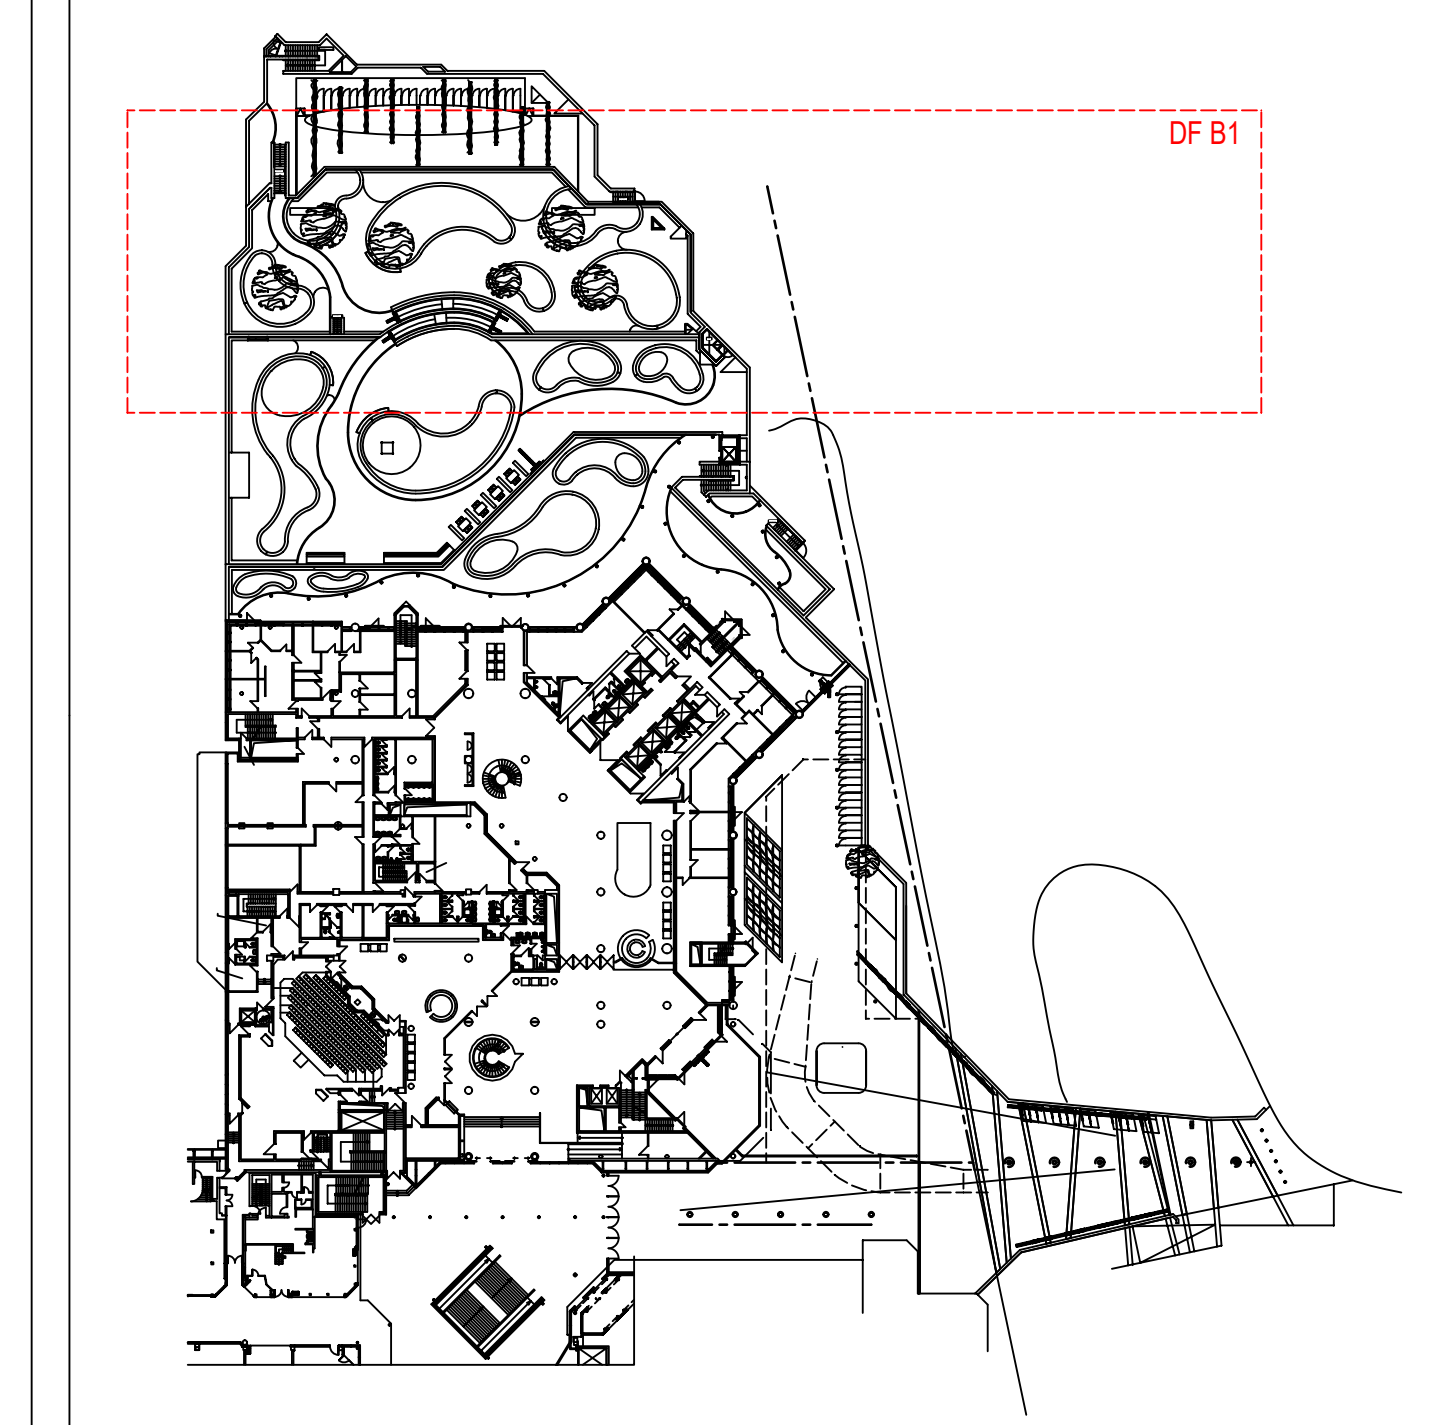
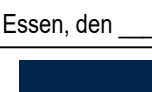


[illegible]

Villen	Dalen	PP	Position der Alarmerung aktualisiert
Villen	Dalen	Name	Isotonic
Alle Maße und das Bau zu prüfen. Massenerweiterungen sind sofort mit der GVE zu klären. Für Passanten keine alten oder das jeweilige Gewerbe aufrechterhalten Firma bei der Bauausführung und die Planungen für Flächen. Die Planungen sind sowie die Angaben der Bundesfachstelle zu beachten. Fernverkehrs- und ausfallende Zeichnungen gehen nur mit dem Genehmigungsamt der GVE. Die Koordinationsstelle des Unternehmens wird überarbeitet. Der Entwurf ist mit jedwem Ergebnis des Entwurfsverfahrens und andererseits gleichzeitige Verwirklichung und Verlegung in Größe erfolgt mit ausserlicher Genehmigung des Entwurfsverfahrens			
Bauher	Entwerfer/Bauher		
Entw. der	Entw. der		
	Bauher STADT ESSEN IMMOBILIENVERMITSCHAF Lindewiese 55/47 45127 Essen		
	Geschäftsbereich GVE Grünflächenverwaltung Stadt Essen GmbH Postfach 17 43/52 Essen bedienstet/Grün auf und Planung der Stadt Essen		
	Architekt Architekten- und Planungsgesellschaft Knochowicz mbH 45127 Essen, Nr. 11 Postfach 22/30/31 45127 Essen		
Planungsstand P (H 5 (Ausfallungsplanung))			
Rechtsplan (Entwurf der Planung)		Proj.Nr.: 2019-20 GVE/N 138 RD	
Rechtsplan 1		Maßstab: 1:50	
Rechtsplan 2		Index: 01	
GR - Darstellte B1		Datum: 2011/2004	
Entwerfer/Bauher	Bauher/Bauher		PP, MB
Entw. Ing. Barbara Knochowicz			
Parzellenzuordnung: 2019-20_RL_001_021			