


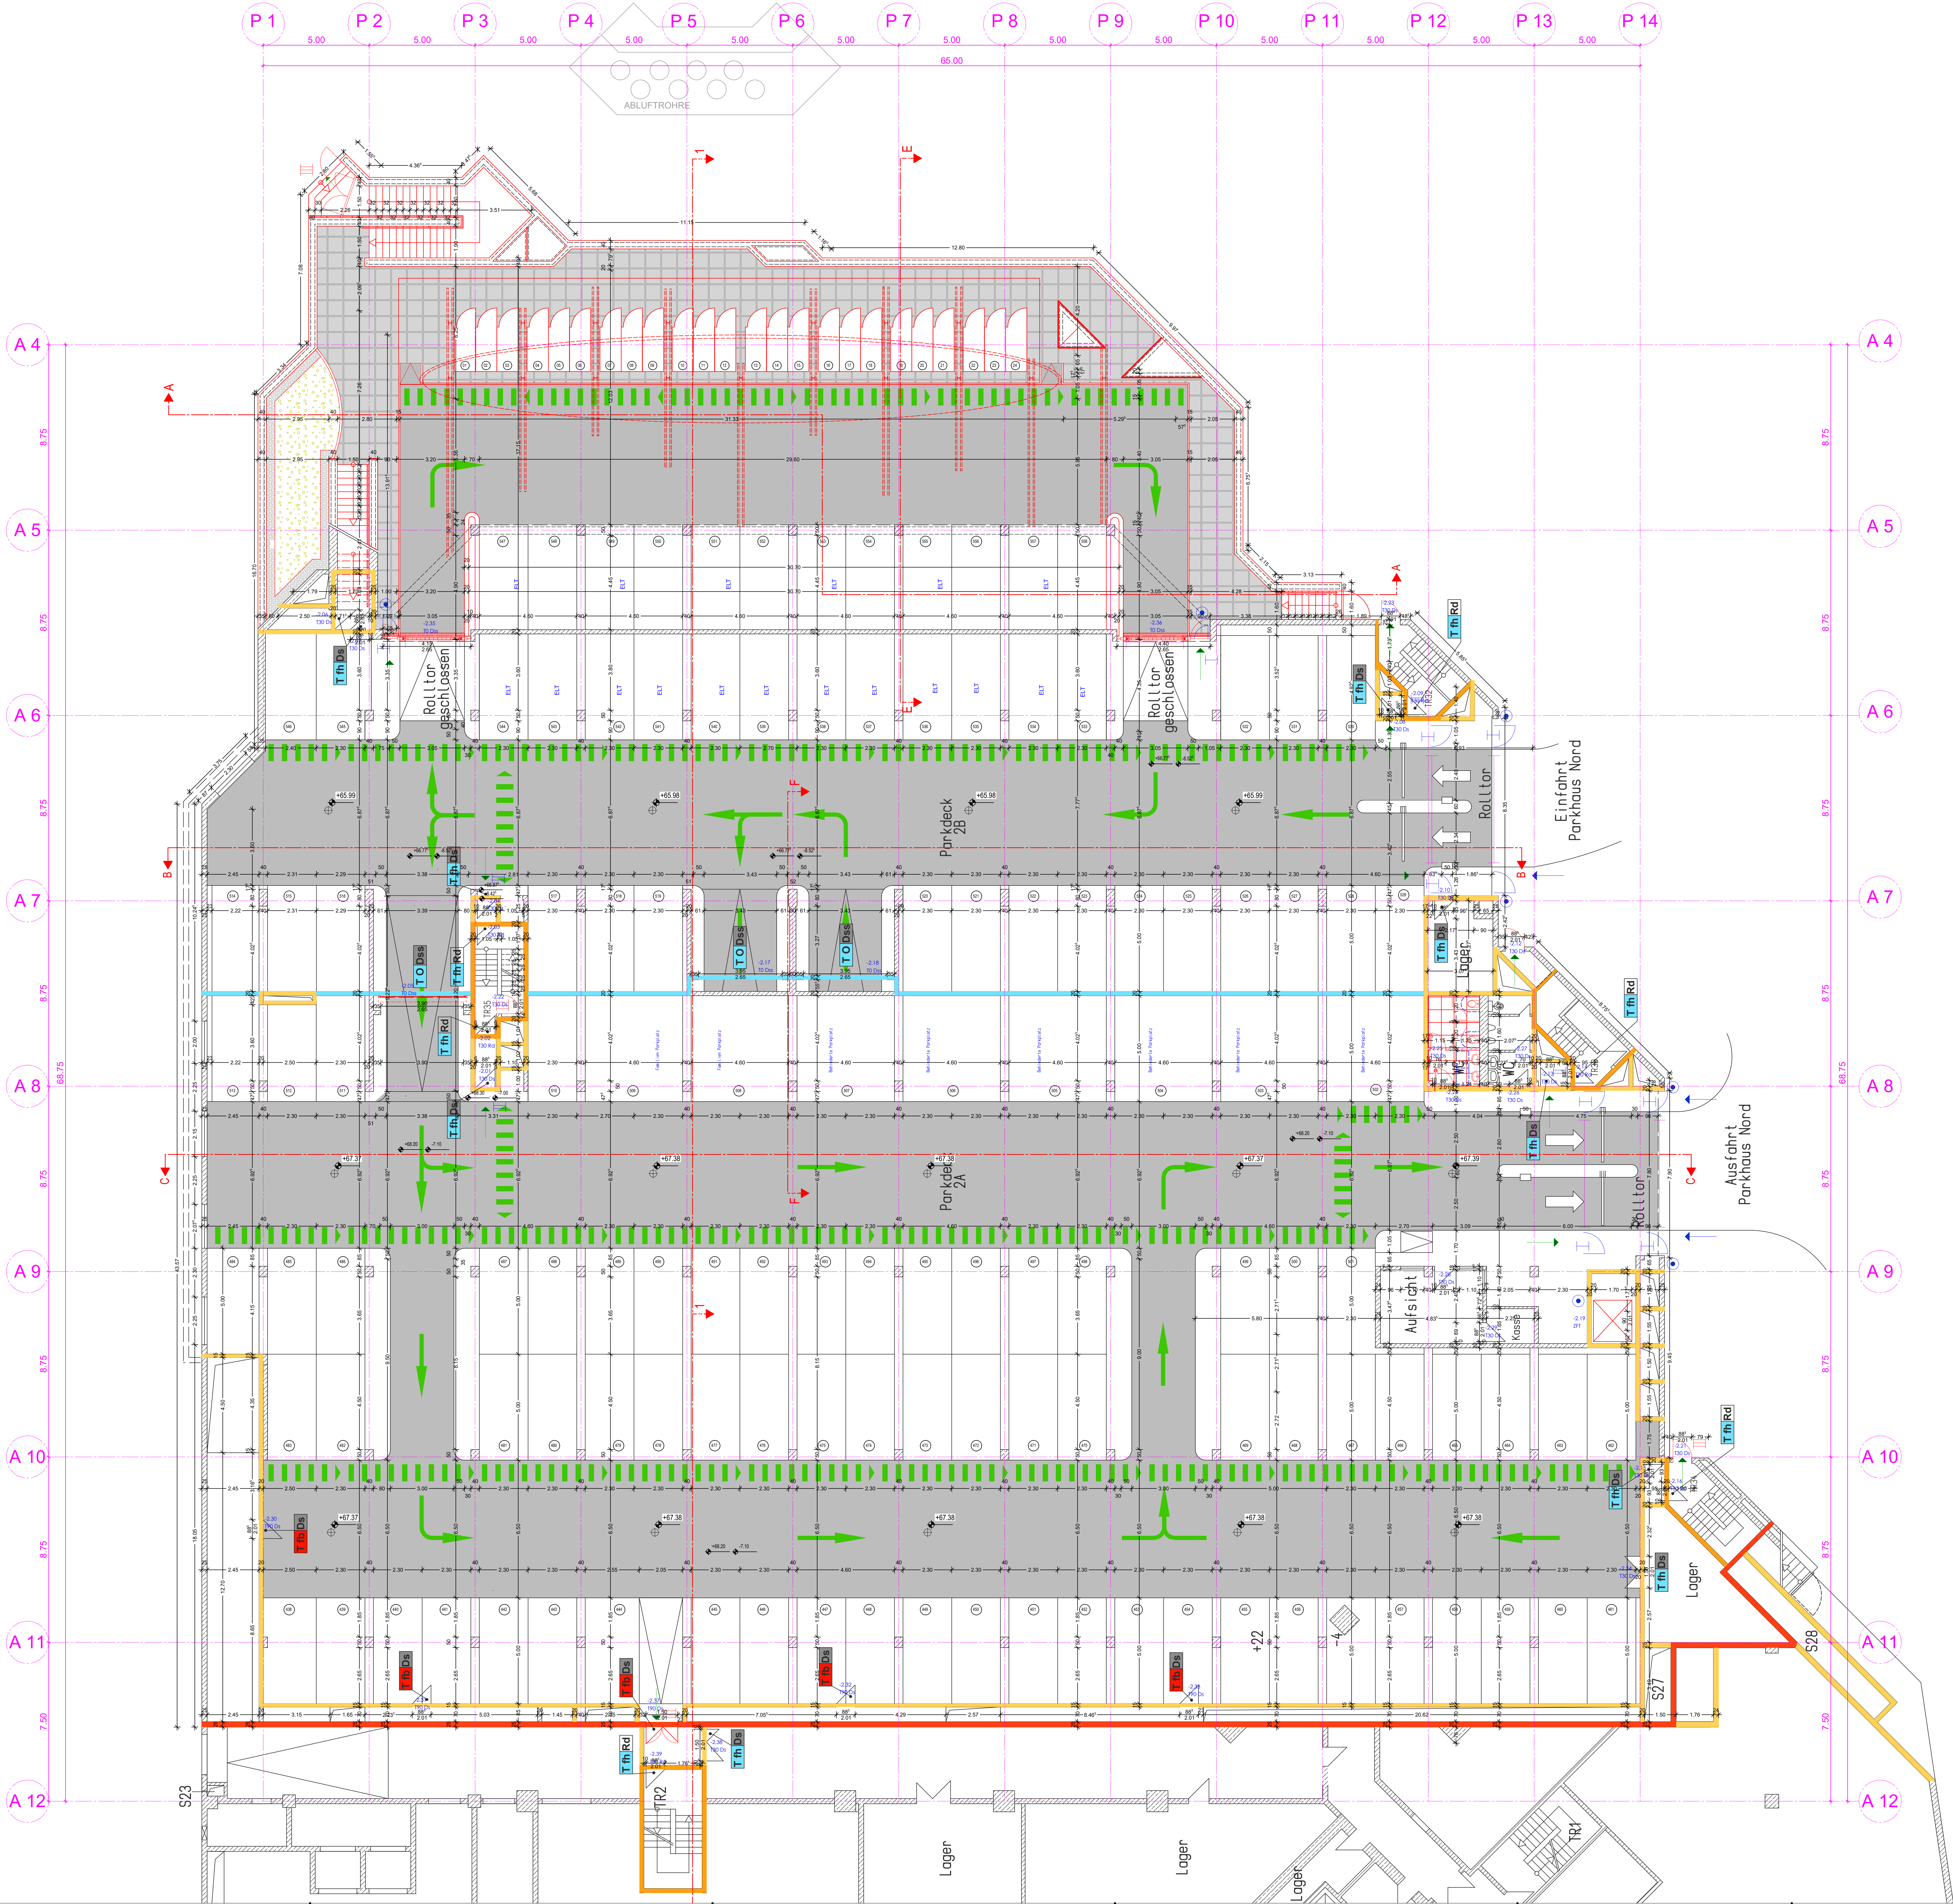

Legende
Darstellungen:
Stahlbeton (Stb.)
Mauerwerk
Schicht
Schiefer Regen
Bodenbelag
Gitter
Pflaster
Extensiv Begrünung
Kies
Fahrgasse
Bestand
Bauzeit Neu
Abbruch
Planierung

Parkkante
Stle
Bestand Mauerwerk
Blickschrägen
Aufmerksamkeitsfeld
OKKD
OKRD
UKRD
Stg
mN
mN
Eindeckung
Eindeckung Neu

Legende Brandschutz:
Fluchtweg
Fluchtweg Brandverbot
T30 ds
T30 ds
ZFT
Fluchtweg
Absehung
Kantenkante
Rolltor Drehen
Zugang
Zugang
Ausgang
Fluchtweg


Legende ELT:
Kabelweg ELT
Kabelweg Medienkabel

Legende Beleuchtungen:
Not X1 = SN 2100 N Notbeleuchtung Flächen
Not X2 = SN 2100 N Notbeleuchtung Räume
Not X3 = SN 2100 N Notbeleuchtung Außen
EXIT Not X1 = SN 2130 Piktogramme IP 65
EXIT Not X2 = SN 2230 Piktogramme IP 65
EXIT Not X3 = SN 2230 Piktogramme IP 40
EXIT Not X1 = SN 2230 Piktogramme IP 40
Allg. Beleuchtung IP 65P 32 W m. Wanne
Deckenleuchte Räume

Legende Alarmierung:
Alarmanlage

Anforderungen Bauphysik:
- wird nicht ergänzt -

Legende Statik:
- wird nicht ergänzt -

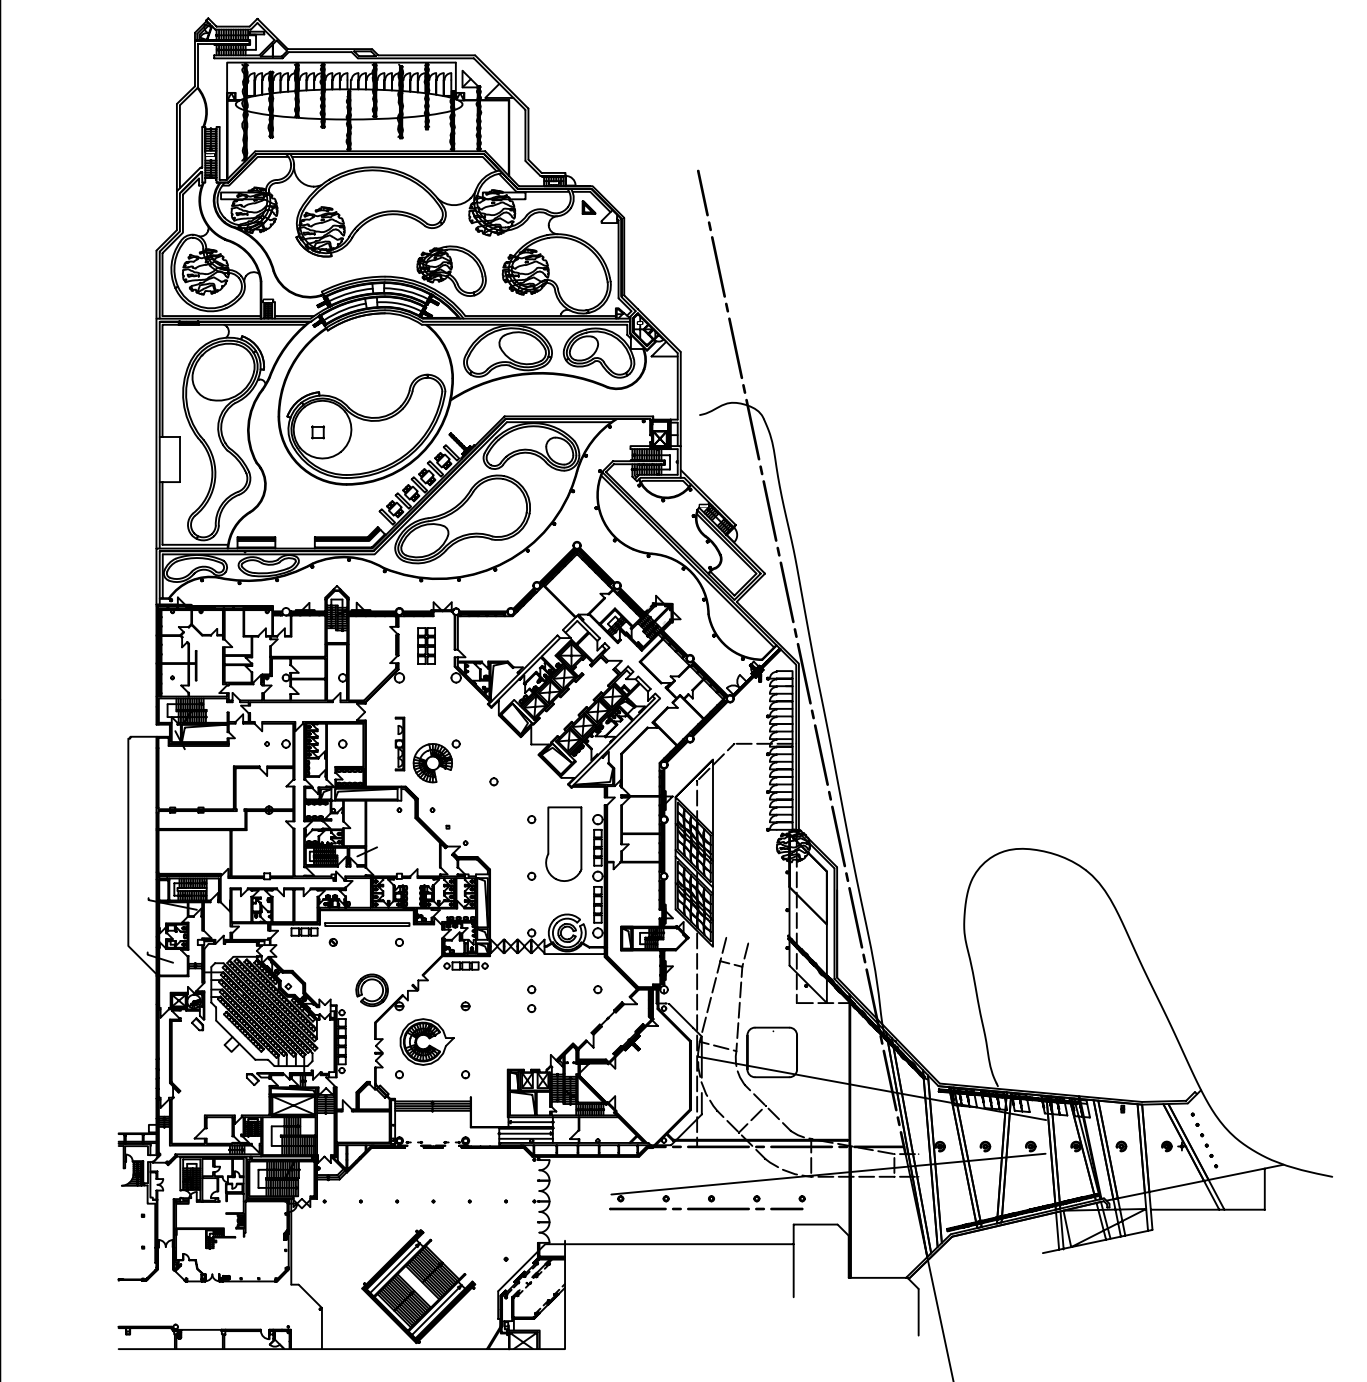

Index	Datum	Name	Änderung

Alle Maße sind am Bau zu prüfen. Messungen sind mit dem GVE zu klären. Für Messfehler haftet allein das jeweilige Gewerke ausführende Firma bei der Bauausführung sind die Planungen der Fachingenieure sowie die Angaben der Sonderfahrlinien zu beachten. Firmendetails und Ausführungszeichnungen gehen nur mit dem Genehmigungsamt der GVE. Die Koordinationspflicht des Unternehmers bleibt unberührt. Der Entwurf ist geistiges Eigentum des Entwurfsverfassers und urheberrechtlich geschützt. Vervielfältigung und Weitergabe an Dritte erfolgt nur mit ausdrücklicher Genehmigung des Entwurfsverfassers.

Bauherr	Entwurfsverfasser
Essen, den	Essen, den

STADT ESSEN

GVE

Architekt

STADT ESSEN IMMOBILIENWIRTSCHAFT
Lindendree 59-67
45127 Essen

GVE Grundstücksverwaltung Stadt Essen GmbH
Ruhlar 17, 45127 Essen
bevollmächtigt im Namen und auf Rechnung der Stadt Essen

Architekt
Architektur- und Planungsgesellschaft Kochanowicz mbH
Dr. C. Kochanowicz 44879 Bochum
Tel. 0234 325 88 70 Fax 0234 325 88 88
E-Mail: architektur@kochanowicz.de

Planungsstand LPH 5 (Ausführungsplanung)
Rathaus Essen Sanierung der Dächer
Porscheplatz 1
45121 Essen
GR - Parkfläche UG 2

Proj.Nr.: 2019-29/ GVE-Nr. 139 RSD
Maßstab: 1:100
Index: 00
Datum: 29.11.2024

Entwurfsverfasser
Dipl.-Ing. Stawomir Kochanowicz

Bearbeiter
PP, MN

Planzeichnung: 2019-29_05_GR_517_00_Parkfläche UG 2
H/B = 914 / 1229 (1.12m²)
Allplan 2022