


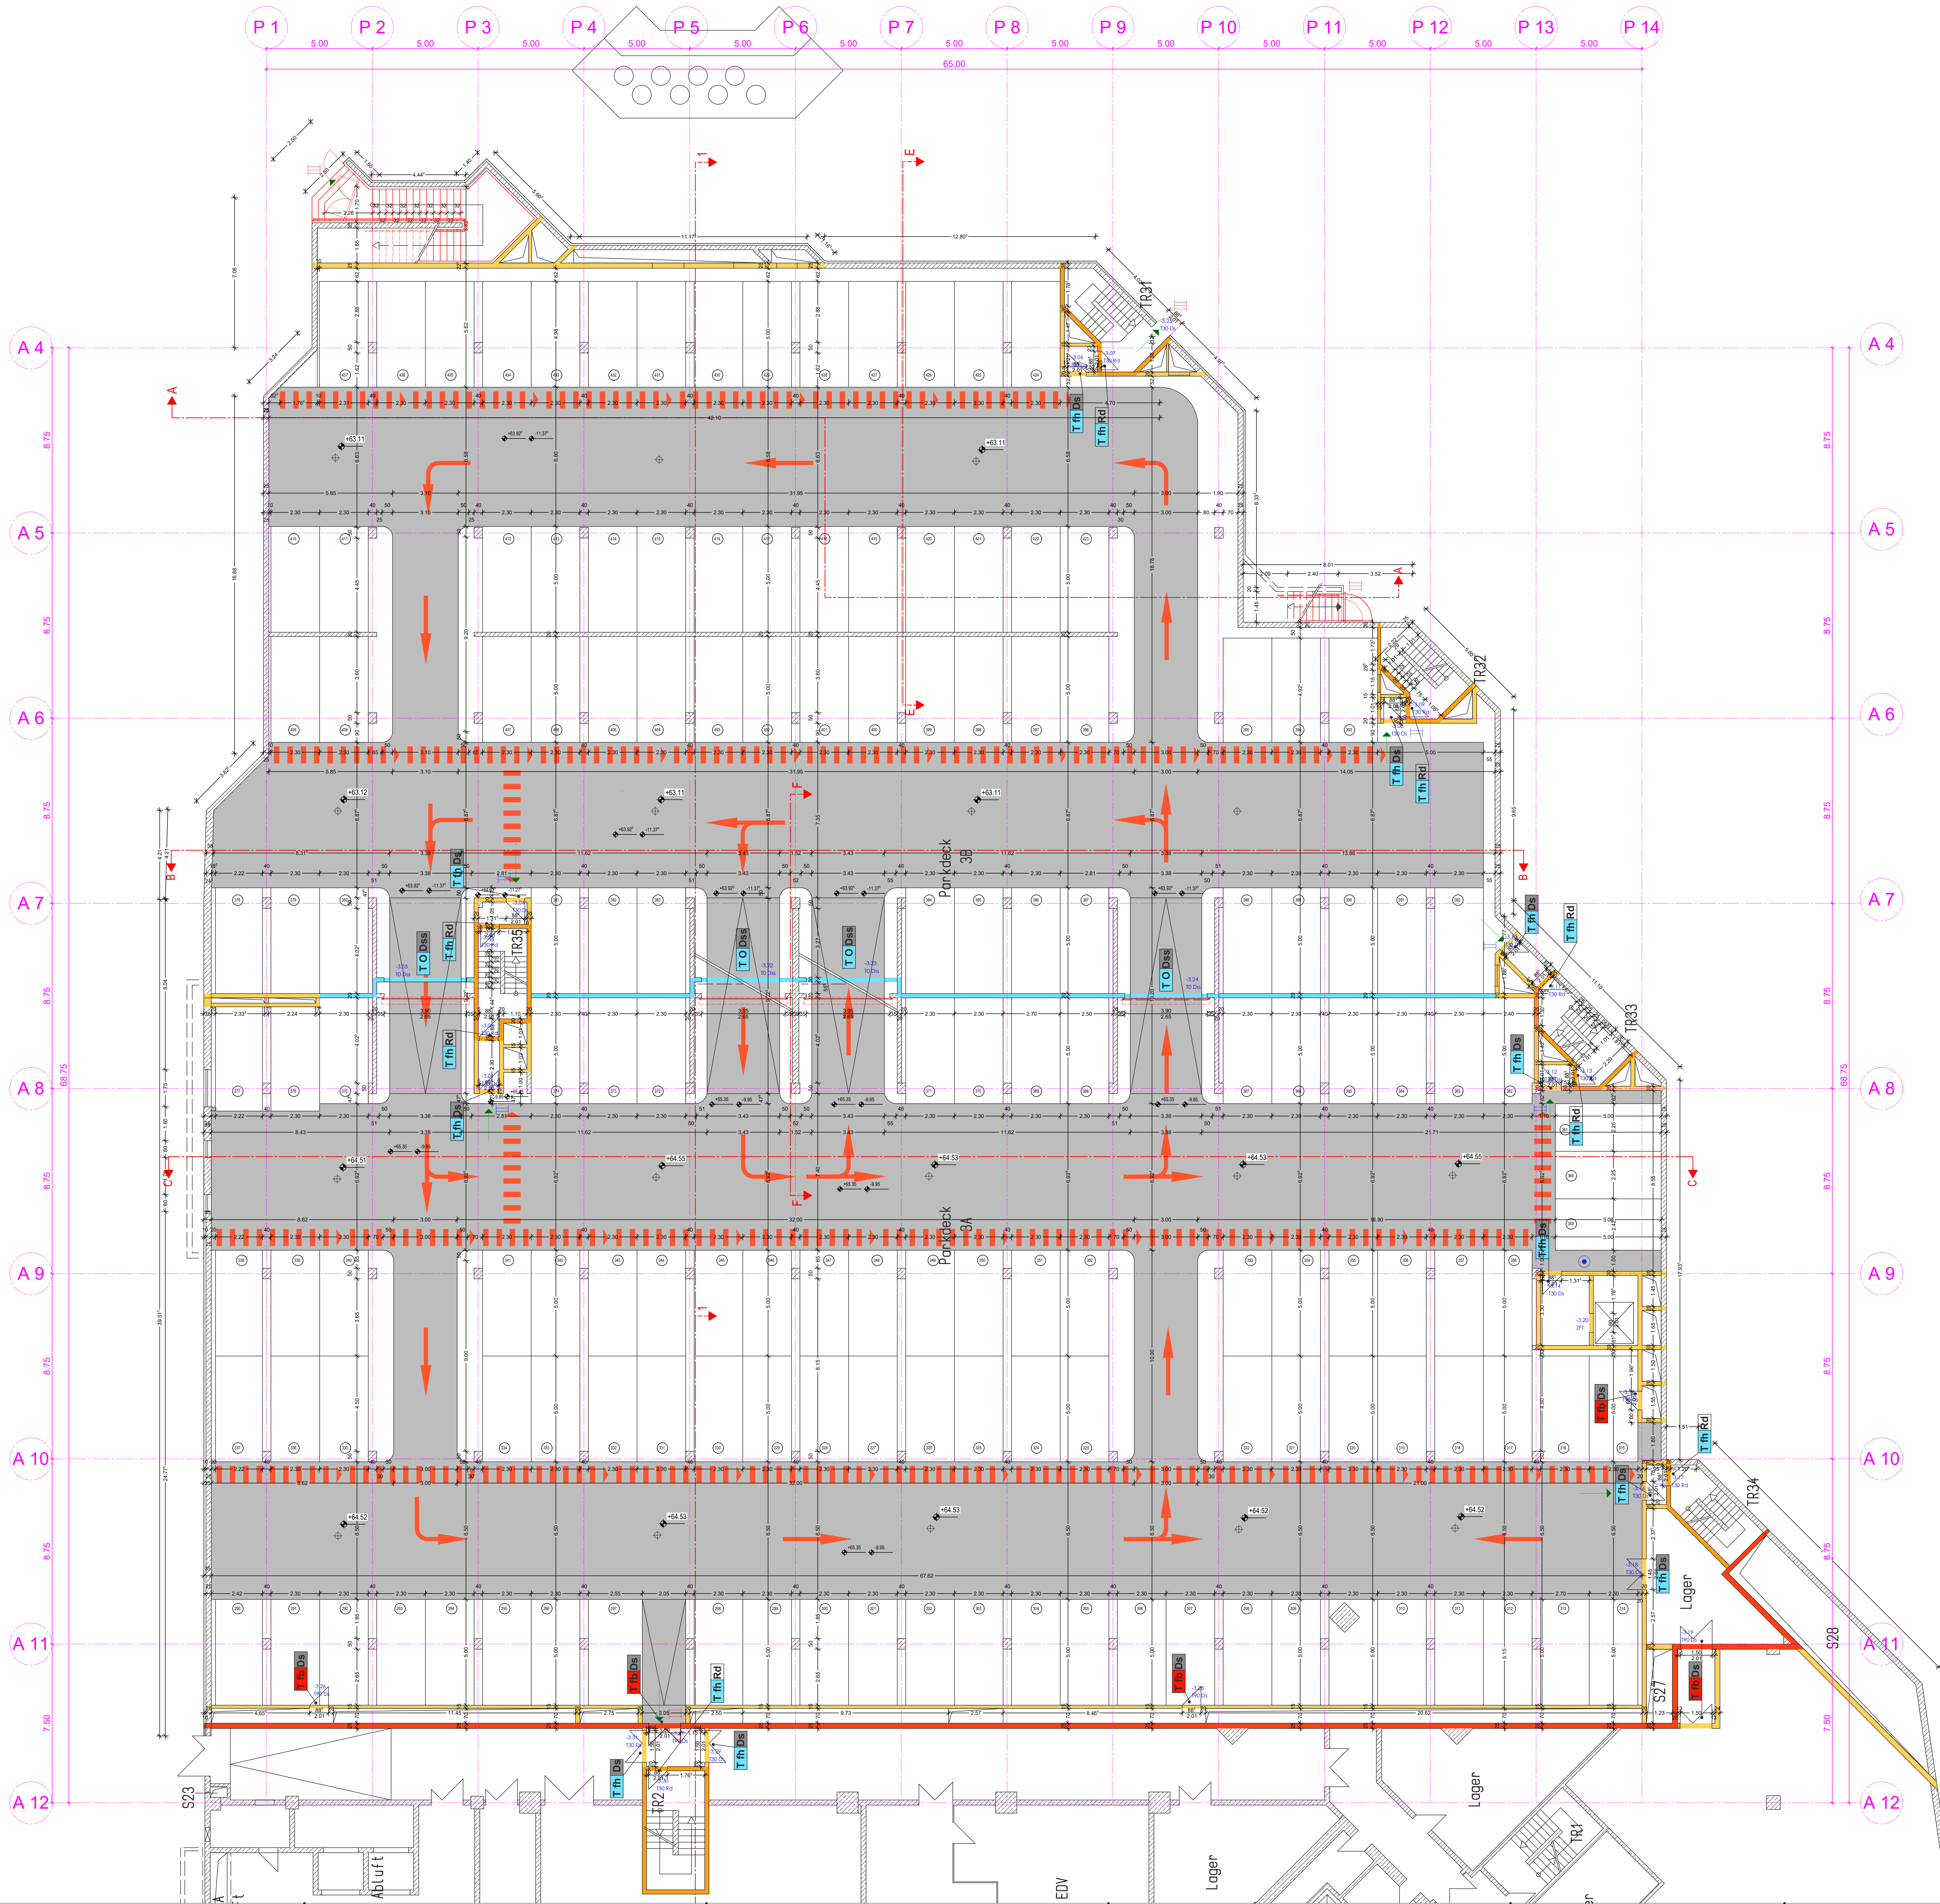

Darstellung:

	Steinblech (SB.)
	Mauerwerk
	Schacht
	Schiefer Platten
	Bodenbelag
	Gitter
	Pfaster
	Erdreich Begrünung
	Kies
	Fahrgasse
	Bestand
	Bauzeit Neu
	Adresse
	Planung

	Parkbarriere
	Stütze
	Bestand Mauerwerk
	Blindenabzweigen
	Aufmerksamkeitsfeld

OKFF	Oberkante Fertigfließen
OKRD	Oberkante Rohdecke
UKRD	Unterkante Rohdecke
Stg.	Stiegung (Treppe)
nNN	n über Normal Null
	Einbaue Bestand
	Einbaue Neu

Legende Brandschutz:

	Fachwerge
	F10 Wand/Brand Brandwand
T30 ds	Tür Feuerhemmend, dichtscheidend, Bestand
T0 ds	Rolllü. dicht und selbstschließend, Bestand
ZfT	Fahrzeithemmer
	Fluchtweg
	Absperzung
	Kartenleser
	Rolllü. Detektor
	Zugang
	Zugangssperre
	Ausgangssperre
	Fluchtweg

Legende ELT:

	Kebweg ELT
	Kebweg Mauerwerk

Legende Beleuchtungen:

	Not X1 = SN 2100 N Notbeleuchtung Flächen
	Not X2 = SN 2100 N Notbeleuchtung Räume
	Not X3 = SN 2100 N Notbeleuchtung Aussehen
EXIT	Not X1 = SNP 2130 Piktogramme IP 65
EXIT	Not X2 = SNP 2230 Piktogramme IP 65
EXIT	Not X3 = SNP 2230 Piktogramme IP 40
EXIT	Not X1 = SNP 2230 Piktogramme IP 40

	Allg. Beleuchtung IP 65P 32 W m. Wärme
	Deckenleuchte Räume

Legende Alarmierung:


	Alarmanlage
--	-------------

Anforderungen Bauphysik:

- wird nach ergänzt:

Legende Stahl:

- wird nach ergänzt:

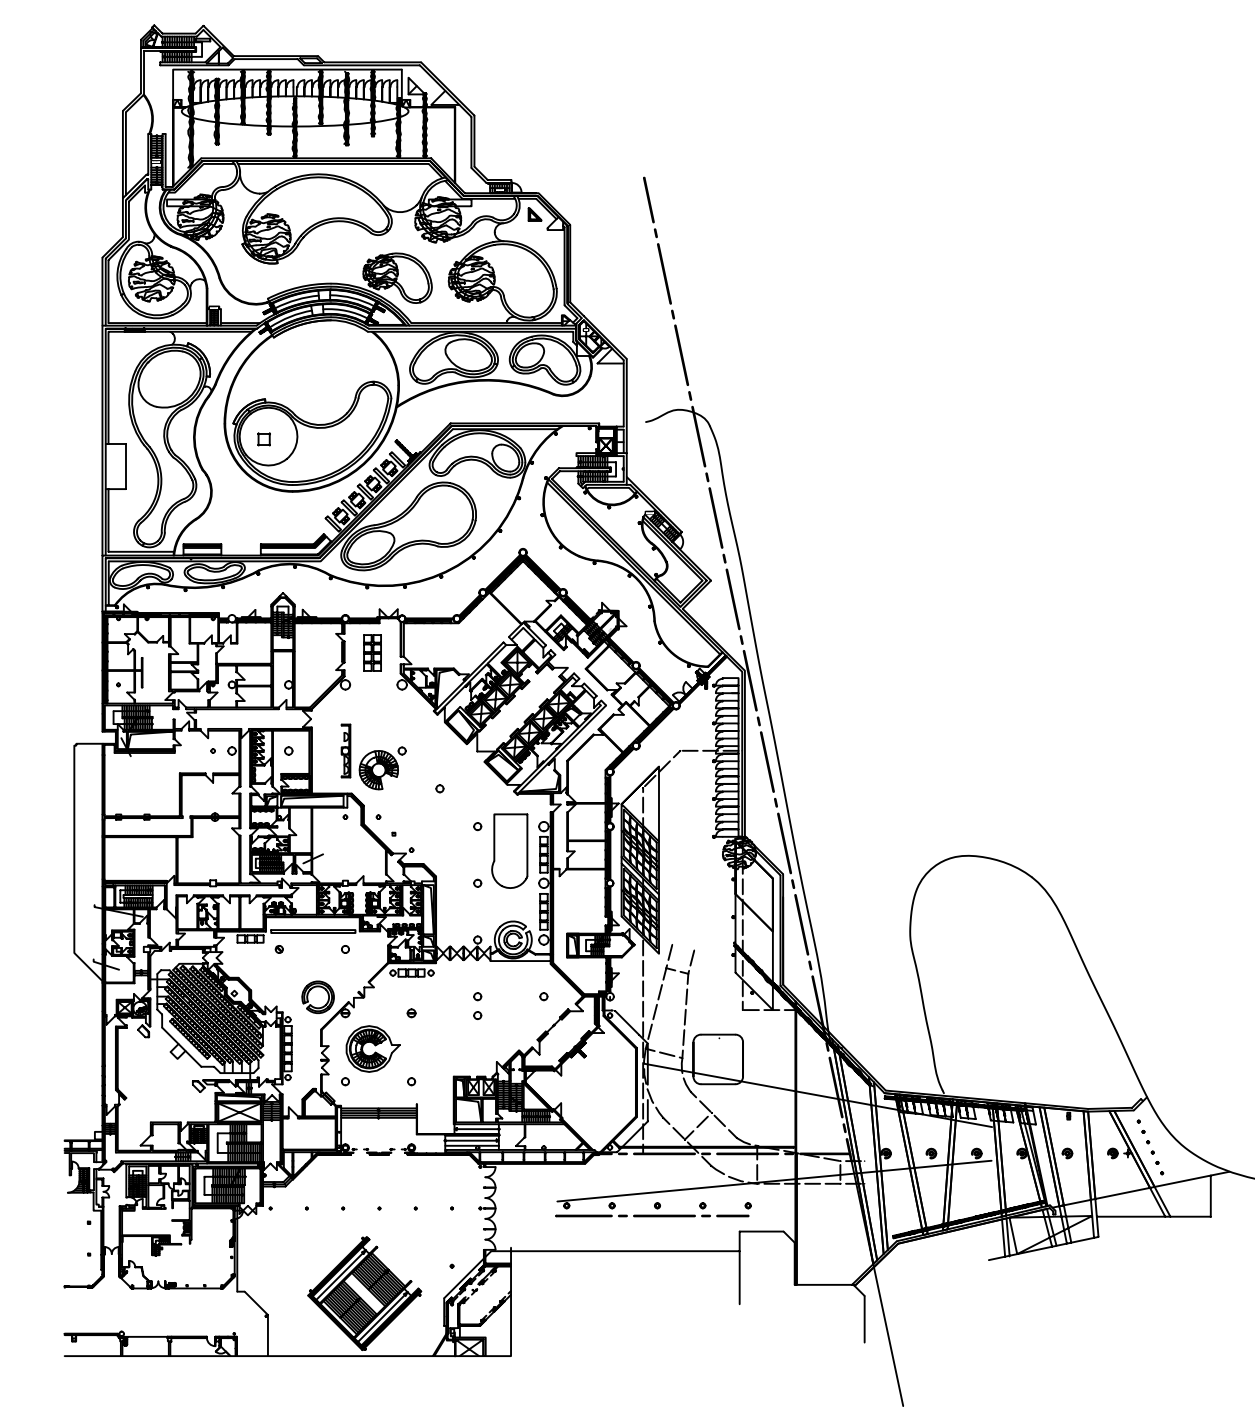

Inster	Datum	Name	Anforderung
Alle Maße sind am Bau zu prüfen. Massenunmengen sind sofort mit der GVE zu klären. Für Massenfertiger haften allein die das jeweilige Gewerbe ausführende Firma Bei der Bauausführung sind die Planungen der Fachingenieur sowie die Angaben der Sonderfahleuchte zu beachten. Firmendetails und Ausführungszeichnungen gelten nur mit dem Genehmigungsvermerk der GVE. Die Koordinationspflicht des Unternehmens bleibt unberührt. Der Entwurf ist geistiges Eigentum des Entwurfsverfassers und urheberrechtlich geschützt. Vervielfältigung und Weitergabe an Dritte erfolgt nur mit ausdrücklicher Genehmigung des Entwurfsverfassers.			
Bauchter		Entwurfsverfasser	
Essen, den		Essen, den	
		Bauchter STADT ESSEN IMMOBILIENWIRTSCHAFT Lindenallee 98-97 45127 Essen	
		Geschäftsbesorger GVE Grundstücksgewinnung Stadt Essen GmbH Rottorf, 17, 45127 Essen bevollmächtigt im Namen und auf Rechnung der Stadt Essen	
		Architekt Architektur- und Planungsgesellschaft Kochanowicz mbH Dr.-C. Köhnig 182 44619 Bottrop Telefon 020 935 995 70 Fax 0204 790 339 89 E-Mail archinfo@kochanowicz.de	
Planungsstand LPH 5 (Ausführungsplanung) Rathaus Essen Sanierung der Dächer Ponschepplatz 1 45121 Essen GR - Parkfläche UG 3		Proj.Nr.: 2019-29 / GVE-Nr. 139 RSD Maßstab: 1 : 100 Index: 00 Datum: 29.11.2024	
Entwurfsverfasser Dipl.-Ing. Sawomir Kochanowicz		Bearbeiter PP, MN	
Planbezeichnung: 2019-29_UG_R58_U0_Parkfläche UG 3			