


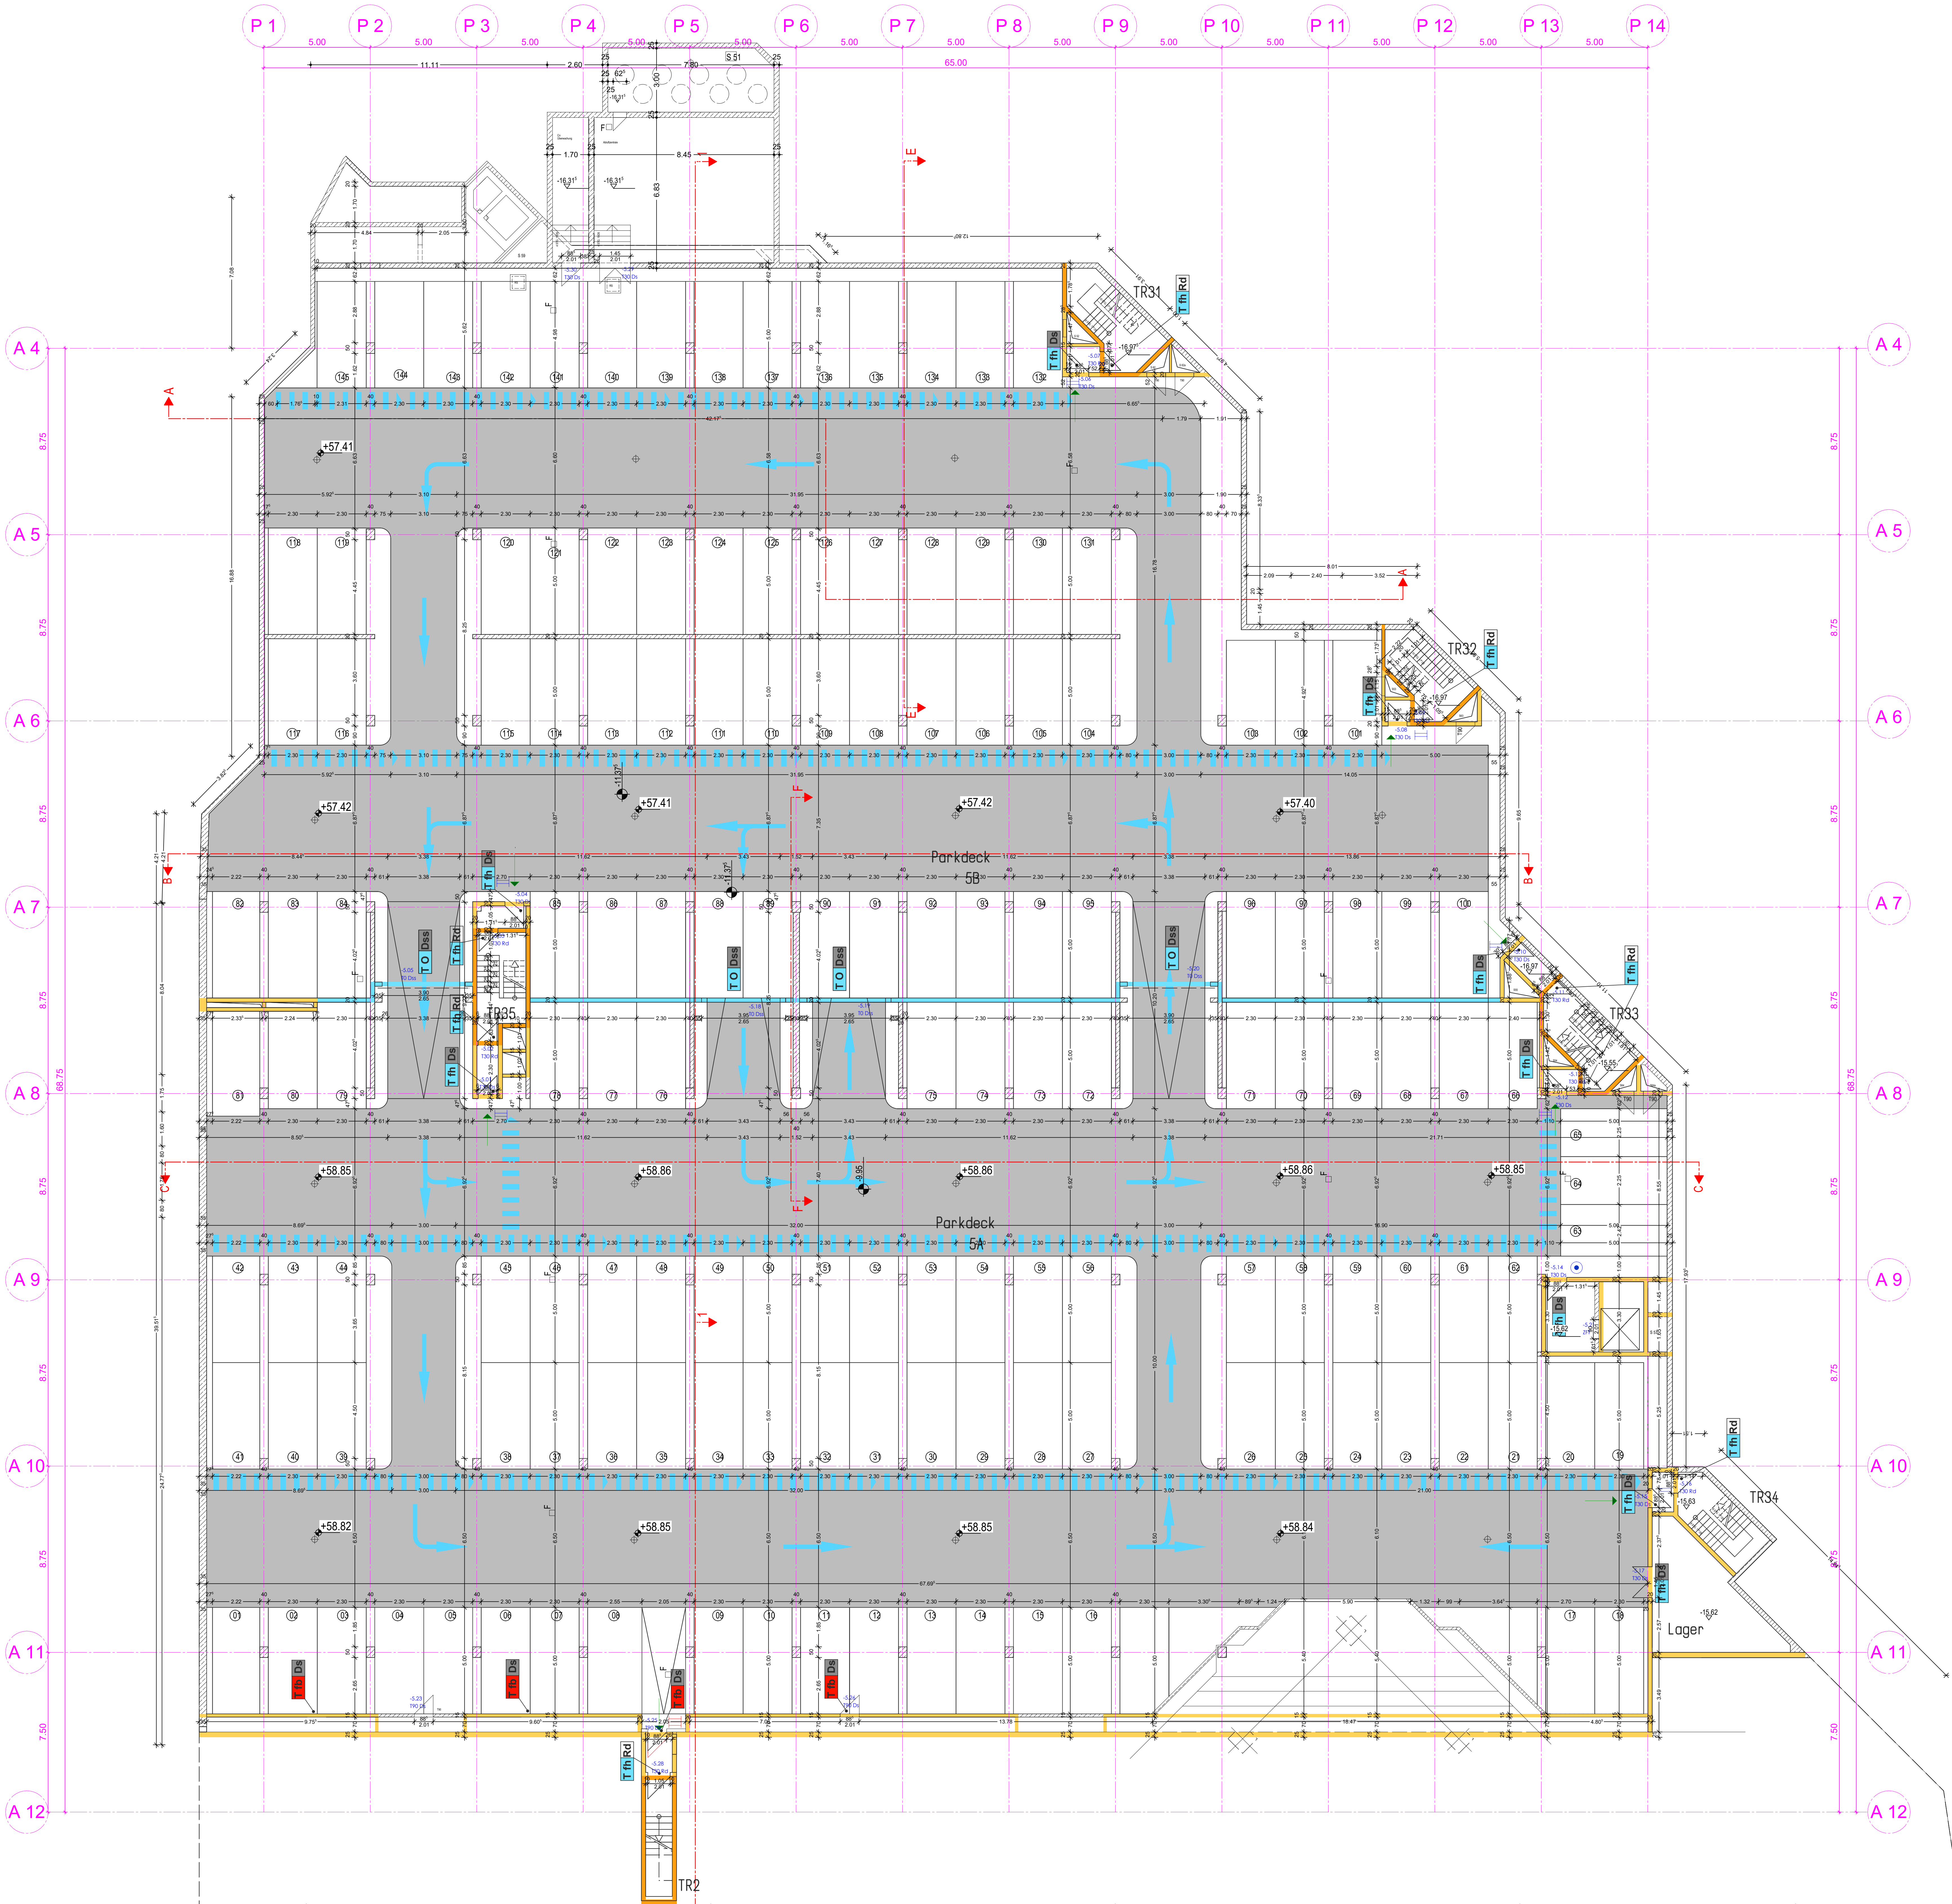

Legende
Darstellungen:
Stahlbeton (Stb.)
Mauerwerk
Schacht
Schüler Posen
Bodenbelag
Gitter
Pflaster
Extensiv Begrünung
Kies
Fahrgasse
Bestand
Bauzeit Neu
Abbruch
Pflasterung

Punktsäule
Stütze
Bestand Mauerwerk
Balkenbetondecken
Außenkantenabstand
OKFF
OKRD
UKRD
Stg
mN
mN
Einbaue Bestand
Einbaue Neu

Legende Brandschutz:
Fluchtweg
F100-Wand/Bauart Brandwand
T30 ds
T0 ds
ZFT
Fluchtweg
Abgrenzung
Kantenkante
Rolloff-Drehtür
Zugang
Zugangsbereich
Ausgangsbereich
Fluchtweg

Legende ELT:
Kabinenweg ELT
Kabinenweg Mauerwerk

Legende Beleuchtungen:
Not X1 = SN 2100 N Notbeleuchtung Flächen
Not X2 = SN 2100 N Notbeleuchtung Räume
Not X3 = SN 2100 N Notbeleuchtung Außen
EXIT Not X1 = SN 2130 Piktogramme IP 65
EXIT Not X2 = SN 2230 Piktogramme IP 65
EXIT Not X3 = SN 2230 Piktogramme IP 40
EXIT Not X1 = SN 2230 Piktogramme IP 40
Allg. Beleuchtung IP 65P 32 W m. Wanne
Deckenleuchte Räume

Legende Alarmierung:
Alarmanlage

Anforderungen Bauphysik:
- wird nicht ergänzt -

Legende Statik:
- wird nicht ergänzt -

Index	Datum	Name	Änderung

Alle Maße sind am Bau zu prüfen. Messungen sind unmittelbar nach der GVE zu klären. Für Messfehler haftet allein das jeweilige Gewerke ausführende Firma bei der Bauausführung sind die Planungen der Fachingenieure sowie die Angaben der Sonderdrucke zu beachten. Firmendetails und Ausführungszeichnungen gehen nur mit dem Genehmigungsbescheid der GVE. Die Koordinationspflicht des Unternehmers bleibt unberührt. Der Entwurf ist geistiges Eigentum des Entwurfsverfassers und urheberrechtlich geschützt. Vervielfältigung und Weitergabe an Dritte erfolgt nur mit ausdrücklicher Genehmigung des Entwurfsverfassers.

Bauherr	Entwurfsverfasser
Essen, den: STADT ESSEN	Essen, den:

Geschäftsbereich	Architekt
GVE GVE Grundstücksverwaltung Stadt Essen GmbH Ruhlfeld 17, 45127 Essen bevollmächtigt im Namen und auf Rechnung der Stadt Essen	Architektur- und Planungsgesellschaft Kochanowicz mbH Dr.-Ing. C. Kochanowicz 44781 Bochum Tel. 0234 325 180-11 Fax 0234 325 180-88 E-Mail: architektur@kochanowicz.de

Planungsstand LPH 5 (Ausführungsplanung)	Proj.Nr.: 2019-29/ GVE-Nr. 139 RSD
Rathaus Essen Sanierung der Dächer Porscheplatz 1 45121 Essen	Maßstab: 1:100
GR - Parkfläche UG 5	Index: 00
Entwurfsverfasser Dipl.-Ing. Stawomir Kochanowicz	Datum: 29.11.2024
Bearbeiter PP, MN	

Planbezeichnung: 2019-29_05_GR_50_00_Parkfläche UG 5

HfB = 914 / 1229 (1.12m²)