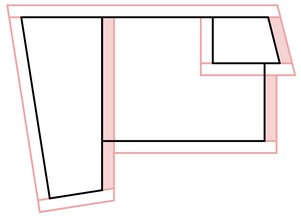

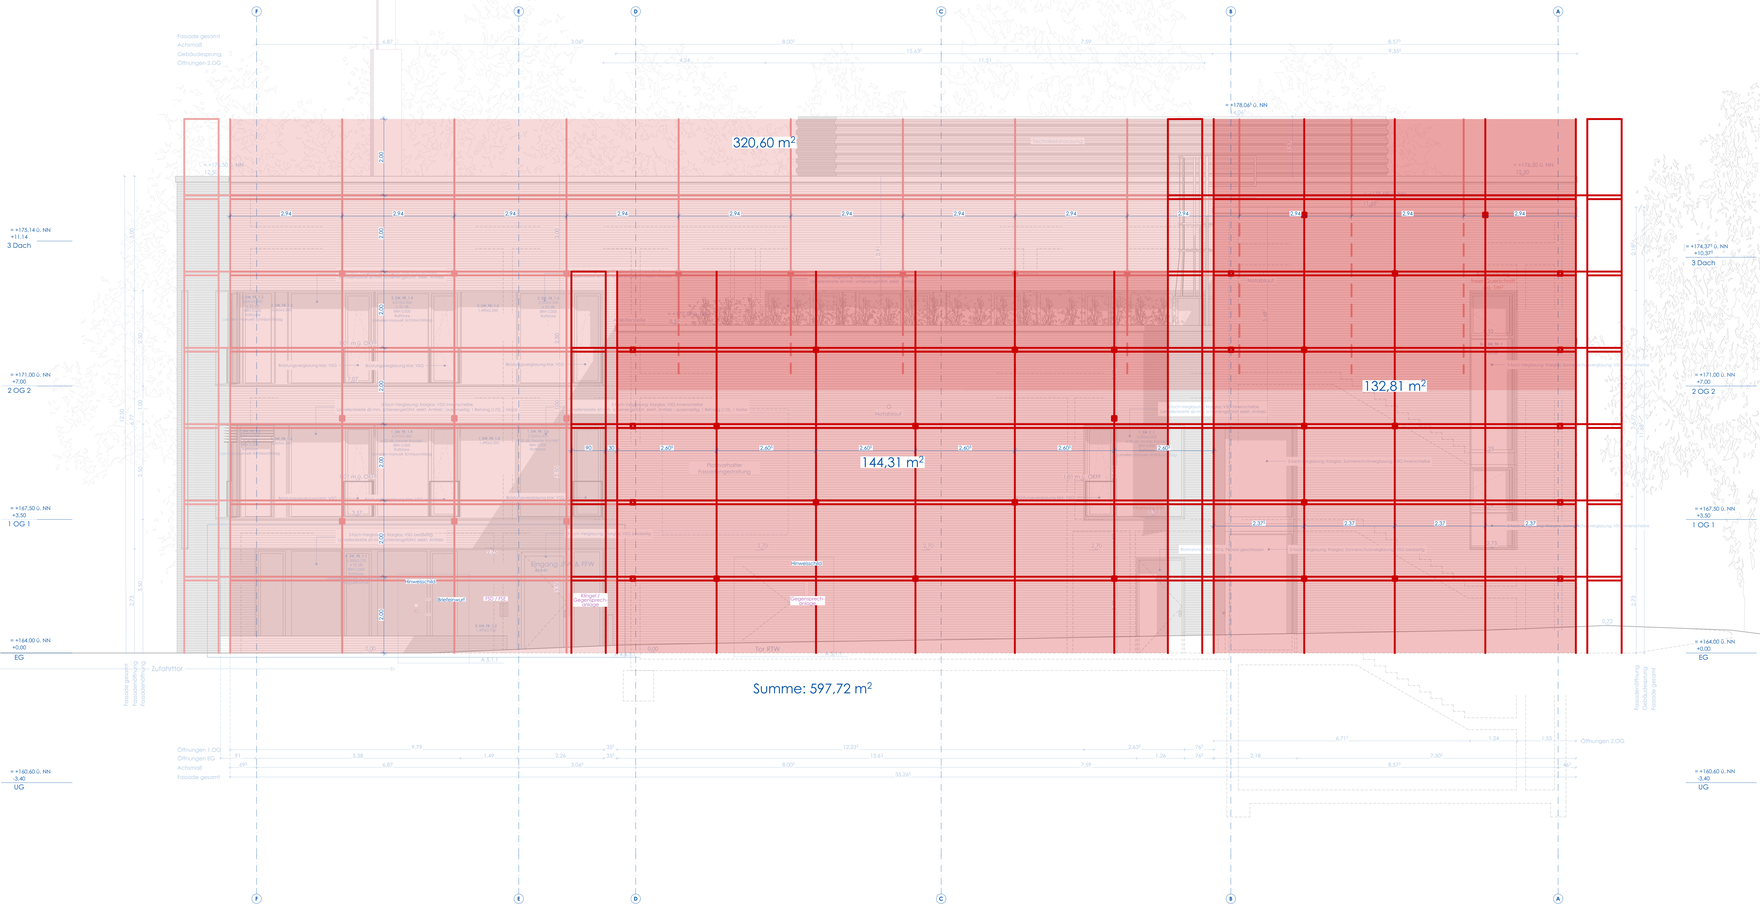
320,60 m²
132,81 m²
144,31 m²
Summe: 597,72 m²
= +178,06 ü. NN
+13,90
= +175,14 ü. NN
+11,14
3 Dach
= +171,00 ü. NN
+7,00
2 OG 2
= +167,50 ü. NN
+3,50
1 OG 1
= +164,00 ü. NN
±0,00
EG
= +160,60 ü. NN
-3,40
UG
= +174,37 ü. NN
+10,37
= +171,00 ü. NN
+7,00
= +167,50 ü. NN
+3,50
= +164,00 ü. NN
±0,00
= +160,60 ü. NN
-3,40
Fassade gesamt
Achsmaß
Gebäudesprung,
Öffnungen 2.OG
Öffnungen 1.OG
Öffnungen EG
Achsmaß
Fassade gesamt
Zufahrttor
Öffnungen 2.OG
Fassade gesamt
Achsmaß
Fassade gesamt
Flurmast
Eingang FW
Tor RTW
Tor MTW
Hinweisschild
Feuerwehrzufahrt
Hinweisschild
