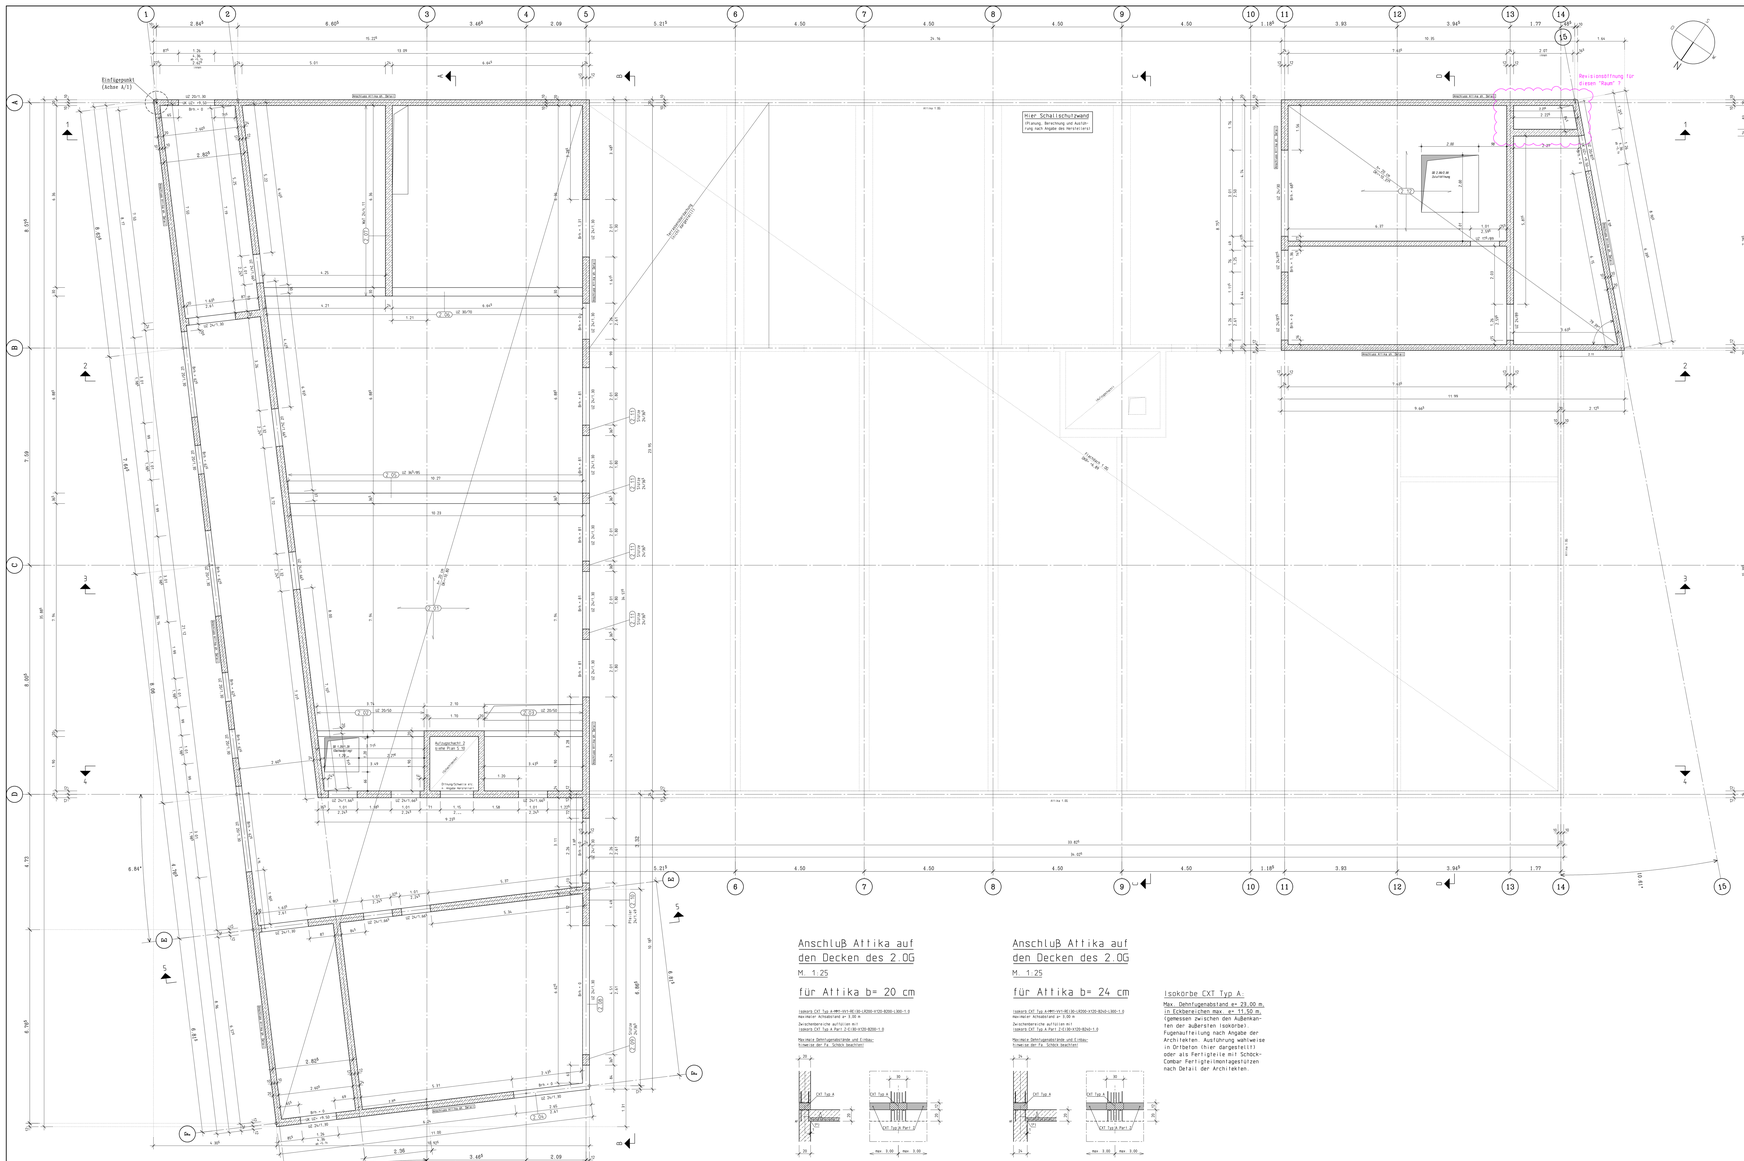
Einfluglinie (Achse A/1)
Hier Schallschutzwand
Öffnung, Berechnung und Ausführung nach Angabe des Herstellers!
Revisionsöffnung für diesen "Raum" ?
Bauphase Attika ab 3D.OG
Bauphase Attika ab 2D.OG
Bauphase Attika ab 1D.OG
Bauphase Attika ab 1D.OG
Attika + 90
Attika + 90
Attika + 90