


SNITT E-E TRIBÜNE M: 1:50 - SNITT DURCH SICHTBETONELEMENT

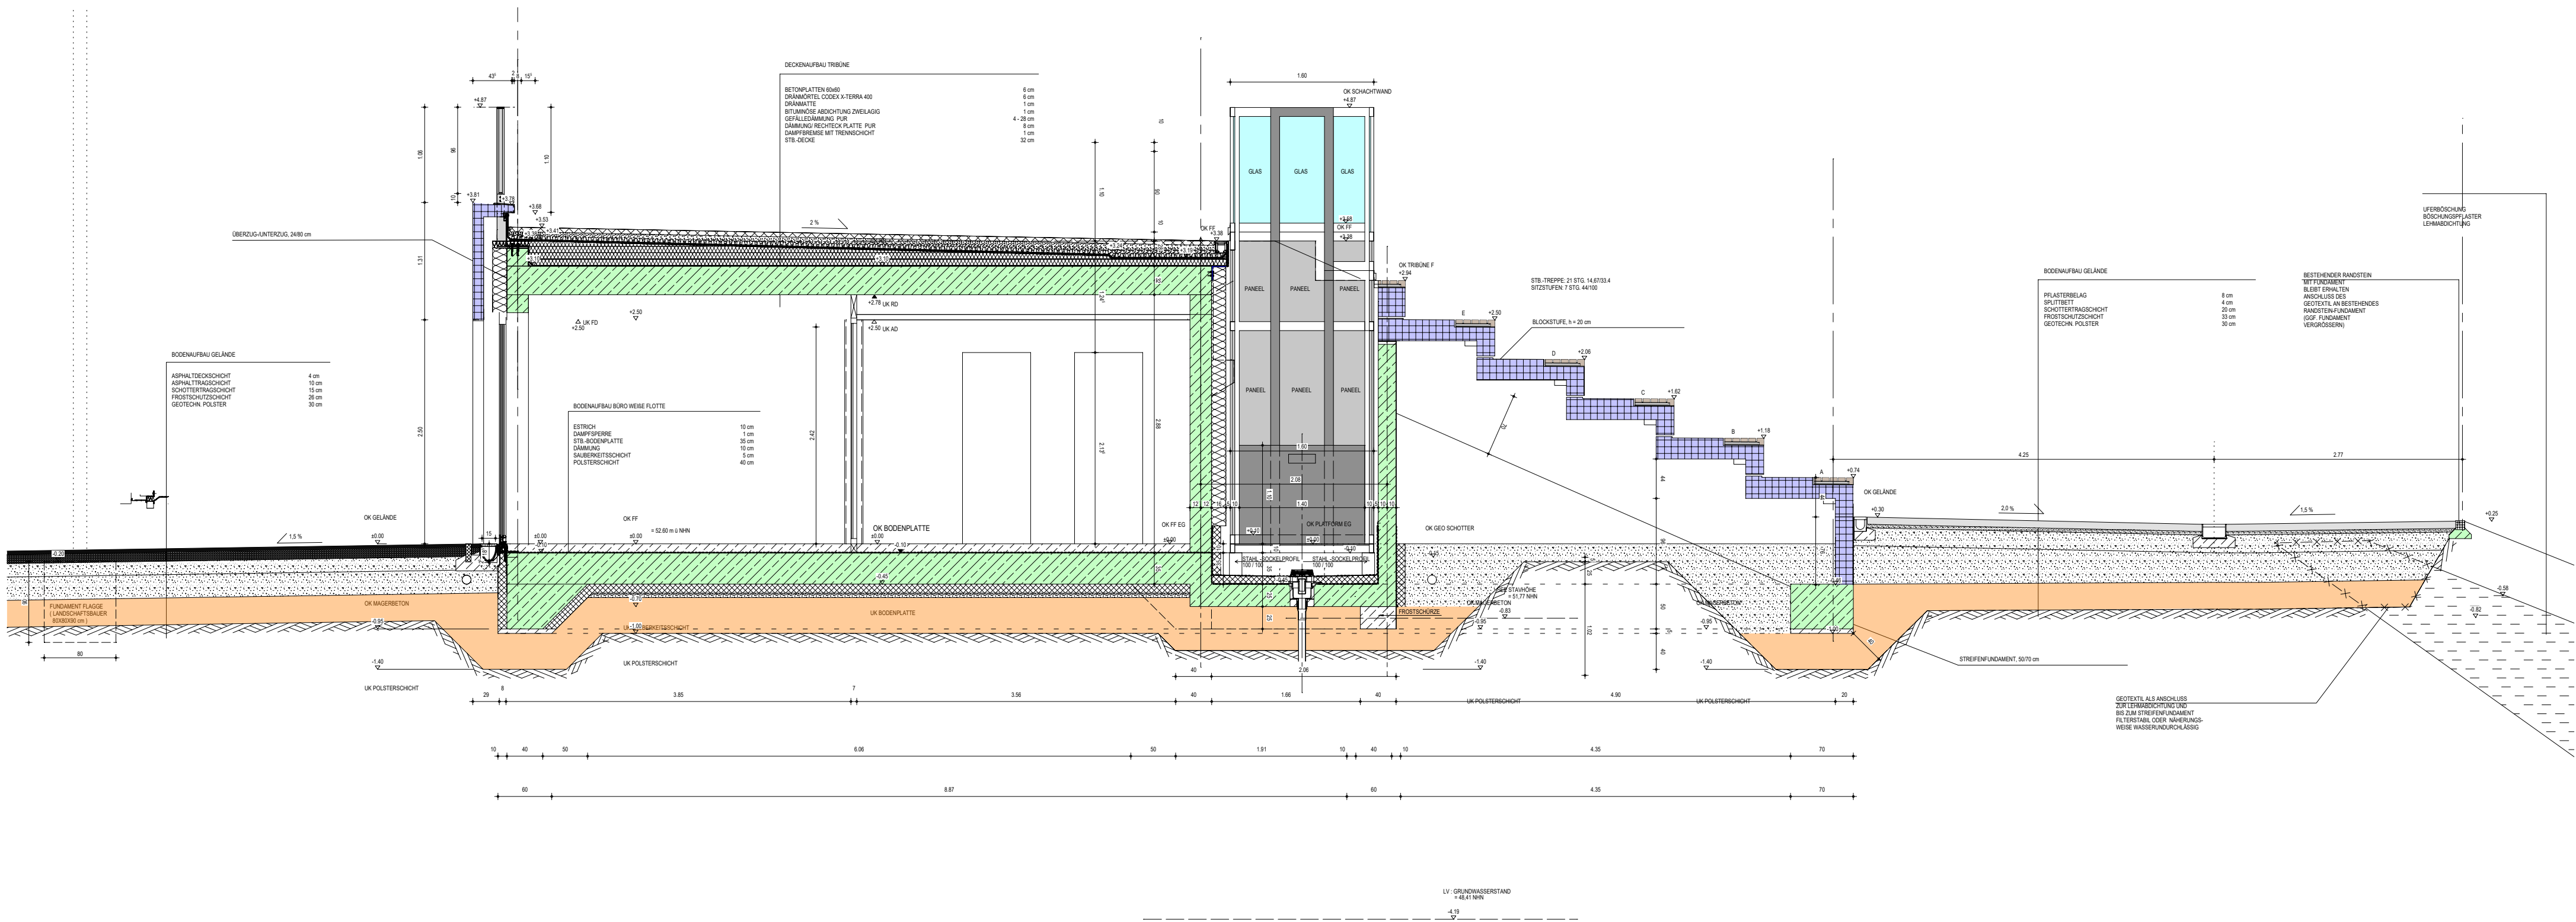

SNITT F-F TRIBÜNE M: 1:50 - SNITT DURCH BÜRO WEISSE FLOTTE, VEREINSRAUM UND HEBEBÜHNE

13	DACHRANDANSCHLUSS SÜD GEÄNDERT	04.03.26	NK
12	ÄNDERUNGEN FENSTERMONTAGE VON INNEN	26.09.25	NK
11	FUNDAMENTPROFIL ANGEPAST	10.01.25	NK
10	ABSTURZT GELÄNDER GEÄNDERT / AUFTEILUNG ENERGIEVERTEILER	24.10.24	NK
10	ENTWÄSSERUNGSRINNE , OK GEO SCHOTTER GEÄNDERT	09.10.24	NK
09	ANSCHLUSS - DRAINRINNE GEÄNDERT	04.06.24	NK
08	ERGÄNZUNG LAGE NEUER GRUNDLEITUNG IN SCHNITT C	26.04.24	vW
07	ANPASSUNG DETAIL SCHNITTSTELLE GELÄNDER UND SICHTBETONFASSADE	08.04.24	YD
06	ANPASSUNG GRÜNDUNG UND OBERBAU GELÄNDE	28.03.24	YD
05	FORTGESCHRIEBEN UND ÜBERARBEITET	08.03.24	YD
04	ÄNDERUNG SCHOTTER	15.02.24	YD
03	ÄNDERUNG SCHOTTER	09.02.24	YD
02	ÄNDERUNG PLANNUMMER; ERGÄNZUNG WÄRMEPUMPEN	04.01.24	YD
01	ÄNDERUNG PLANNUMMER; ERGÄNZUNG WÄRMEPUMPEN	04.01.24	YD
01	ANPASSUNG DETAILPUNKTE, ERGÄNZUNG MASSKETTEN	04.12.23	YD
01	ÄNDERUNGEN SICHTBETONFERTIGTEILE, GELÄNDER, ENTWÄSSERUNGSRINNE	29.09.23	RW
STD	ÄNDERUNGEN / ERGÄNZUNGEN	DATUM	GEZ.


LEGENDE		ÄNDERUNGSWOLKEN ZUM VORHERIGEN PLANSTAND SIND ROT DARGESTELLT	
	STAHLBETON - ORTBETON NEU (STB-QUALITÄT SIEHE STATIK PLÄNE)		ABKASTUNG / LEICHTBAUWAND MIT AQUAPANEL-PLATTE
	MAUERWERK NEU		ABKASTUNG / LEICHTBAUWAND MIT GIPSKARTON-PLATTE
	SICHTBETONFERTIGTEIL NEU		SÄMTLICHE STATISCHE ANGABEN
	BETON UNBEWEHRT NEU		FEUCHTIGKEITSABDICHTUNG DIN 18 195
	BETONFERTIGTEIL		DIFFUSIONSOFFENE FOLIE
	ESTRICH		DAMPFDICHTE FOLIE
	THERMOZELL		MINERALISCHE ABDICHTUNG IM VERBUND
	PUTZ, MÖRTEL		
	KIES		
	HOLZ		
	DÄMMSCHICHT z.B. STEINWOLLE		
	DÄMMSCHICHT z.B. SCHAUMGLAS		
	DÄMMSCHICHT z.B. PERIMETERDÄMMUNG		
FD	FUSSBODENDURCHBRUCH	UK	UNTERKANTE
DD	DECKENDURCHBRUCH	OK	OBERKANTE
WD	WANDDURCHBRUCH	AK	AUSSENKANTE
WSS	WANDSCHLITZ SENKRECHT	IK	INNENKANTE
		UZ	UNTERZUG
		UEZ	ÜBERZUG
		GOK	GELÄNDEOBERKANTE
		OKRFB	OK ROHFUSSBODEN
		OKFFB	OK FERTIGFUSSBODEN
		BRHF	BRÜSTUNGSHÖHE FERTIG AB OKFF
		BRHR	BRÜSTUNGSHÖHE ROH AB OKFF
		NN	NORMAL-NULL
		RR	REGENFALLROHR
		SR	SCHMUTZWASSERROHR
		HK	HEIZKÖRPER
		VSS	VORSATZSCHALE (GEM. SEP. HINWEIS)
		AD	ABGEHÄNGTE DECKE
		RH	RAUMHÖHE
		VK	VOERDERKANTE
ÖFFNUNGSDARSTELLUNG			
- NACH INNEN AUFSCHLAGEND			
- NACH AUSSEN AUFGEHEND			
- UMFASSUNGSGARGE FÜR TÜREN			
- TÜRBREITEN UND -HÖHEN = ROHBAUMASSE			
- VSS HÖHEN + BREITEN GEM. SEPARATEM HINWEIS			
HÖHENANGABEN IN SCHNITT UND GRUNDRISS			
OKFF OKRF		OKFF OKRF	
ÄNDERUNGSWOLKEN ZUM VORHERIGEN PLANSTAND SIND ROT DARGESTELLT			

DIE WERKPLÄNE GELTEN NUR IM ZUSAMMENHANG MIT DEN DETAIL-, SCHLITZ-, SCHAL- UND BEWEHRUNGSPLÄNEN; SOWIE DER STATIK UND DEN HAUSTECHNISCHEN AUSFÜHRUNGS-PLÄNEN. SÄMTLICHE MASSE, FERTIGUNGSTECHNISCH U. BAUPHYSIKALISCH BESTIMMENDE ANGABEN ZUR KONSTRUKTION UND FUNKTION SIND VON DEN AUSFÜHRENDE FIRMEN EIGENVERANTWORTLICH ZU PRÜFEN. UNSTIMMIGKEITEN UND UNKLARHEITEN SIND MIT DER BAULEITUNG ABZUSTIMMEN. DIE AUFLAGEN DES BAUSCHEINS, DIE ZUTREFFENDEN DIN-VORSCHRIFTEN MIT ALLEN DARAUS RESULTIERENDEN BAULICHEN NOTWENDIGKEITEN, SOWIE DAS BODENGUTACHTEN SIND BEI DER AUSFÜHRUNG ZU BEACHTEN.

DER ENTWURF IST GEISTIGES EIGENTUM DES PLANERS UND URHEBERRECHTLICH GESCHÜTZT. VERVIELFÄLTIGUNGEN UND WEITERGABE AN DRITTE ERFOLGT NUR MIT AUSDRÜCKLICHER GENEHMIGUNG DES PLANVERFASSERS. BEI MISSBRAUCH BLEIBEN RECHTLICHE SCHRITTE VORBEHALTEN.

PLANNR.		PLAN-NR	5.600.3
POOLAR		GSF	

PLAN TITEL	SNITT E - F
------------	-------------

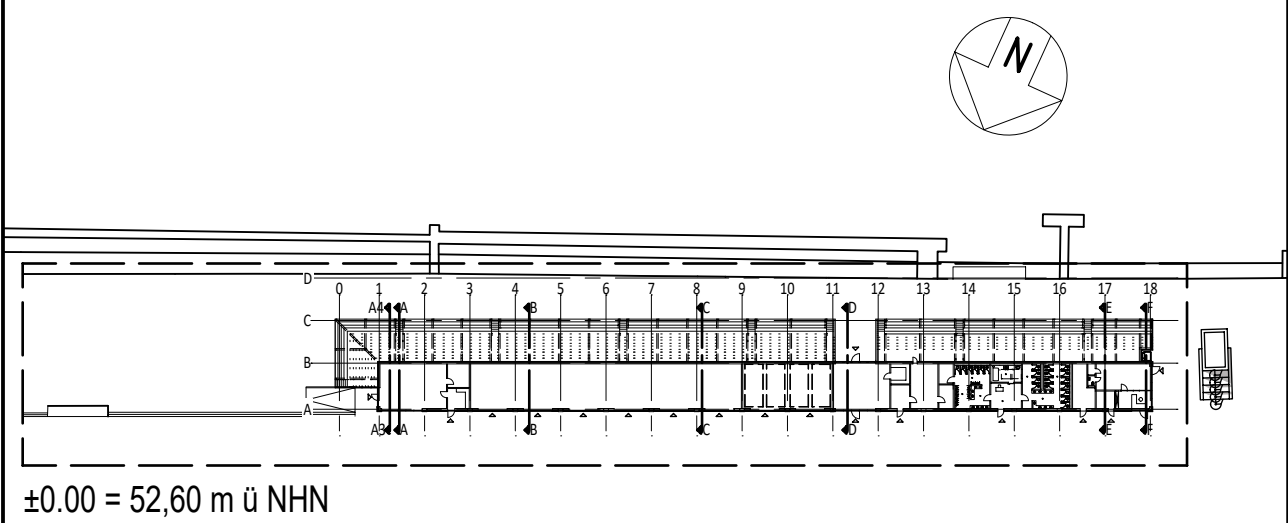

gsf			
PROJEKT			
NEUGESTALTUNG REGATTABEREICH AM BALDENYSEE IN ESSEN			
FREIHERR-VOM-STEIN-STRASSE 206a, 45133 ESSEN			
BAUHERR			
SPORT- UND BÄDERBETRIEBE ESSEN			
MASSTAB			
1 / 50			
BAUTEIL			
SNITT E - F			
PLAN-NR. GSF	5.600.3	PROJEKT-NR.	21 003
GEZEICHNET	MM / vW /NK	AM	23.03.2023
FREIGABE GSF	GK	AM	18.04.2025
FREIGABE BAUH.	-	AM	-
PLANSTAND	13 - 04.03.2026	PLOT DATUM	03.06.2026 (0.51m²)