




WANDANSICHT 1.1 - M 1/50

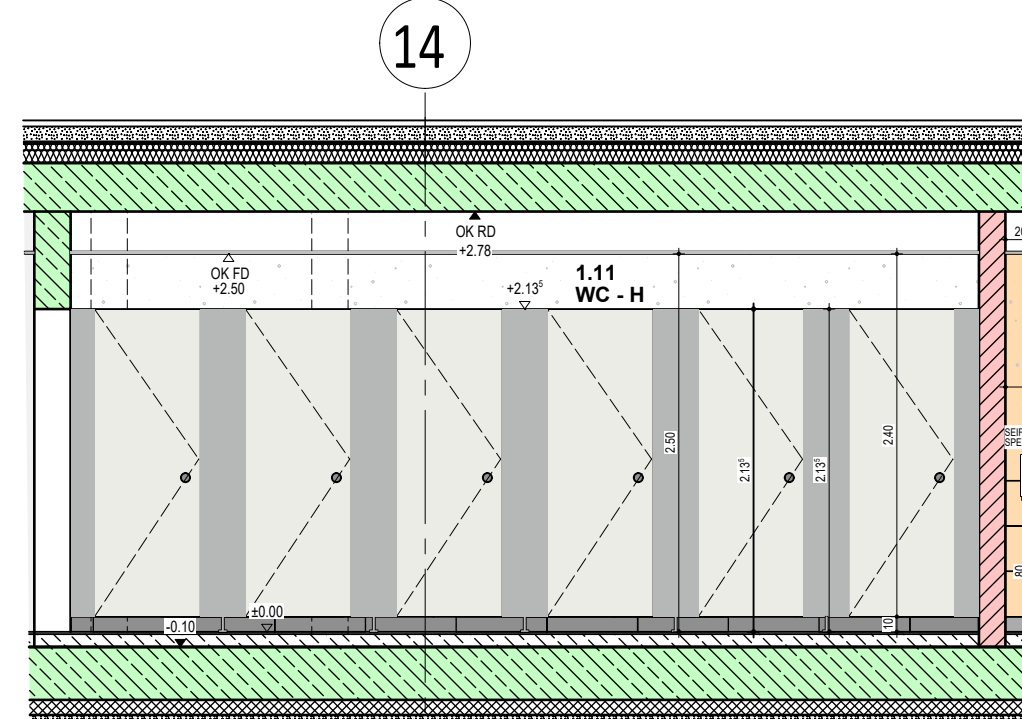


WANDANSICHT 1.2 - M 1/50

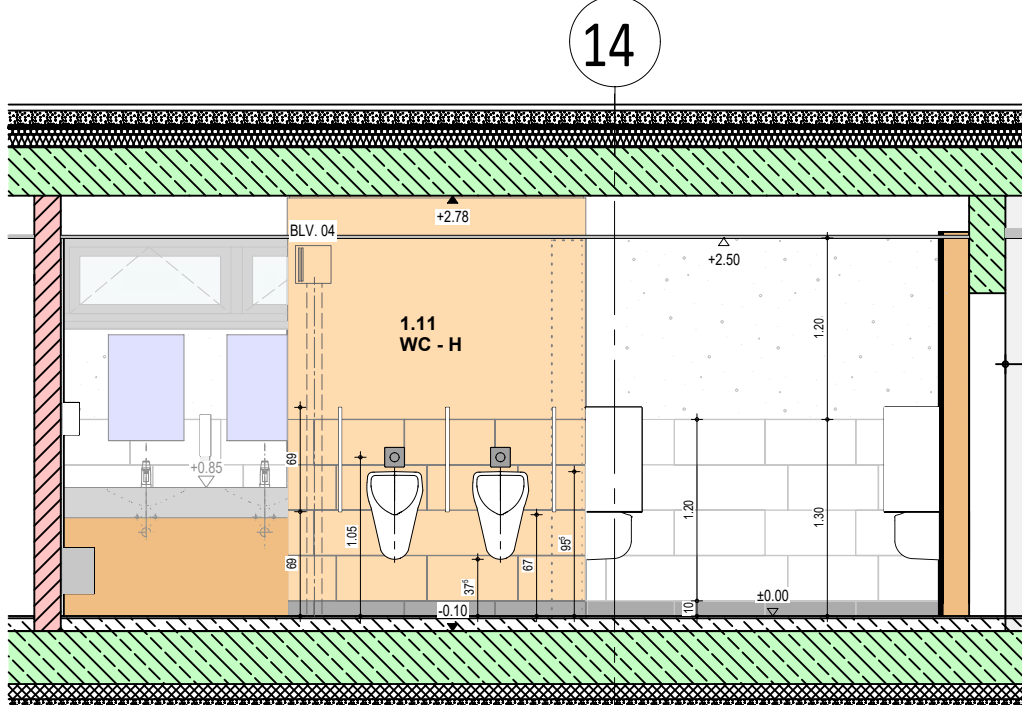


WANDANSICHT 2 - M 1/50

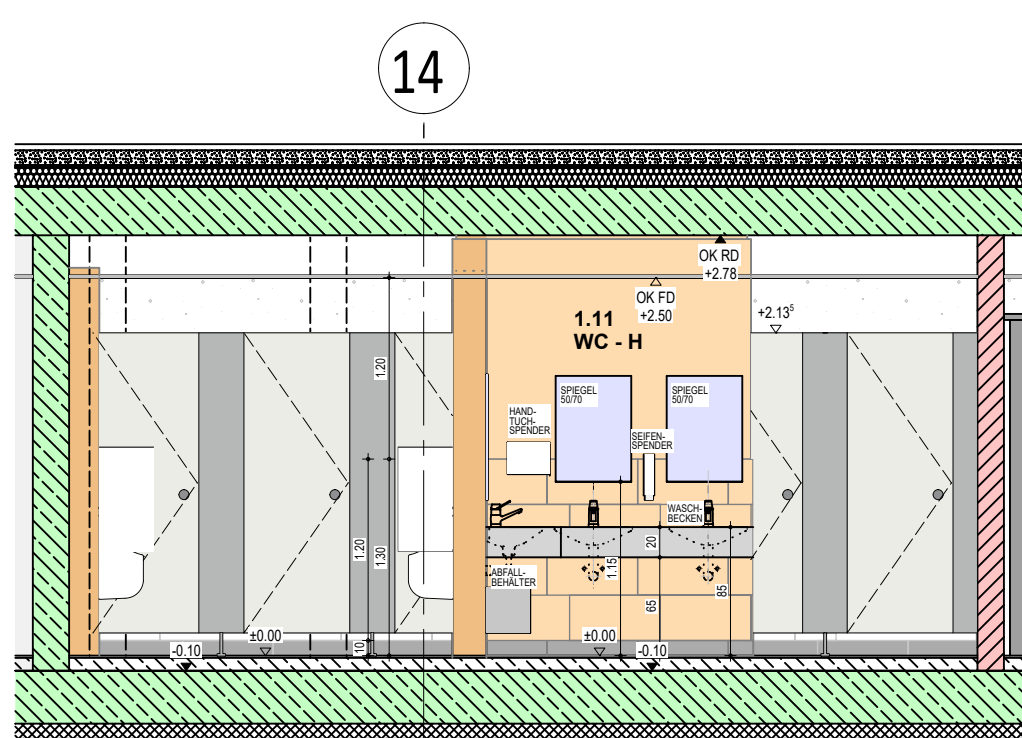


WANDANSICHT 3 - M 1/50

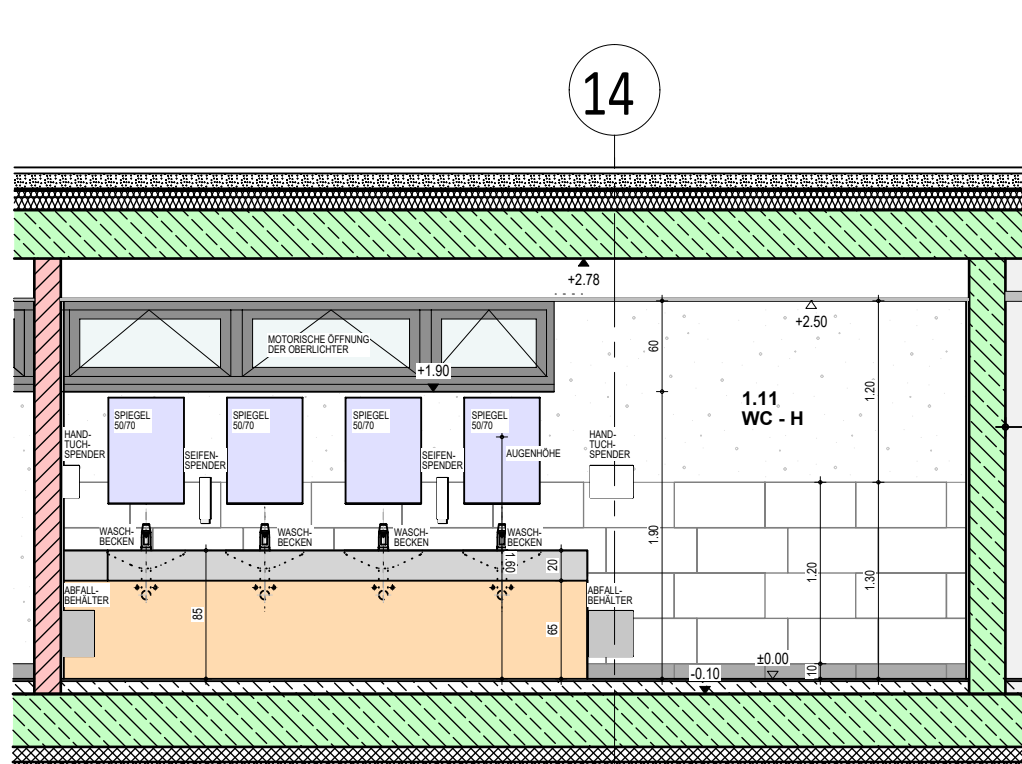


WANDANSICHT 4 - M 1/50

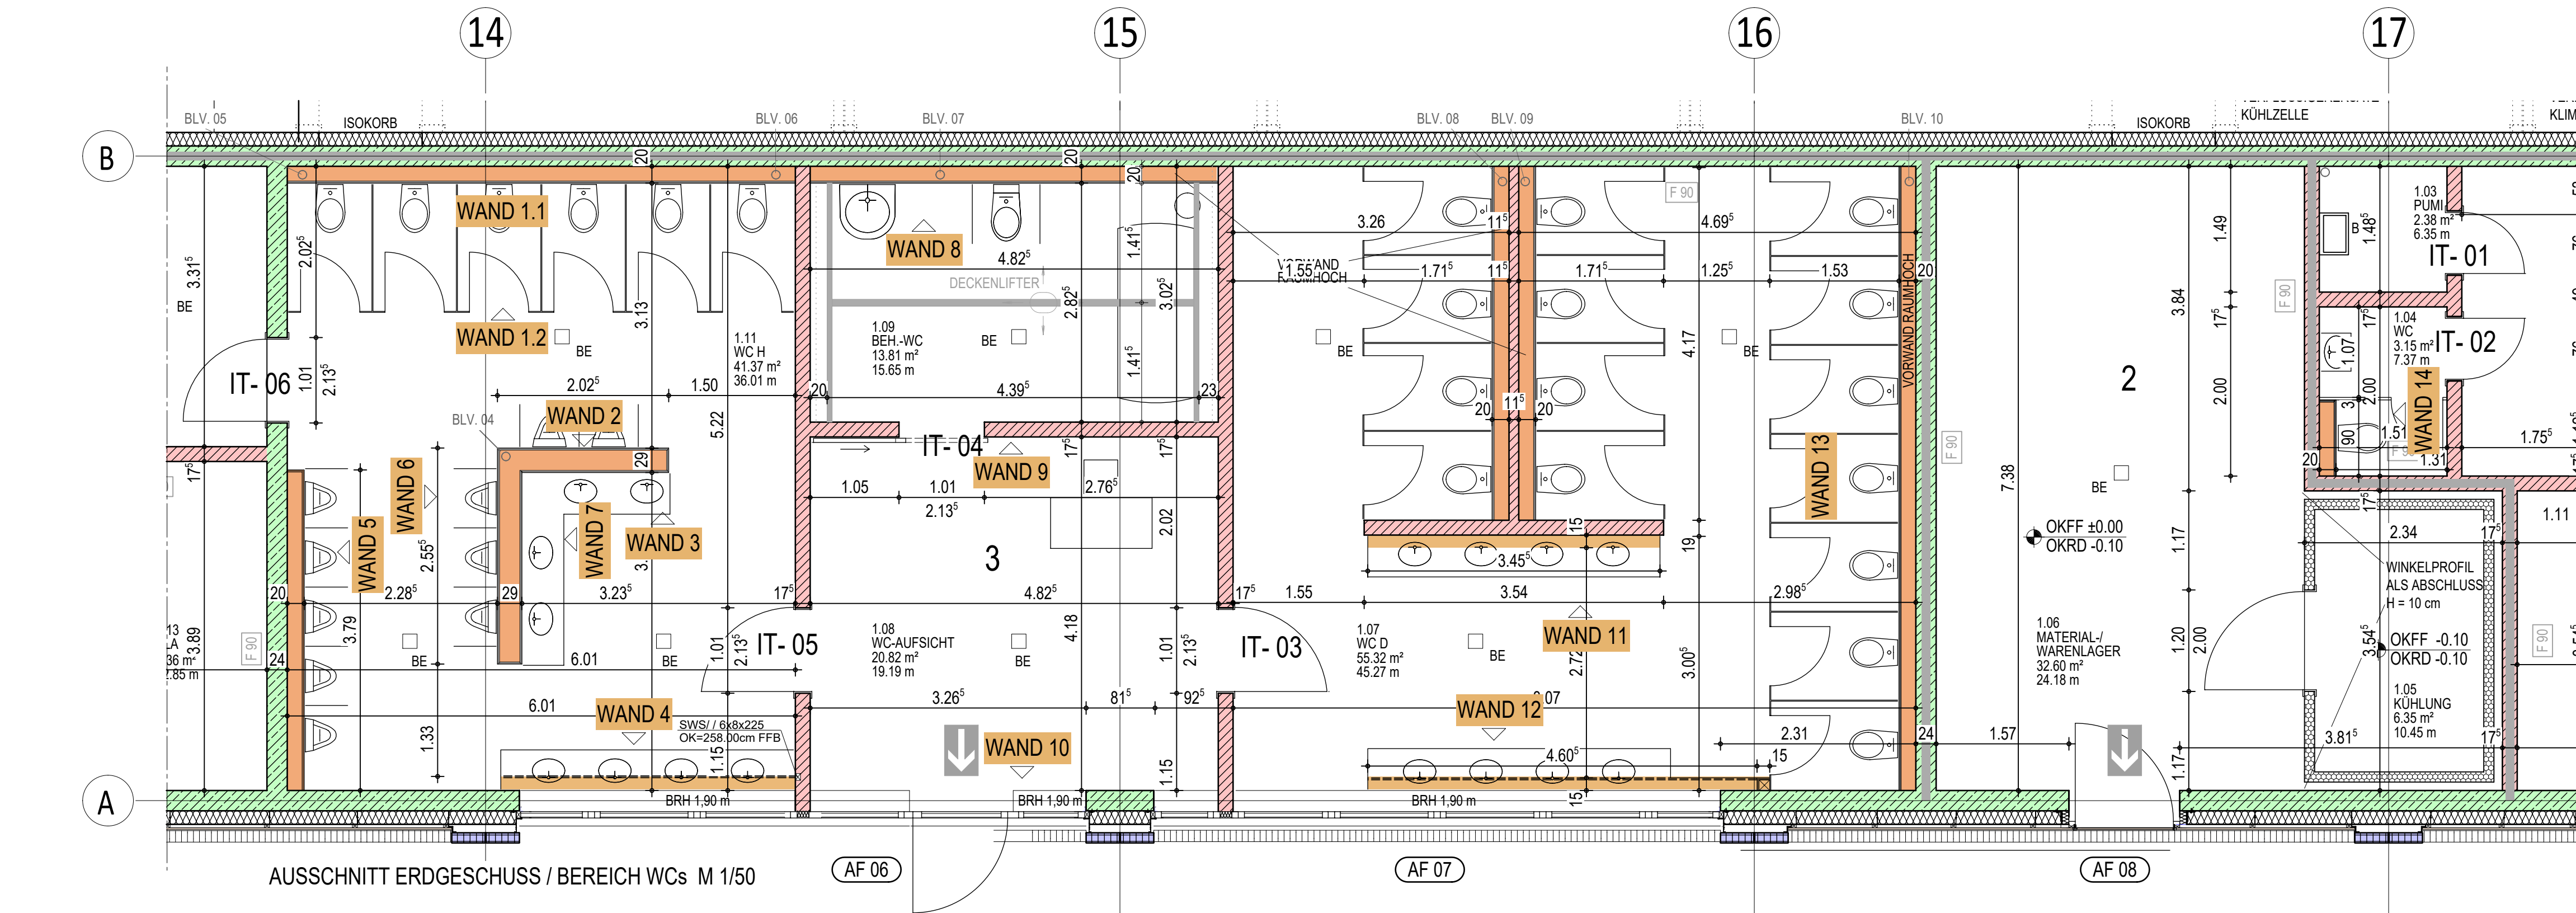


AUSSCHNITT ERDGESCHUSS / BEREICH WCs M 1/50

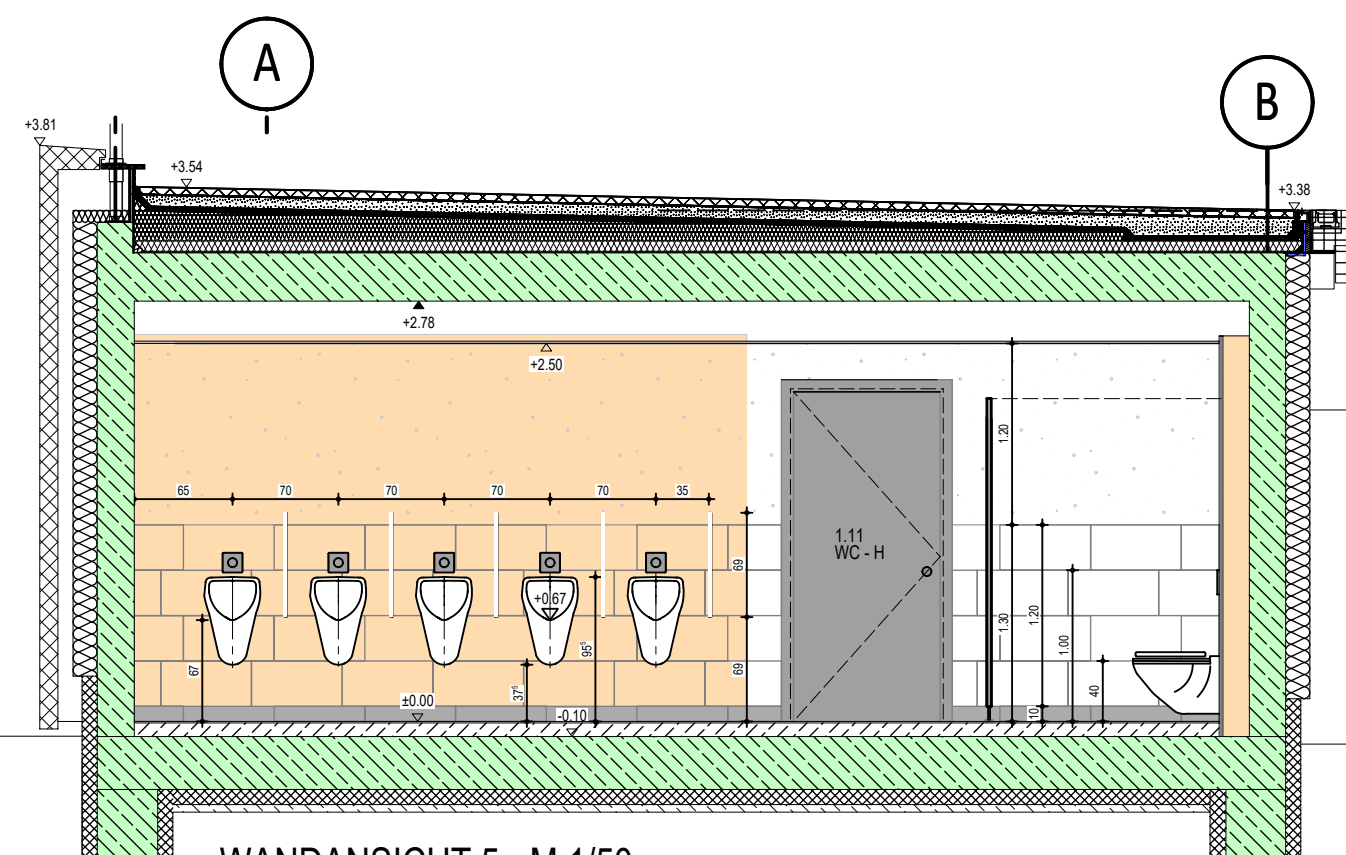


WANDANSICHT 5 - M 1/50

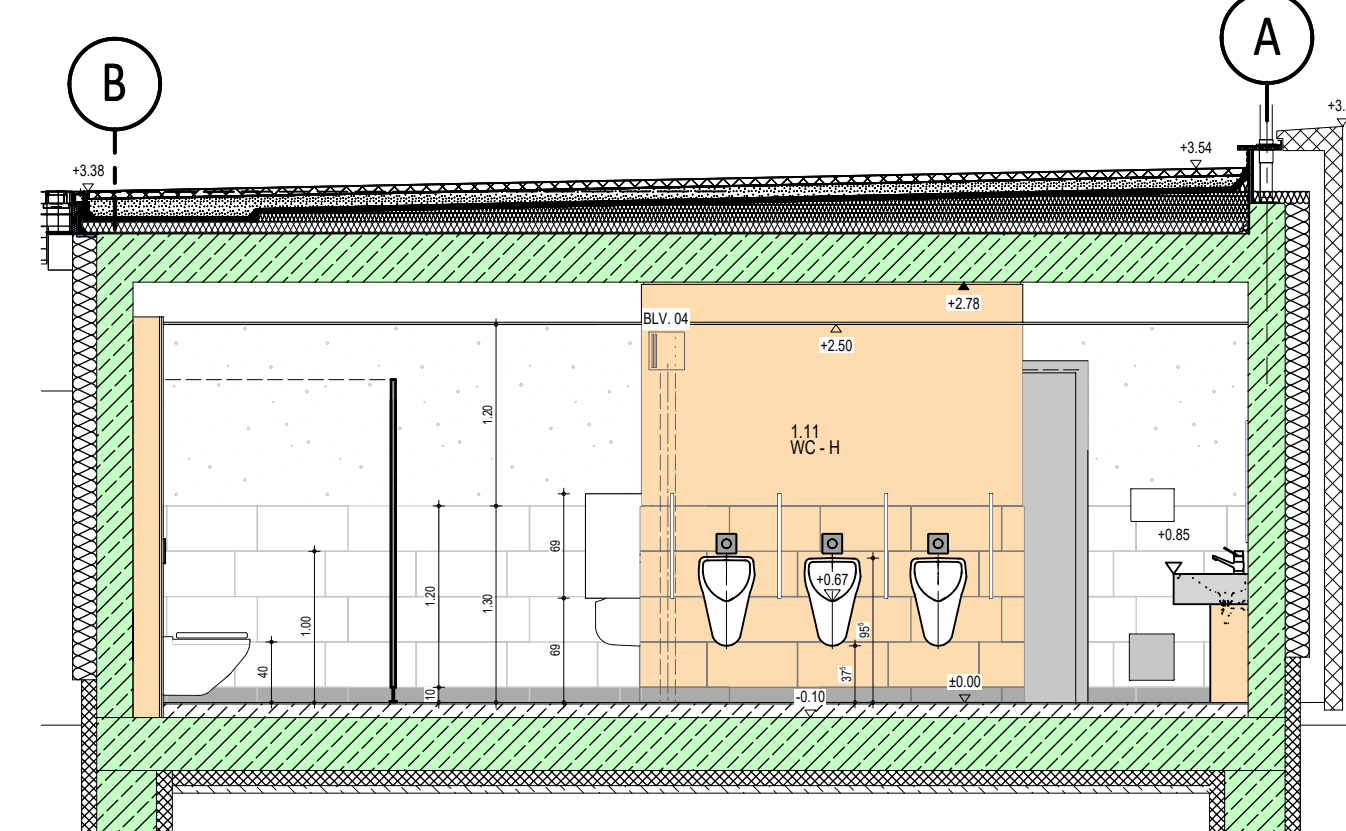


WANDANSICHT 6 - M 1/50

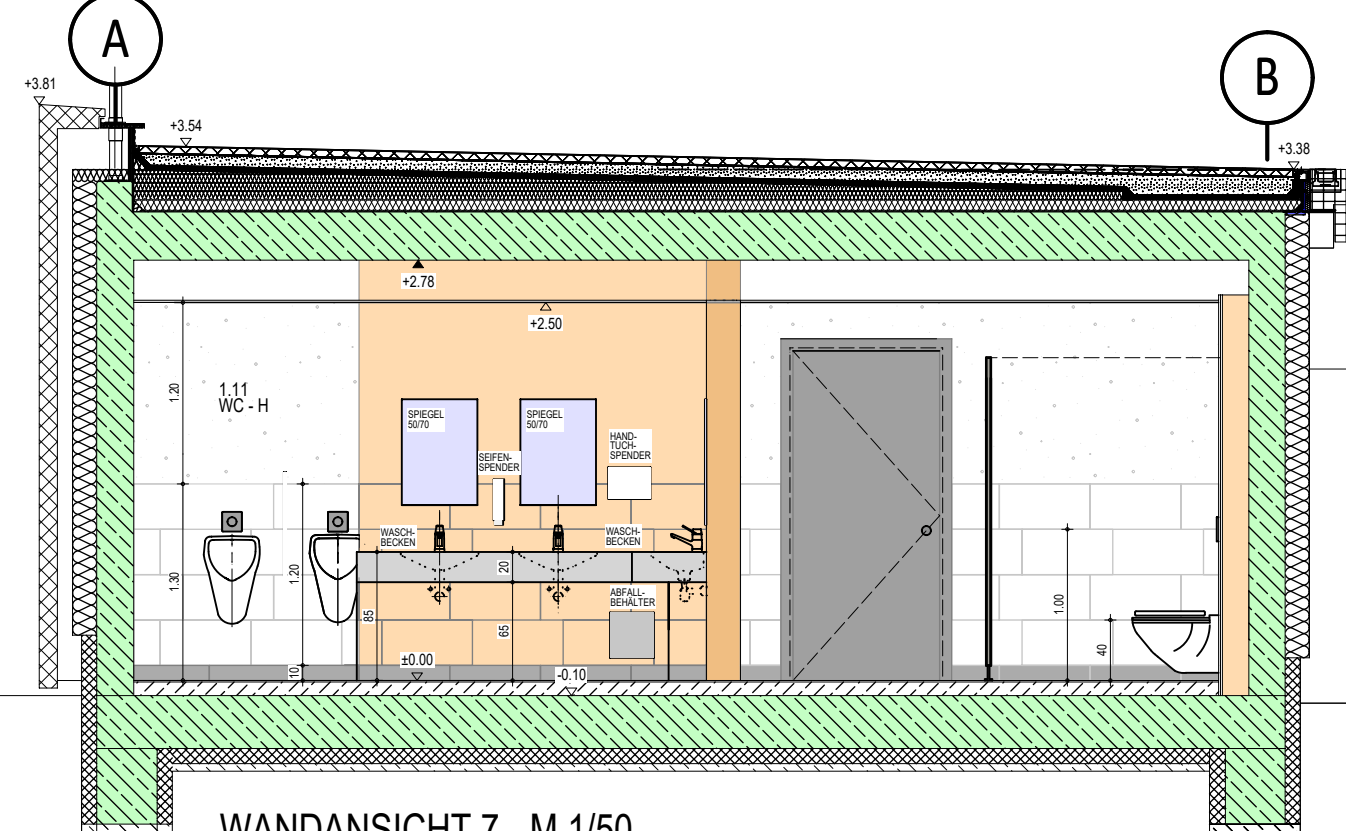


WANDANSICHT 7 - M 1/50

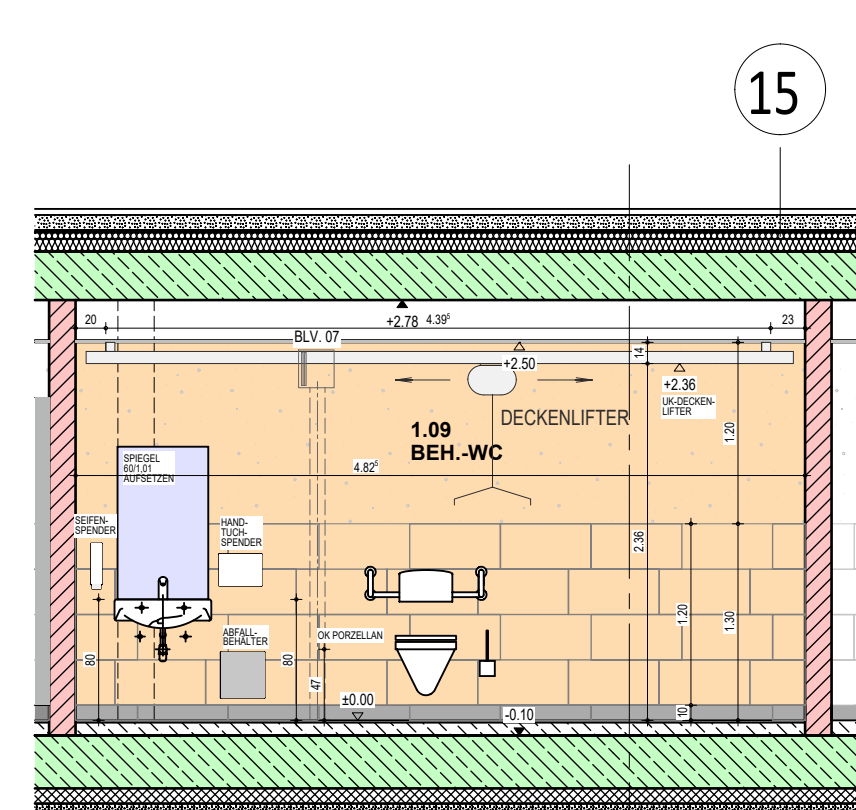


WANDANSICHT 8 - M 1/50

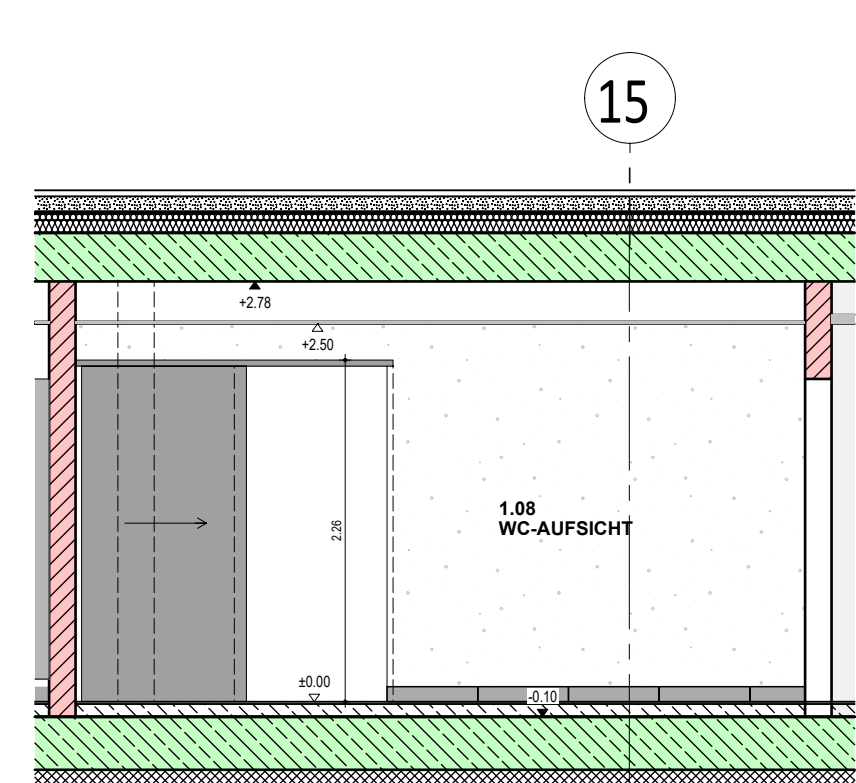


WANDANSICHT 9 - M 1/50

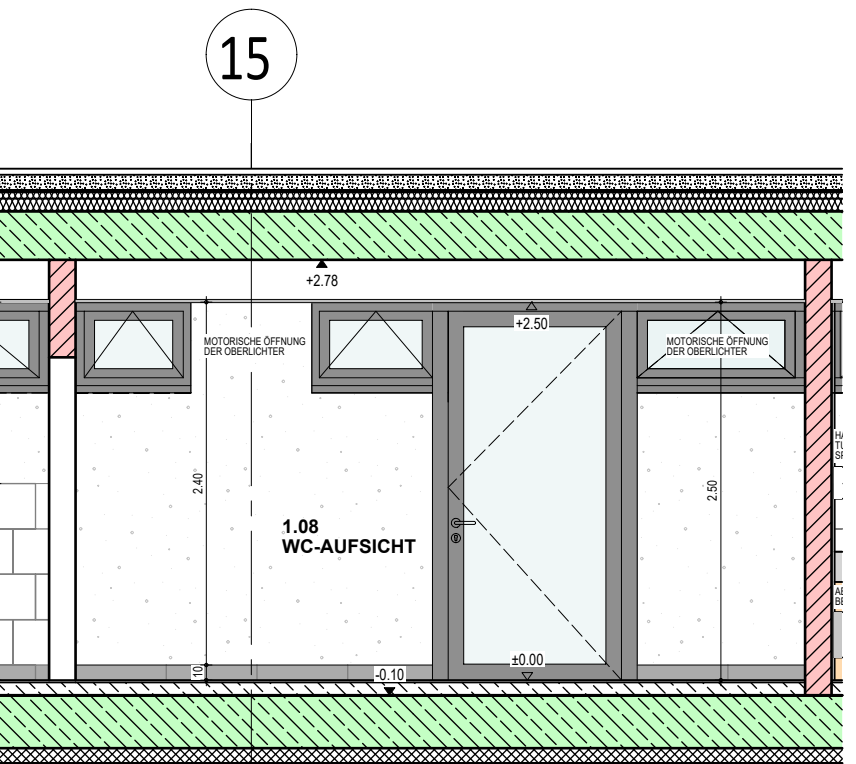


WANDANSICHT 10 - M 1/50

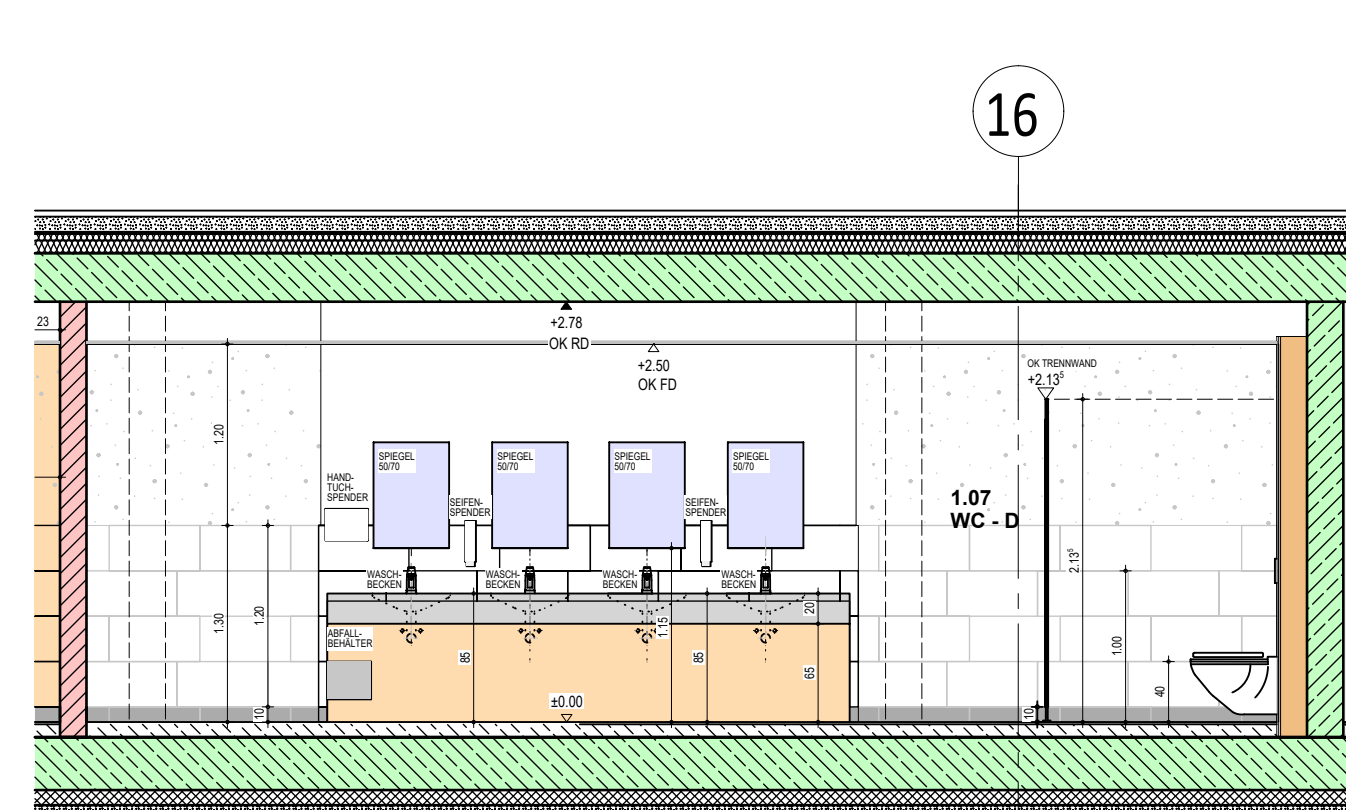


WANDANSICHT 11 - M 1/50

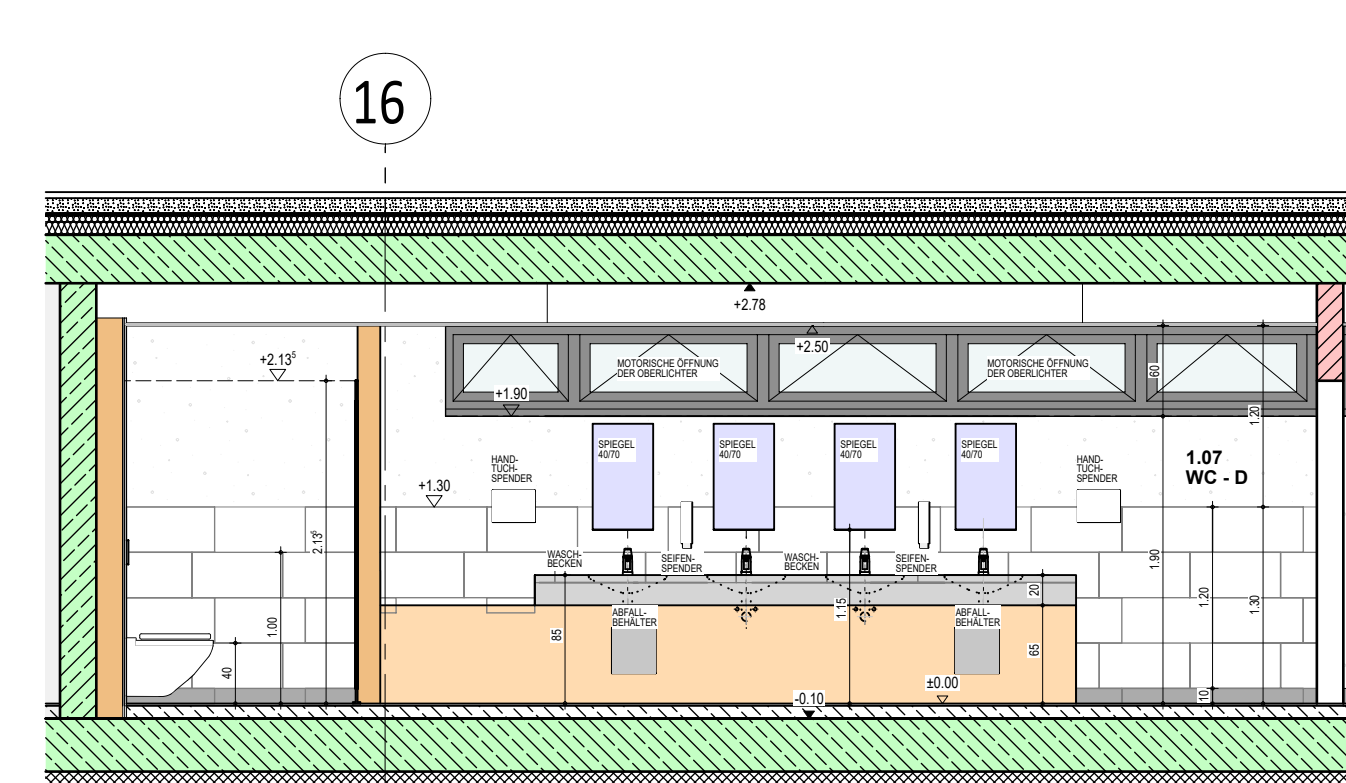


WANDANSICHT 12 - M 1/50

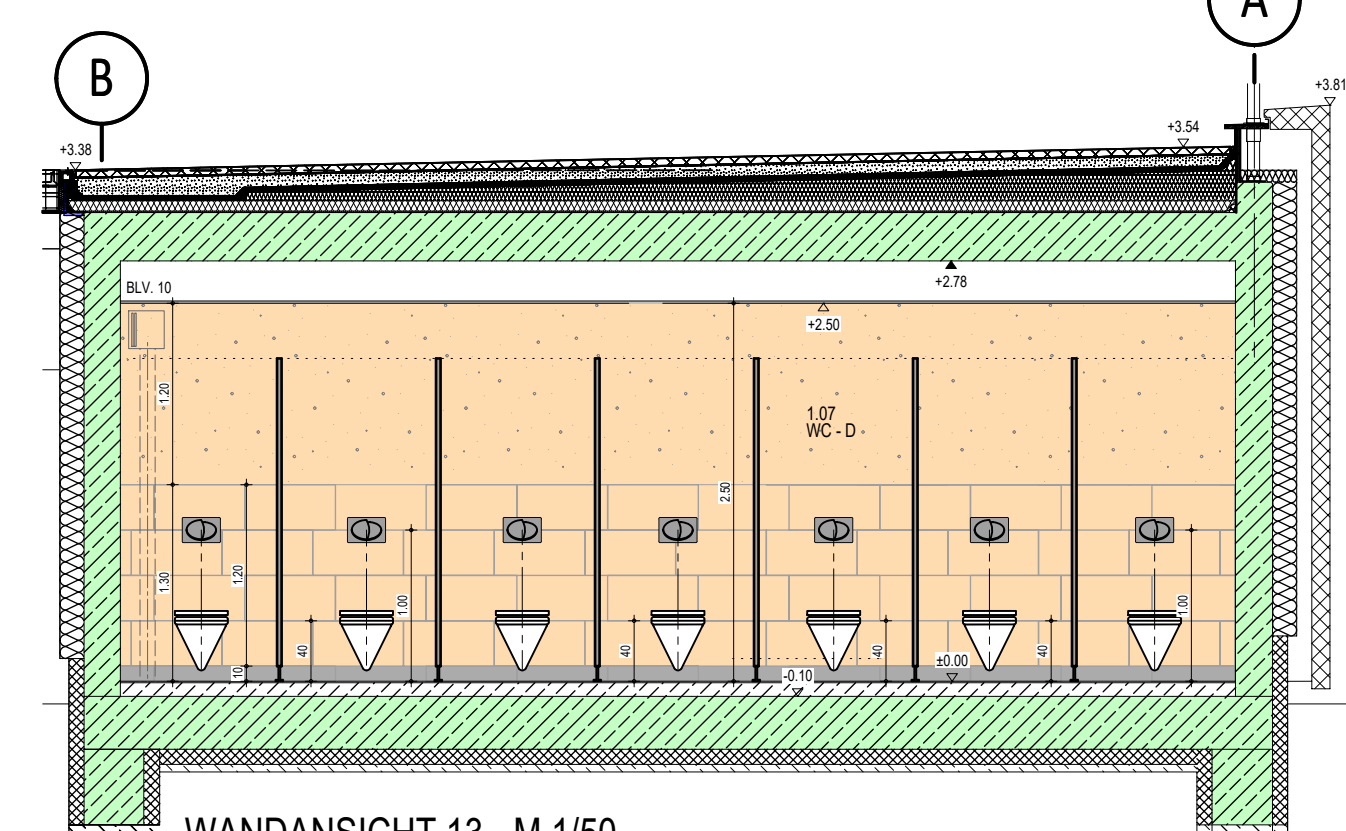

WANDANSICHT 13 - M 1/50

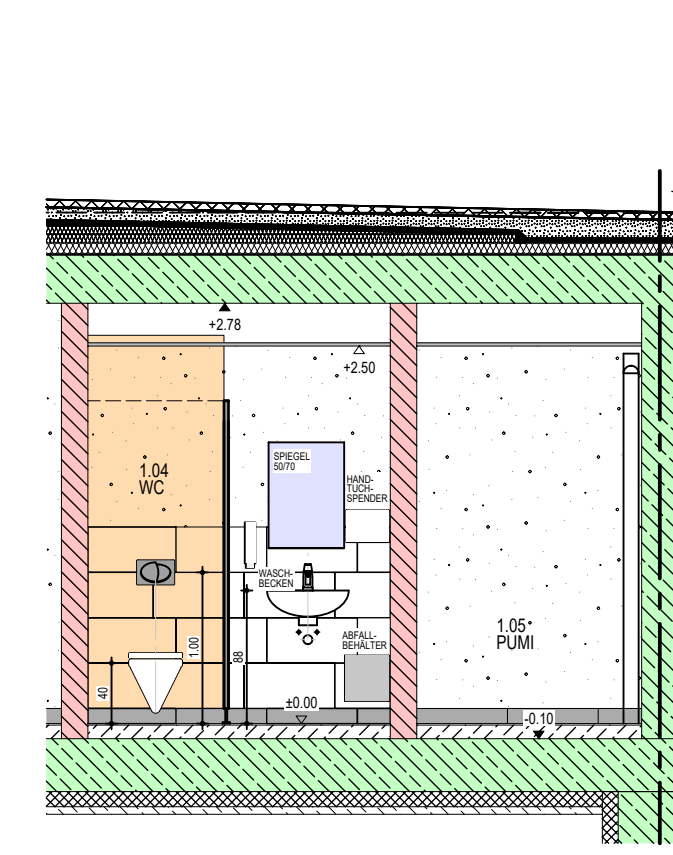

WANDANSICHT 14 - M 1/50

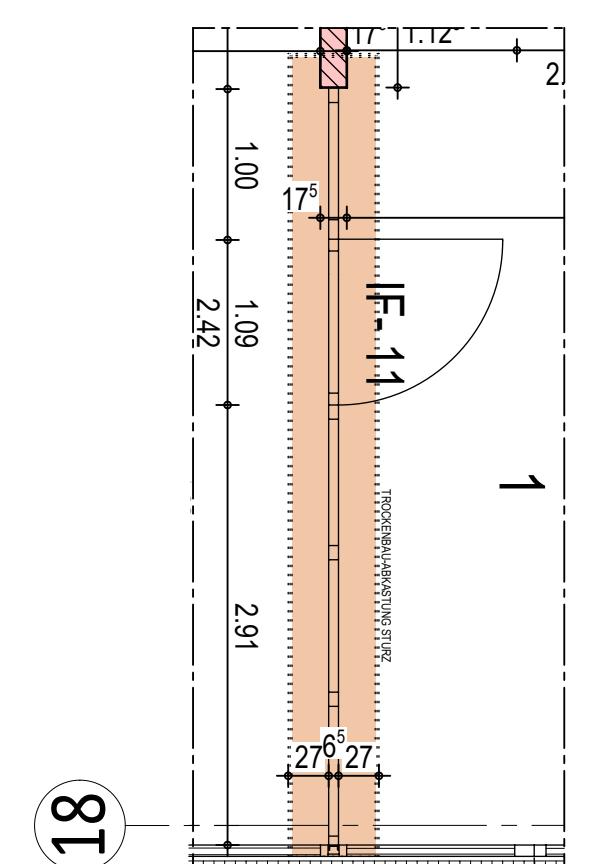

UZ ZWISCHEN RAUM 1.01 UND 1.02 - M 1/50

03	MAßKETTEN TROCKENBAU ERGÄNZT	20.04.26	NK
02	ERGÄNZUNG TROCKENBAU-ABKASTUNG UZ ZWISCHEN RAUM 1.01 UND 1.02	12.02.26	KG
01	ÄNDERUNGEN FENSTERMONTAGE VON INNEN	26.09.25	LK
STD	ÄNDERUNGEN / ERGÄNZUNGEN	DATUM	GEZ



LEGENDE		ÄNDERUNGSWOLKEN ZUM VORHERIGEN PLANSTAND SIND ROT DARGESTELLT	
	STAHLBETON - ORTBETON NEU (STB-QUALITÄT SIEHE STATIK PLÄNE)		ABKASTUNG / LEICHTBAUWAND MIT AQUAPANEL-PLATTE
	MAUERWERK NEU		BETON UNBEWEHRT NEU
	SICHTBETONFERTIGTEILE NEU		BETONFERTIGTEIL
	ESTRICH		THERMOZELL
	KIES		HOLZ
	DÄMMSCHICHT Z.B. STEINWOLLE		DÄMMSCHICHT Z.B. SCHAUMGLAS
	DÄMMSCHICHT Z.B. PERIMETERDÄMMUNG		ABKASTUNG / LEICHTBAUWAND MIT GIPSKARTON-PLATTE
	SÄMTLICHE STATISCHE ANGABEN		FEUCHTHEITSABDICHTUNG DIN 18 195
	DIFFUSIONSOFFENE FOLIE		DAMPFDICHTE FOLIE
	MINERALISCHE ABDICHTUNG IM VERBUND		UNTERKANTE
	ÖFFNUNGSDARSTELLUNG - NACH INNEN AUFSCHLAGEND		ÖFFNUNGSDARSTELLUNG - NACH AUSSEN AUFGEHEND
	UMFASSUNG SZARGE FÜR TÜREN		TÜRBREITEN UND -HÖHEN = ROHBAUMAßE
	VSS HÖHEN + BREITEN GEM. SEPARATEM HINWEIS		HÖHENANGABEN IN SCHNITT UND GRUNDRISS
	ÄNDERUNGSWOLKEN ZUM VORHERIGEN PLANSTAND SIND ROT DARGESTELLT		HÖHENANGABEN IN SCHNITT UND GRUNDRISS
	FUSSBODENDURCHBRUCH		DECKENDURCHBRUCH
	WANDDURCHBRUCH		WANDSCHLITZ SENKRECHT
	UNTERKANTE		OBERRKANTE
	INNENKANTE		AUSSENKANTE
	ÜBERZUG		GELÄNDEOBERKANTE
	OK ROHFUSSBODEN		OK FERTIGFUSSBODEN
	BRÜSTUNGSHÖHE FERTIG AB OKFF		BRÜSTUNGSHÖHE ROH AB OKFF
	NORMAL-NULL		REGENFALLROHR
	SCHMUTZWASSERROHR		HEIZKÖRPER
	VORSATZSCHALE (GEM. SEP. HINWEIS)		ABGEHÄNGTE DECKE
	RAUMHÖHE		VOERDERKANTE

DIE WERKPLÄNE GELTEN NUR IM ZUSAMMENHANG MIT DEN DETAIL-, SCHLITZ-, SCHAL- UND BEWEHRUNGSPLÄNE; SOWIE DER STATIK UND DEN HAUSTECHNISCHEN AUSFÜHRUNGSPLÄNE. SÄMTLICHE MASSE-, FERTIGUNGSTECHNISCH U. BAUPHYSIKALISCH BESTIMMENDEN ANGABEN ZUR KONSTRUKTION UND FUNKTION SIND VON DEN AUSFÜHRENDEN FIRMEN EIGENVERANTWORTLICH ZU PRÜFEN. UNSTIMMIGKEITEN UND UNKLARHEITEN SIND MIT DER BAULEITUNG ABZUSTIMMEN. DIE AUFLAGEN DES BAUSCHEINS, DIE ZUTREFFENDEN DIN-VORSCHRIFTEN MIT ALLEN DARAUS RESULTIERENDEN BAULICHEN NOTWENDIGKEITEN, SOWIE DAS BODENGUTACHTEN SIND BEI DER AUSFÜHRUNG ZU BEACHTEN.

DER ENTWURF IST GEISTIGES EIGENTUM DES PLANERS UND URHEBERRECHTLICH GESCHÜTZT. VERVIELFÄLTIGUNGEN UND WEITERGABE AN DRITTE ERFOLGT NUR MIT AUSDRÜCKLICHER GENEHMIGUNG DES PLANVERFASSERS. BEI MIßBRAUCH BLEIBEN RECHTLICHE SCHRITTE VORBEHALTEN.

PLANNR. POOLAR	PLAN-NR GSF	5.720.X
----------------	-------------	---------

PLAN TITEL	WANDANSICHTEN - WCs
------------	---------------------

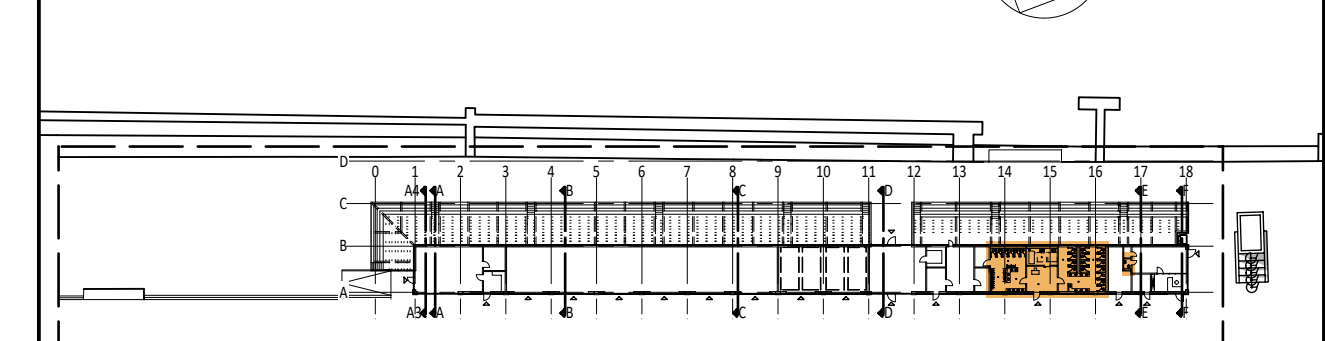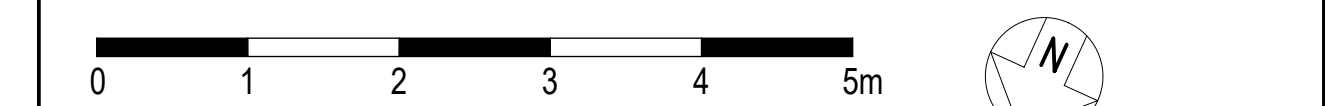

±0.00 = 52,60 m ü NHN

 CH. UND P. KEINEMANN ARCHITECTEN DIPLOM-ING. ANRW FANGSTRASSE 22-24 D-59077 HANAU TEL.: 0 23 81 / 99 606 - 0 FAX: 0 23 81 / 99 606 - 99 eMAIL: info@keinemann.de	PROJEKT	NEUGESTALTUNG REGATTABEREICH AM BALDENEYSEE IN ESSEN	
	BAUHERR	FREIHERR-VOM-STEIN-STRASSE 206a, 45113 ESSEN	
MASSTAB	BAUTEIL	WANDANSICHTEN - WCs	
1/50			

PLAN-NR. GSF	5.720.X	PROJEKT-NR.	21 003
GEZEICHNET	NK	AM	16.10.2024
FREIGABE GSF	GK	AM	18.4.2025
FREIGABE BAUH.	-	AM	-
PLANSTAND	03 - 20.04.2026	PLOT DATUM	(0.91m²)