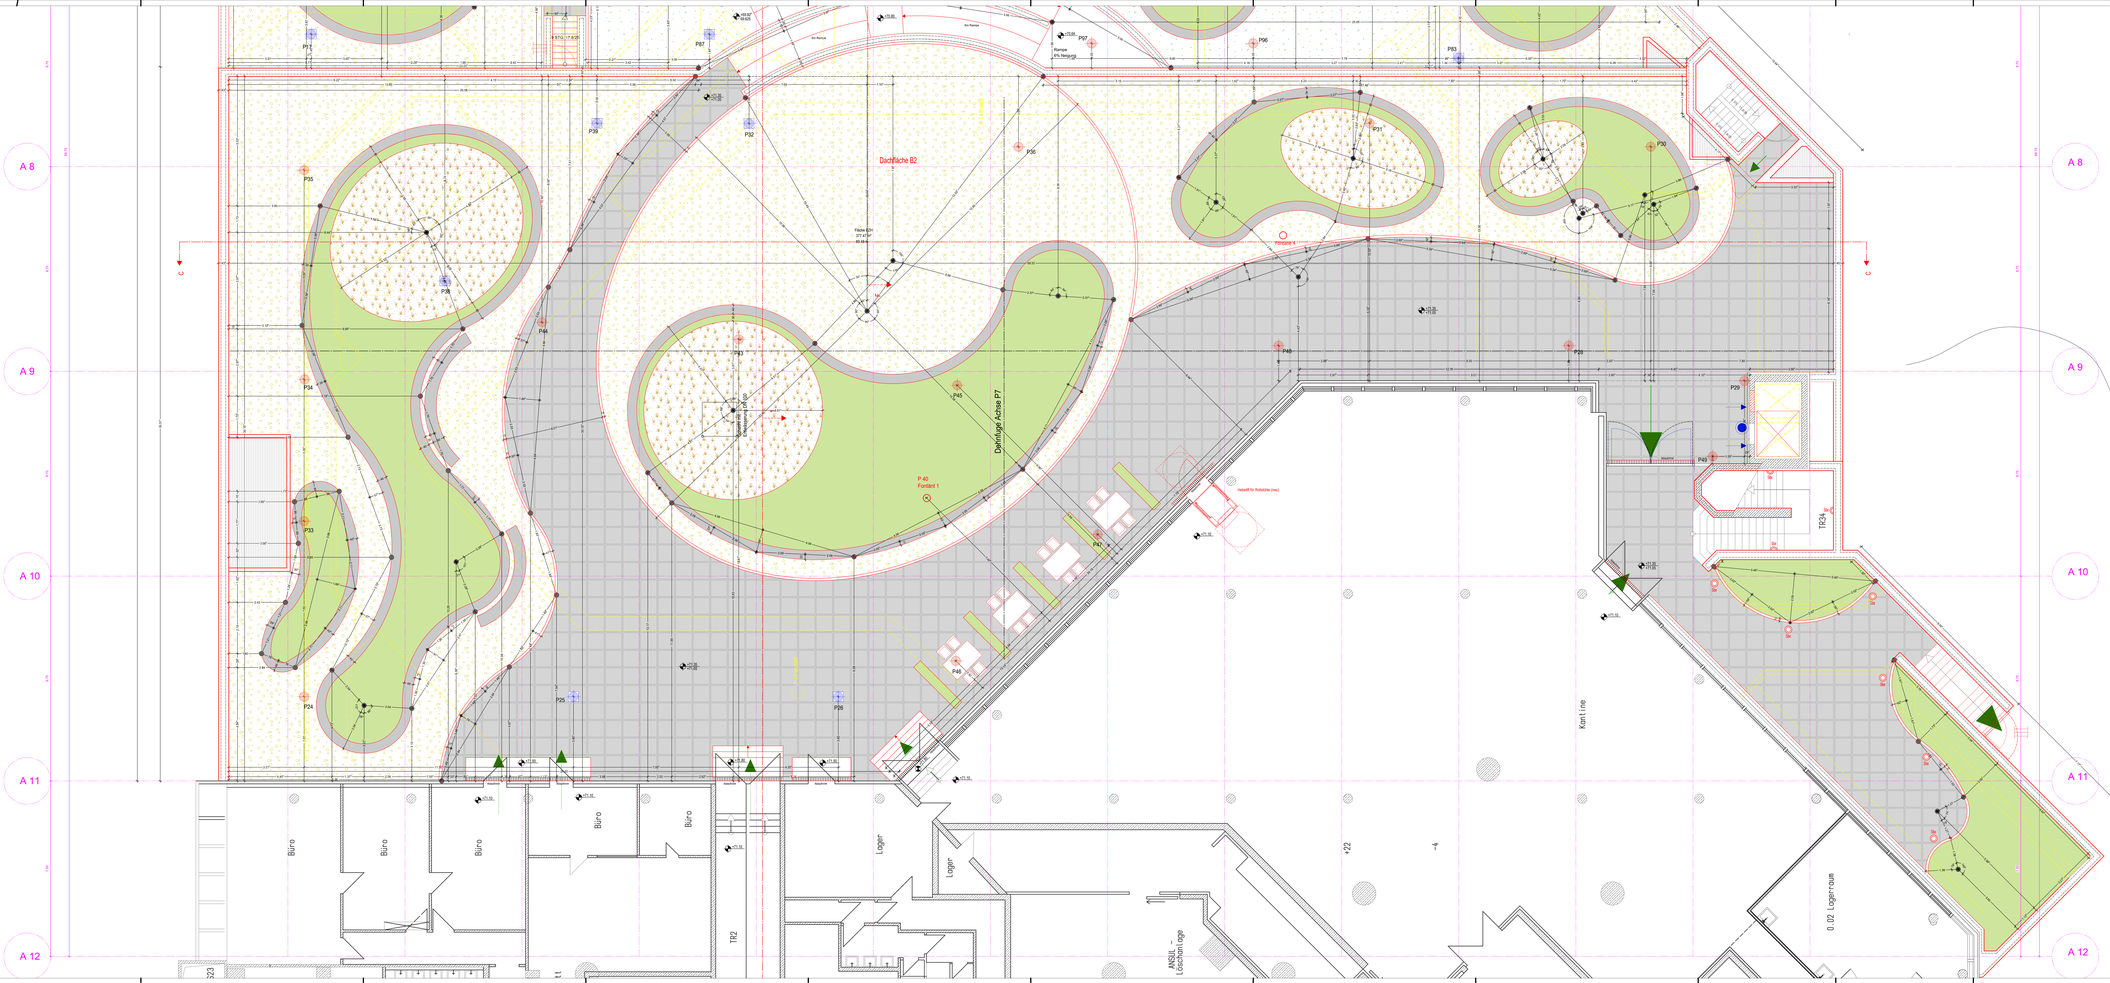
Dachfläche B2
Dehnfuge Achse P7
Rampe 6% Neigung
Fensterbänke
Fensterbänke
Fensterbänke