




Ausschnitt Schnitt D - Wandansicht Sportbadehalle

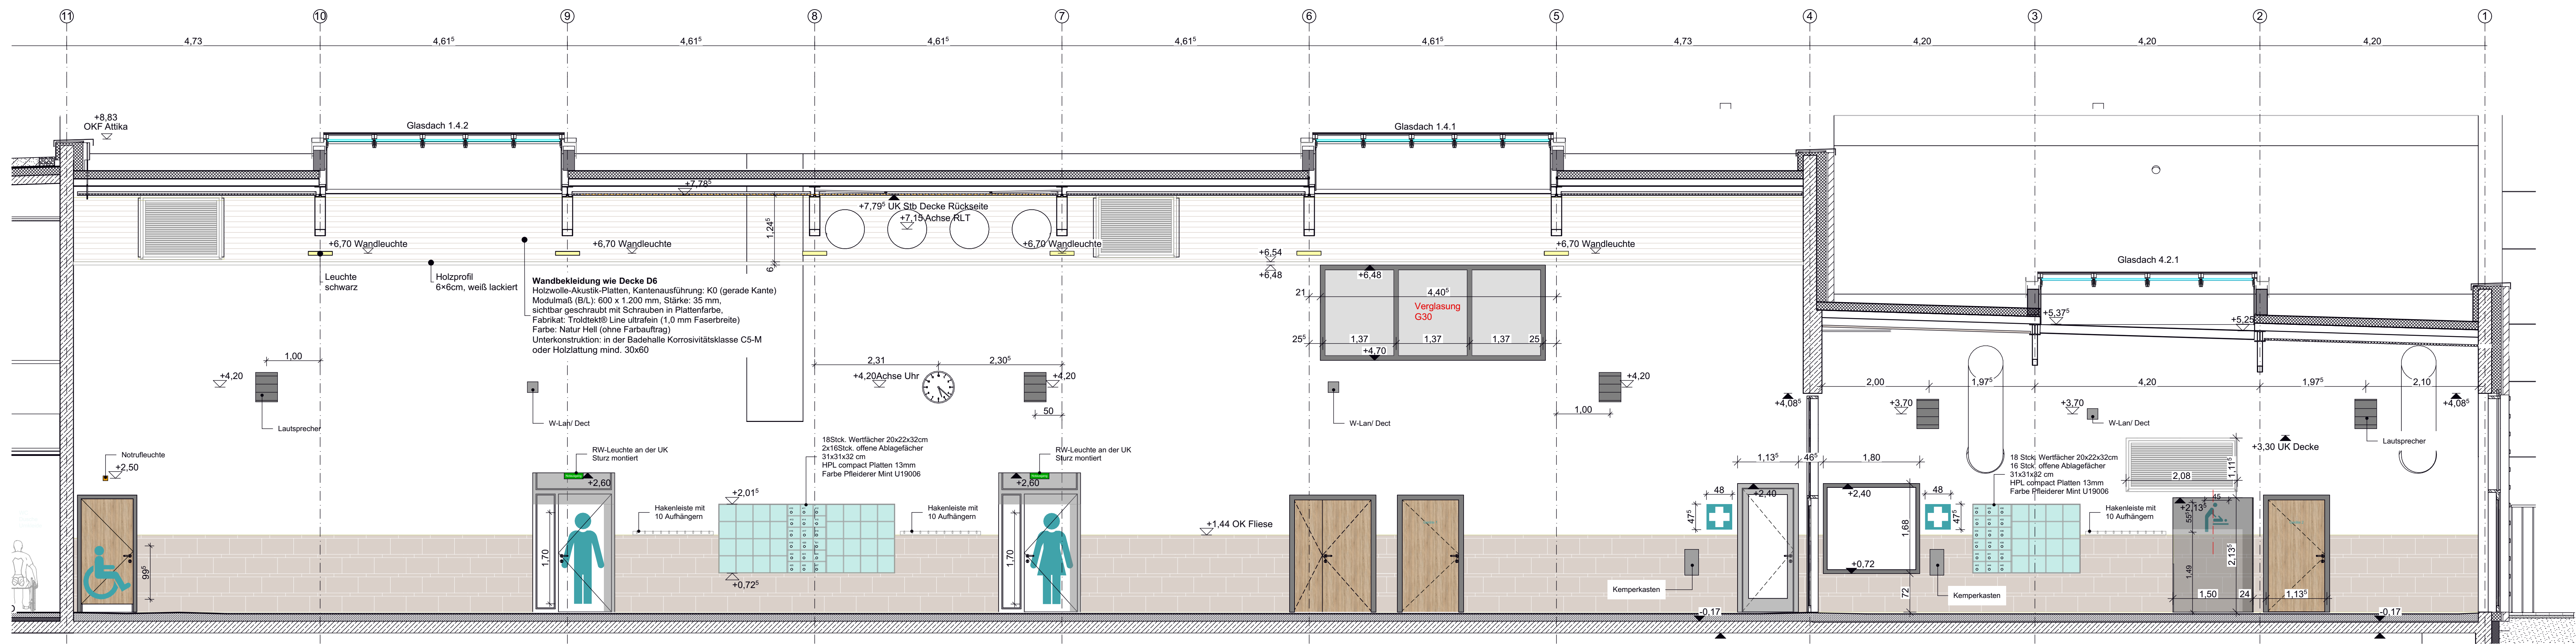


Wandansicht 1 - Sportbadehalle

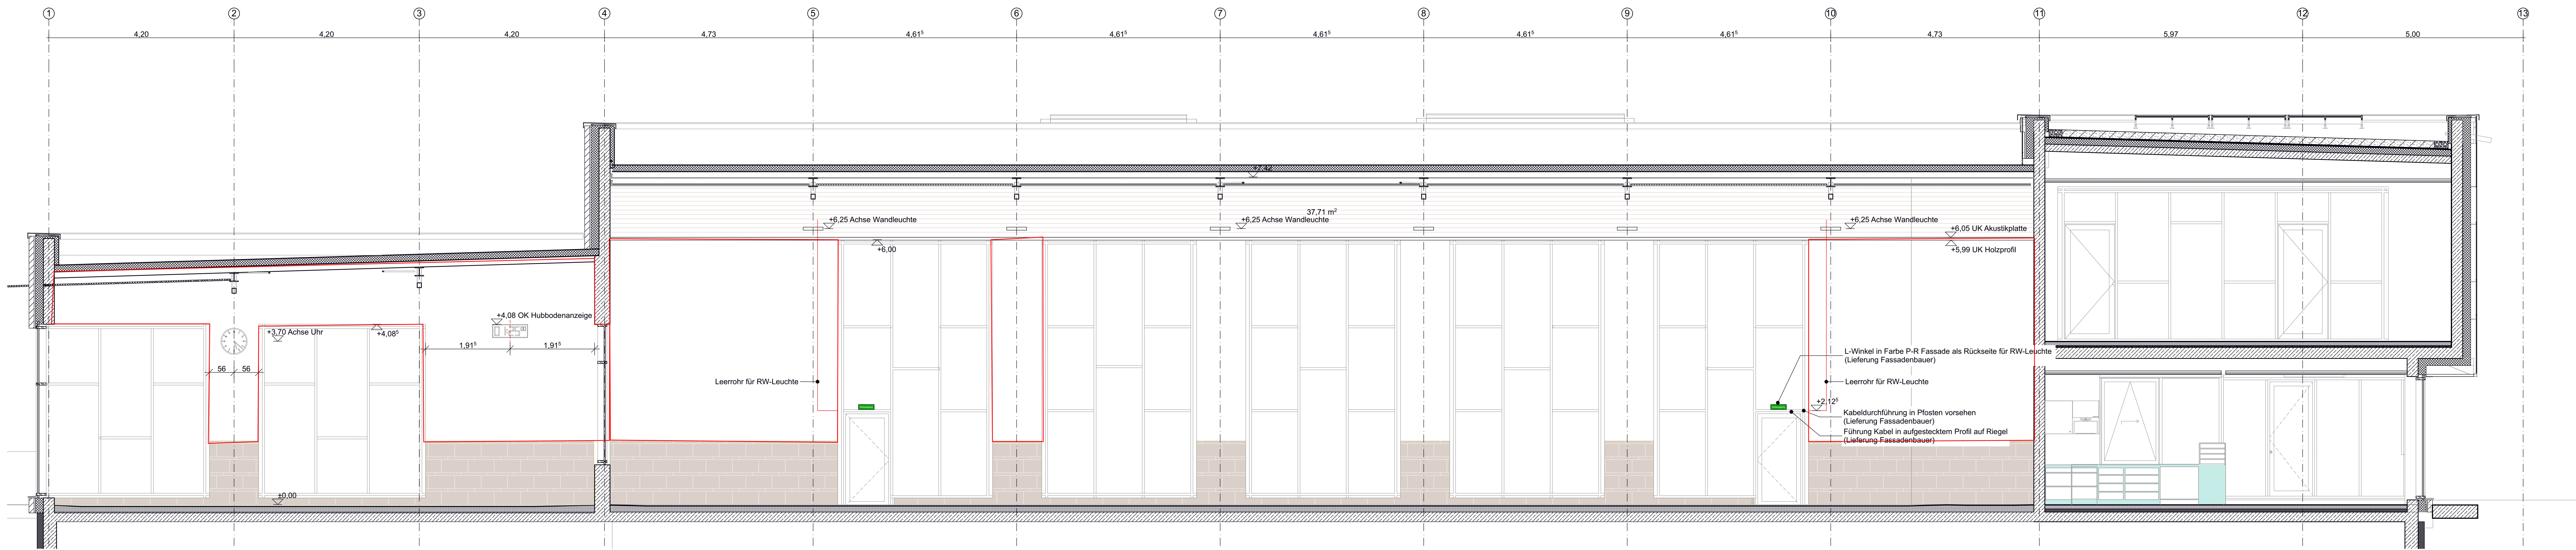


Wandansicht 2 - Sportbadehalle

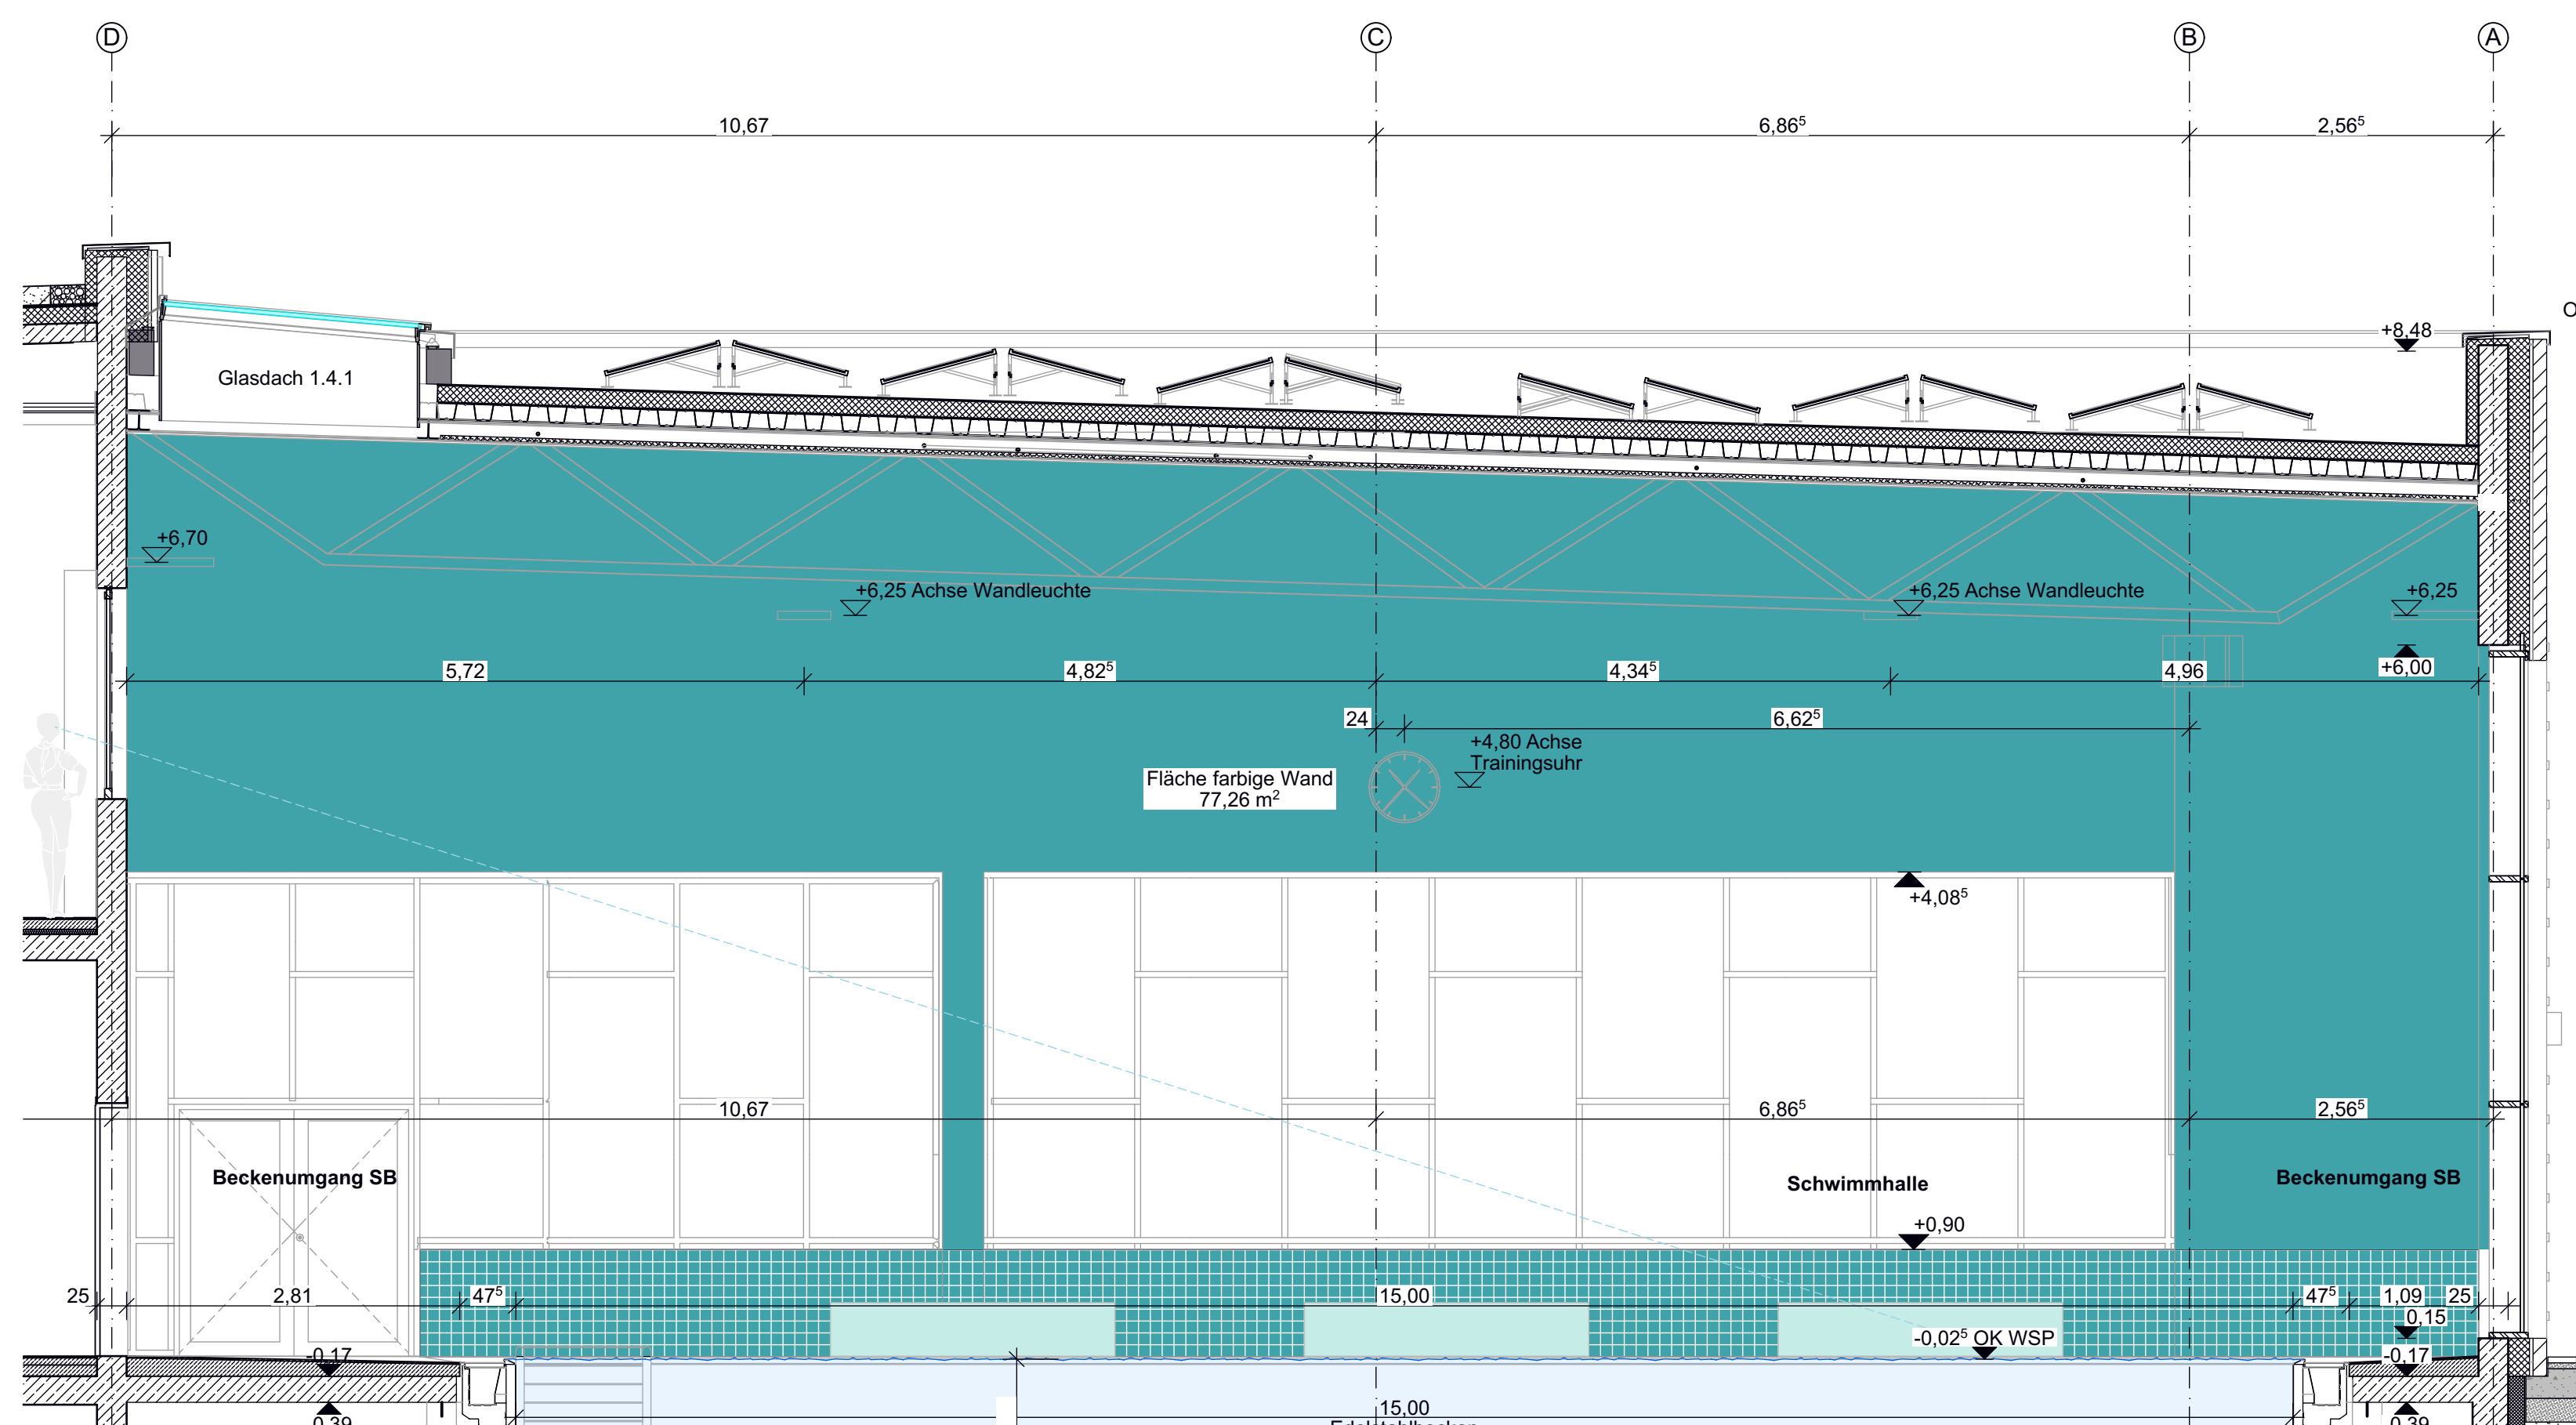

Ausschnitt Schnitt F - Wandansicht Sportbadehalle

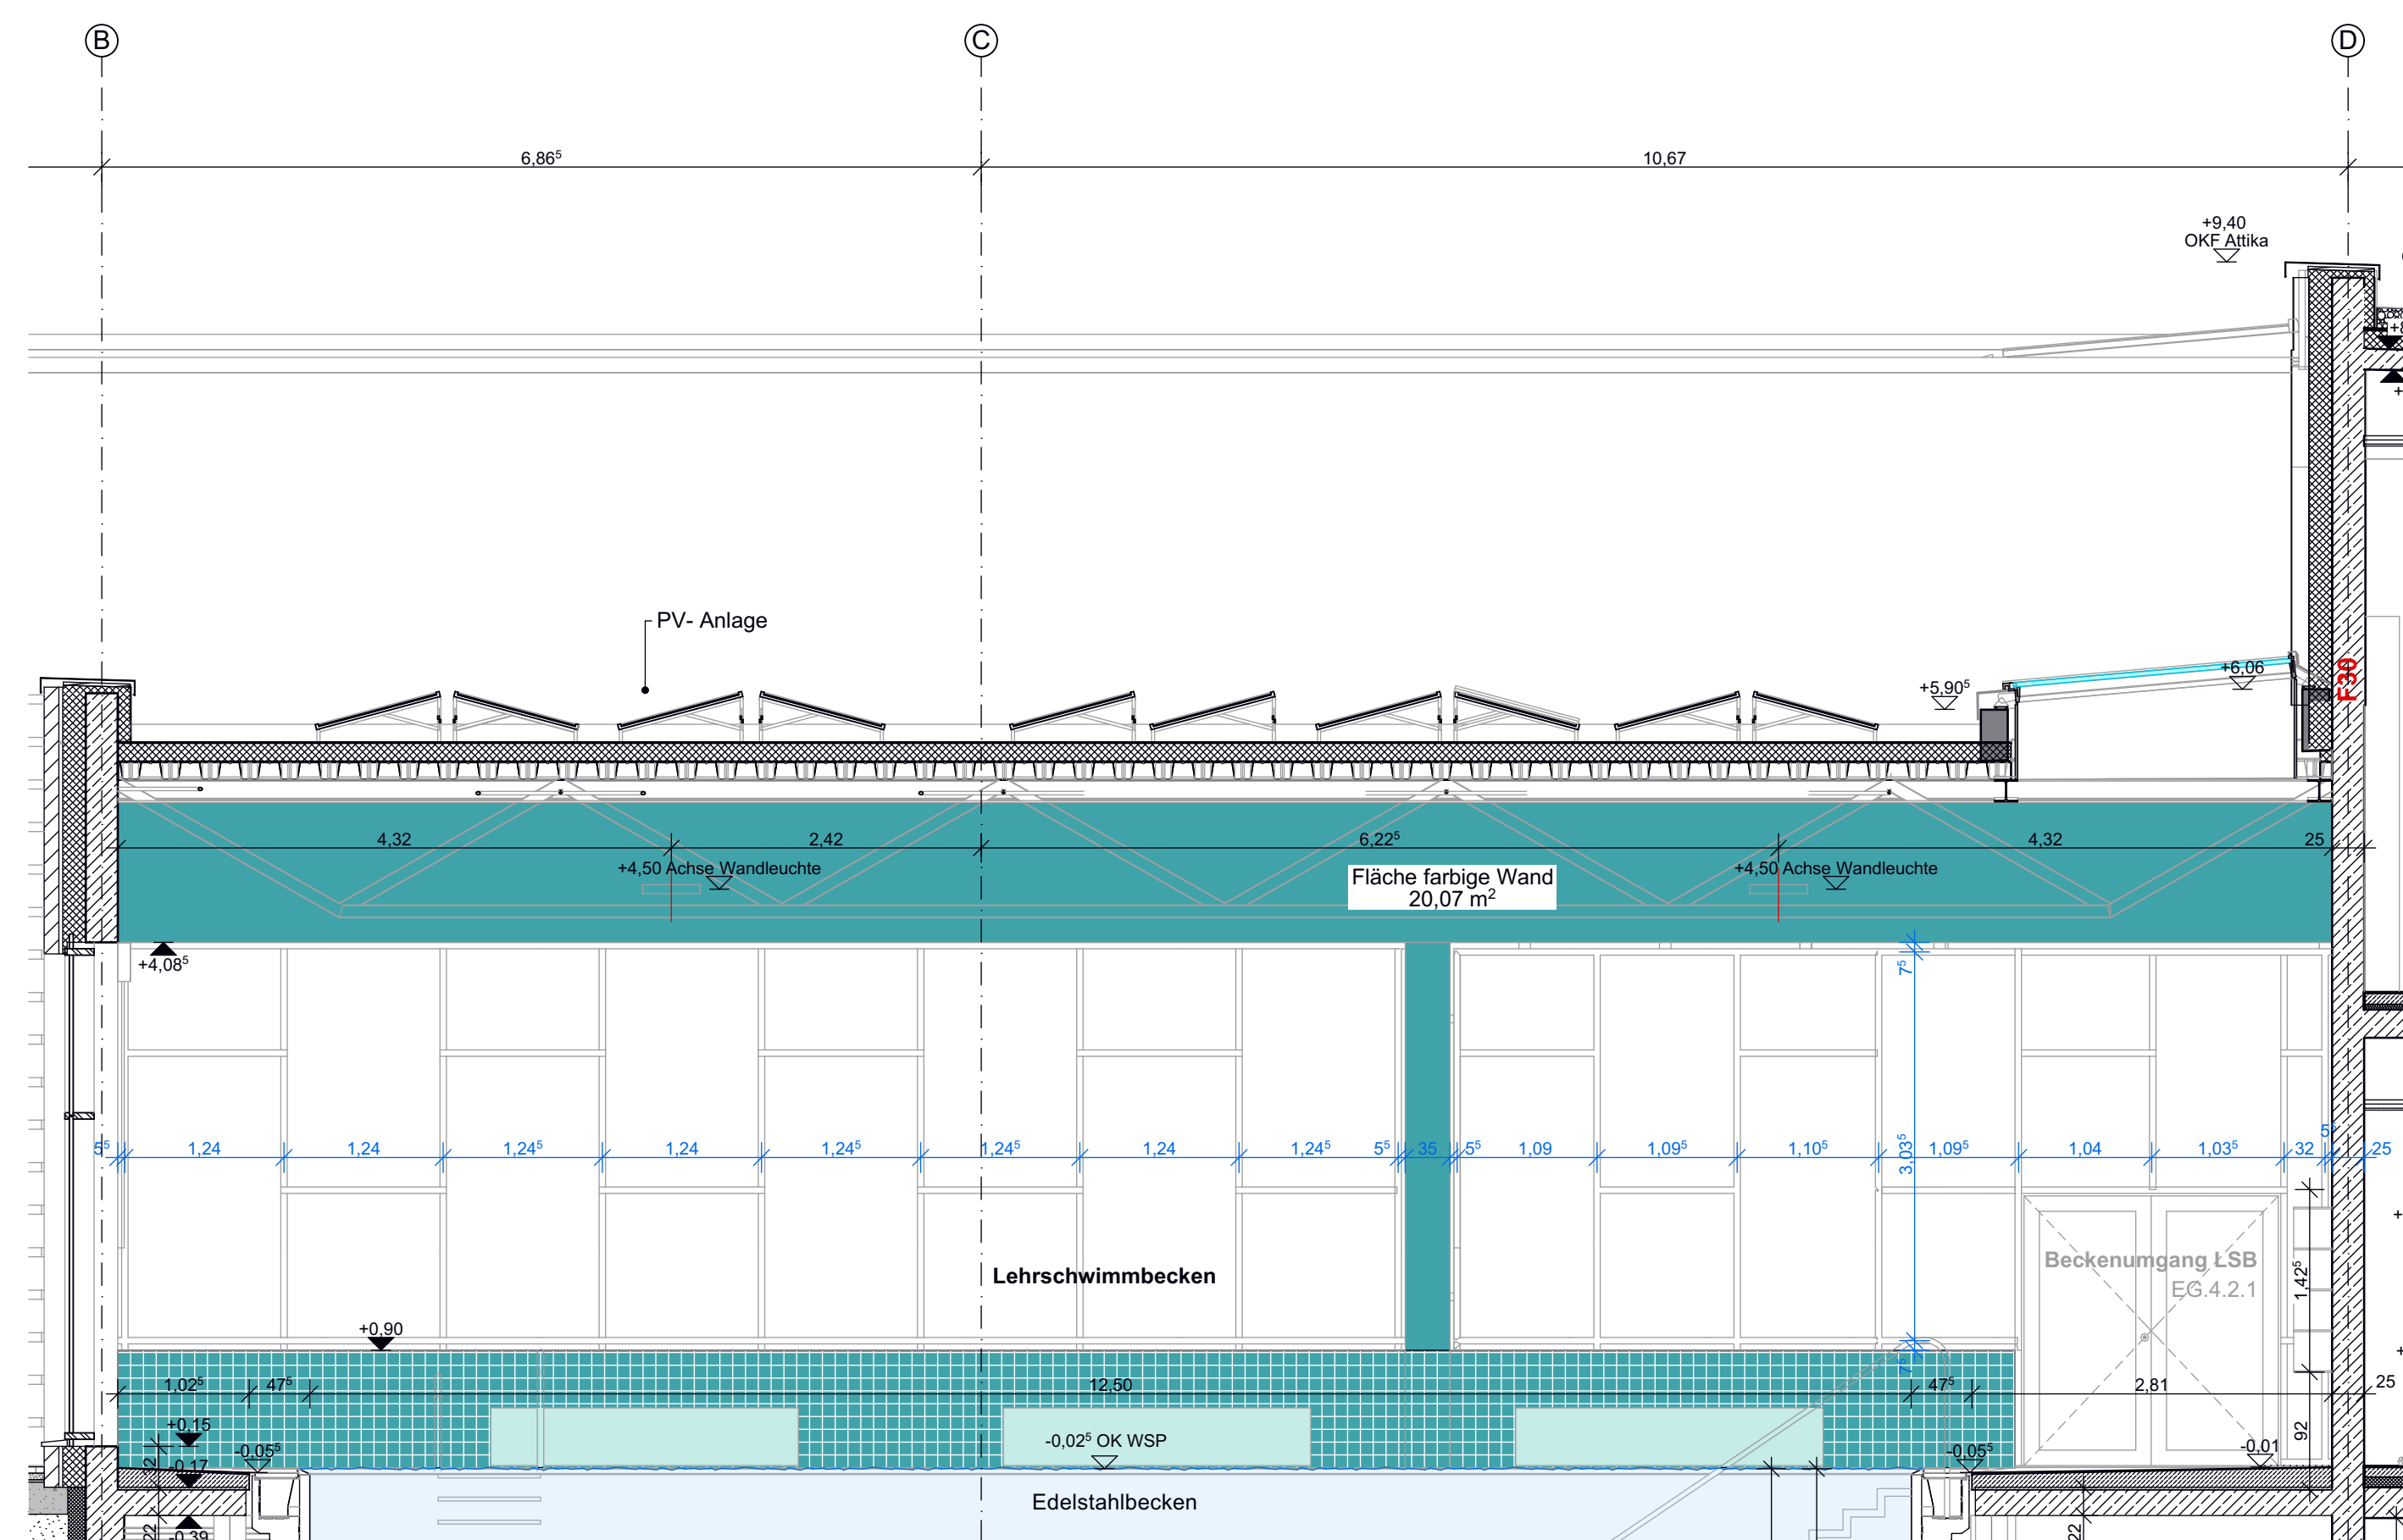

Ausschnitt Schnitt E - Wandansicht Lehrschwimmbecken

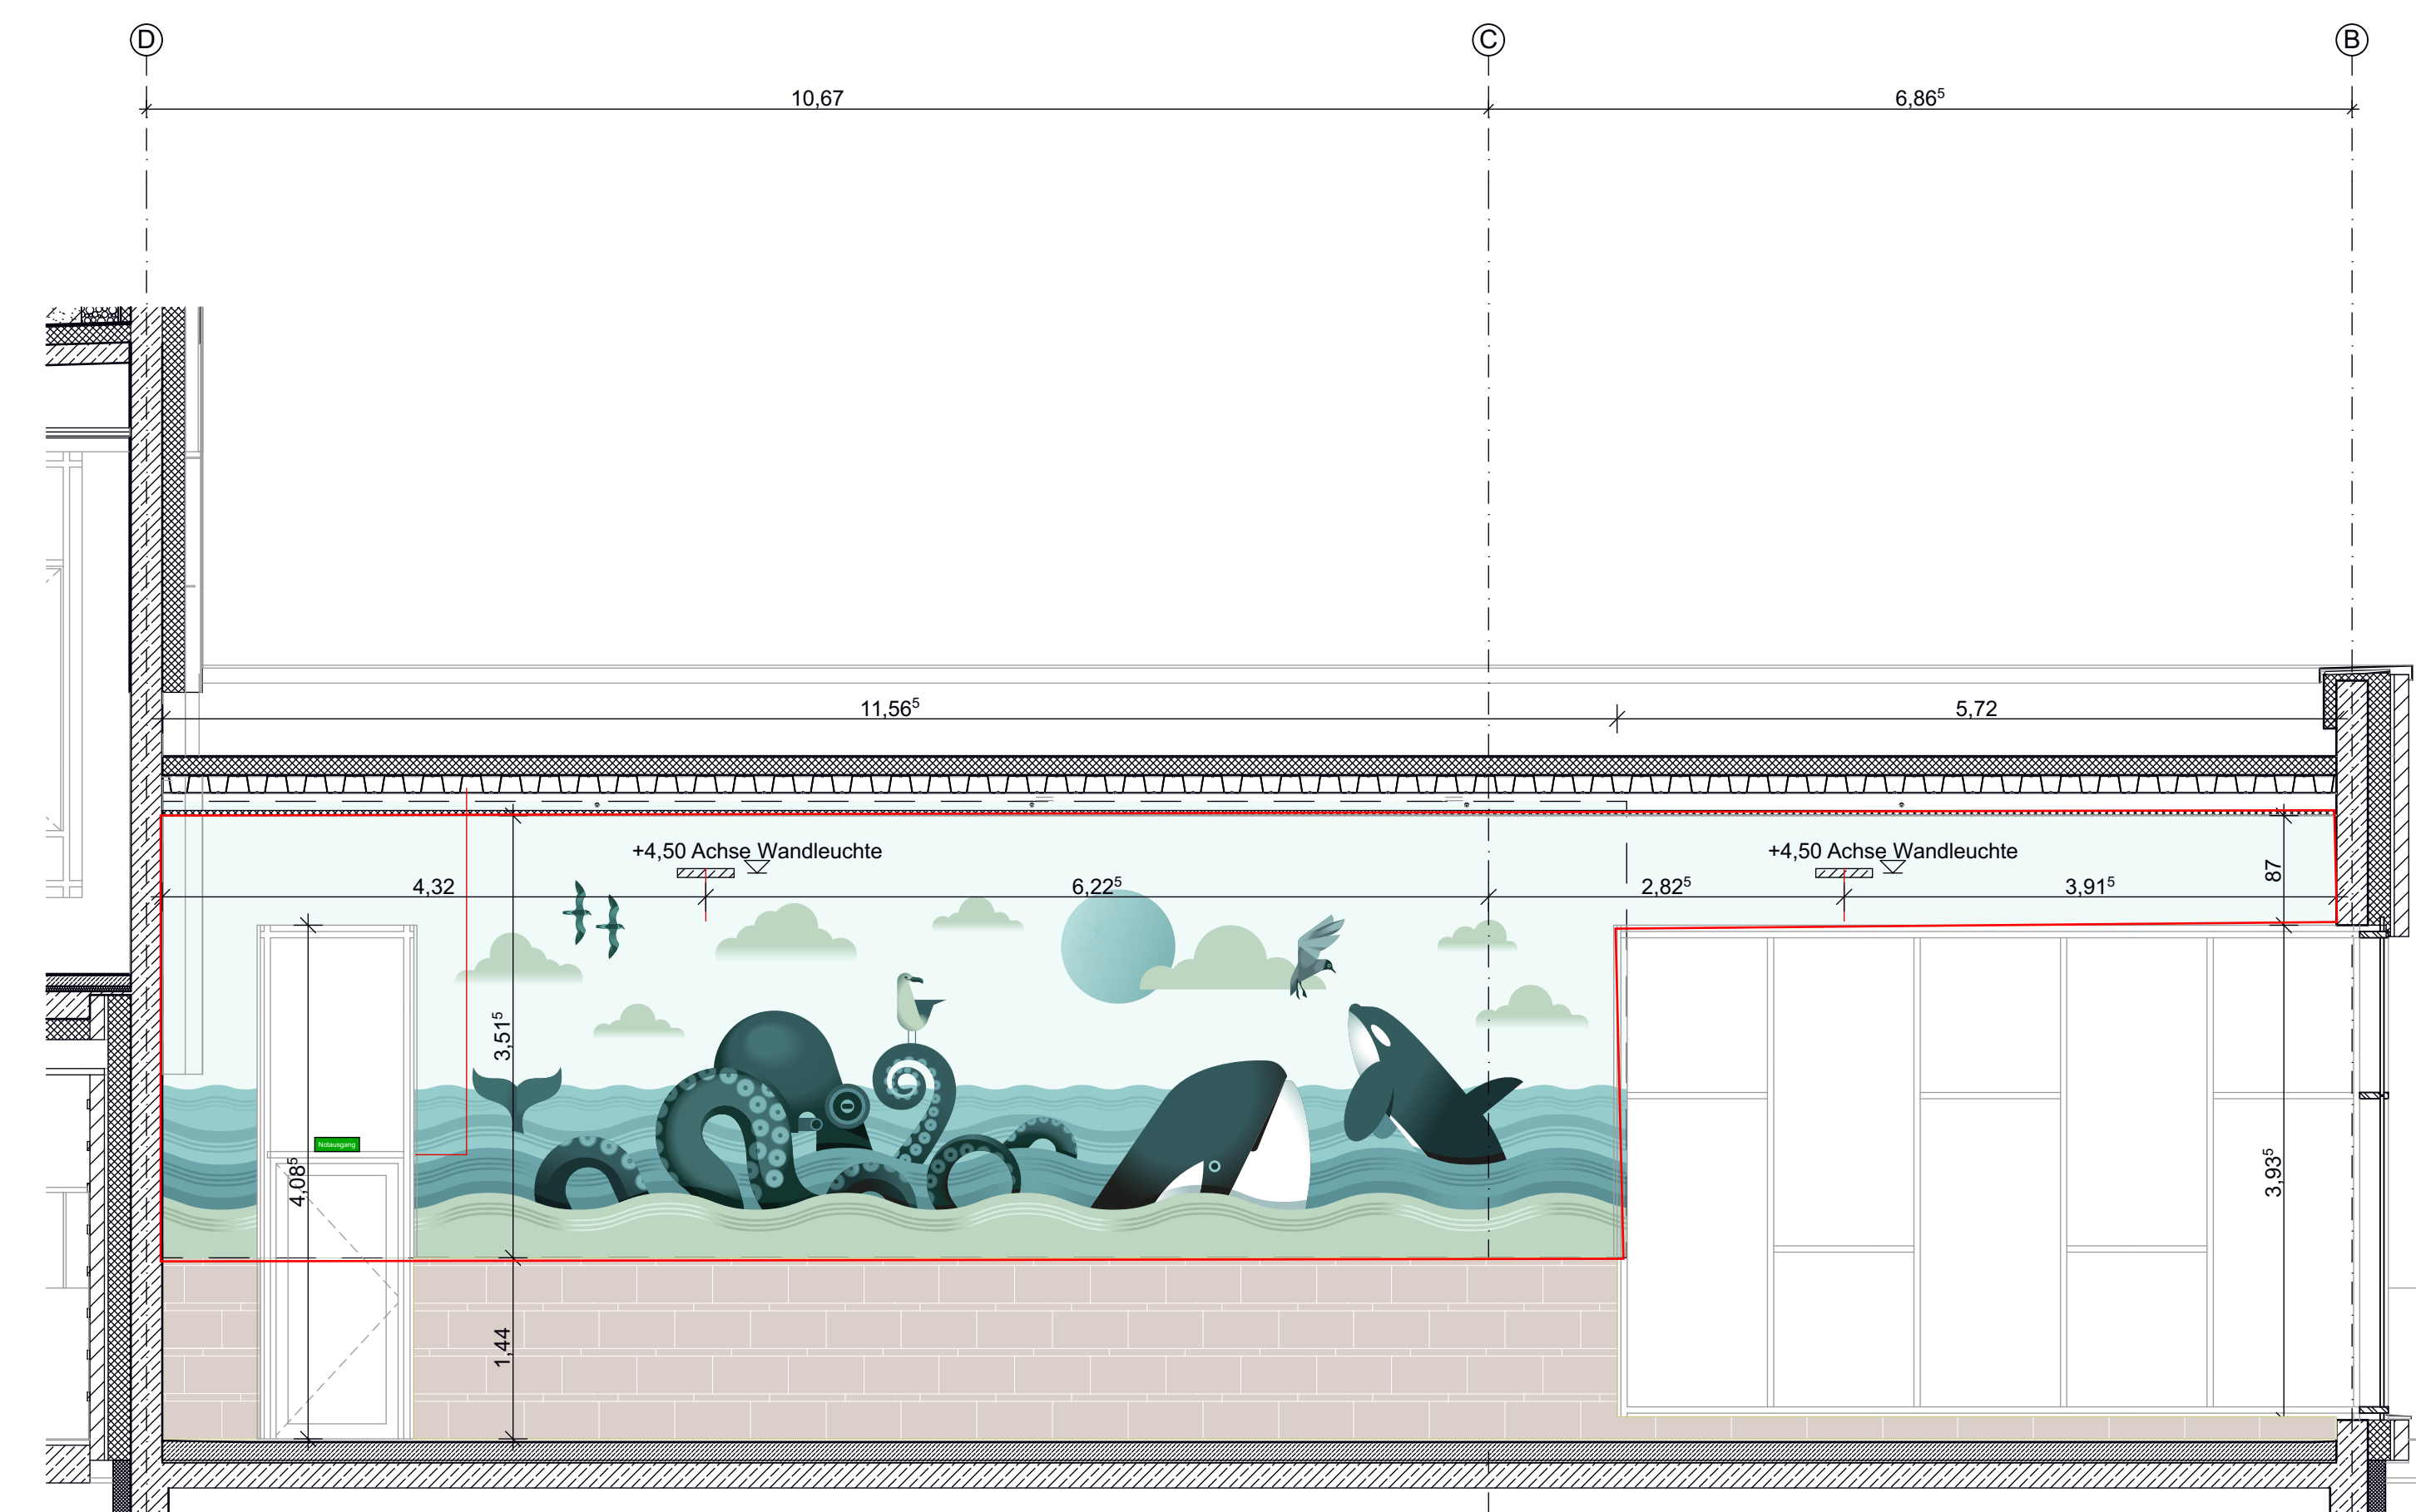

Wandansicht 3 - Lehrschwimmbecken

### Legende

	Bestand		Regenrohr
	Abbruch		BRH
	Leichtbetonsteine		Höhenangaben (Höhe über OKFF)
	K5-Steine		Höhenangaben
	Stahlbeton		Höhenangaben
	Dämmung		Höhenangaben
	Wärmedämmungssystem		Höhenangaben
	Leichtbauelemente, allgemein		Höhenangaben
	Magerbeton		Höhenangaben
	Brandschutzanforderung gem. Brandschutzkonzept		Höhenangaben

DIESER PLAN IST NUR GÜLTIG IN VERBINDUNG MIT DER STATIK !

ALLE ANGELEGEBENEN MAßE SIND EIGENVERANTWÖRTLICH VOR ORT ZU PRÜFEN !

Bauherr	Befürworter	sonstige	sonstige	sonstige	sonstige	sonstige	sonstige	g+g	Datum
---------	-------------	----------	----------	----------	----------	----------	----------	-----	-------

Verteiler (inkl. Anzahl und Medium: plot, drg, dxf, gfi, pdf)									
---	--	--	--	--	--	--	--	--	--

01	Wandfarben und Beschläge geändert	MH	14.1.20
Index	Art der Änderung	Name	Datum

Proj.-Nummer	Projektskizze
--------------	---------------

G18051	Neubau Hallenbad Essen
--------	------------------------

Planname	Wandansichten Badehalle	Plan-Nr.	5-A80-X04.01-f01
Planungsstand	Planungsstand	Geschicht	HS
Ausführungsplanung	500/150	Multibild	1:50
		Planungsdatum	30.10.2004



Bauherr	Sport- und Bäderbetriebe Essen	Tel.	0201 885 200 0
	Porscheplatz 1, 45127 Essen	Fax	0201 885 2004
Architekt	G+B Generalplaner GmbH	Tel.	+49 (40) 401 905 0
	Schulterblatt 58, 20357 Hamburg	Fax	+49 (40) 490 533 1
Trägerunternehmen	Weber Pohl - Ingenieurbüro GbR	Tel.	+49 (40) 271 550
	Mühlenkamp 59, 22303 Hamburg	Fax	+49 (40) 270 416 3
Festlegung	Ingenieurgesellschaft Bannert mbH	Tel.	+49 (421) 537 460
	Flughafenallee 3, 28199 Bremen	Fax	+49 (421) 537 461 0

G+B	Bauherr	Architekt	5-A80-X04.01-f01
	Ort, Datum	Ort, Datum	

GEZEIGT: +49 (40) 401 905 0  
G+B Generalplaner GmbH  
Schulterblatt 58, 20357 Hamburg  
Tel. +49 (40) 401 905 0  
Fax +49 (40) 490 533 1  
email: info@gbg.de  
www.gb-g.de

Plan - Nr.