




Stoße sind gemäts Detailplanung mit Dübelplatte an Geländer-Flachstahl zu verschrauben.

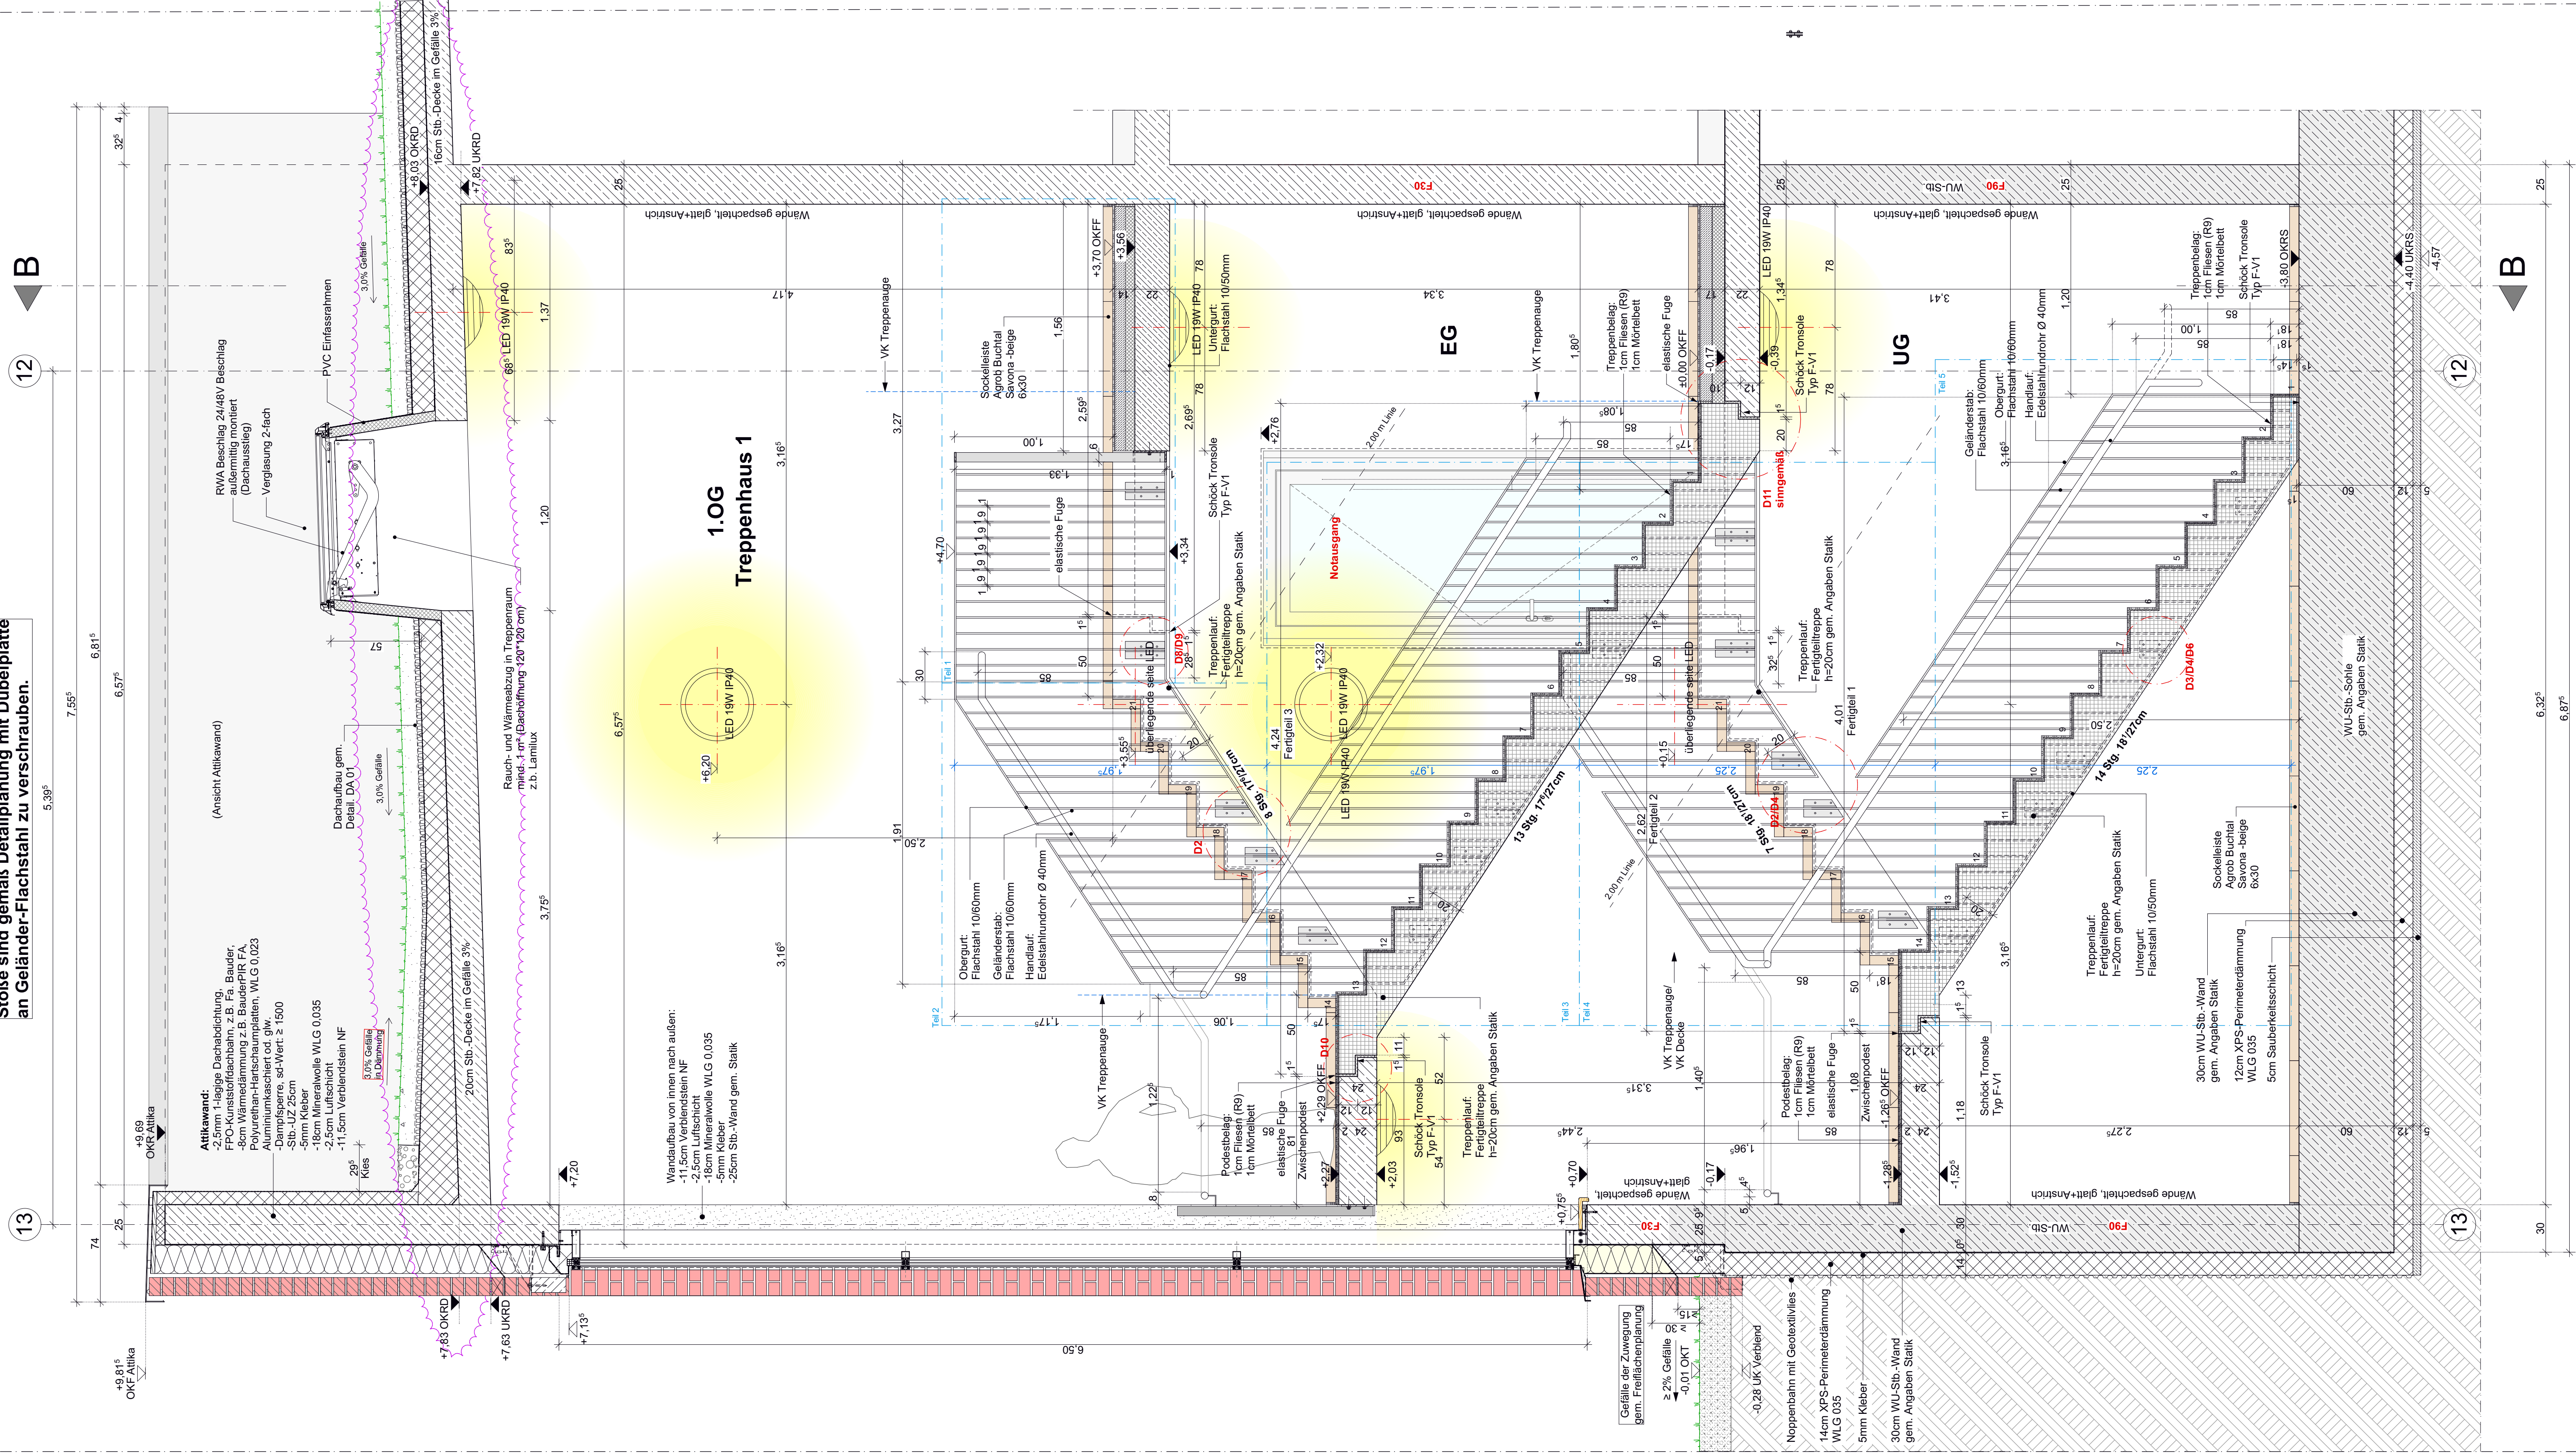


**Schnitt A-A**  
**M 1:20**

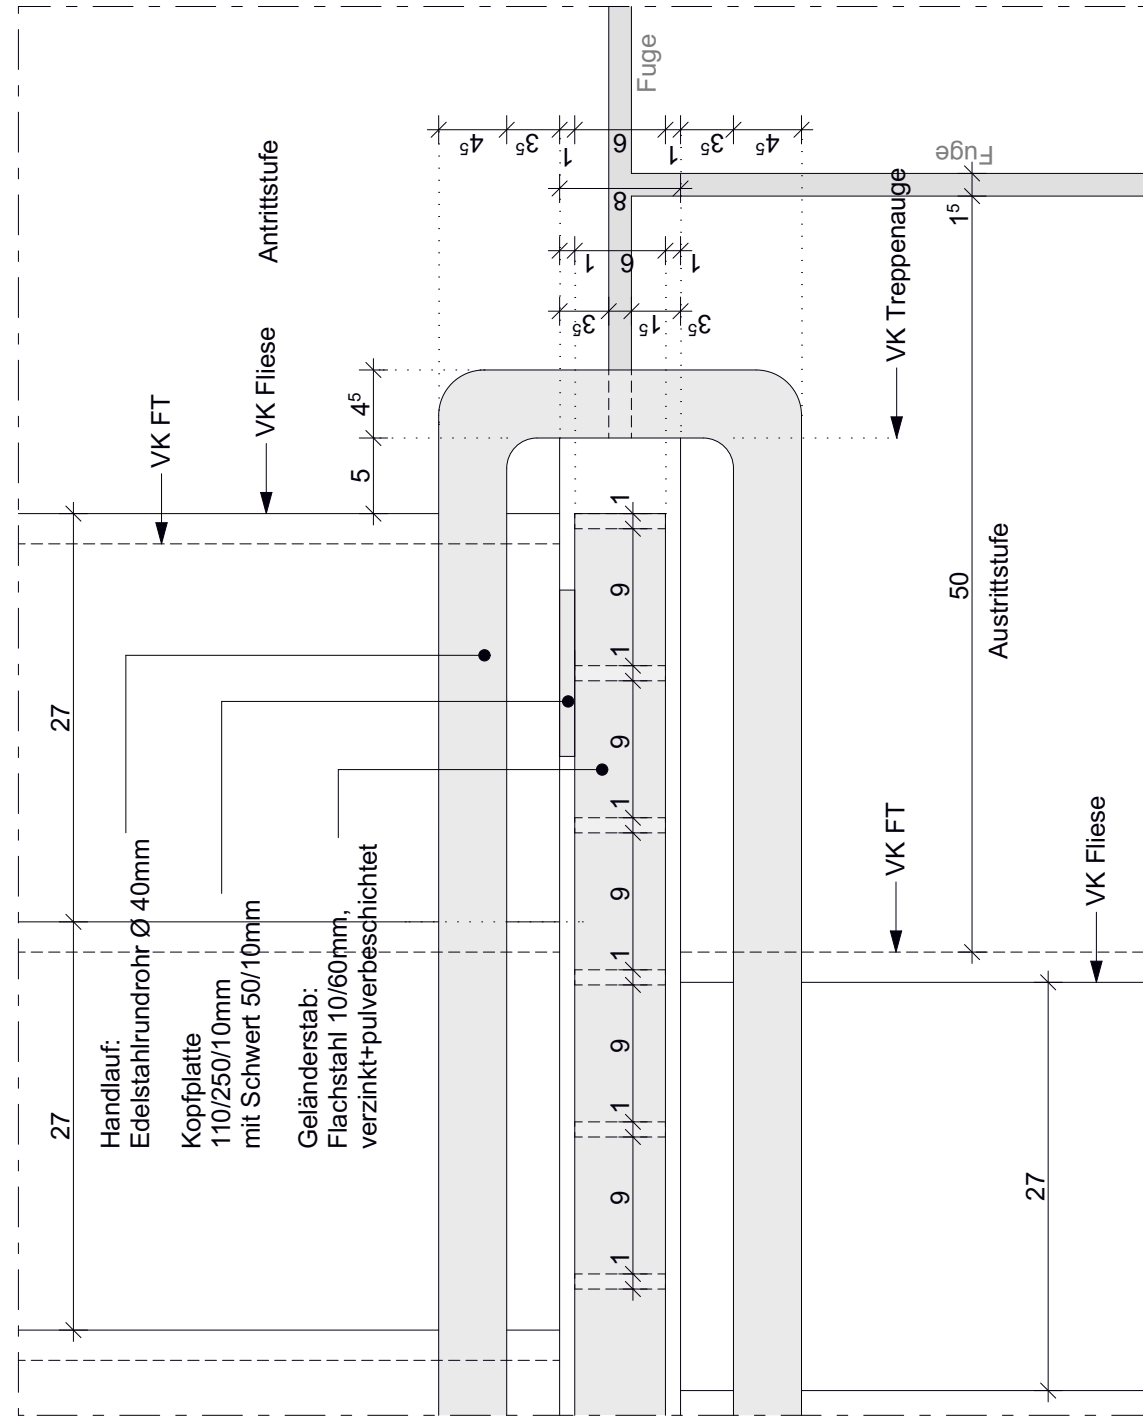



**Detail 1**  
**M 1:5**

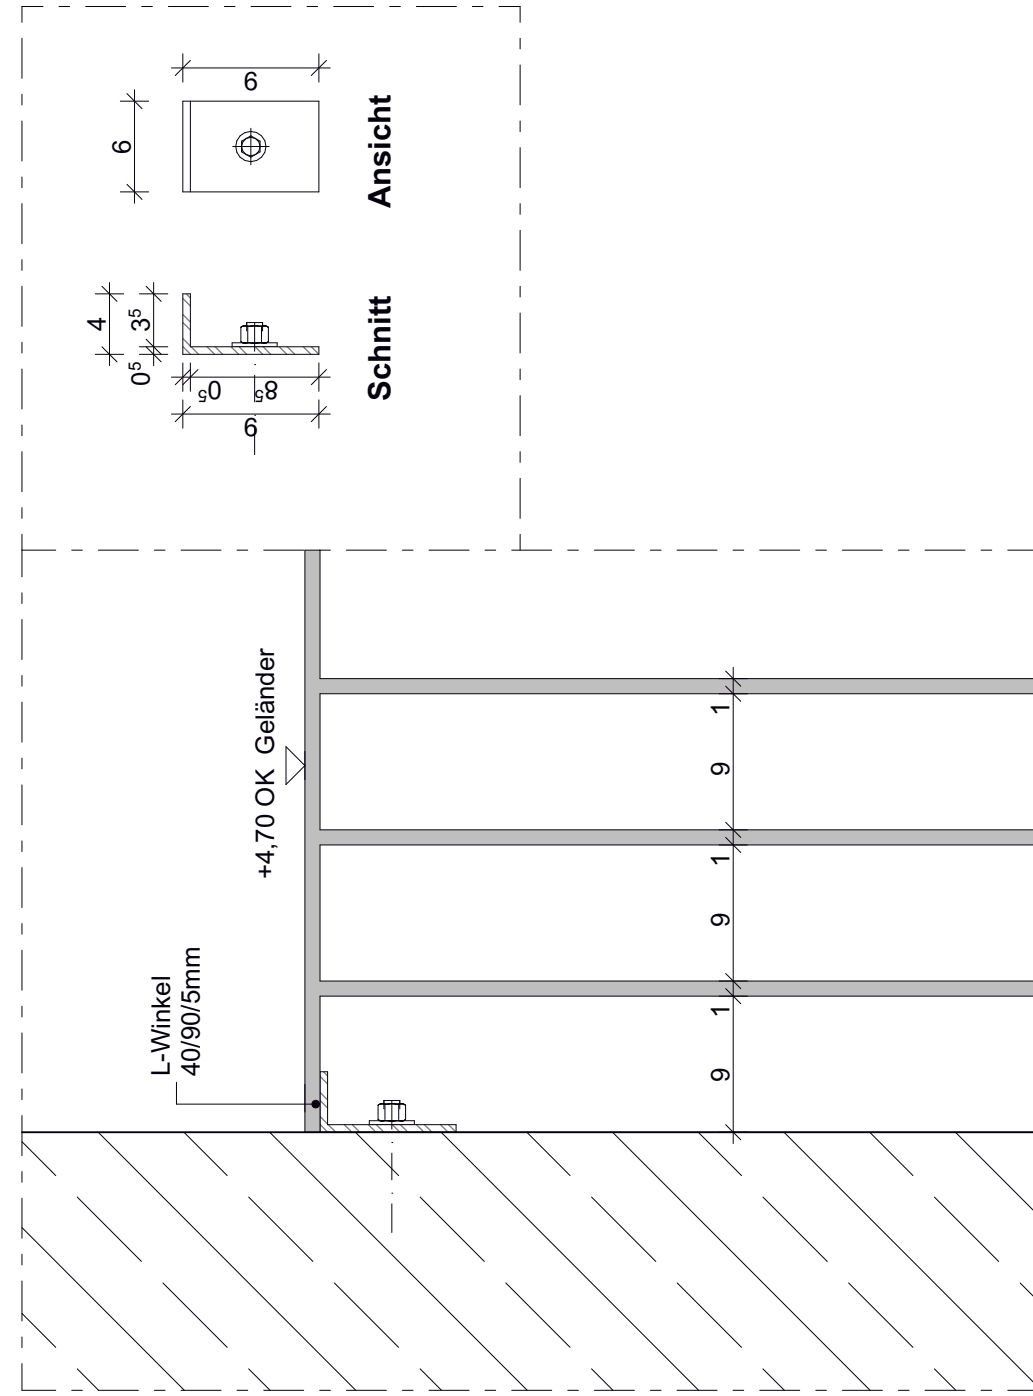


**Detail 7**  
**M 1:5**

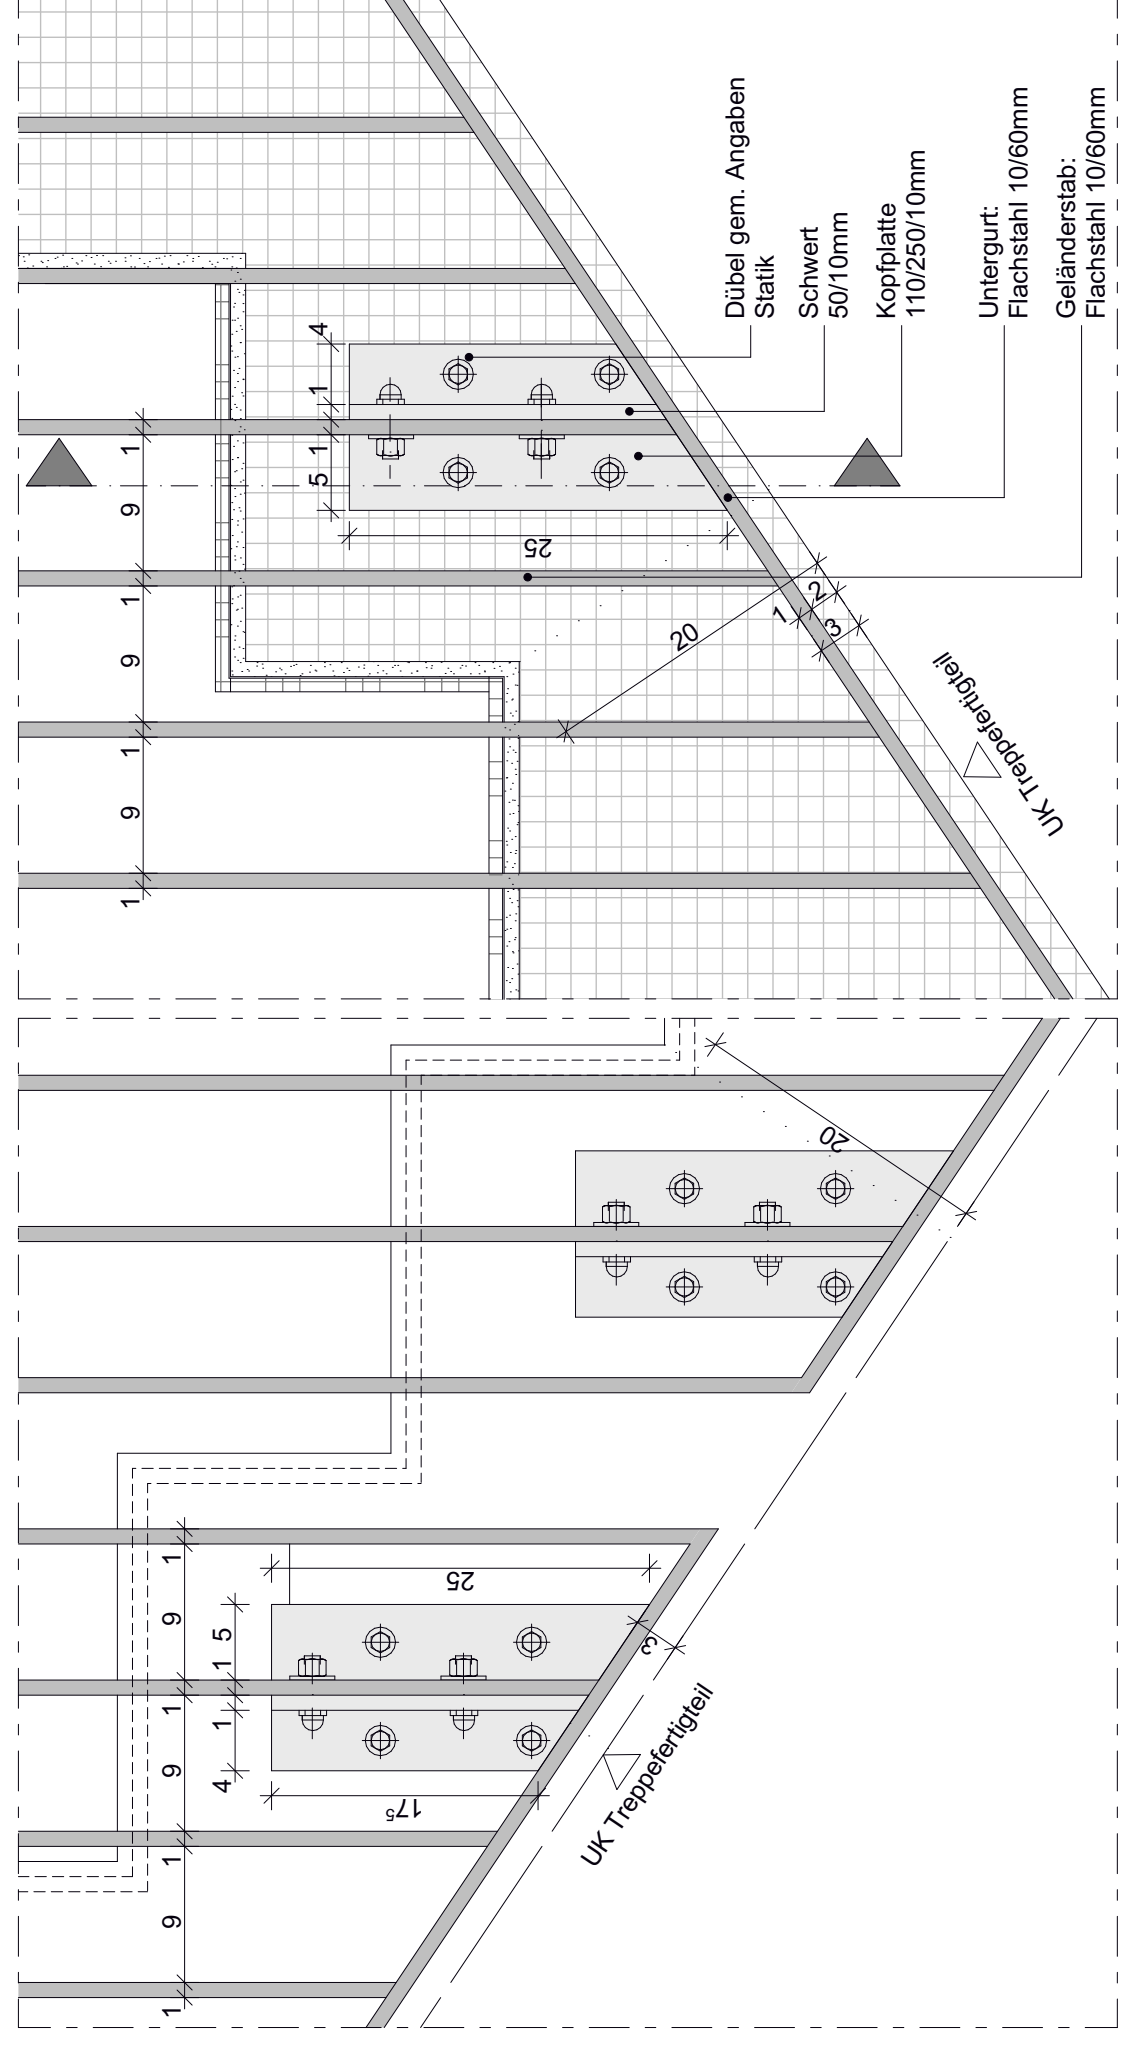


**Detail 2**  
**M 1:5**

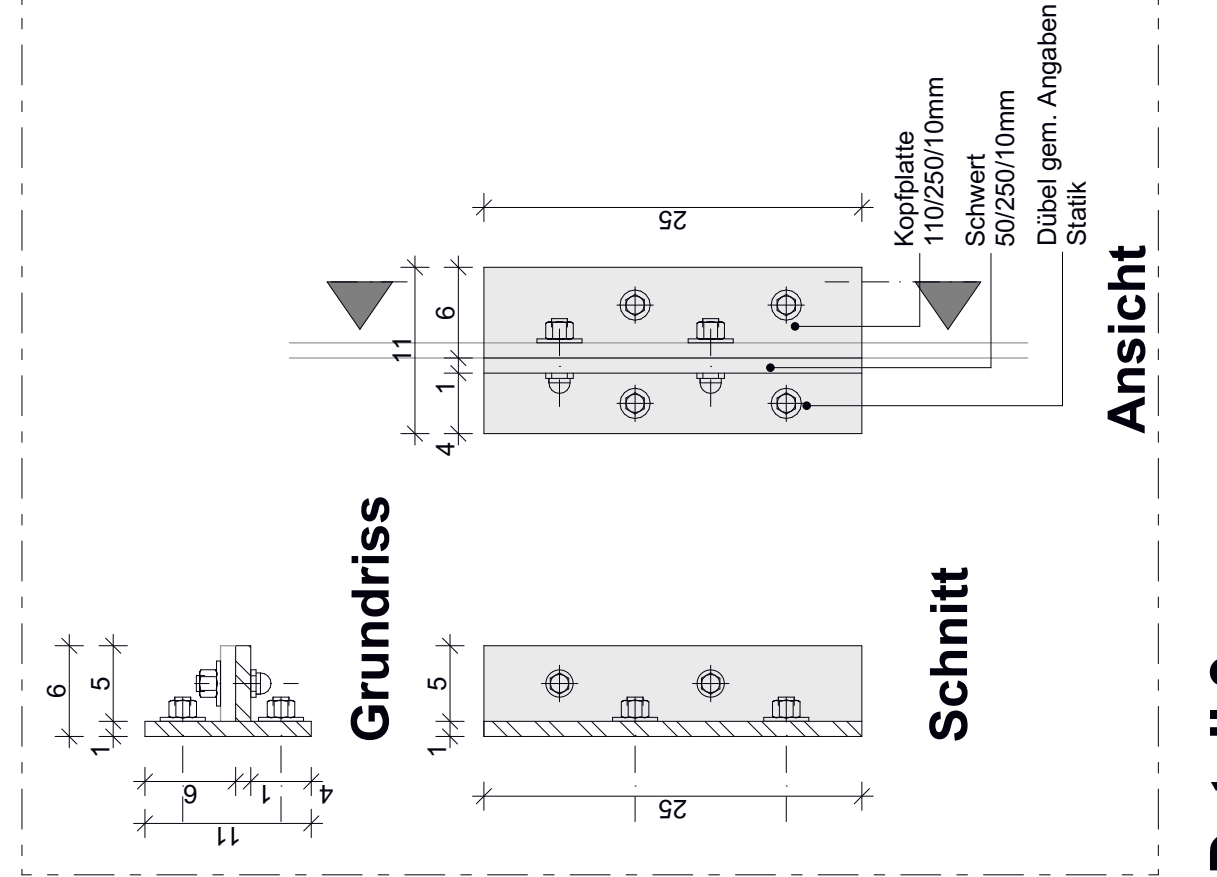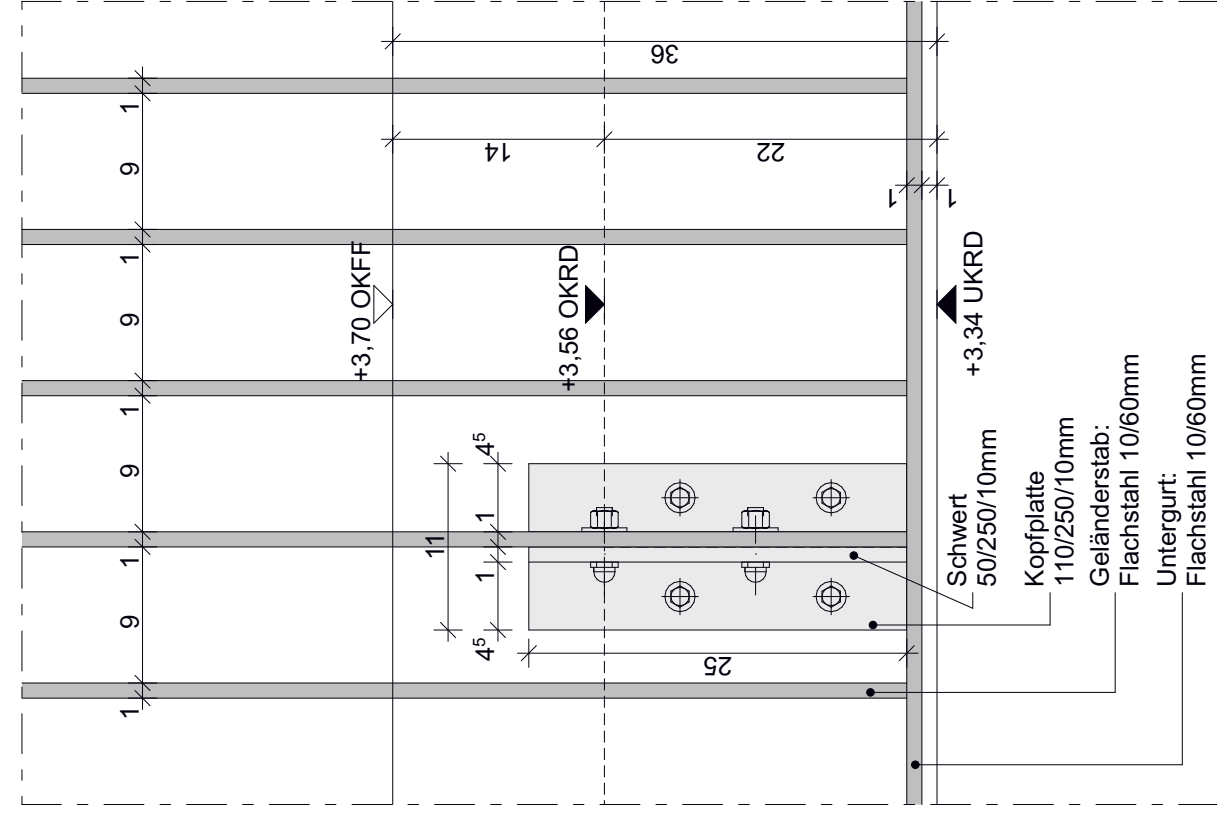


### Detail 9

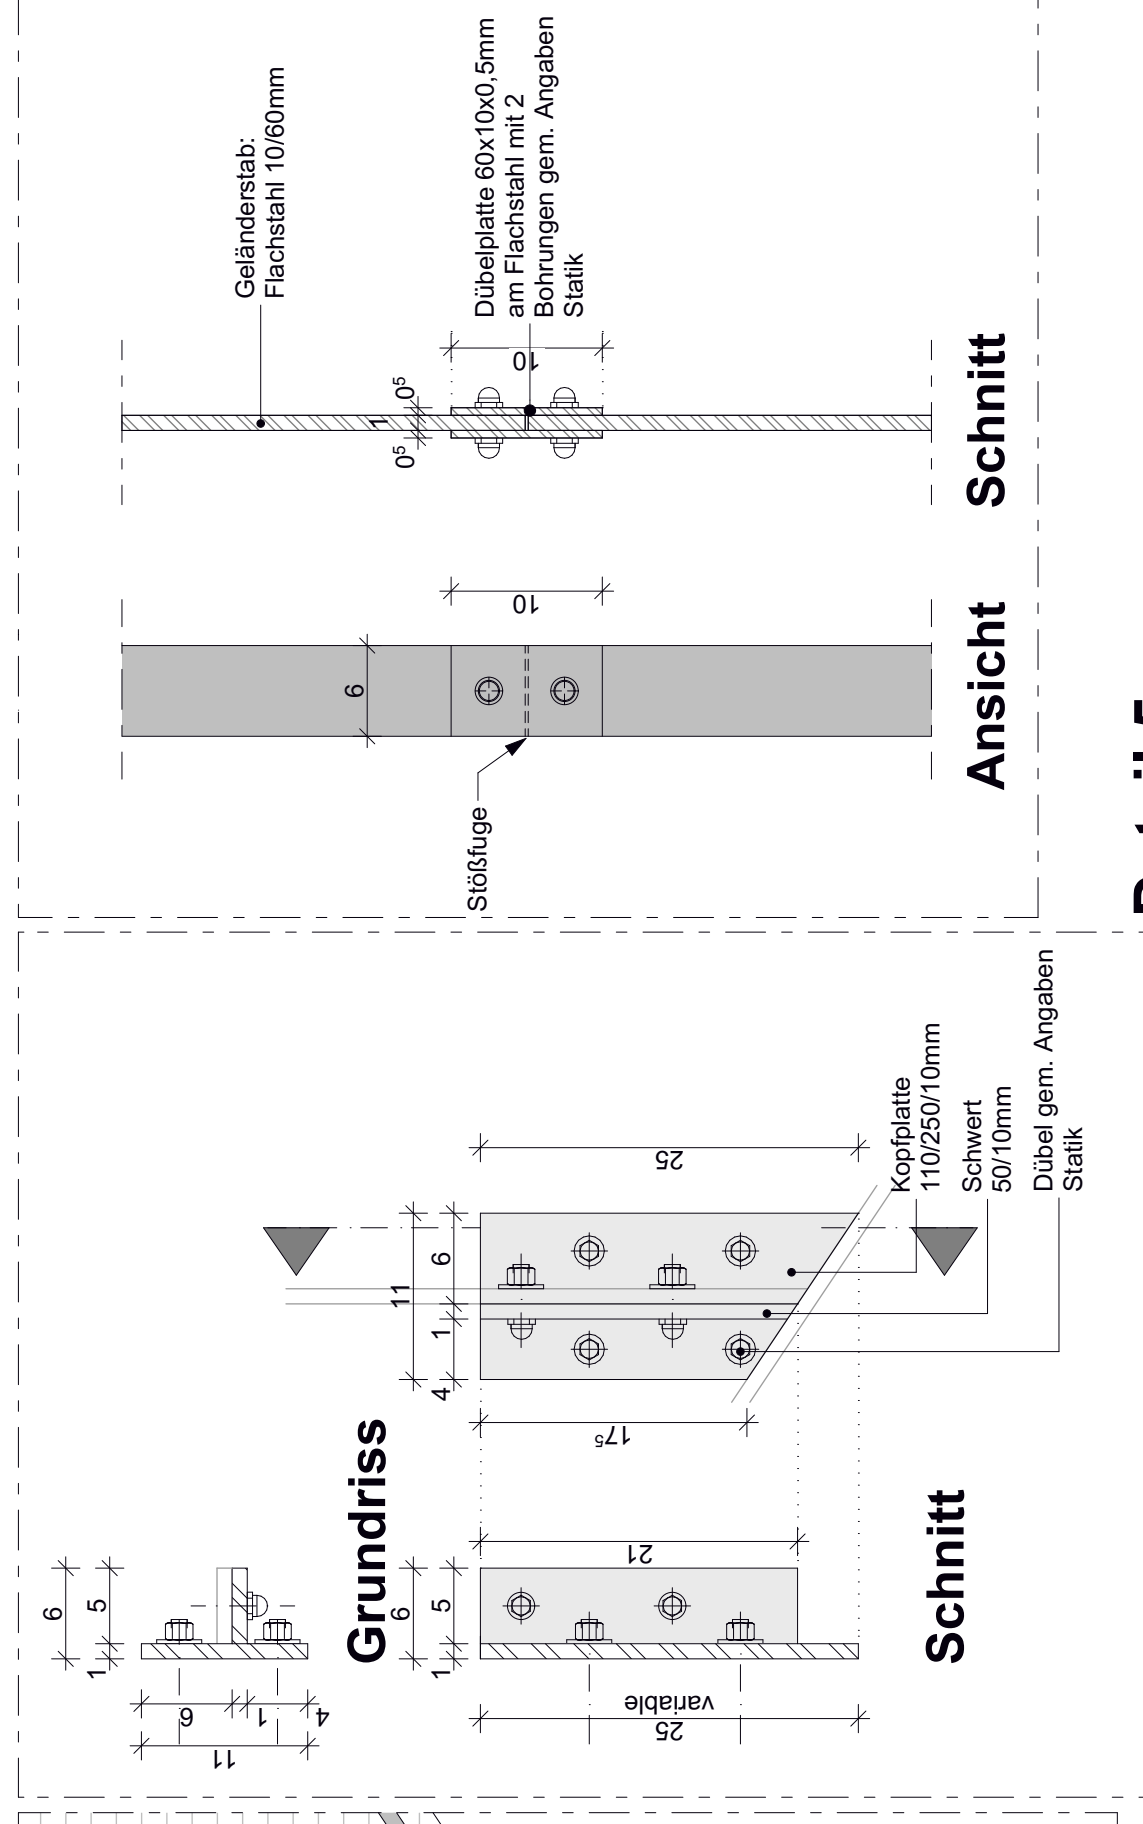


#### Detail 4

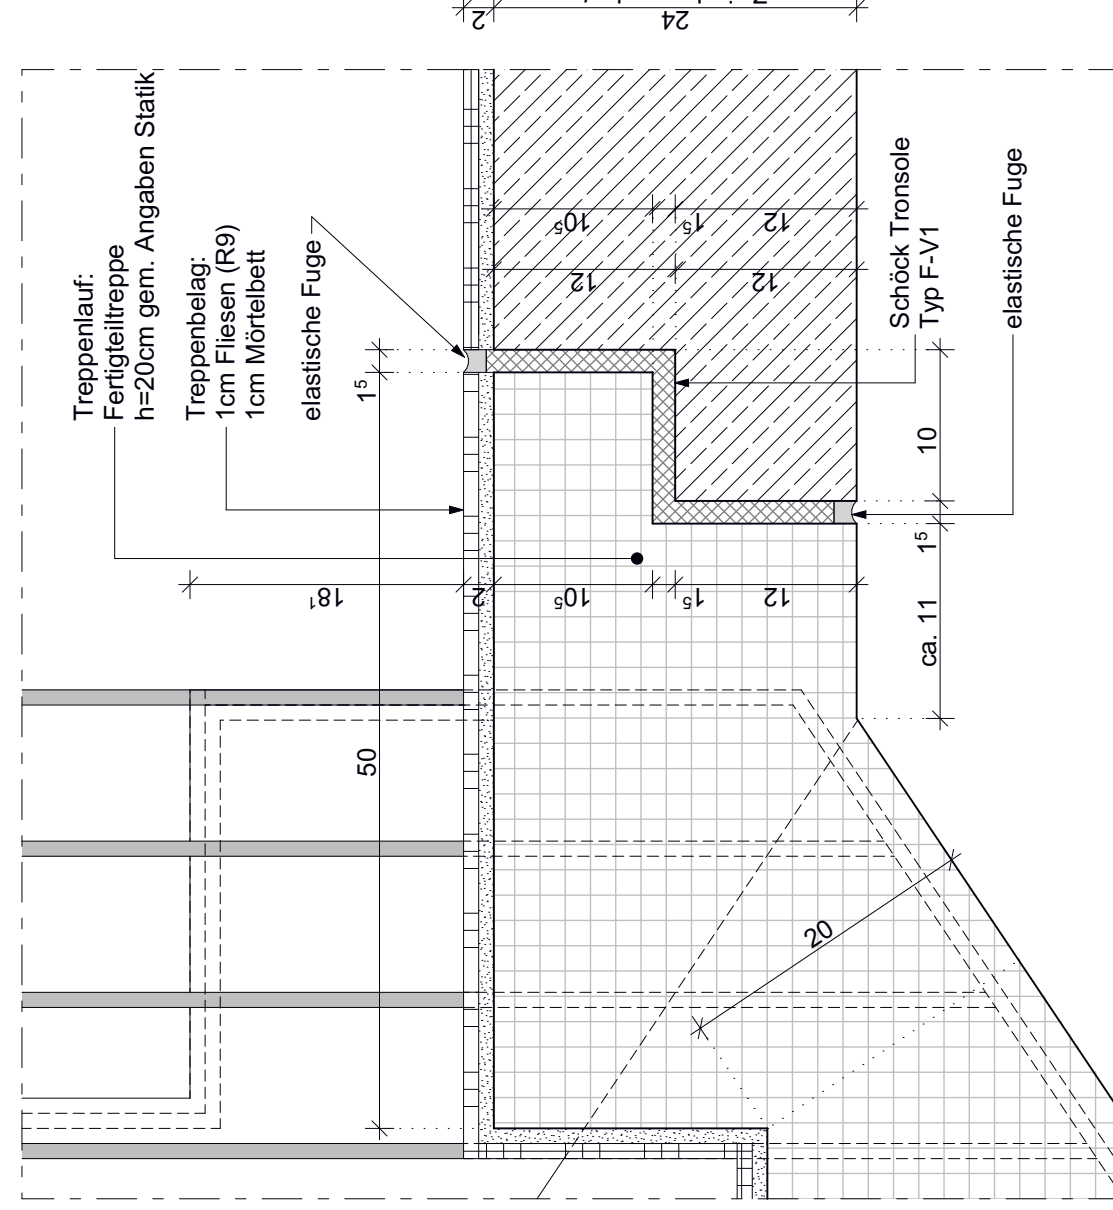

### Detail 10

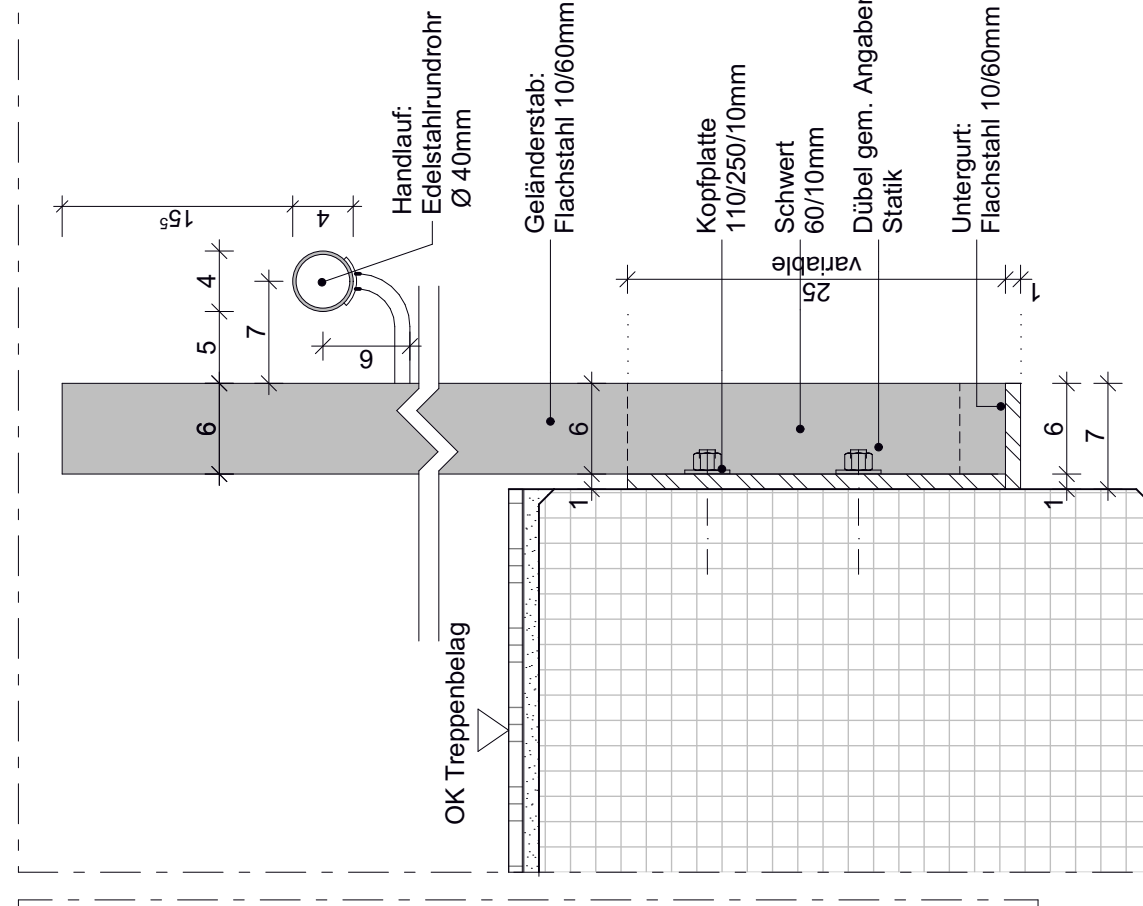

M 1:5

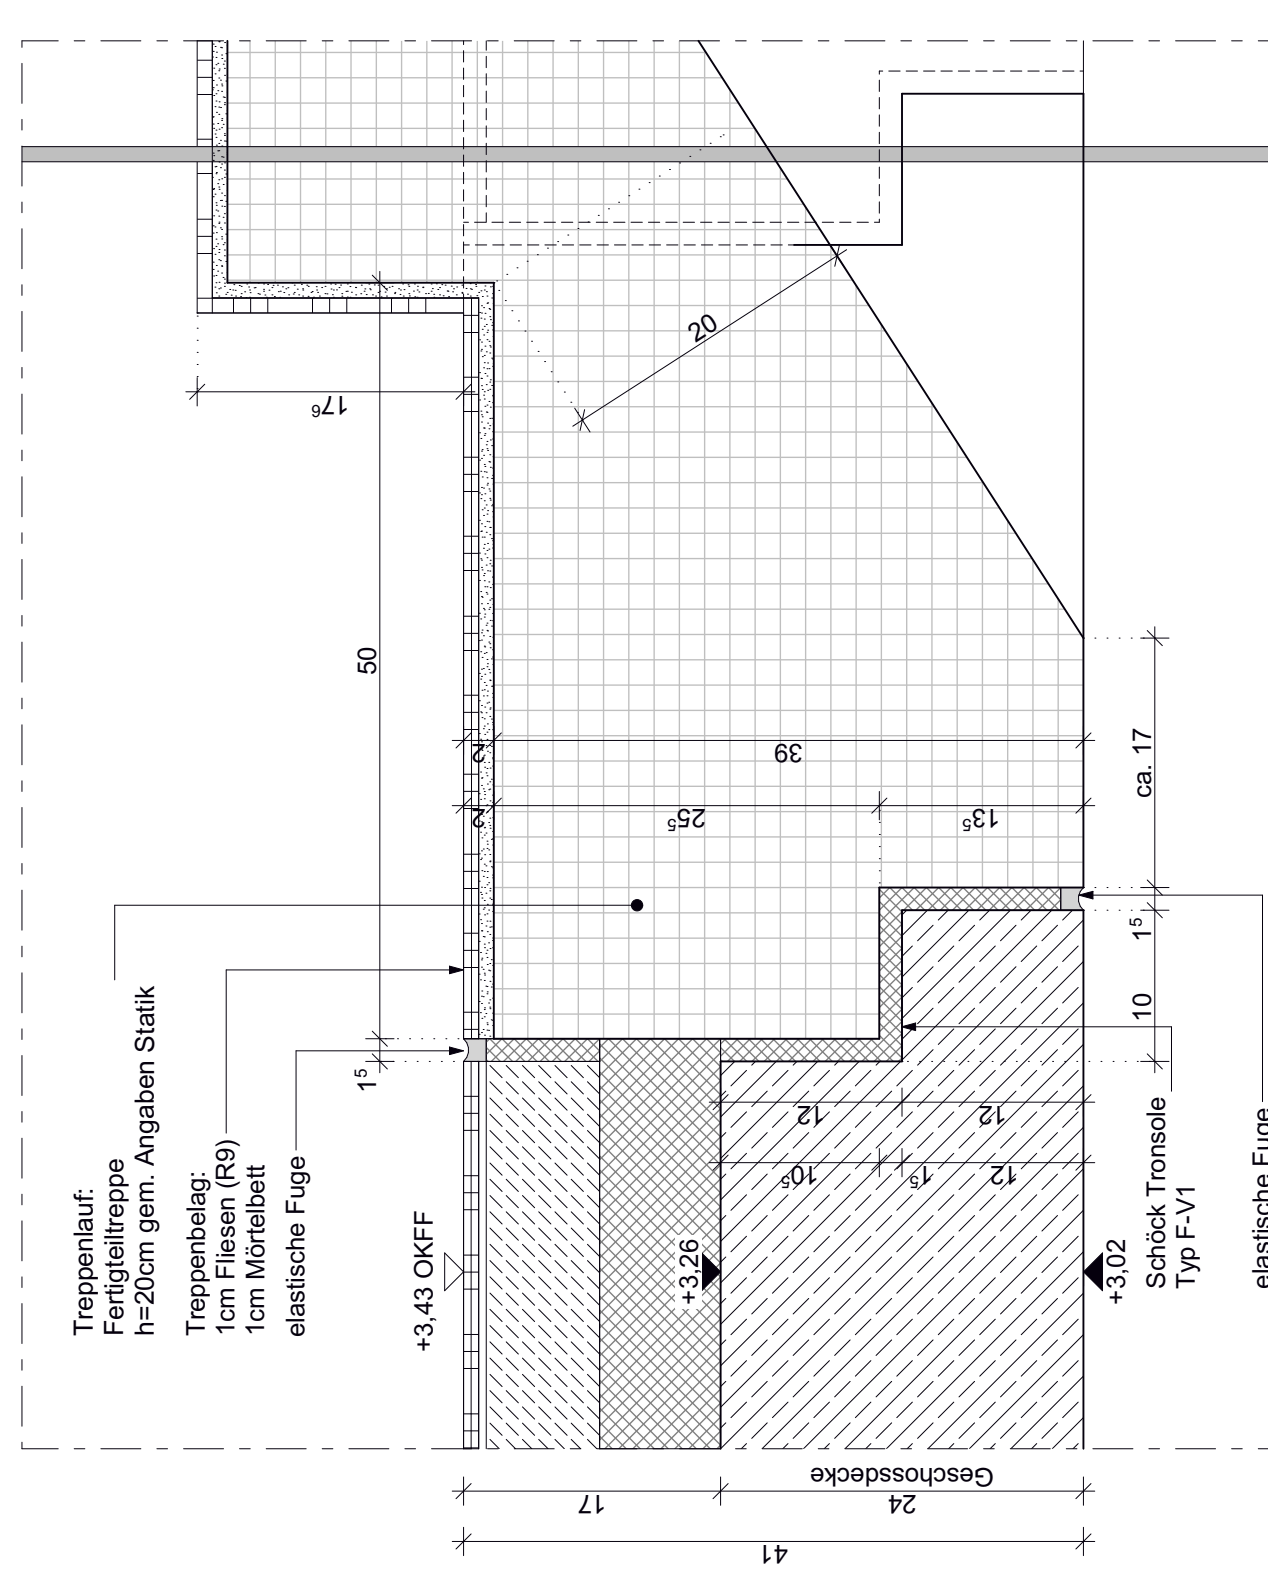

**Detail 11**  
**M 1:5**

[illegible]