



## Untergeschoss

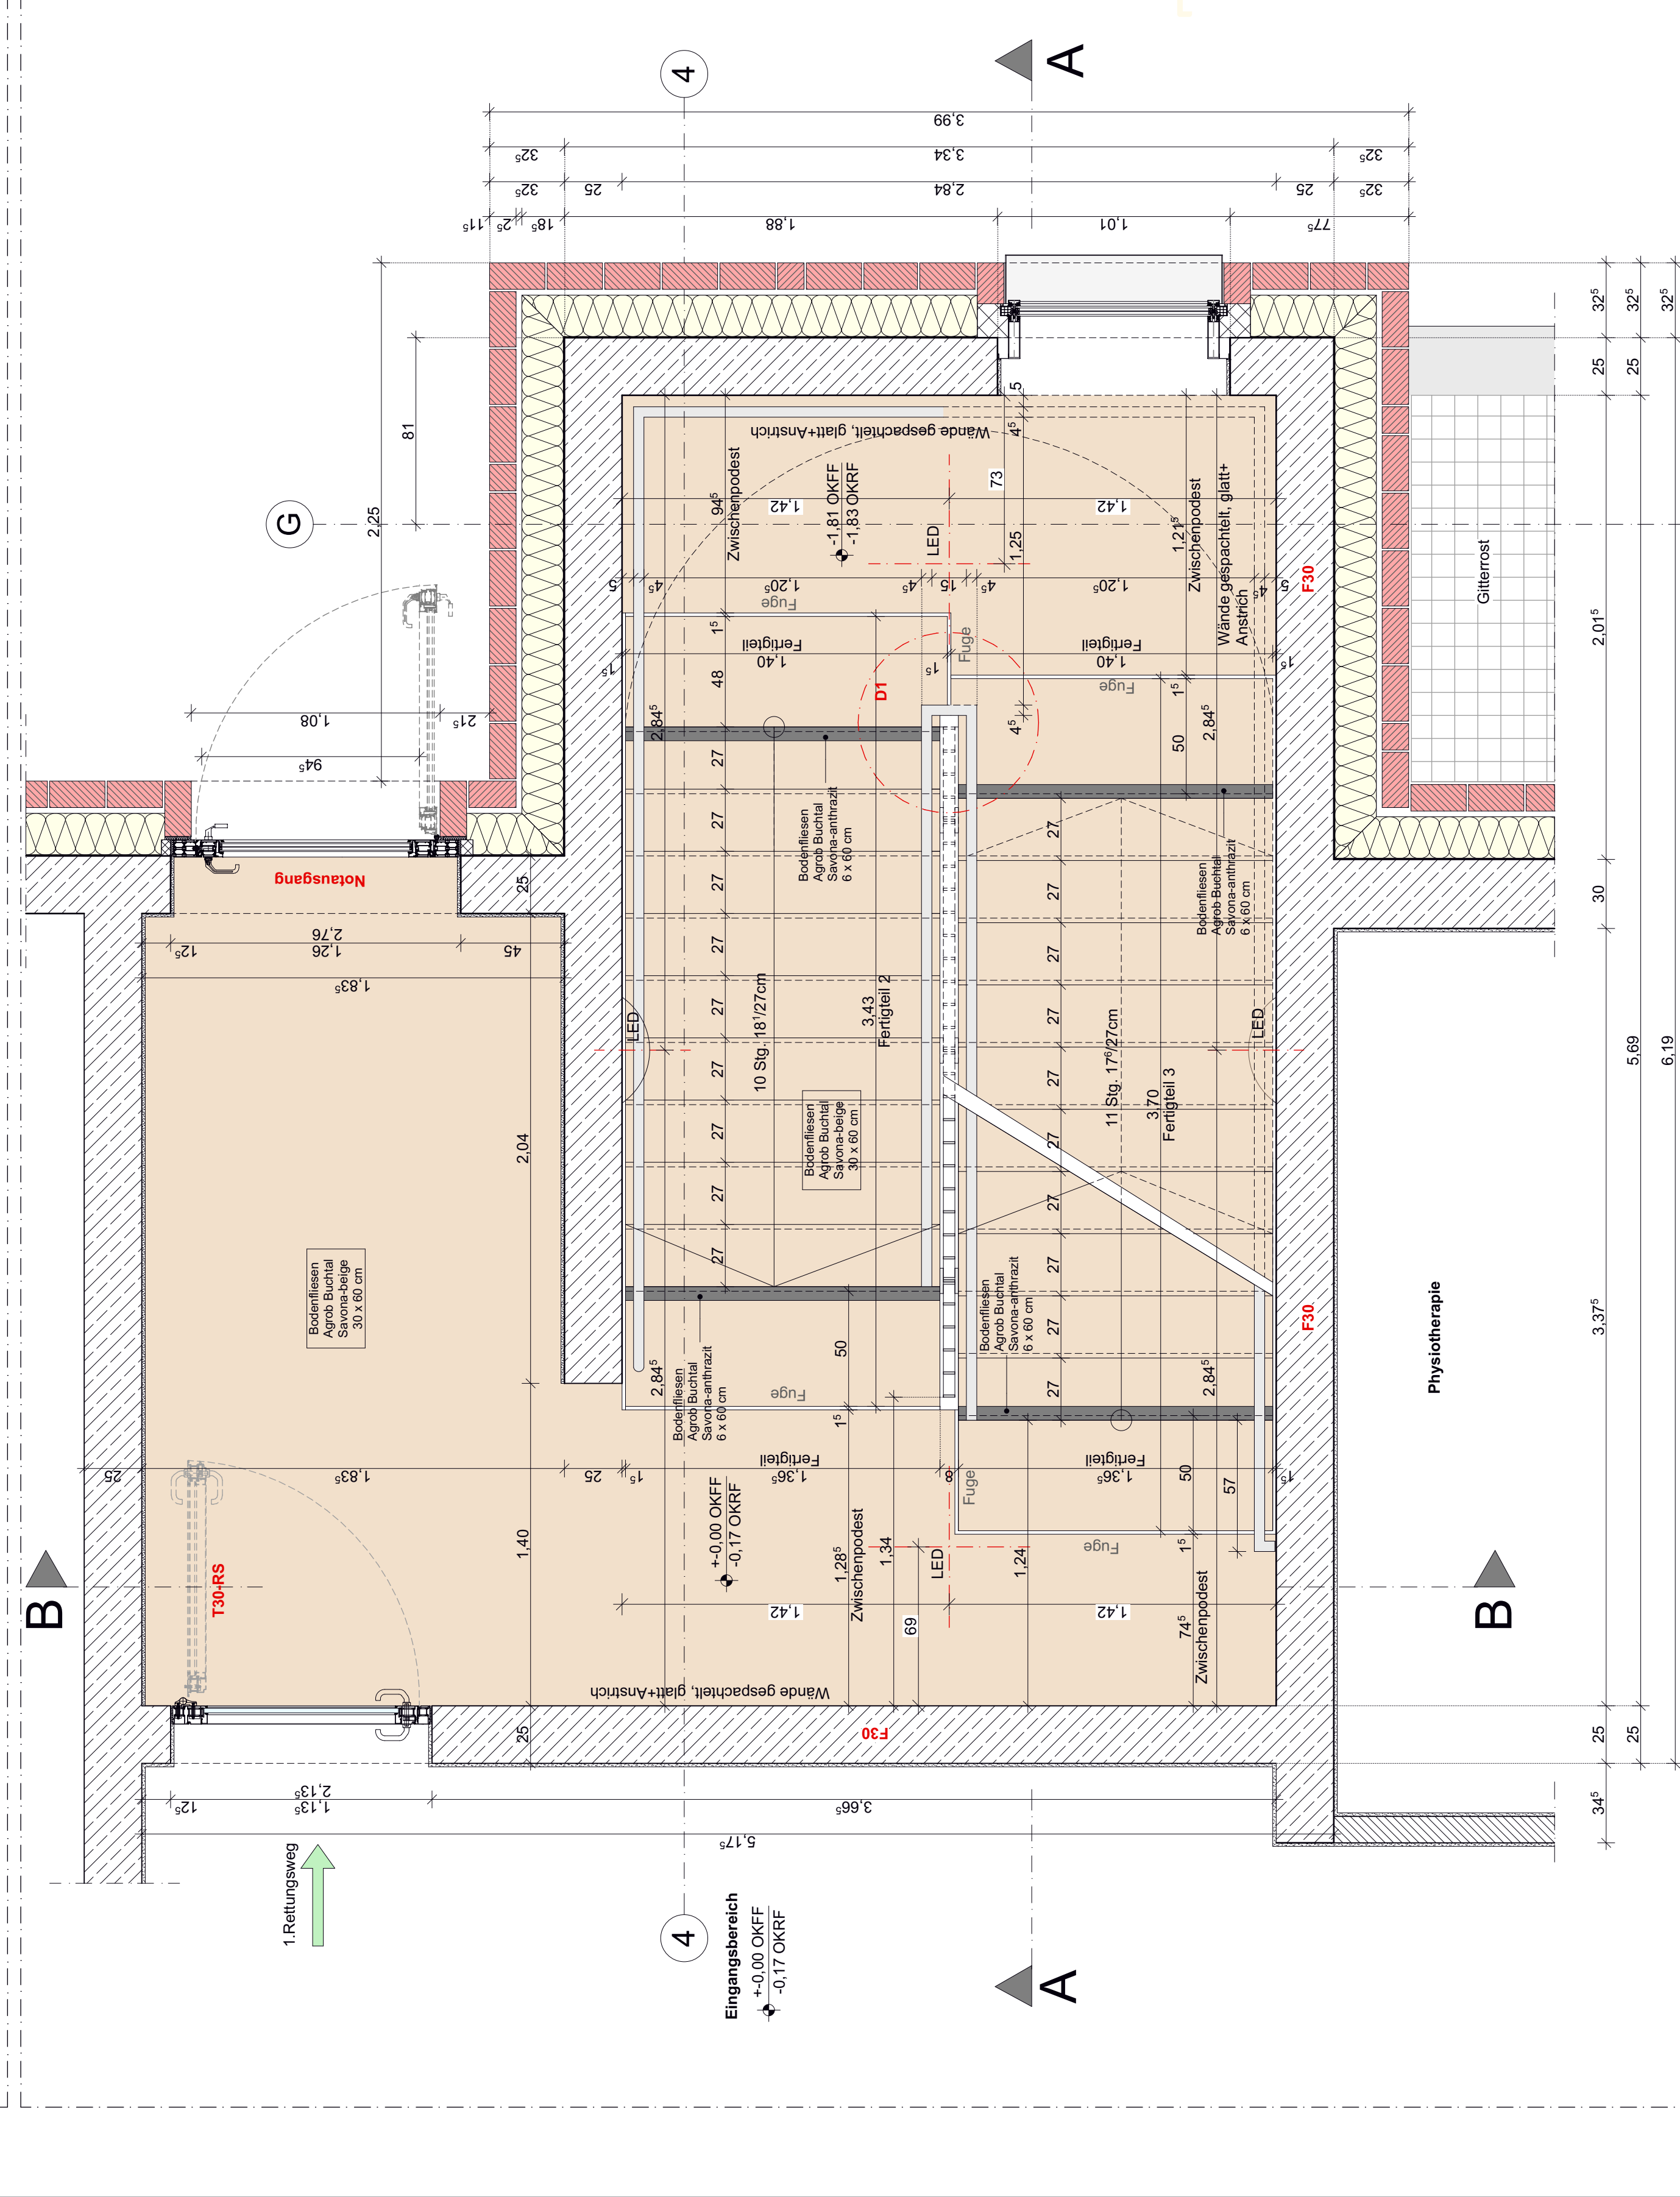

## Erdgeschoss

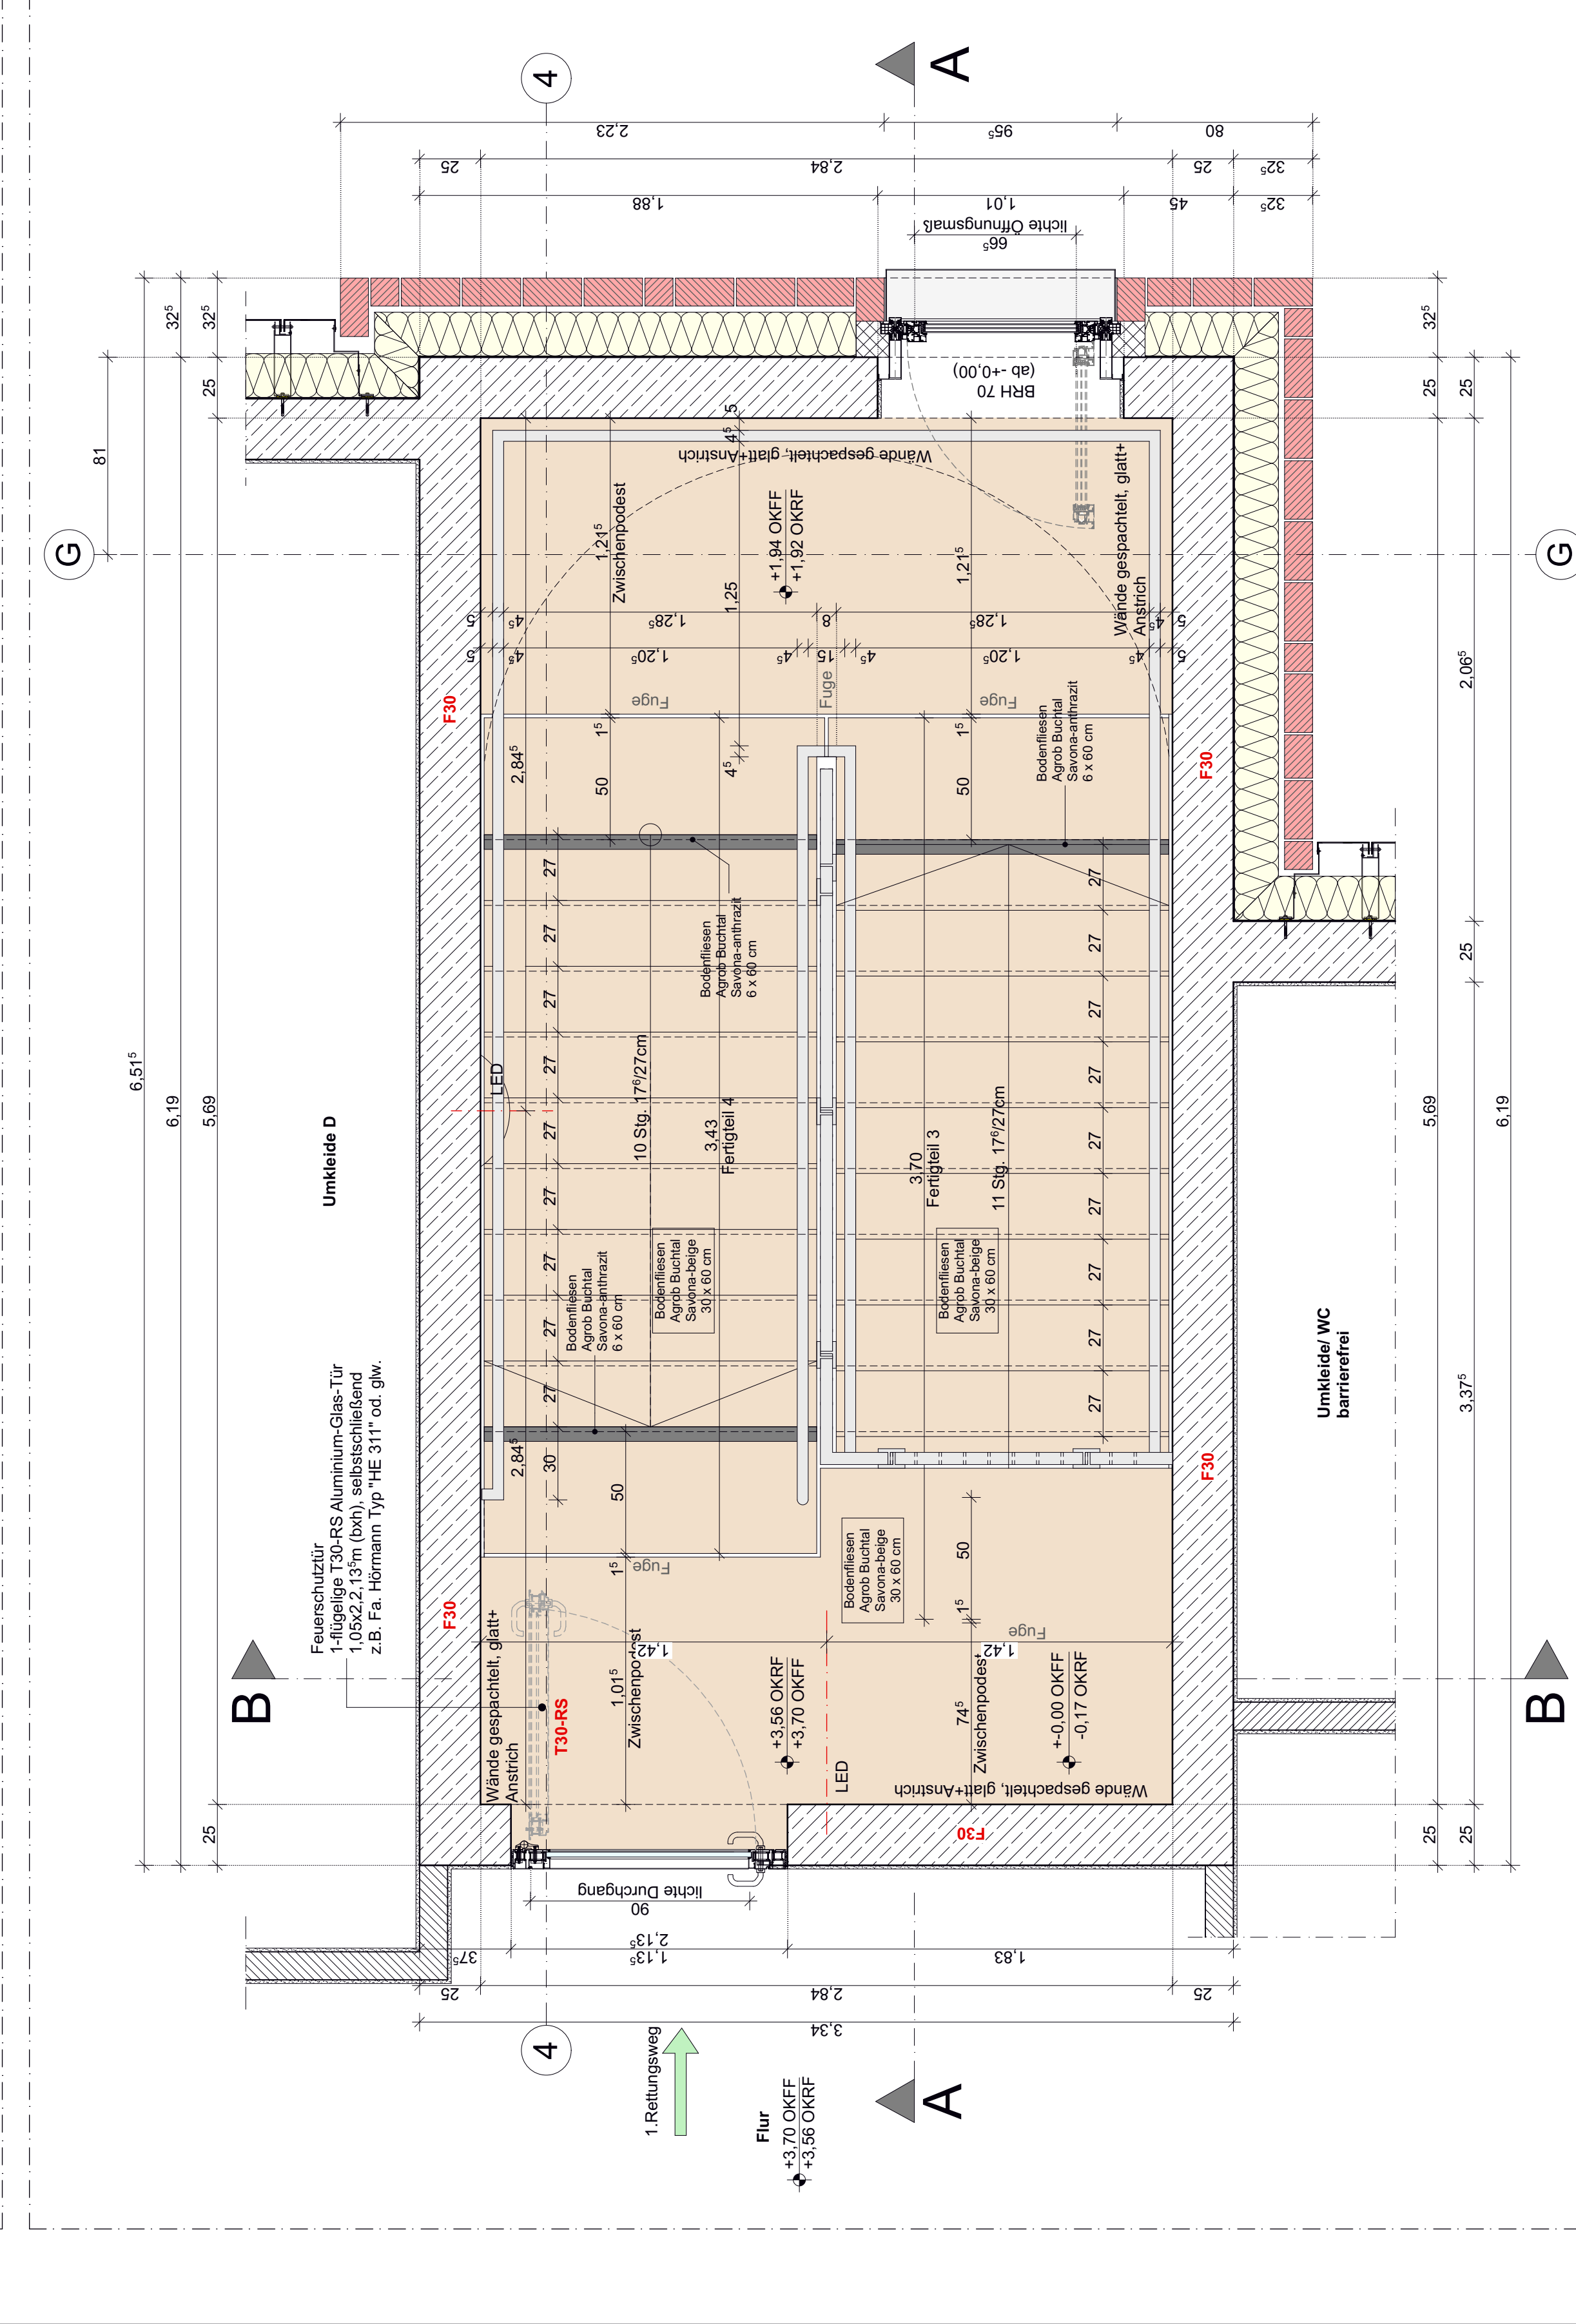

# 1.Obergeschoss