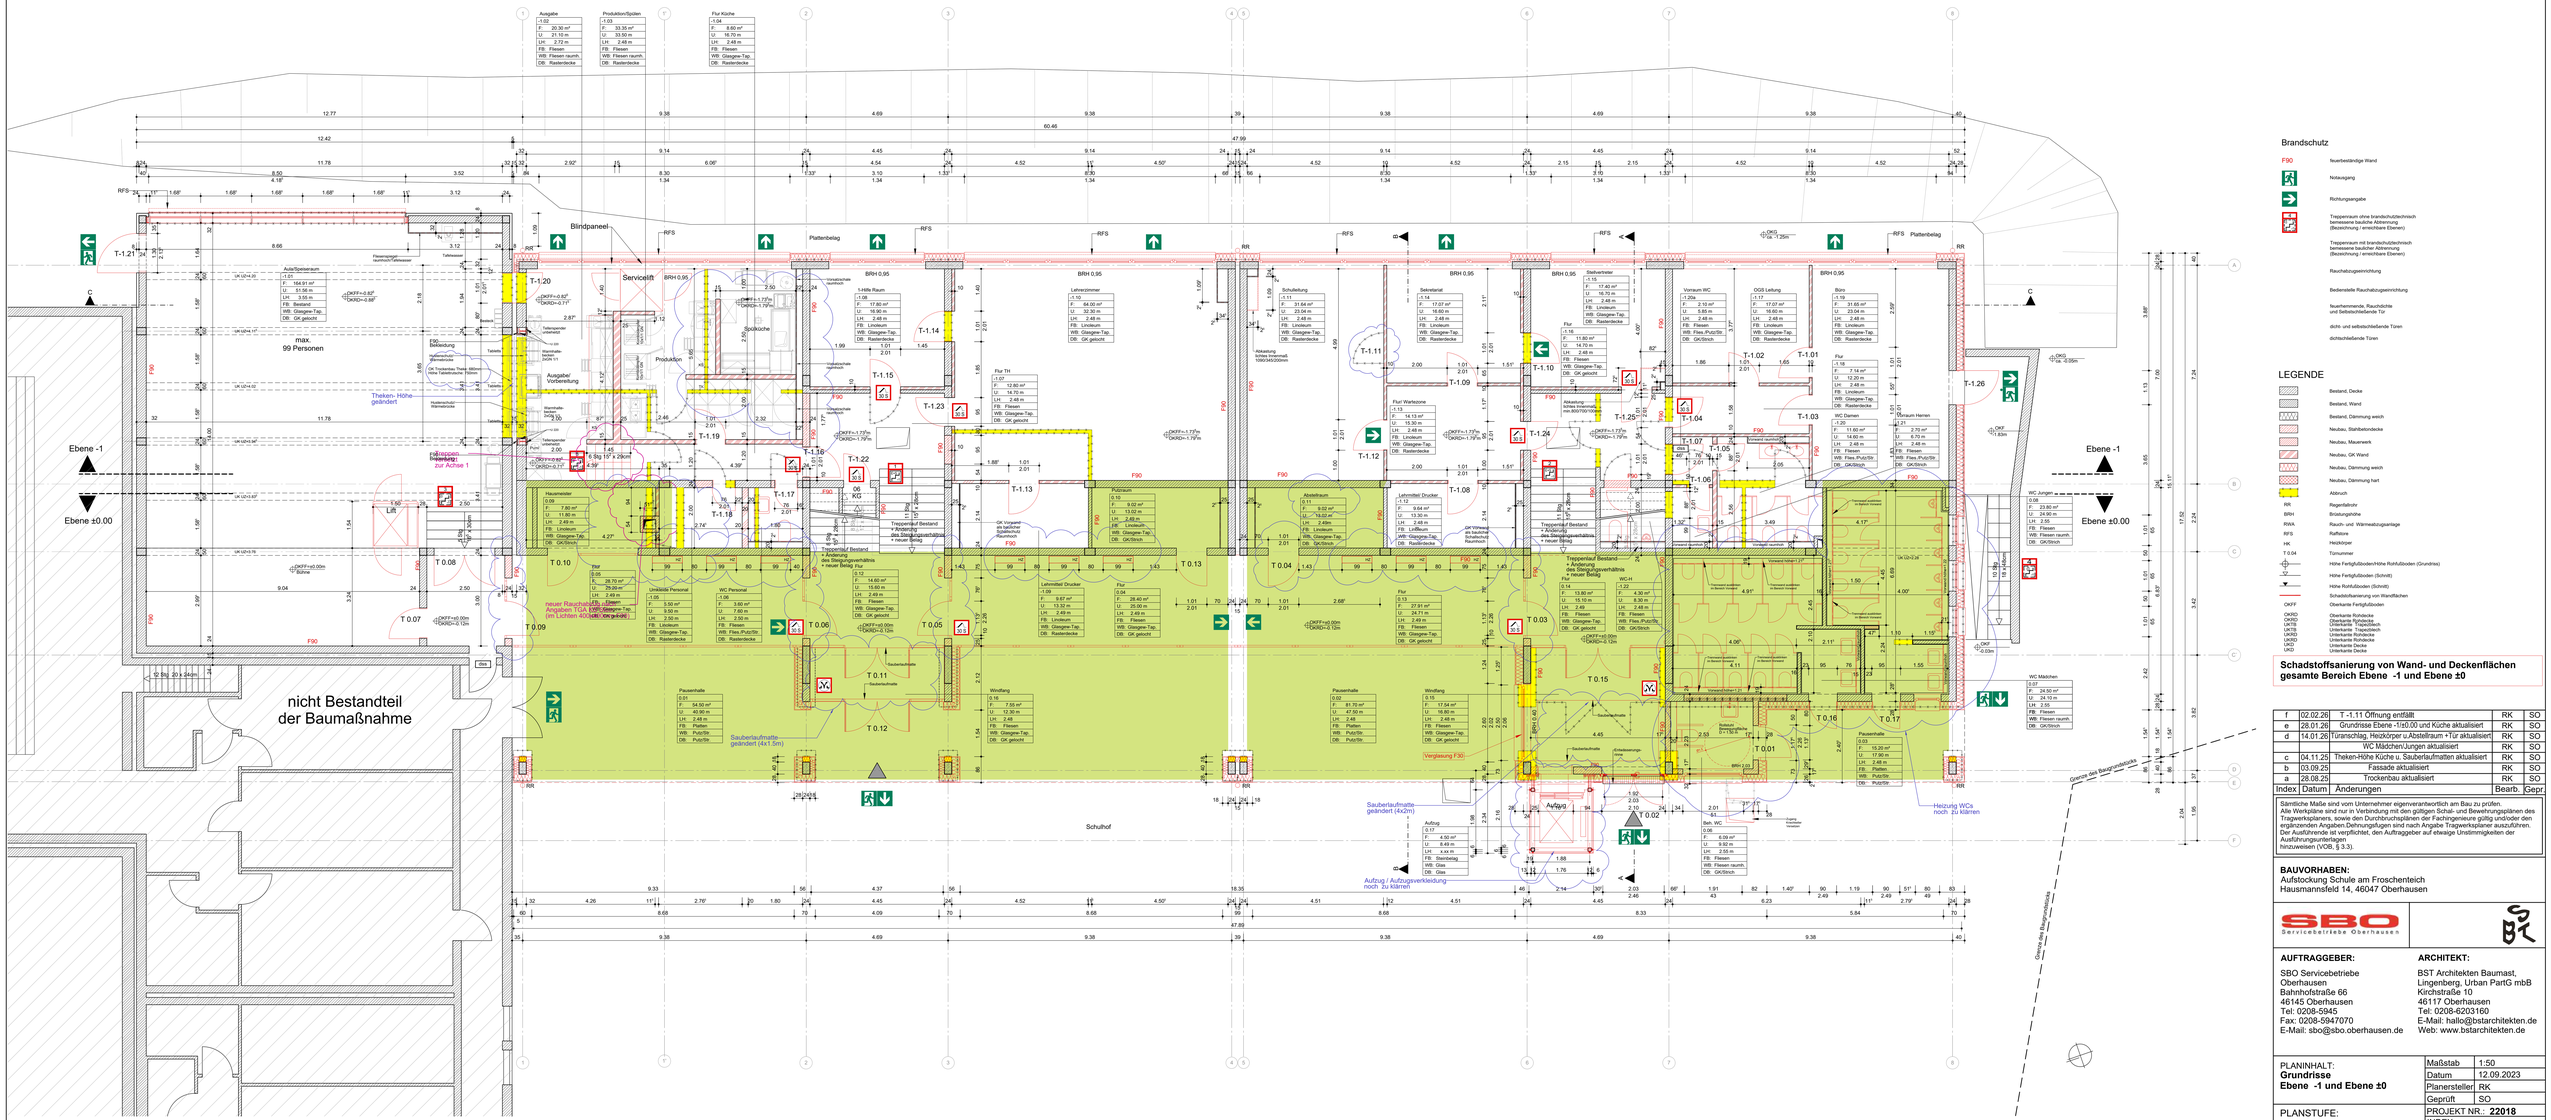

Ausgabe
Produktion/Spülen
Flur Küche
Blindpaneel
Servicelift
Plattenbelag
Ausgabe/ Vorbereitung
Produktion
Geschirrspülküche
Ausgabe/ Speiseraum
max. 99 Personen
Theken- Höhe geändert
Lift
Ebene -1
Ebene ±0.00
nicht Bestandteil der Baumaßnahme
neuer Rauchschutz-Glasabschluss Angaben TGA (WR) Glasart (im Lichten 400x200) siehe Detail
Saubertaufmatte geändert (4x1,5m)
Schulhof
Saubertaufmatte geändert (4x2m)
Aufzug / Aufzugsverkleidung noch zu klären
Vergelasung F30
Heizung WCs noch zu klären
Grenze des Baugrundstücks
Abkofferung lichtes Innenmaß 1090/1405/200mm
Abkofferung lichtes Innenmaß min.800/700/100mm
Treppenlauf Bestand + Änderung des Steigungsverhältnis + neuer Belag
Vorsatzschale
Sauberlaufmatte
