



Verteilergrenze 1.2

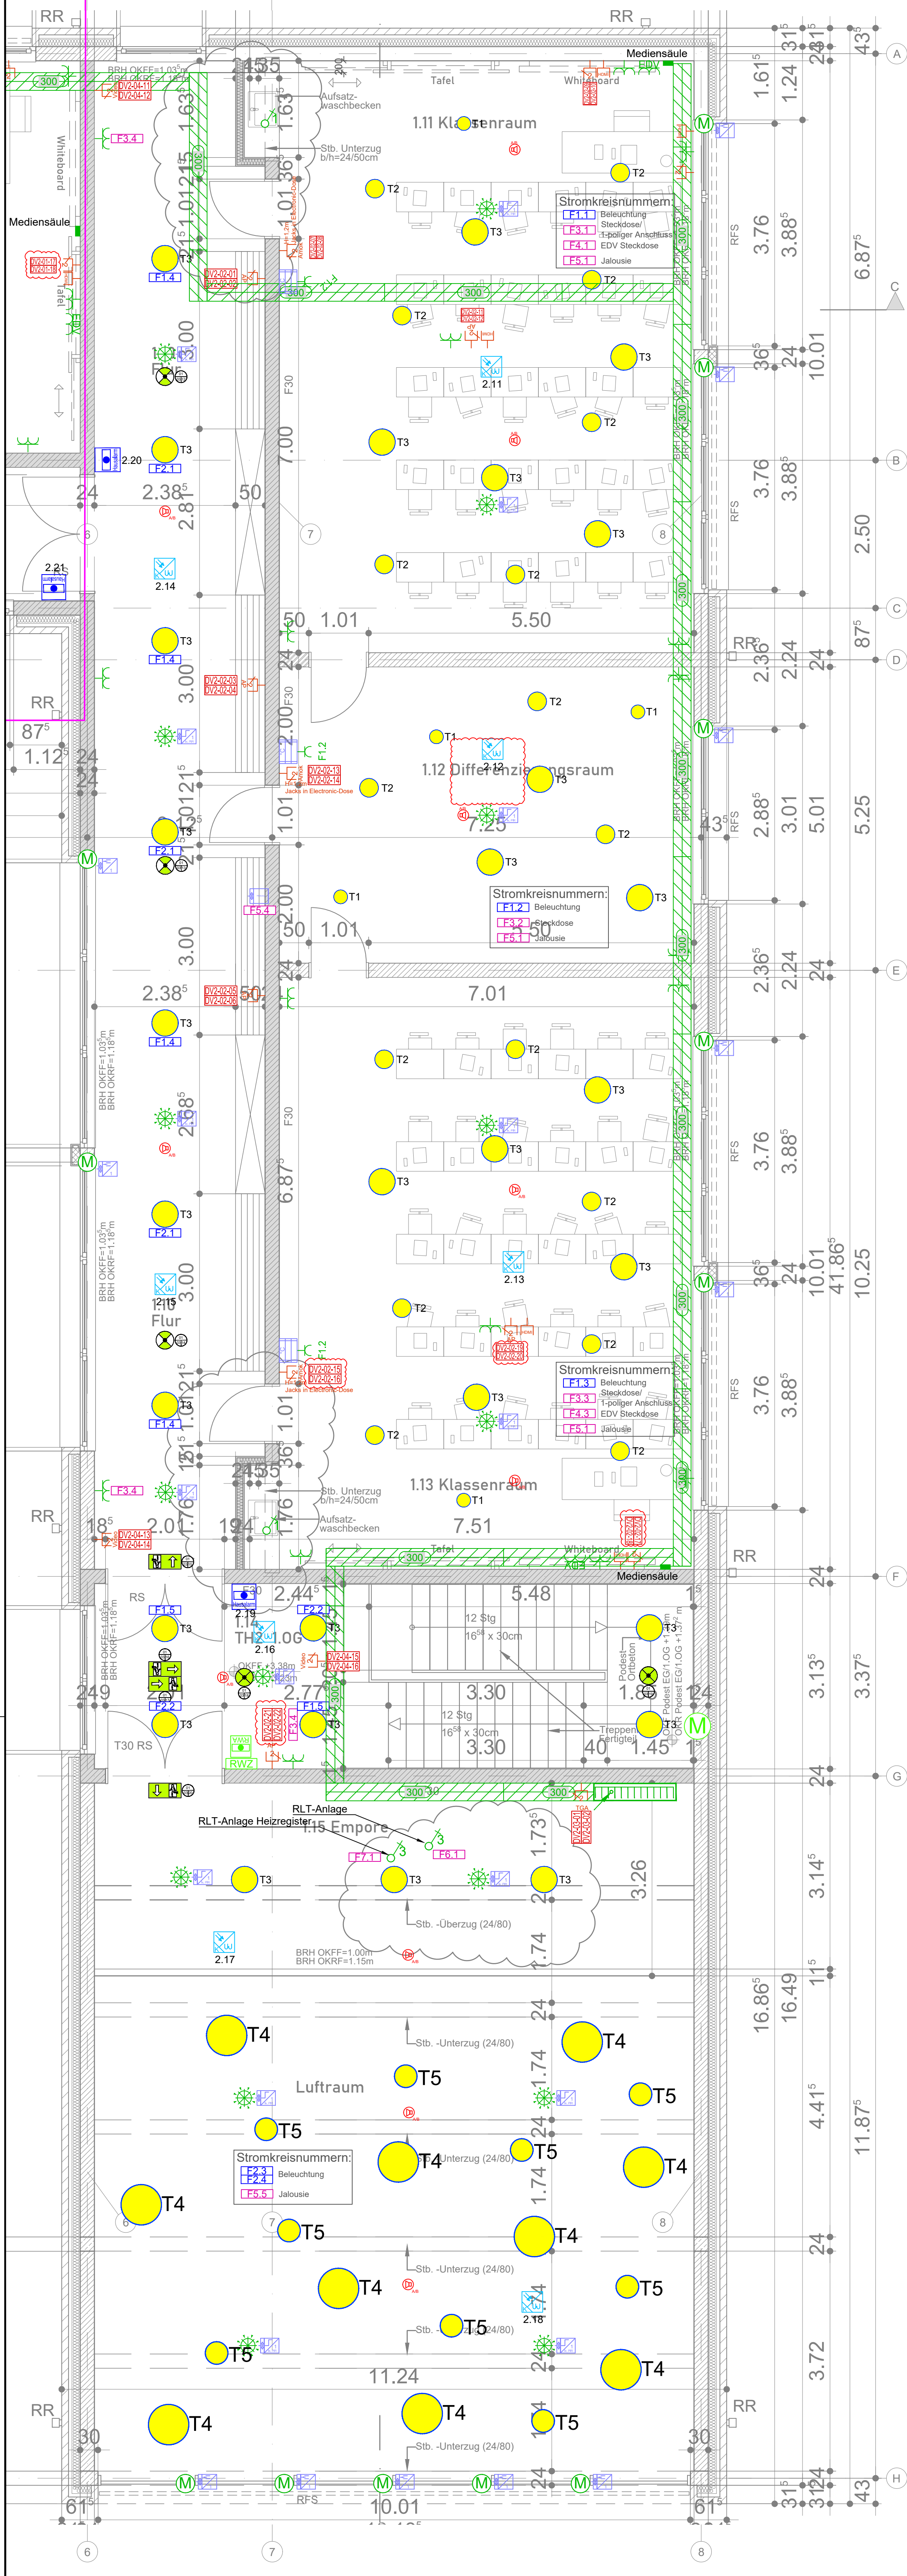

Musteraufbau Mediensäule

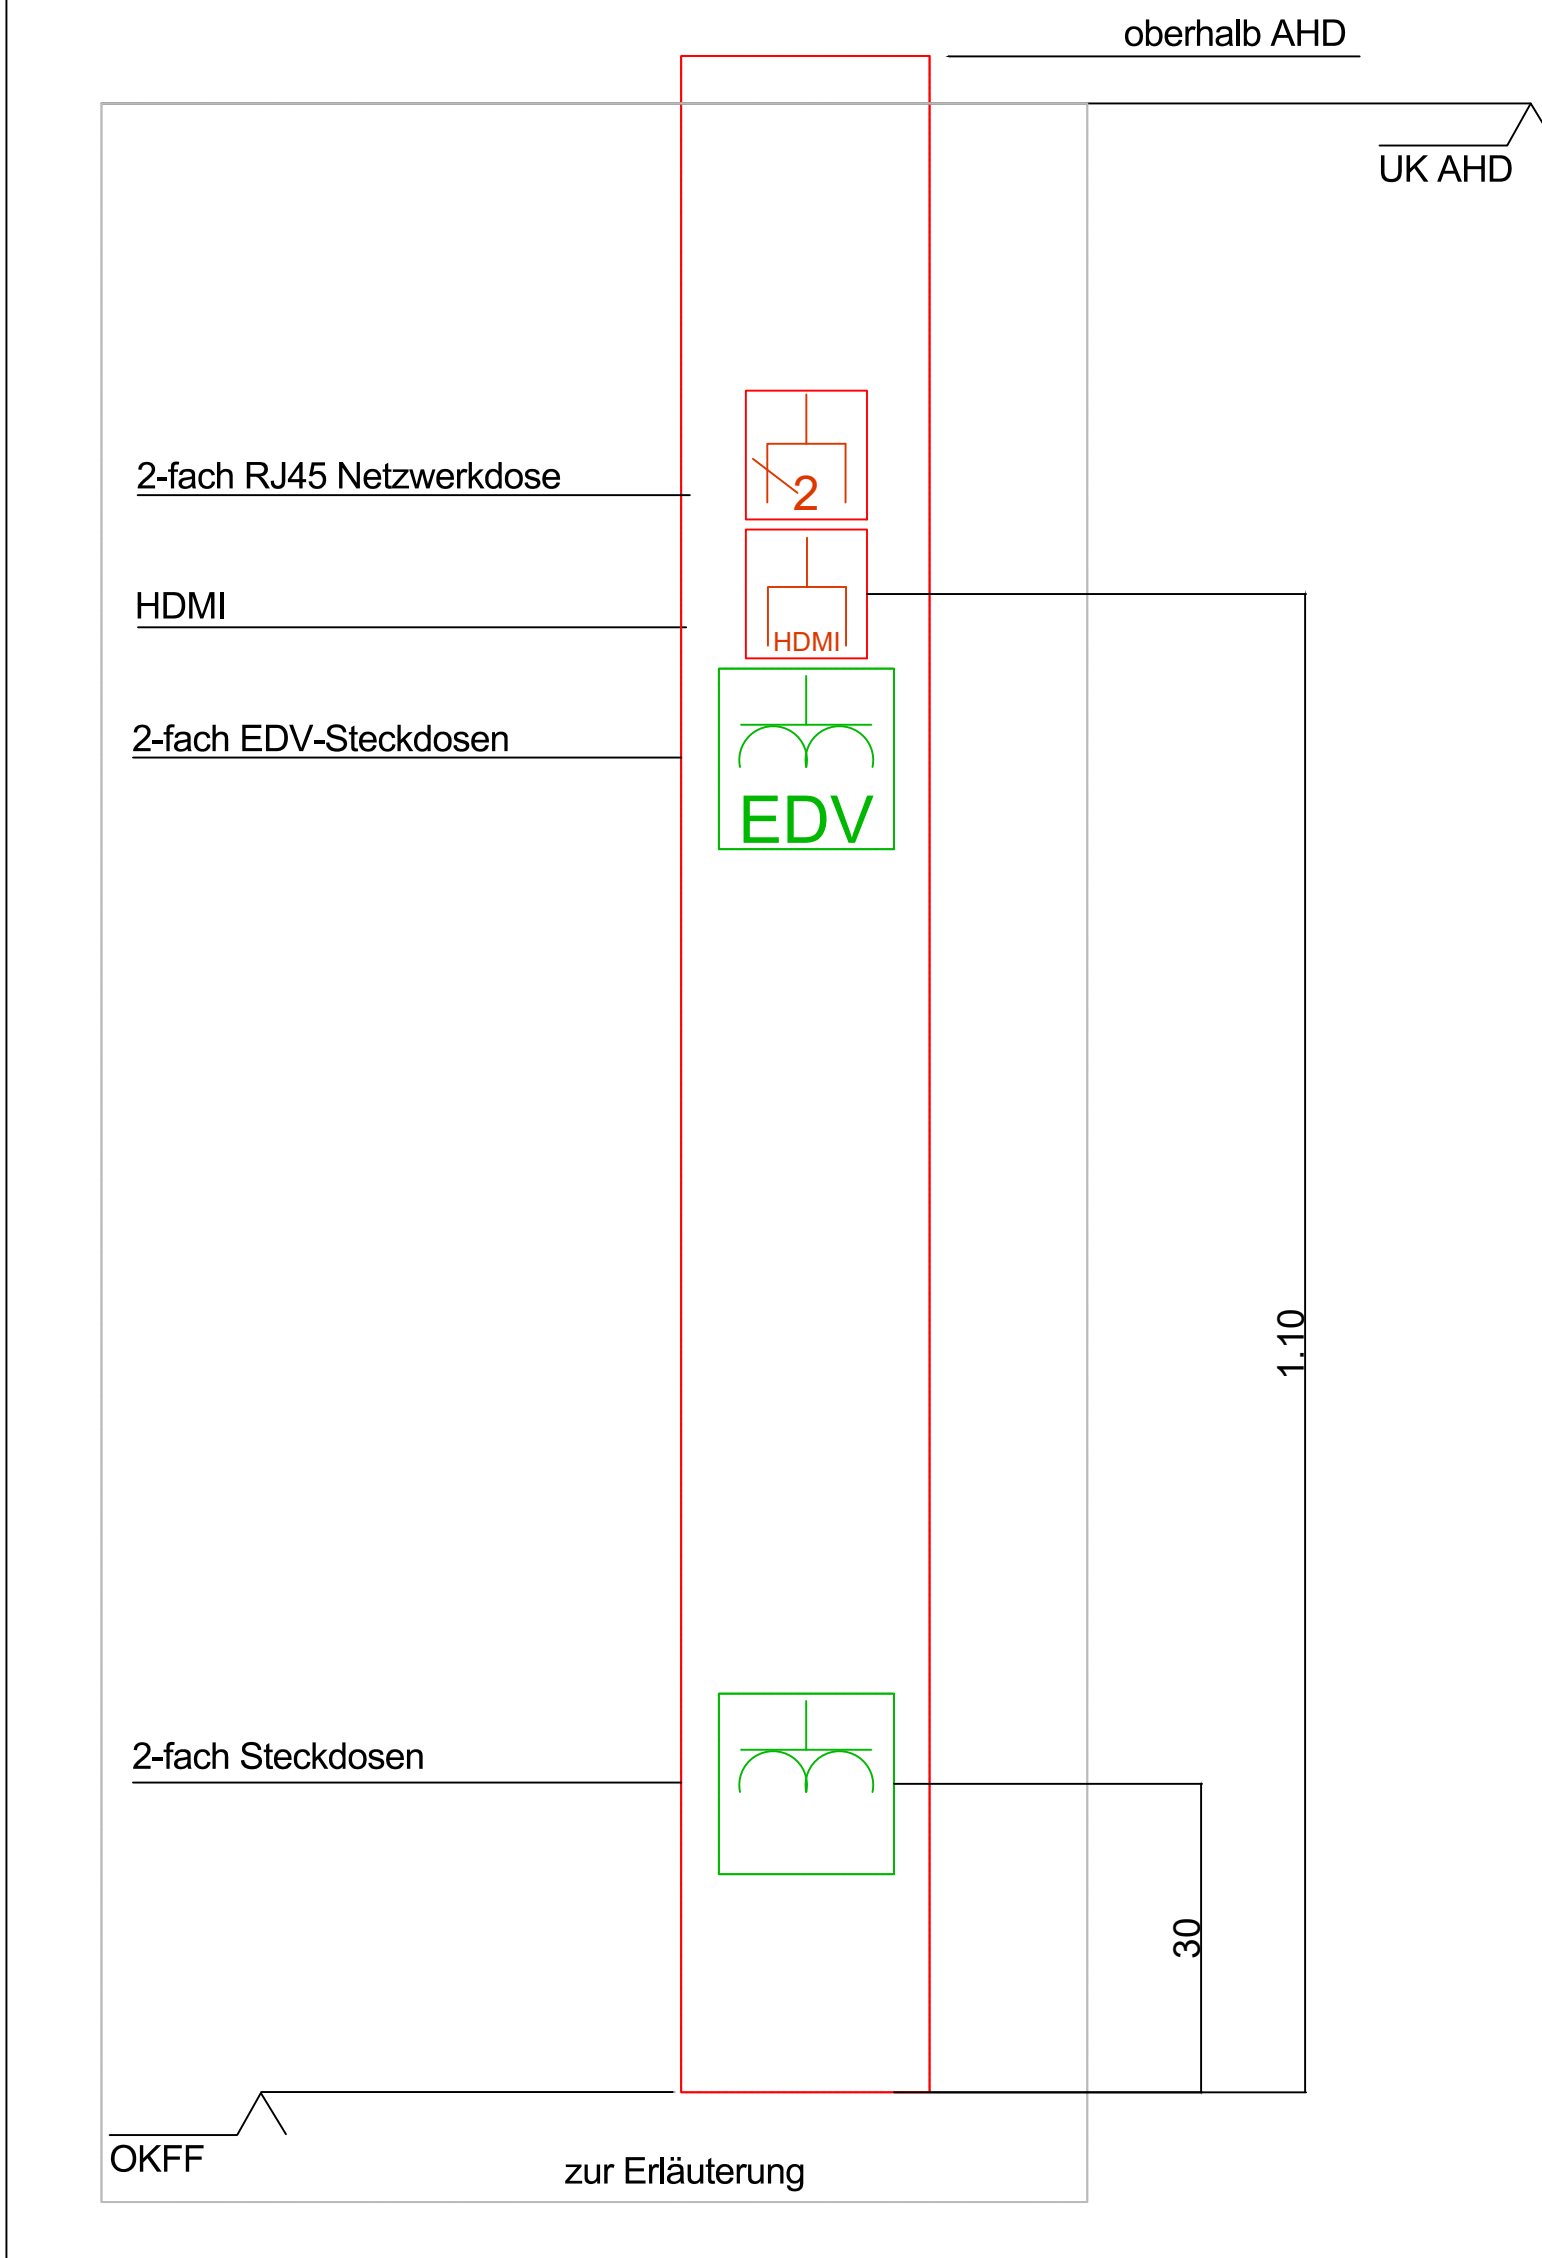

DIESER PLAN IST EIN KOORDINIERUNGSPLAN UND KEIN MONTAGEPLAN. MIT DIESEM PLAN VERLIEREN ALLE VORHERGEHANGENEN PLÄNE IHRE GÜLTIGKEIT.

ALLE MASSE SIND VOR AUSFÜHRUNG ZU PRÜFEN! DER PLAN IST NUR GÜLTIG IN VERBINDUNG MIT DEN PLÄNEN DES ARCHITECTEN UND STATIKERS. UNSTIMMIGKEITEN SIND DEM PLANVERFASSER SOFORT MITZUTEILEN. BEI NICHTBEACHTUNG HAFTET DER AUSFÜHRENDE.

Legende

- Technische Anlagen -

- Starkstrom -

	Auswechsler		Schuko - Steckdose 1-fach
	Taster		Schuko - Steckdose 2-fach
	Jalousie-Taster		Schuko - Steckdose 3-fach
	Schliesserschalter		Lüfter
	Anschluss 1-polig		Präsenzmelder
	Anschluss 3-polig		Potentialsgleich
	Motor		Elektroverteilung Aufputz
			Steigpunkt Starkstrom

- Schwachstrom -

	Antennen-Dose		Rauchmelder
	Datendose 2-fach		Steigpunkt Schwachstrom
	Lautsprecher		

- Beleuchtung -

	Fabrikat der Planung: Tülex Olevorff 12 B 2305-940 ETDD PC		Fabrikat der Planung: Tülex Avella C05 OA 1200-800 ETDD 01
	Fabrikat der Planung: Brumberg 6025183		Fabrikat der Planung: Tülex Iptilia C07 C3P18 1000-800 ET 01
	Fabrikat der Planung: Glaxomox C45-PC675 BL LED 14-4-382-15 d=382mm		Fabrikat der Planung: Tülex T1: d=25mm, T2: d=315mm, T3: d=445mm

- KNX -

	Jalousieaktor		Bewegungsmelder mit Raumthermostat
	Tastsensor		

- Sicherheitsbeleuchtung -

	Fabrikat der Planung: Notec BN 9104.1		Fabrikat der Planung: Notec BN 9107
	Fabrikat der Planung: Notec BNP 1013		Fabrikat der Planung: Notec BNS 4016


Index TepMa GmbH

Index	Datum	Gez.	Änderung
03	24.09.2026	JS	Motoren ergänzt, Datendosen entfernt und Nummerierung angepasst
02	14.08.2026	JS	Datendosen angepasst und ergänzt
01	27.08.25	JS	Überwachungskameras eingetragen, Ergänzung Rauchmelder

Projektnummer	LPH	Gewerk	Planart	Ebene	Baustschritt	Planinhalt	Index	Status
TE220047	5	ELT	GR	01	002	---	03	F

Basispläne:
21016-5-02_Melanchthonschule_Grundriss OG Neubau_VORABZUG 2025-02-21

Übersicht:

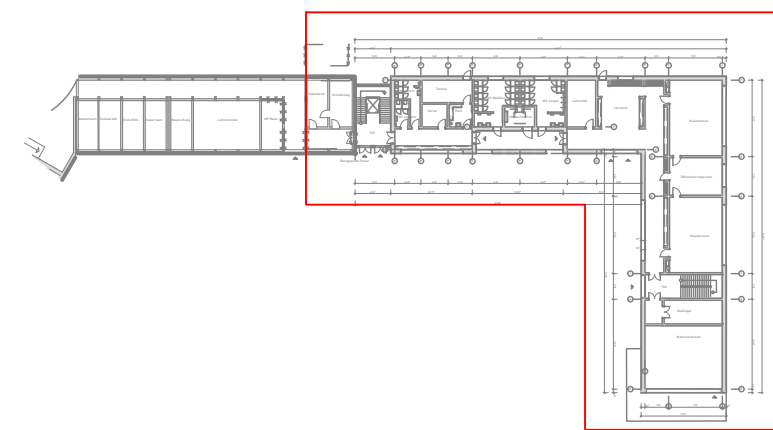

OKFFB = ±0.00 = ...m ü.NHN
Rücktaubene = ...m ü.NHN

Bauvorhaben: Melanchthonschule Oberhausen
Erzberger Straße 18
46145 Oberhausen

Bauherr: SBO Servicebetriebe Oberhausen
Bahnhofstr. 66
46145 Oberhausen

Architekt: BST Architekten
Kirchstraße 10
46117 Oberhausen

Fachplaner:
TEPMA
Engineering
Technische Planung für moderne Architektur
Heizung • Lüftung • Sanitär • Klima • MSR • Elektro

Projekt Nr.	TE220047	Leistungsphase	Ausführung
Maßstab	1:100	Planart	Grundriss
Blattgröße	970 x 900mm	Etage/Ebene	1.Obergeschoss
Gezeichnet	24.03.2025	L. Stowermann	Bauteil
Geprüft	24.03.2025	C. Steffen	Gewerk
Projektnummer	TE220047	LPH	5
Datum	24.03.2025	Gewerk	ELT
Planart	GR	Ebene	01
Baustschritt	002	Planinhalt	---
Index	03	Status	F