



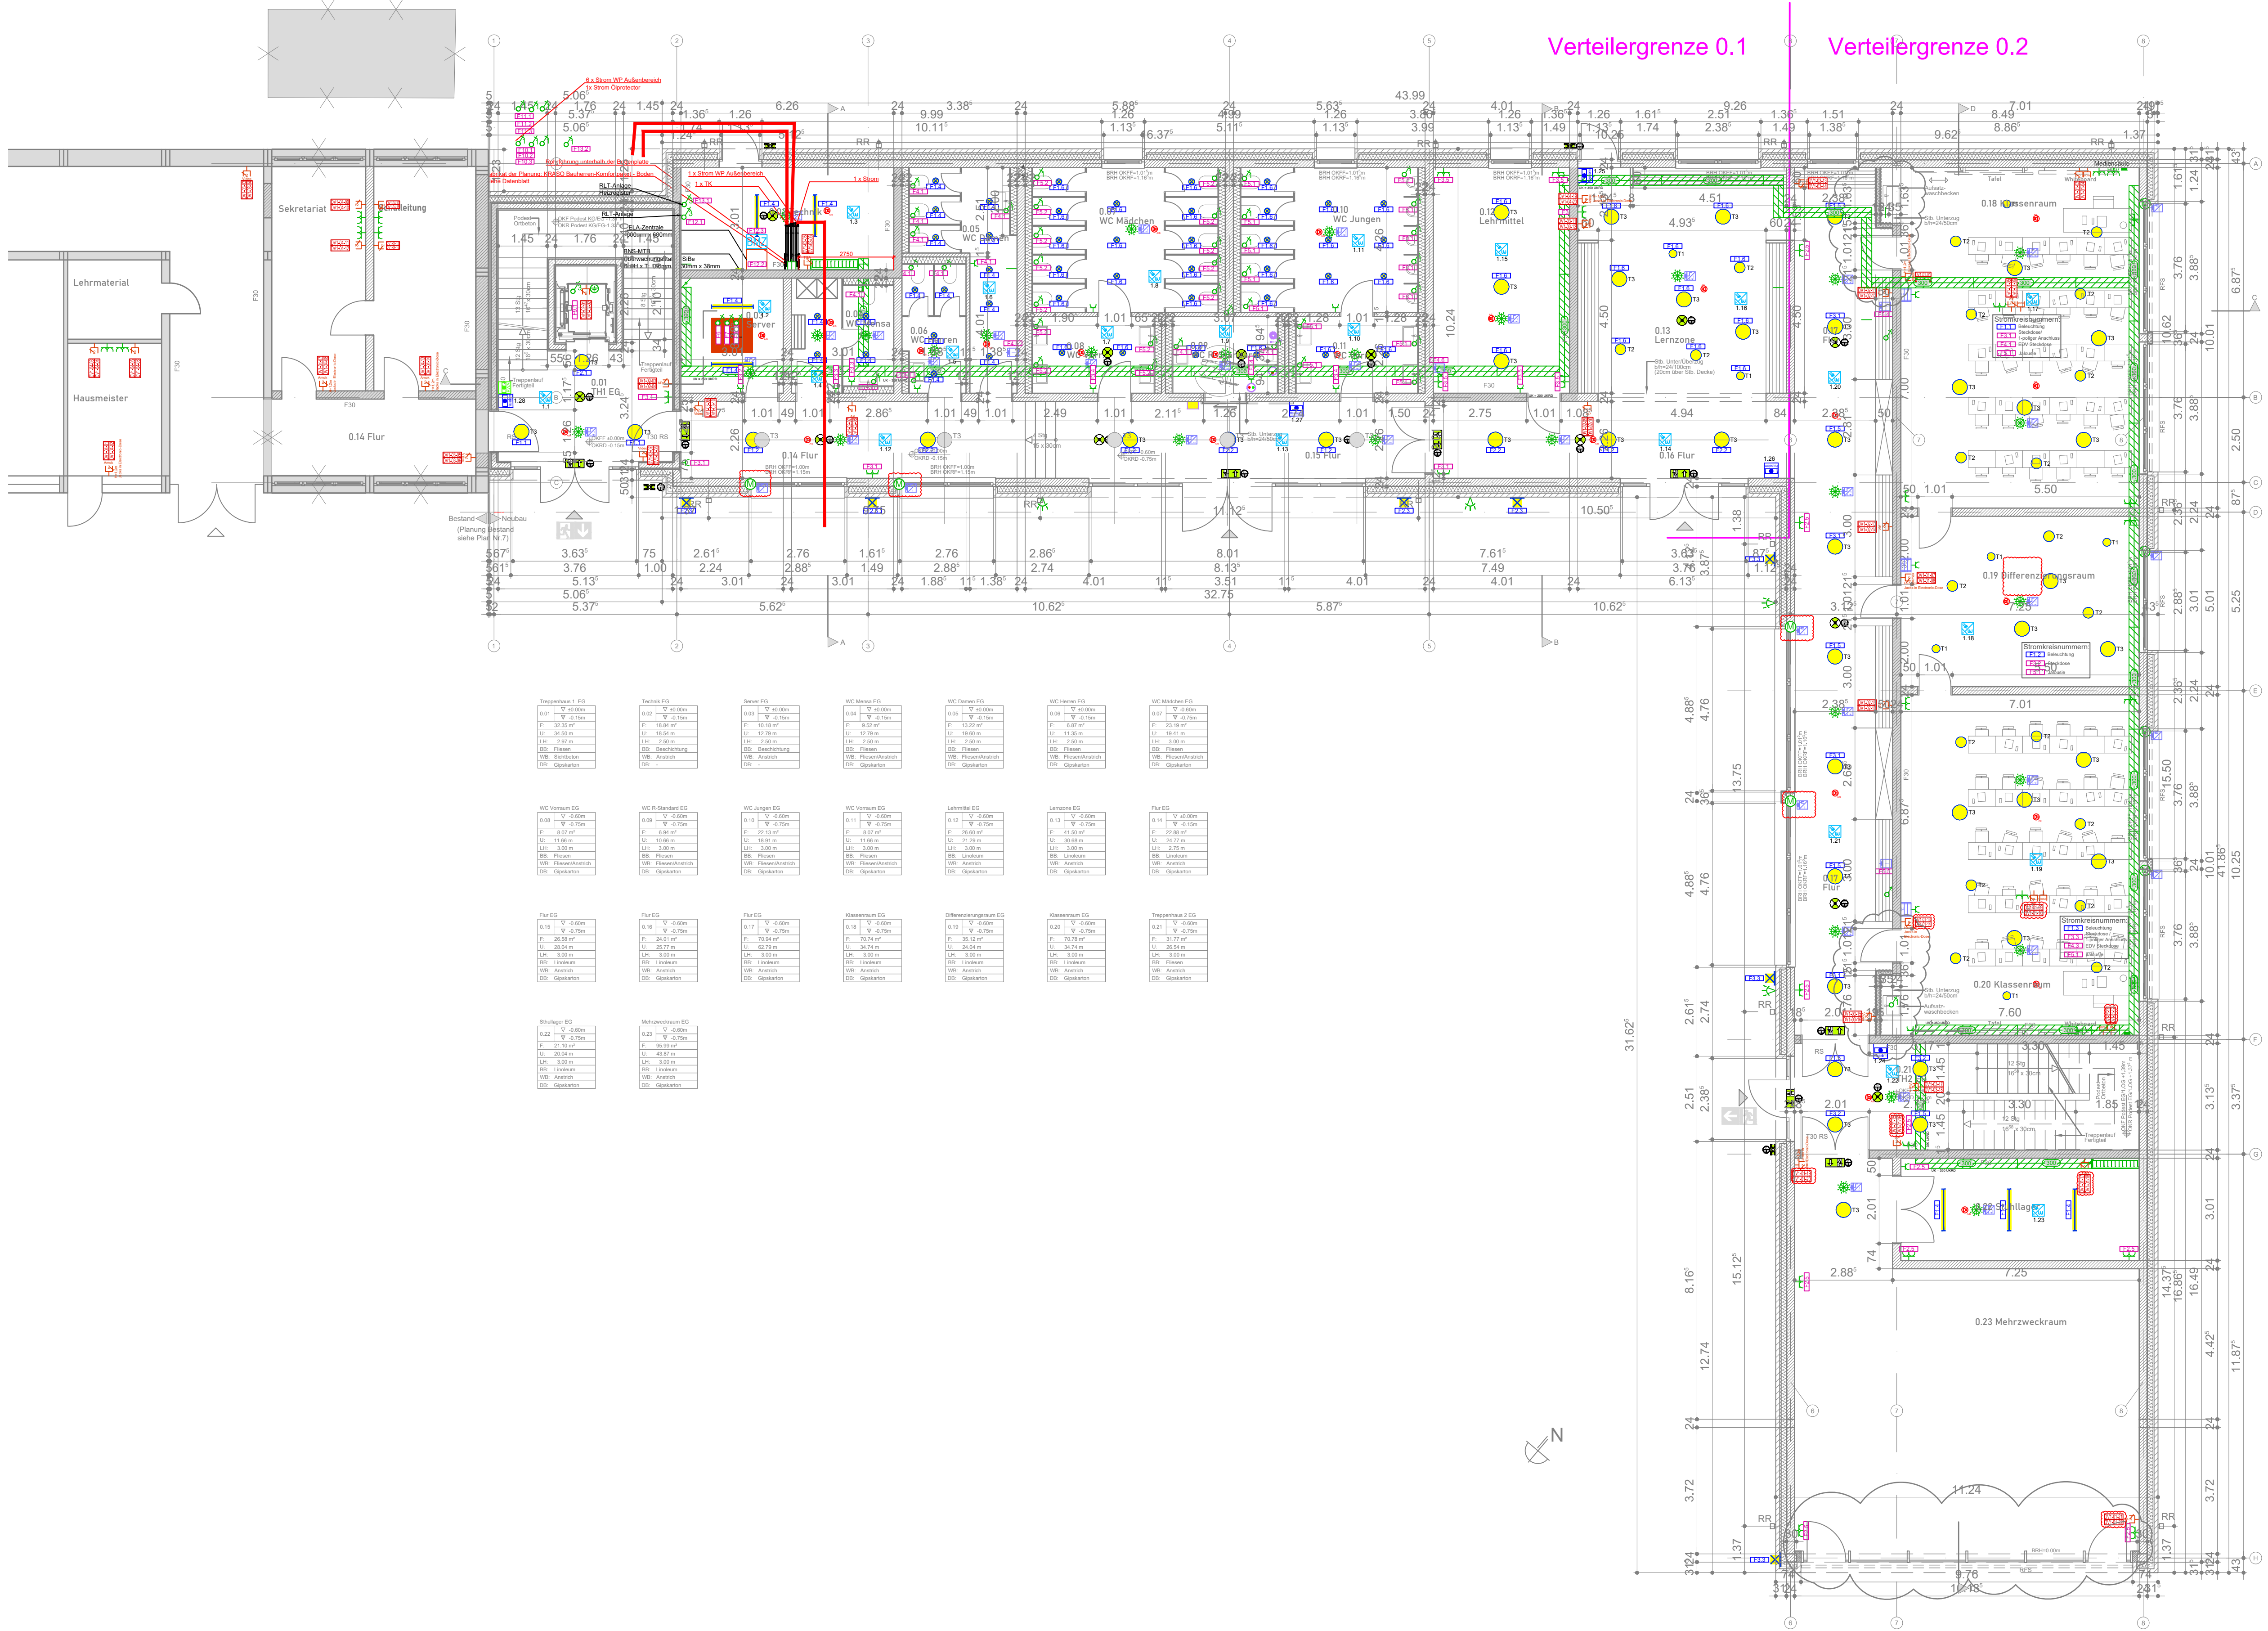

- Sicherheitsbeleuchtung -	
Fabrikat der Planung: Innotec BNP 910	Fabrikat der Planung: Innotec BNP 910
- KNX -	
Jalousieaktor	Bewegungsmelder mit Raumthermostat
Tastsensor	

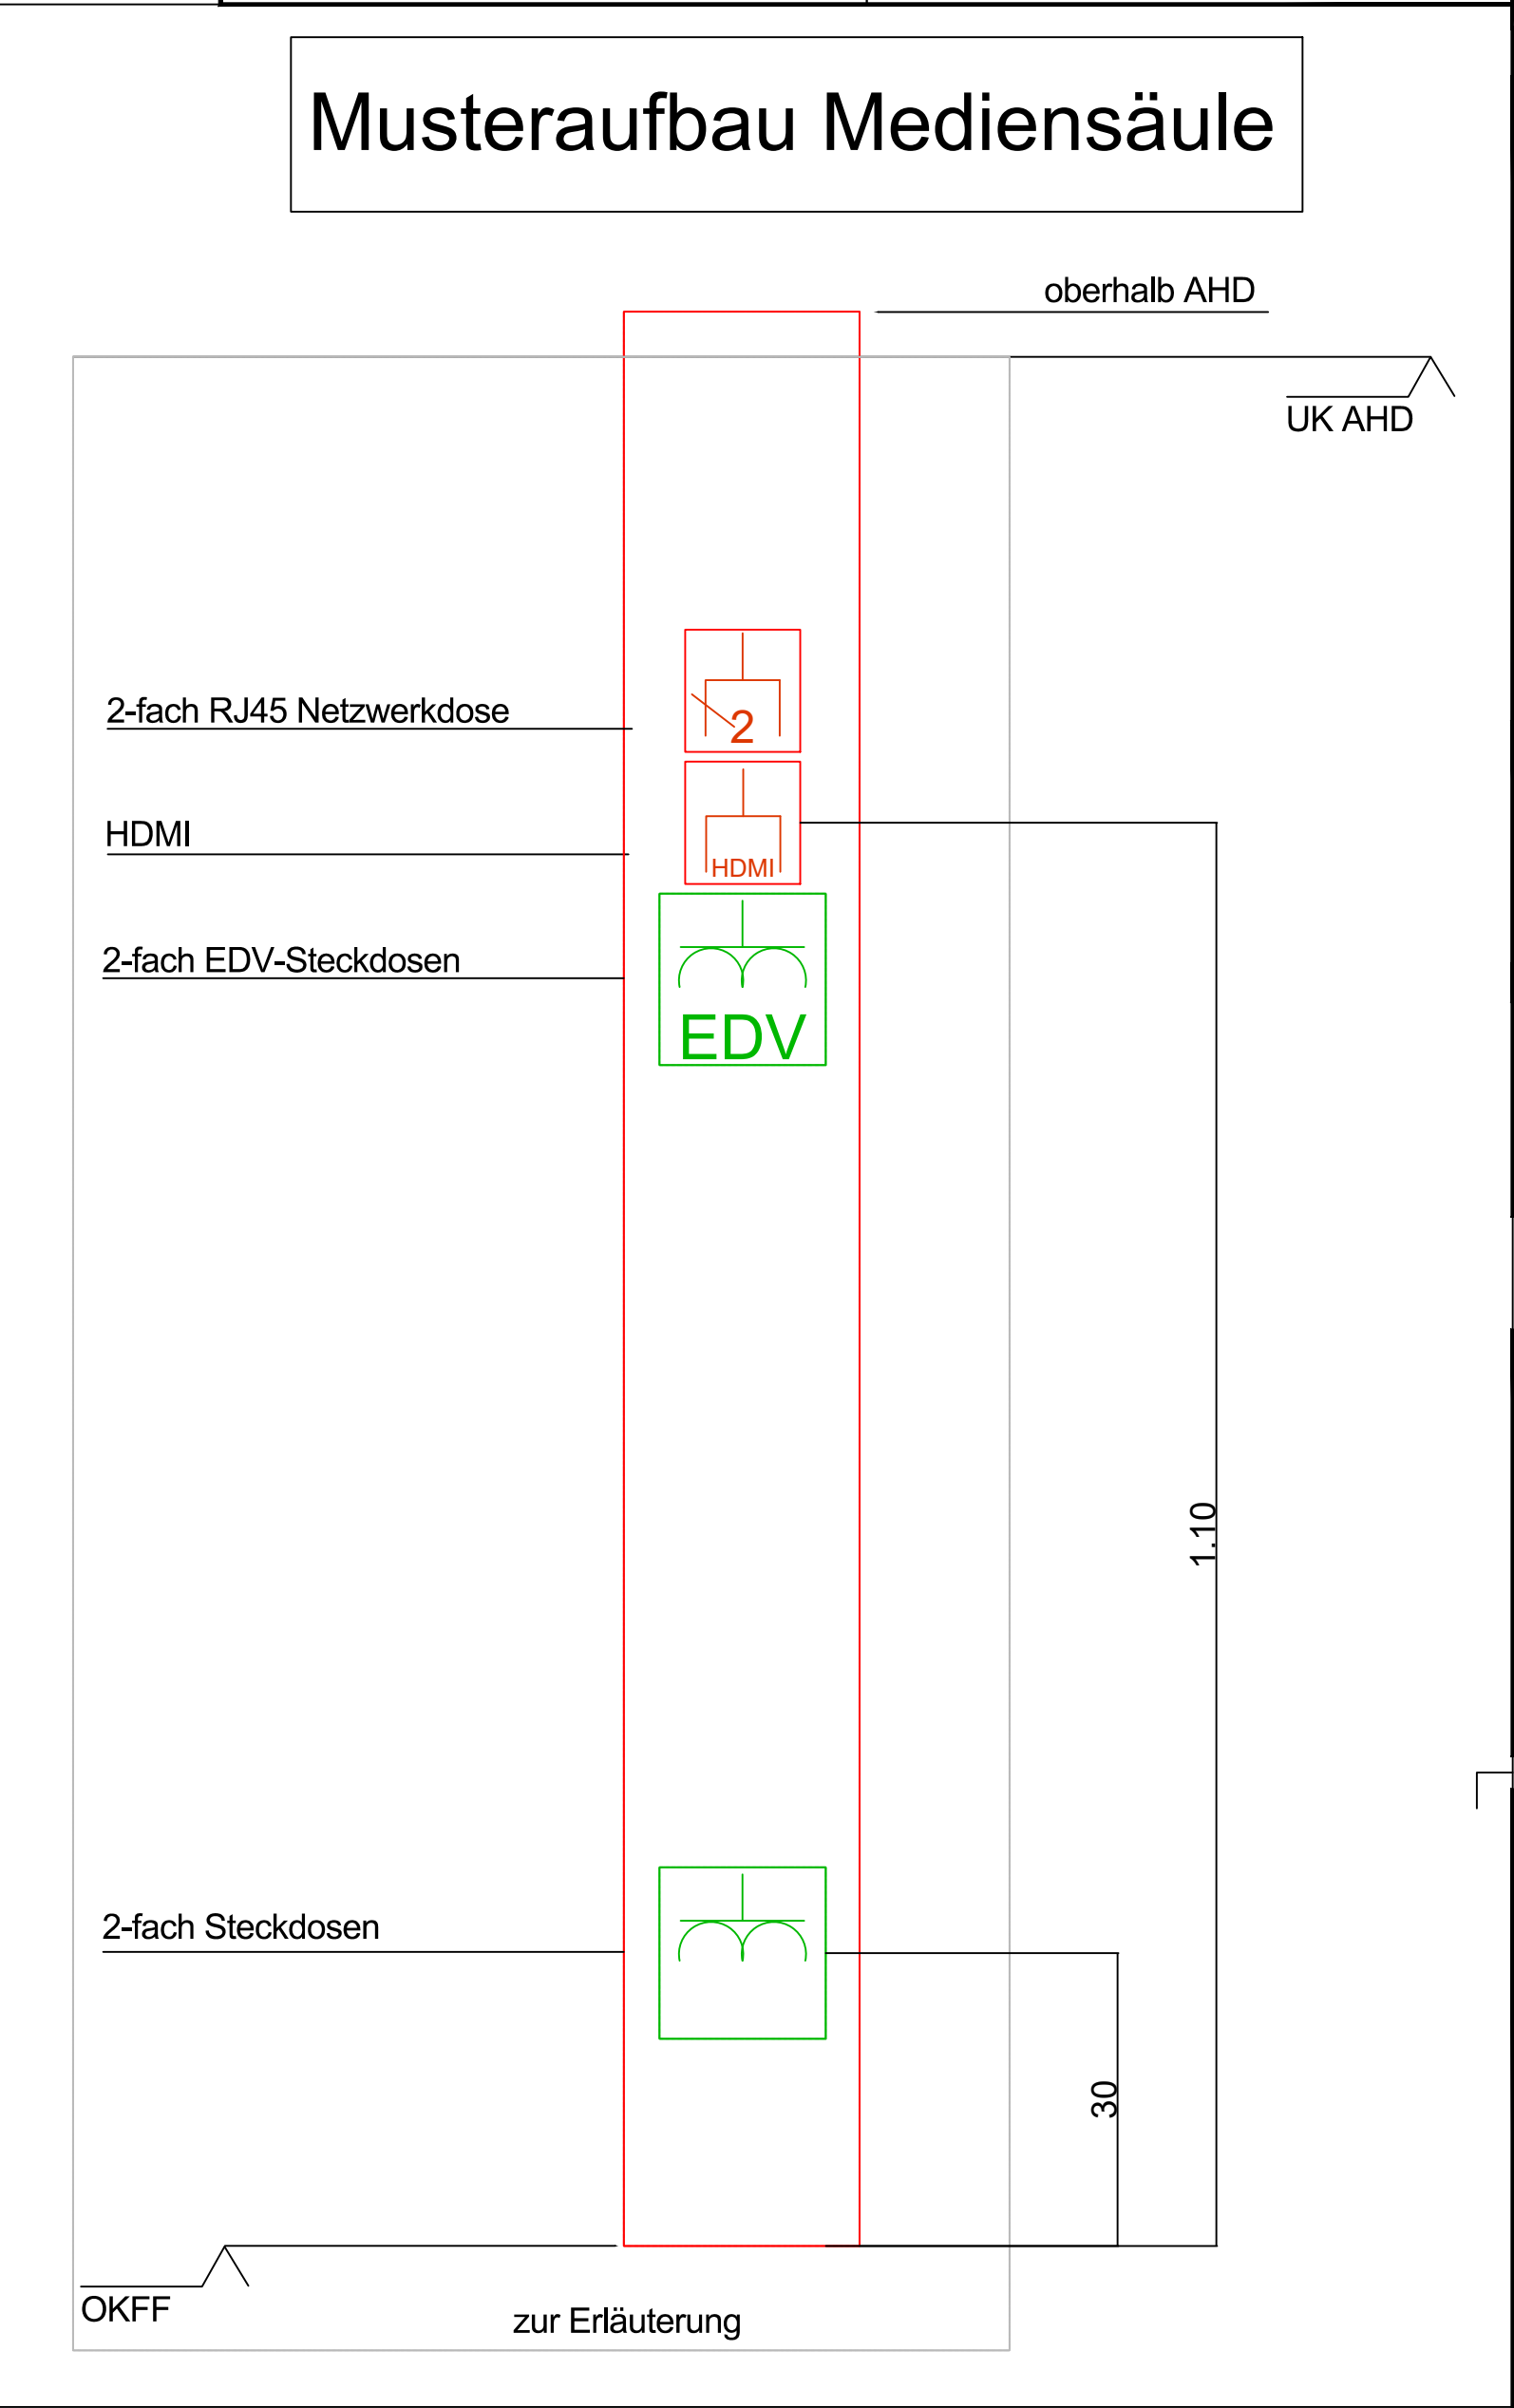

DIESER PLAN IST EIN KOORDINATIONSPLAN UND KEIN MONTAGEPLAN. MIT DIESEM PLAN VERLIEREN ALLE VORHERGEANGANGENEN PLÄNE IHRE GÜLTIGKEIT.

ALLE MASSE SIND VOR AUSFÜHRUNG ZU PRÜFEN! DER PLAN IST NUR GÜLTIG IN VERBINDUNG MIT DEN PLÄNEN DES ARCHITECTEN UND STATIKERS. UNSTIMMIGKEITEN SIND DEM PLANVERFASSER SOFORT MITZUTEILEN. BEI NICHTBEACHTUNG HAFTET DER AUSFÜHRENDE.

Legende

- Technische Anlagen -

- Starkstrom -

- Ausschalter
- Taster
- Jalousie-Taster
- Schlossschalter
- Anschluss 1-polig
- Anschluss 3-polig
- Motor
- Schuko - Steckdose 1-fach
- Schuko - Steckdose 2-fach
- Schuko - Steckdose 3-fach
- Lüfter
- Präsenzmelder
- Potentialausgleich
- Elektroverteilung Aufputz
- Steigpunkt Starkstrom

- Schwachstrom -

- Antennen-Dose
- Datendose 2-fach
- Lausprecher
- Rauchmelder
- Steigpunkt Schwachstrom

- Beleuchtung -

- Fabrikat der Planung: Trilux
Olivion F12 B 2300 840 ETDD PC
- Fabrikat der Planung: Trilux
Avella C05 OA 1200 830 ETDD 01
- Fabrikat der Planung: Brumberg
BR025183
- Fabrikat der Planung: Glaxos
GR-PC075 SL LED
14-d-302, 15-d-402mm

Index TepMA GmbH									
Index	Datum	Gez	Änderung						
03	24.09.2026	JS	Motoren ergänzt, Datendosen entfernt und Nummerierung angepasst						
02	14.08.2026	JS	Datendosen angepasst und ergänzt						
01	27.08.25	JS	Überwachungskameras eingetragen, Ergänzung Rauchmelder						

Projektnummer	LPH	Gewerk	Planart	Ebene	Baubabschnitt	Planinhalt	Index	Status
TE220047	5	ELT	GR	E0	000	---	03	F

Basispläne:
21016-5-01_Melanchthonschule_Grundriss EG Neubau_VORABZUG 2025-02-26

Übersicht:

OKFFB = ±0,00 = ... m ü.NHN
Rückstauoberse = ... m ü.NHN

Bauvorhaben: Melanchthonschule Oberhausen
Erzberger Straße 18
46145 Oberhausen

Bauherr: SBO Servicebetriebe Oberhausen
Bahnhofstr. 66
46145 Oberhausen

Architekt: BST Architekten
Kirchstraße 10
46117 Oberhausen

Fachplaner: **TEPMA**
Engineering
Technische Planung für moderne Architektur
Heizung • Lüftung • Sanitär • Klima • MSR • Elektro
Siemensstraße 25
46325 Borken
T : 0 28 61 / 94 30 - 0
F : 0 28 61 / 94 30 - 999
E : info@tepma.de
W : www.tepma.de

Projekt Nr.	TE220047	Leistungsphase	Ausführung		
Maßstab	1:100	Planart	Grundriss		
Blattgröße	1350 x 594mm	Etage/Ebene	Erdgeschoss		
Gezeichnet	24.03.2025	L.Stowermann	Bauteil		
Geprüft	24.03.2025	C.Steffen	Gewerk		
		Elektrotechnik			
Datum					
Name					
Ebene					
Baubabschnitt					
Planinhalt					
Index					
Status					
Projektnummer	TE220047	LPH	5		
Gewerk	ELT	Planart	GR		
Ebene	E0	Baubabschnitt	000		
Planinhalt	---	Index	03		
Status	F				

M:\TE220047_Melanchthonschule Oberhausen\01_Planung\04_Gewerke\440_450_EL\T03_LP001_Grundriss\TE220047_5_EL_T_GR_E0_000_..._03_F.dwg