




Schnitt A-A Treppenhaus 1
M 1:10

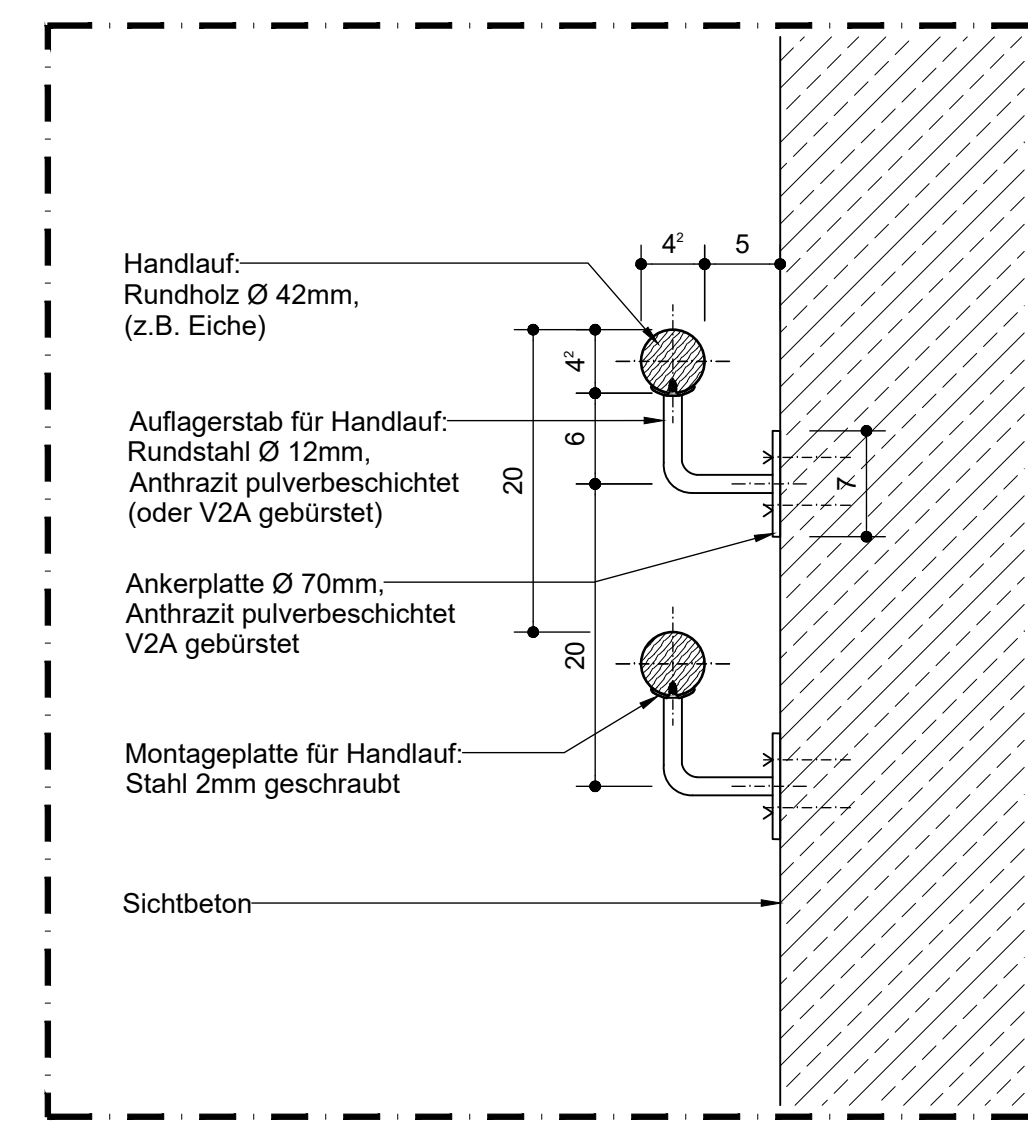

Detail Handlauf/Wand
M 1:5

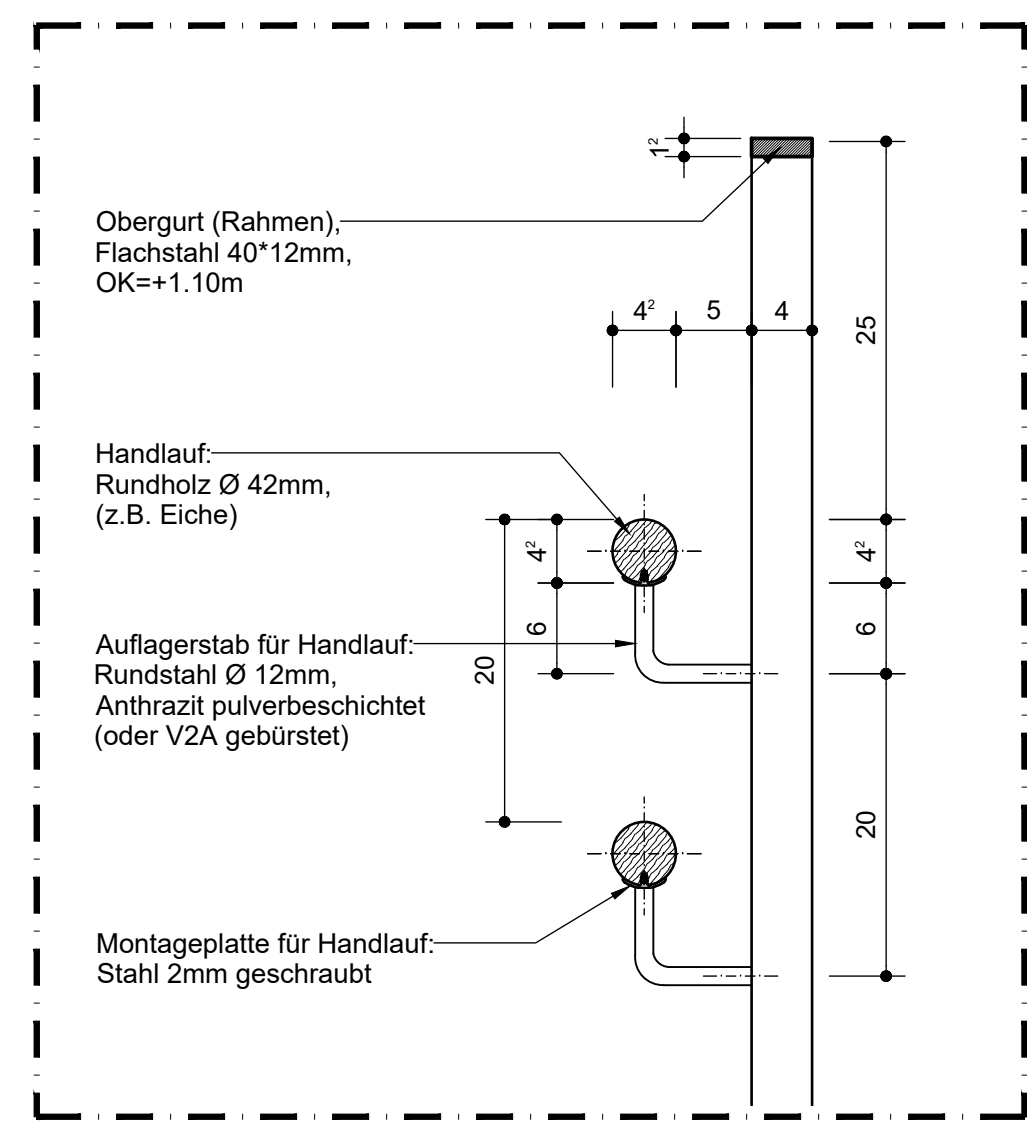

Detail Handlauf/Geländer
M 1:5

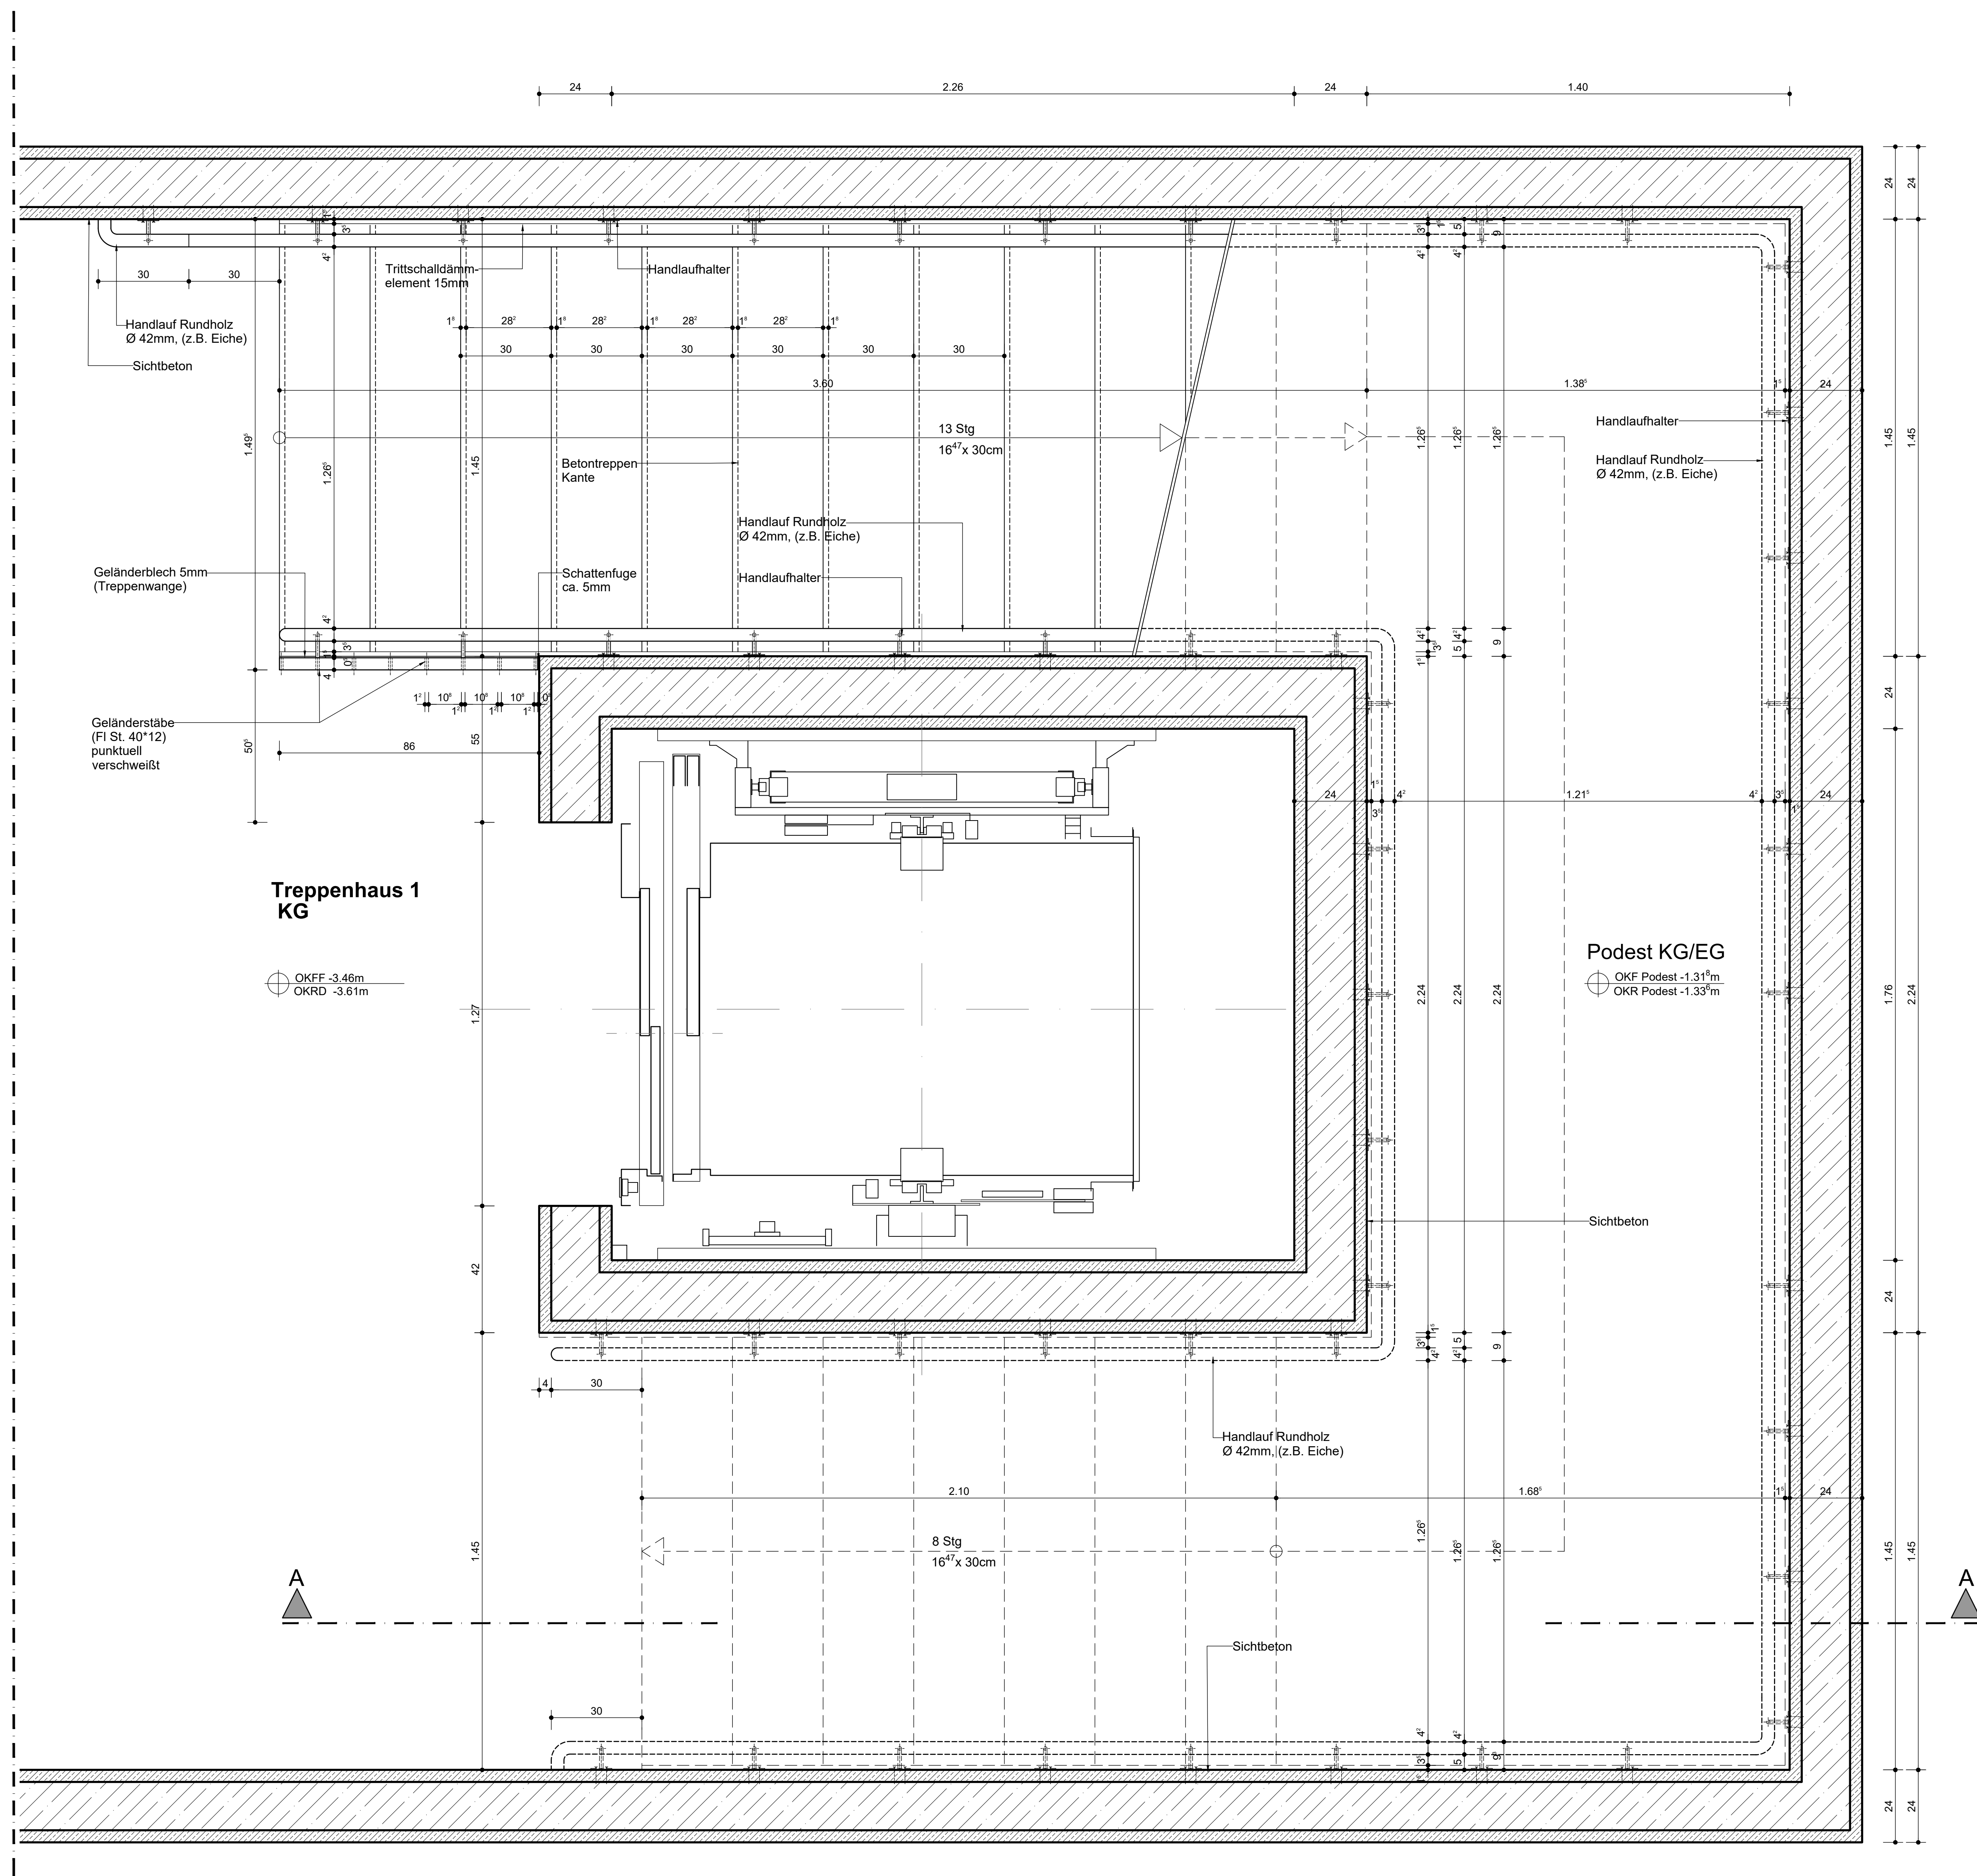

Grundriss KG Treppenhaus 1 M 1:10

Index	Datum	Änderungen	Bearb.	Gespr.
Sämtliche Maße sind von Unternehmer eigenverantwortlich am Bau zu prüfen. Die Werkpläne sind nur in Verbindung mit den gültigen Schul- und Bewegungsplänen des Trägerswerkes, sowie den Durchbruchplänen der Fachgenieure gültig und/oder den ergänzenden Angaben Dehnungsfolgen und nach Angabe Trägerexplainer auszuschütten. Der Ausführer ist verpflichtet, dem Auftraggeber auf etwaige Unstimmigkeiten der Ausführungsurunterlagen hinzuweisen (VOR § 3.3).				

BAUVORHABEN:
Neubau und Umbau im Bestand, Melanchthonsschule
Erzbergerstraße 16, 46145 Oberhausen




AUFTRAGSEBEZIER:	ARCHITEKT:
SBO Servicebetriebe Oberhausen Bahnhofstraße 66 46145 Oberhausen Tel.: 0208-6946 Fax: 0208-5947070 E-Mail: sbo@sbö.oberhausen.de	BST Architekten Baumann, Lingenberg, Urban PartG mbB Kirchstraße 10 46117 Oberhausen Tel.: 0208-6203160 E-Mail: halo@bstarchitekten.de Web: www.bstarchitekten.de

Vorabzug vom 07.02.2025

PLANINHALT:	Maßstab	1:5 / 1:10
Treppenhhaus I Schnitt AA Grundriss Kellergeschoss Details Handlauf	Datum	
	Plansteller	RK
	Geprüft	MB

PLANSUFFE:	PROJEKT NR.: 21016
Ausführungsplanung	INDEX: PLAN NR.: 21016-5-12