



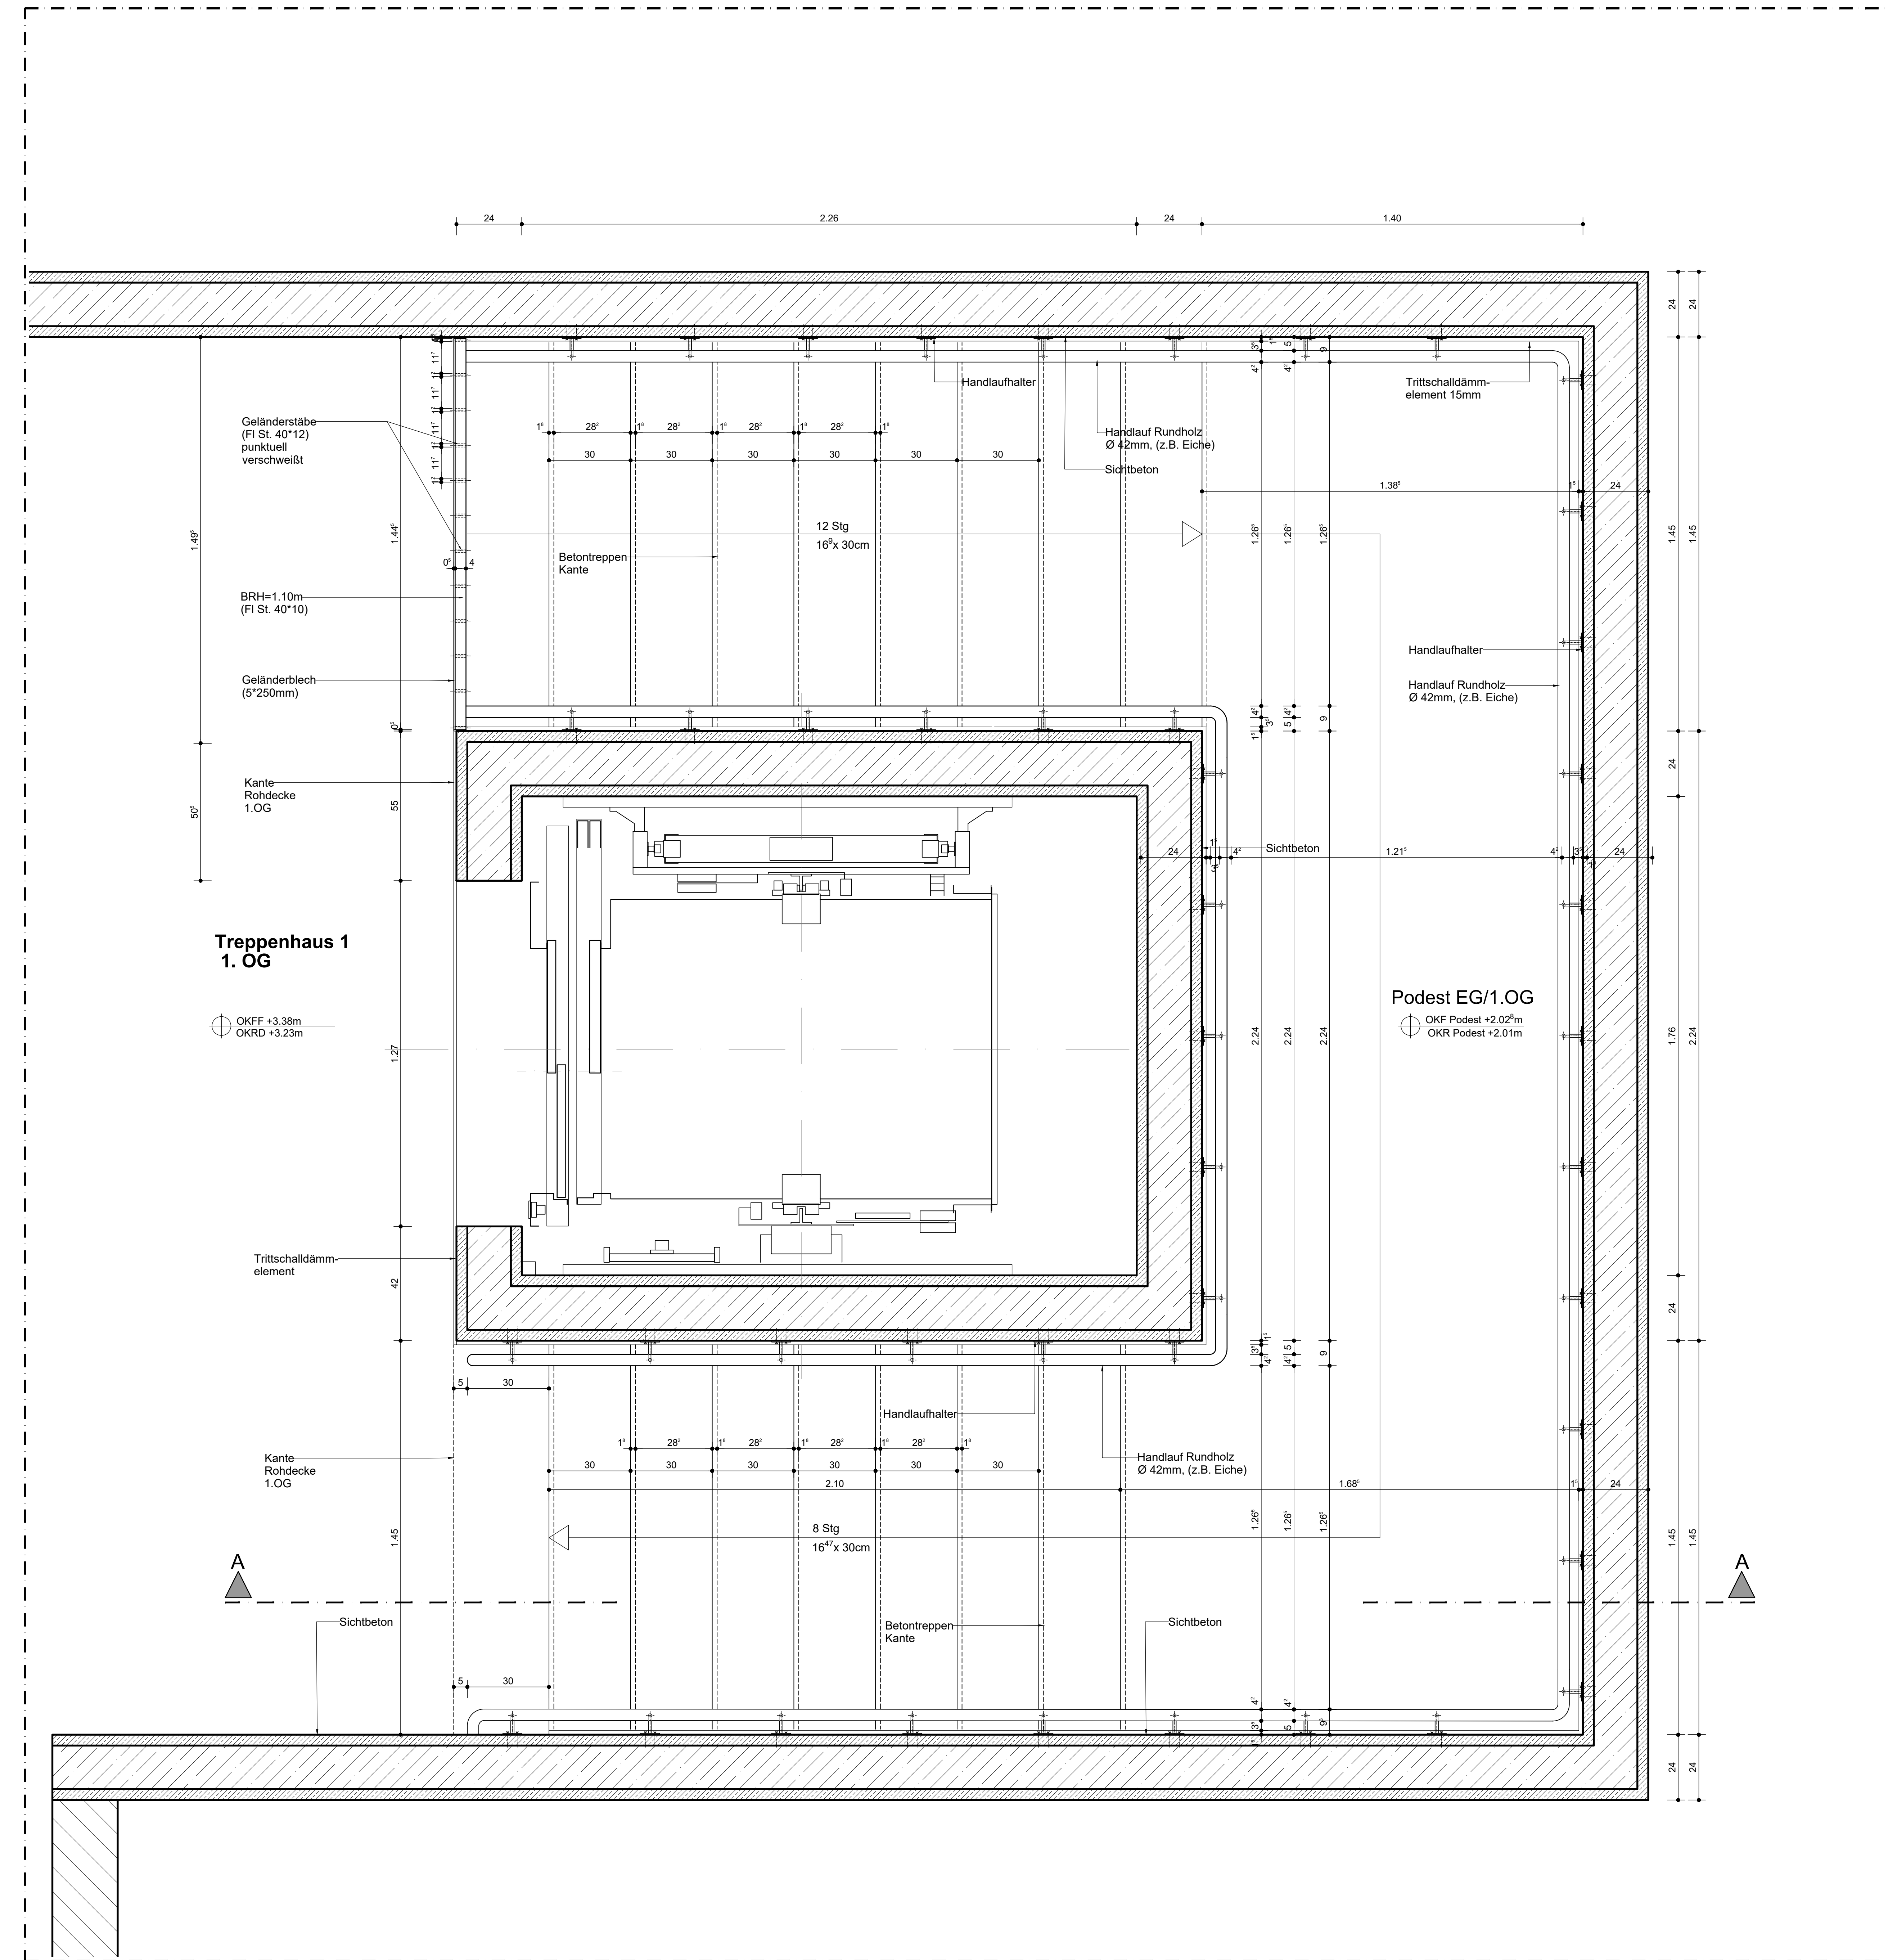

Index	Datum	Änderungen	Bearb.	Gepri.
Sämtliche Maße sind vom Unternehmer eigenverantwortlich am Bau zu prüfen. Alle Werkpläne sind nur in Verbindung mit den gültigen Schal- und Bewehrungsplänen des Tragwerksplaners, sowie den Durchbruchsplänen der Fechtgenieure gültig und/oder den ergänzenden Angaben Dehnungsfugen sind nach Angabe Tragwerksplaner auszufüllen. Der Ausführende ist verpflichtet, den Auftraggeber auf etwaige Unstimmigkeiten der Ausführungsunterlagen hinzuweisen (VOB, § 3.3.).				

BAUVORHABEN:
Neubau und Umbau im Bestand, Melanchthonschule
Erzbergerstraße 18, 46145 Oberhausen

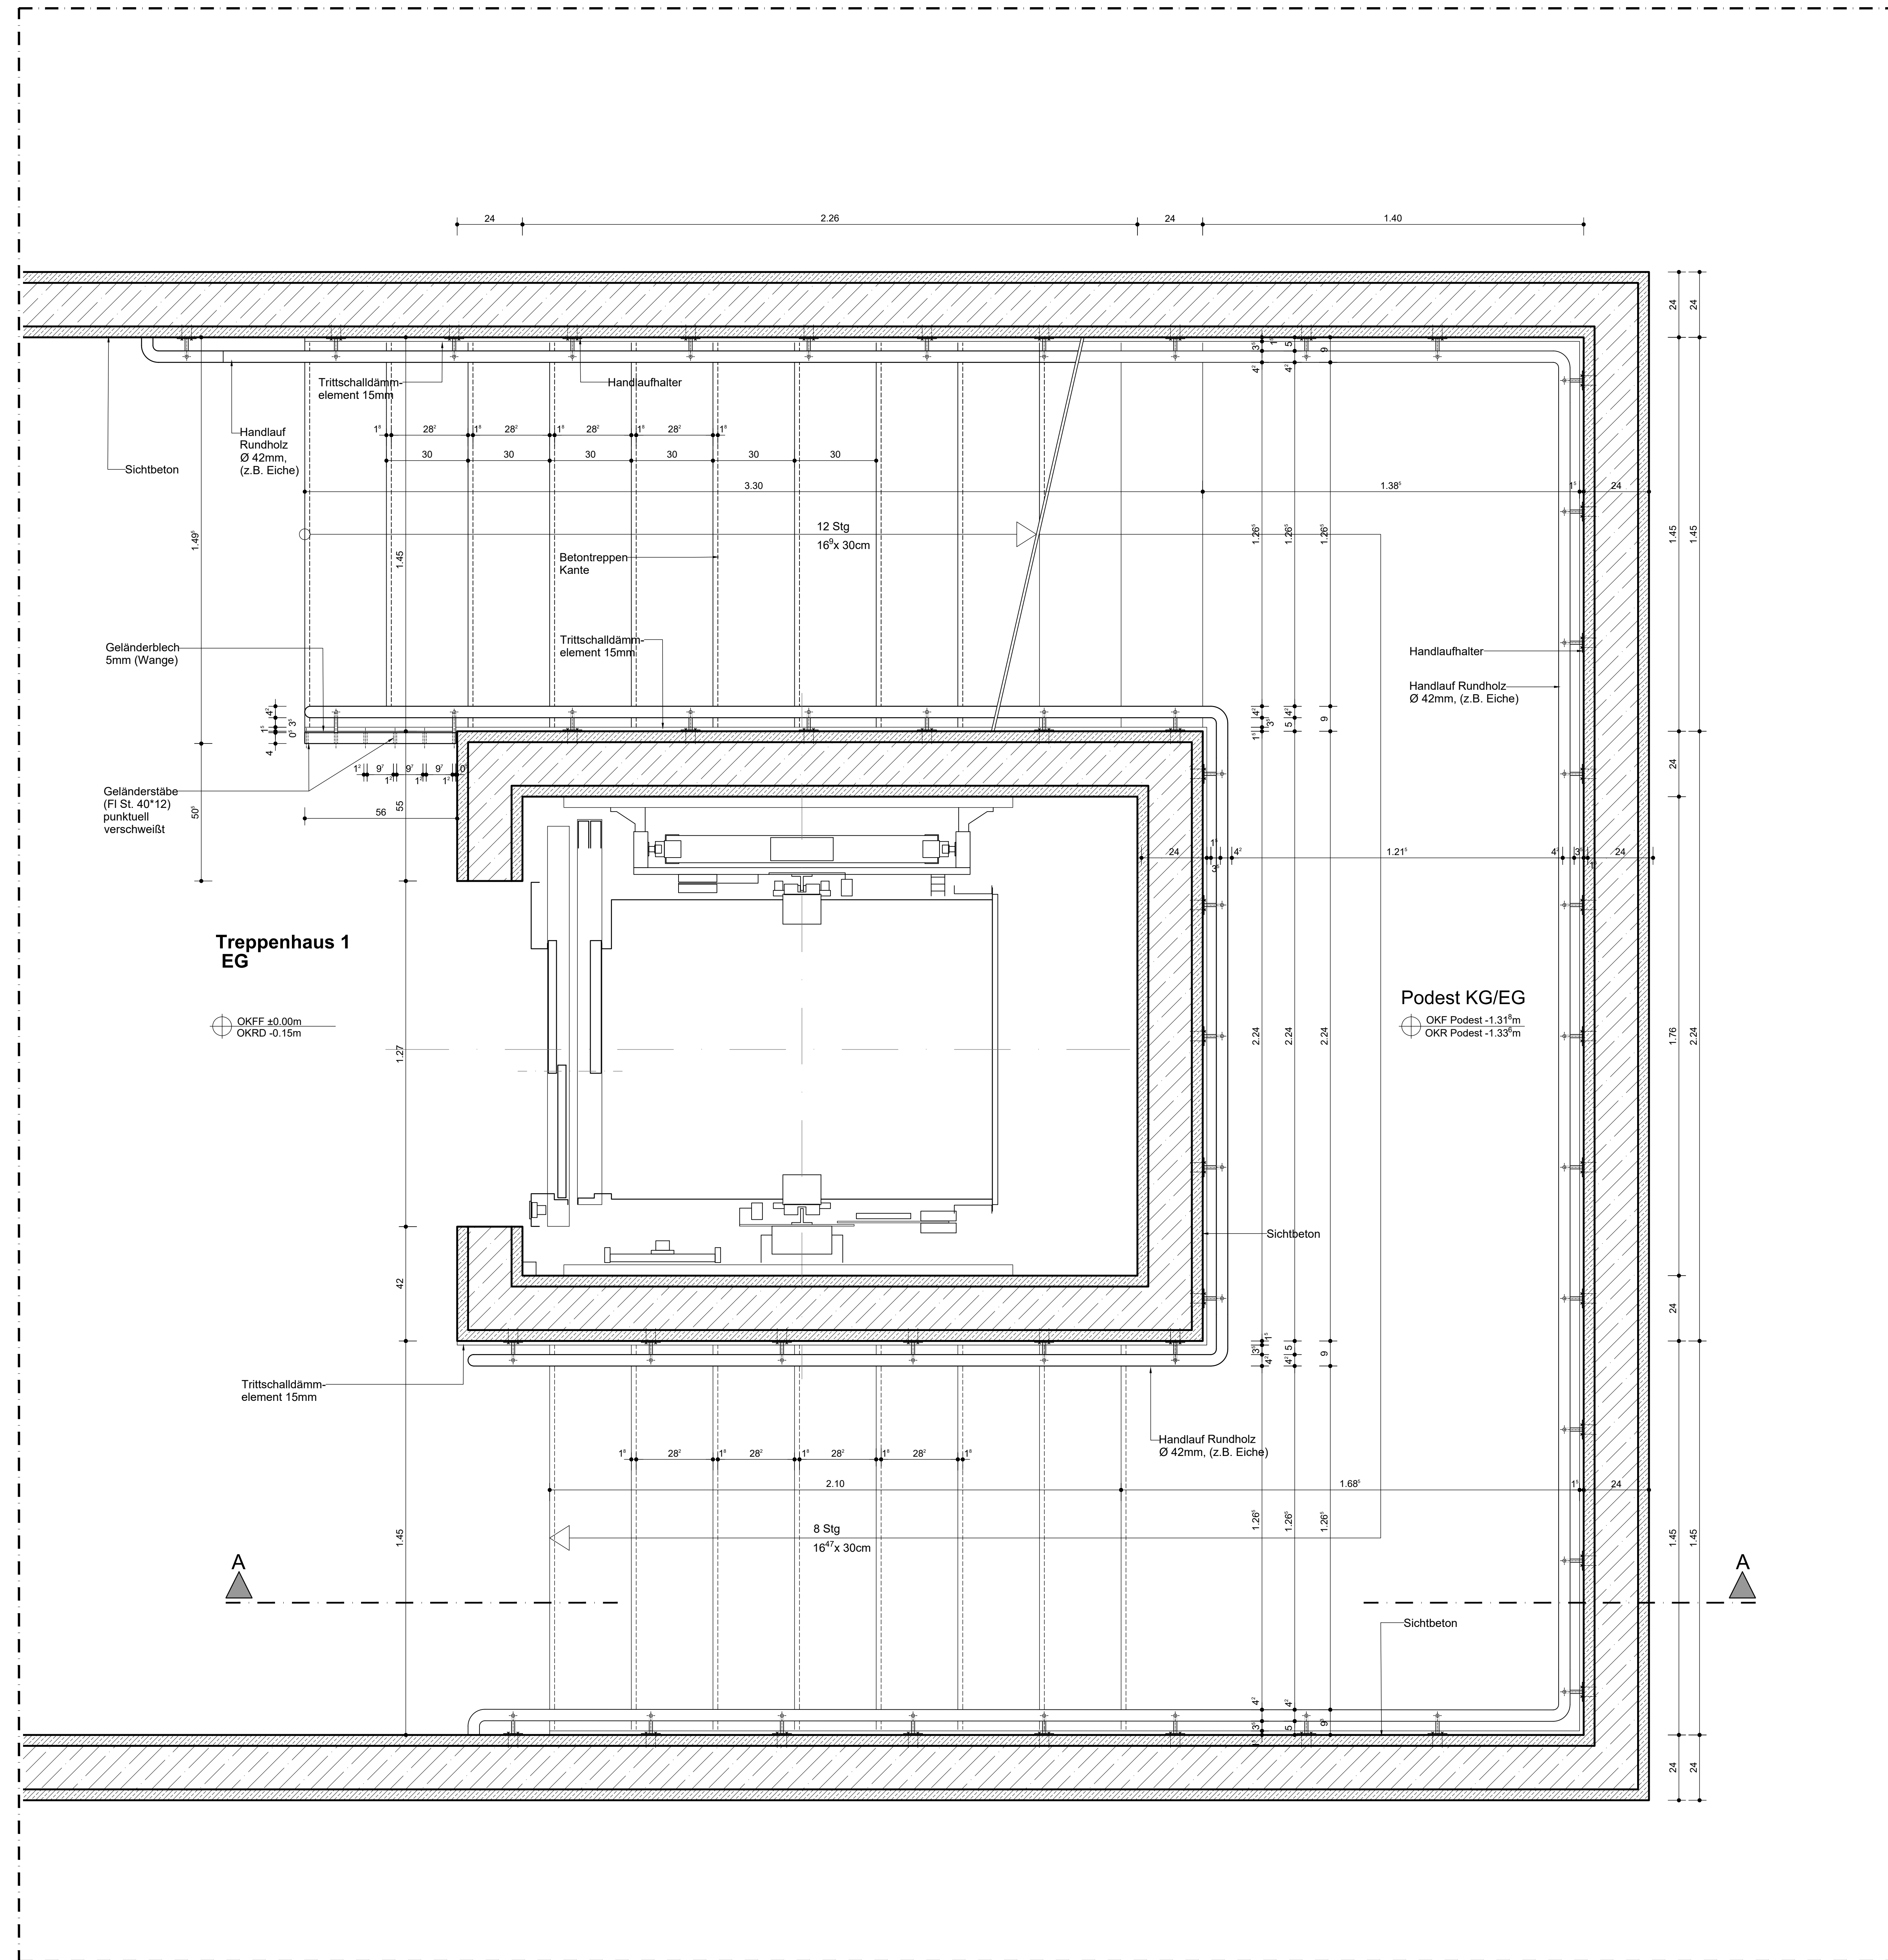

AUFTRAGGEBER:	ARCHITEKT:
SBO Servicebetriebe Oberhausen Bahnhofstraße 66 46145 Oberhausen Tel: 0208-5945 Fax: 0208-5947070 E-Mail: sbo@sgbo-oberhausen.de	BST Architekten Baumast, Lingenberg, Urban PartG mbB Kirchstraße 10 46117 Oberhausen Tel: 0208-6203160 E-Mail: halleo@bstarchitekten.de Web: www.bstarchitekten.de

Vorabzug vom 07.02.2025

PLANINHALT: Treppenhaus 1 Grundriss Erdgeschoss und 1. Obergeschoss	Maßstab	1:10
	Datum	.
	Planersteller	RK
	Geprüft	MB
PLANSTUFE: Ausführungsplanung	PROJEKT NR.: 21016 INDEX: PLAN NR.: 21016-5-13	