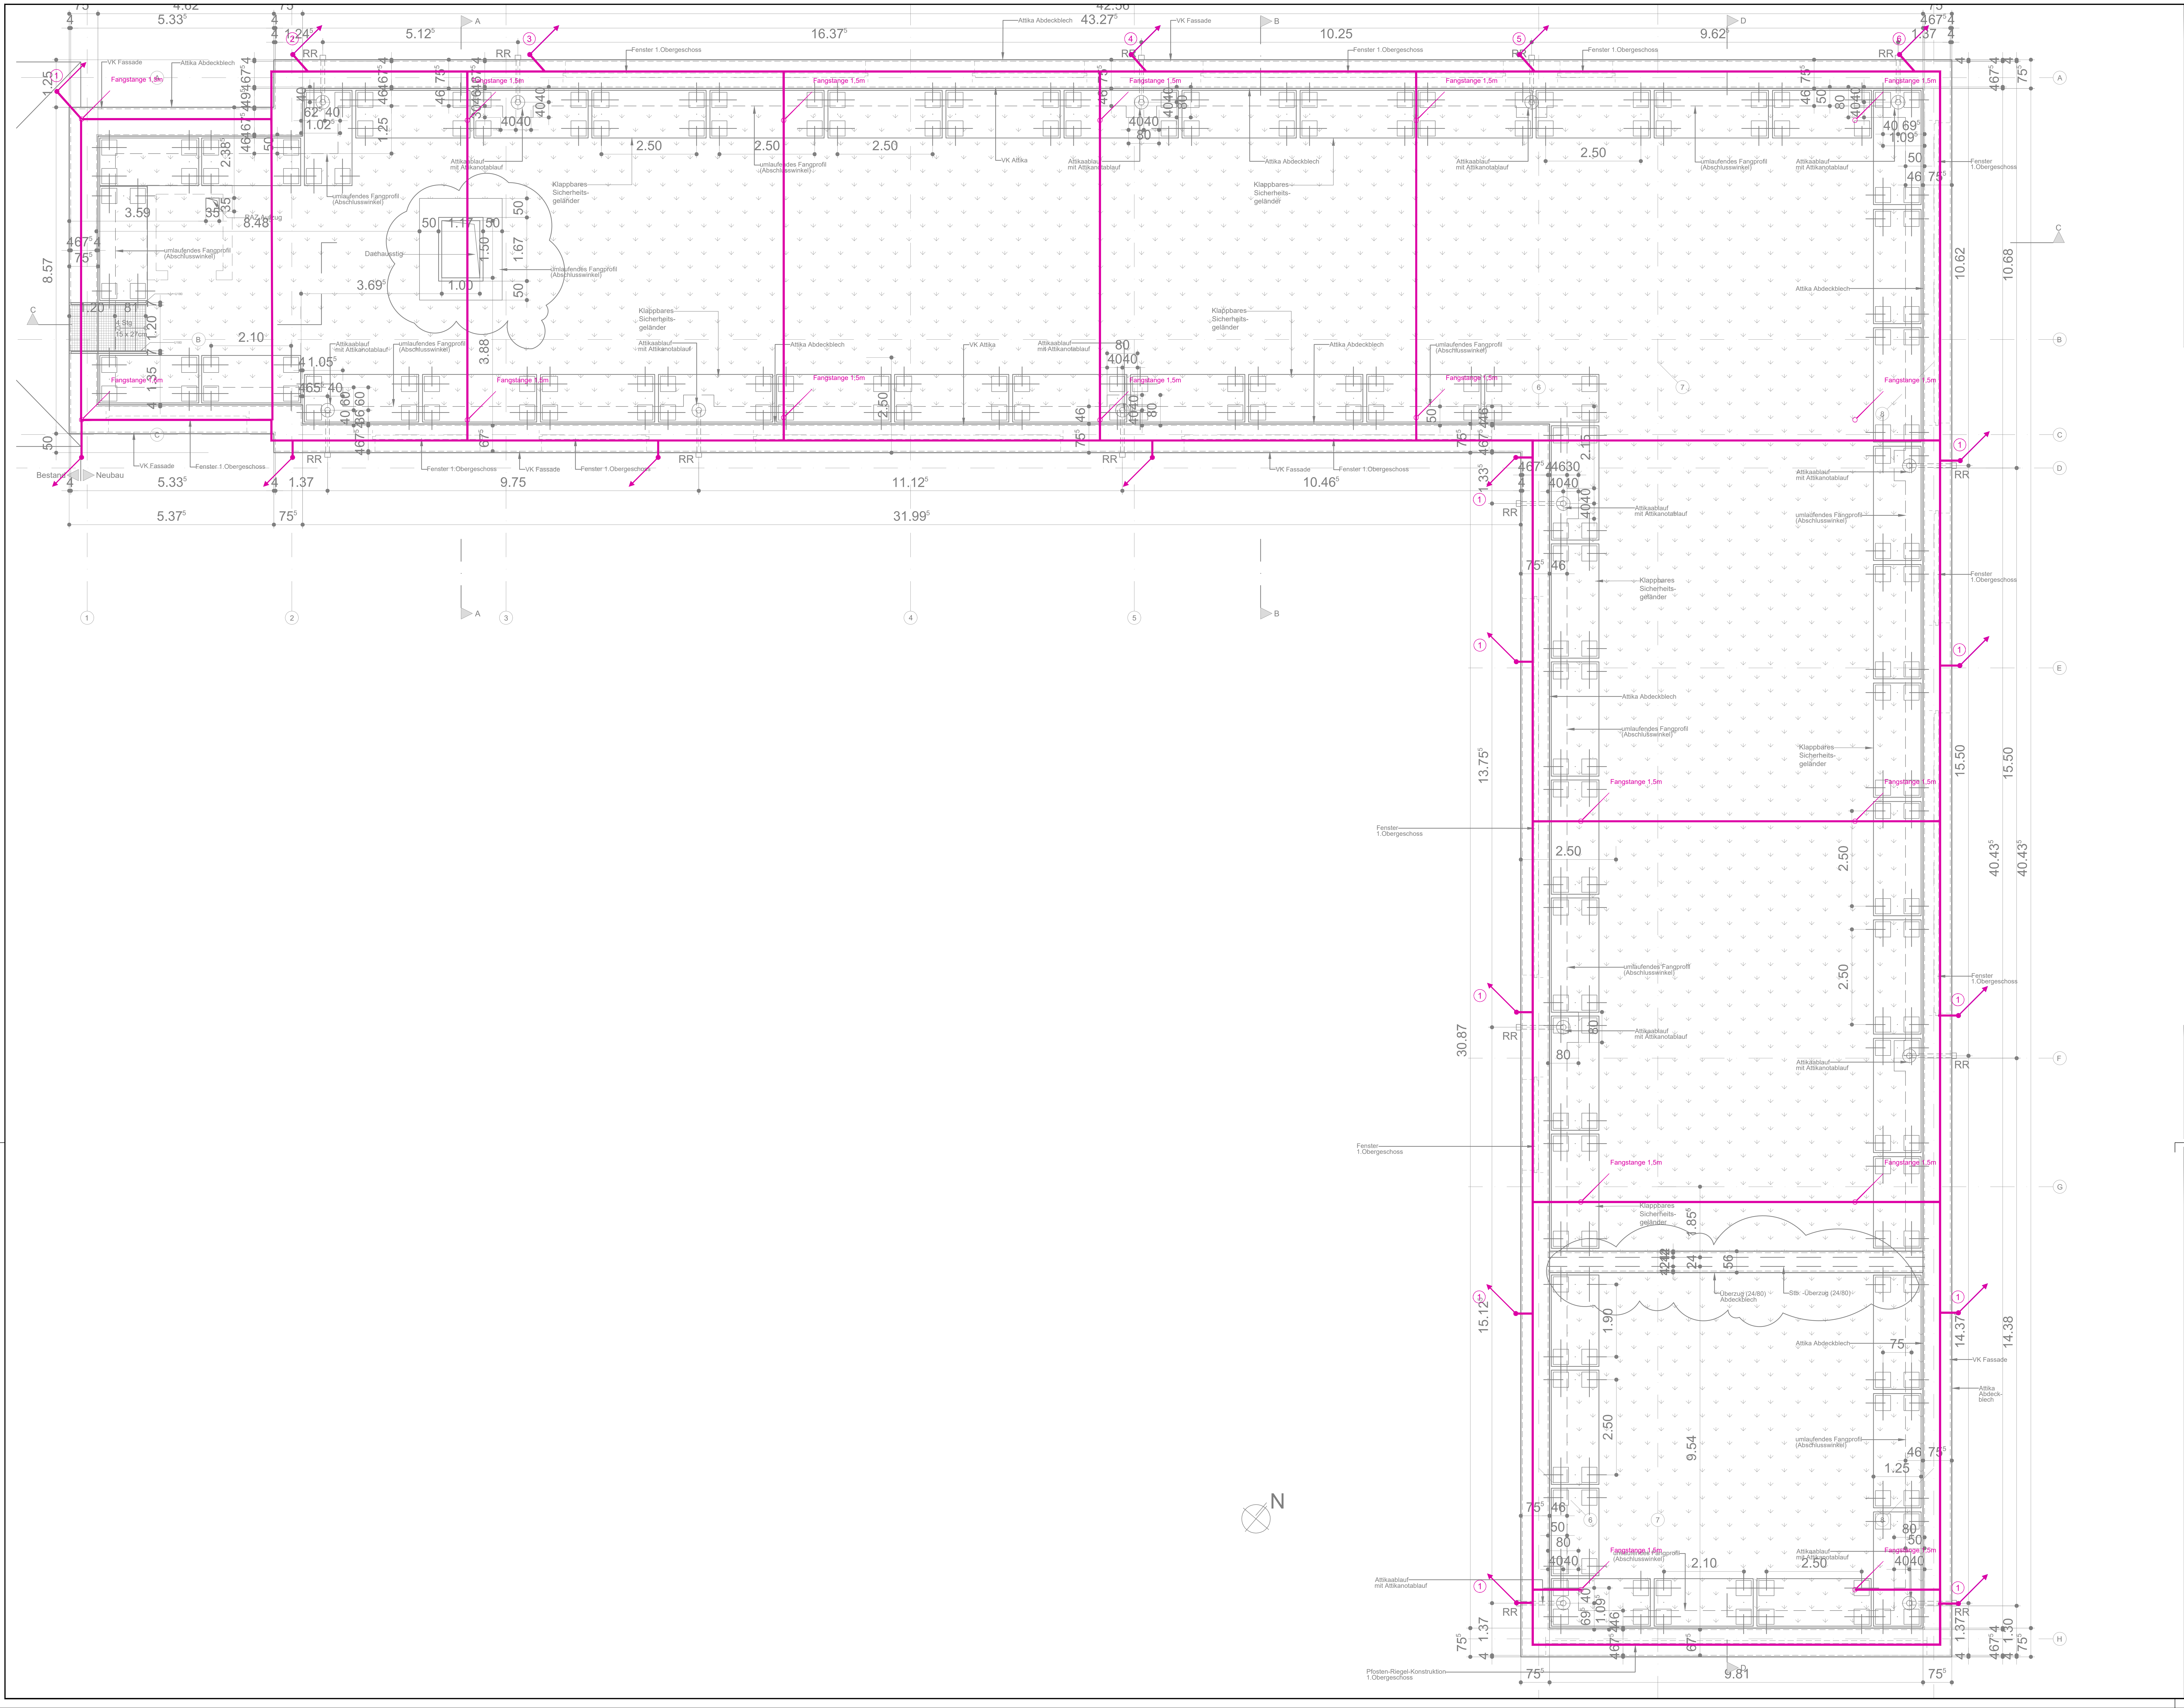
Fangstange 1,5m
RR
VK Fassade
Attika Abdeckblech
Fenster 1.Obergeschoss
Attikaablauf mit Attikanotablauf
umlaufendes Fangprofil (Abschlusswinkel)
Klappbares Sicherheitsgeländer
Dachausstieg
VK Attika
Bestand
Neubau
Überzug (24/80) Abdeckblech
Stb.-Überzug (24/80)
Pfosten-Riegel-Konstruktion 1.Obergeschoss
43.27⁵
31.99⁵
40.43⁵
30.87
N

- Fundamenterder -

Es sind Werkstoffe nach DIN EN 50164 zu verwenden.

Bewehrungslegende in Beton		Erdreich, Dachflächen und Anschlußfahnen	
▬	Ableitung durchgehend	▬	Ringerder
↗	Ableitung durchgehend	▬	Aufdachleitung
↗	Ableitung nach oben	↗	Ableitung durchgehend mit Trennstelle
↗	Ableitung von unten	↗	Ableitung durchgehend
●	Elektrisch leitend verbinden mit Kreuzverbinder	↗	Ableitung nach oben
▦	Anschluss an Stahlbewehrung	↗	Ableitung nach oben mit Trennstelle
⊥	Wand-Erdungsfestpunkt ohne Angabe OKFF 0,30m Mit Anschluß an die entsprechende Bewehrung	↗	Ableitung von unten
⊥	Anschlussfahne	∞	Lösbare Verbindung - Trennstelle
		●	Elektrisch leitend verbinden mit Kreuzverbinder
		∕	Fangstange
		⊜	Erdung
		⊥	Tiefenerder
		⊟	Funkenstrecke
		①	Nummer
		◉	Fuß für Fangstange
		▥	Potentialausgleichsschiene

Index TePmA GmbH

Index	Datum	Gez.	Änderung

Projektnummer		LPH		Gewerk		Planart		Ebene		Bauabschnitt		Planinhalt		Index		Status
TE220047	_	5	_	BLZ	_	GR	_	DA	_	000	_	---	_	**00**	_	**F**

Basispläne:

21016-5-09_Melanchthonschule_Dachaufsicht Neubau_VORABZUG 2025-02-21

Übersicht:

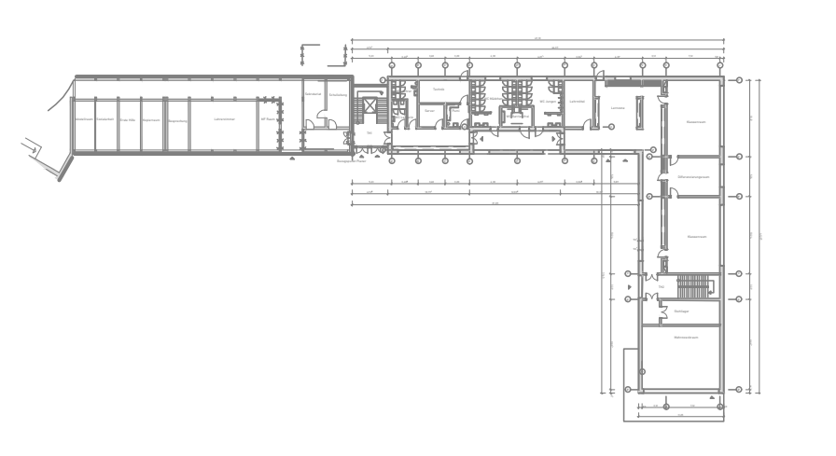

OKFFB = ±0,00 = ___m ü.NHN
Rückstauebene = ___m ü.NHN

Bauvorhaben:
Melanchthonschule Oberhausen
Erzberger Straße 18
46145 Oberhausen

Bauherr:
SBO Servicebetriebe Oberhausen
Bahnhofstr. 66
46145 Oberhausen

Architekt:
BST Architekten
Kirchstraße 10
46117 Oberhausen

Fachplaner:
TEPMA Engineering
Technische Planung für moderne Architektur
Heizung • Lüftung • Sanitär • Klima • MSR • Elektro

Siemensstraße 25
46325 Borken
T : 0 28 61 / 94 30 - 0
F : 0 28 61 / 94 30 - 999
E : info@tepma.de
W: www.tepma.de

Projekt Nr.	TE220047		Leistungsphase	Ausführung
Maßstab	1:50		Planart	Grundriss
Blattgröße	1350 x 900mm		Etage/Ebene	Dachaufsicht
Gezeichnet	24.03.2025	L.Stowermann	Bauteil	Übersicht
Geprüft	24.03.2025	C.Steffen	Gewerk	Blitzschutz
	Datum	Name		

Projektnummer		LPH		Gewerk		Planart		Ebene		Bauabschnitt		Planinhalt		Index		Status
TE220047	_	5	_	BLZ	_	GR	_	DA	_	000	_	---	_	**00**	_	**F**

M:\TE220047 - Melanchthonschule Oberhausen\01_Planung\04_Gewerke\440_450_ELT\03_LP5\01_Grundrisse\TE220047_5_BLZ_GR_DA_000_---_00_F.dwg