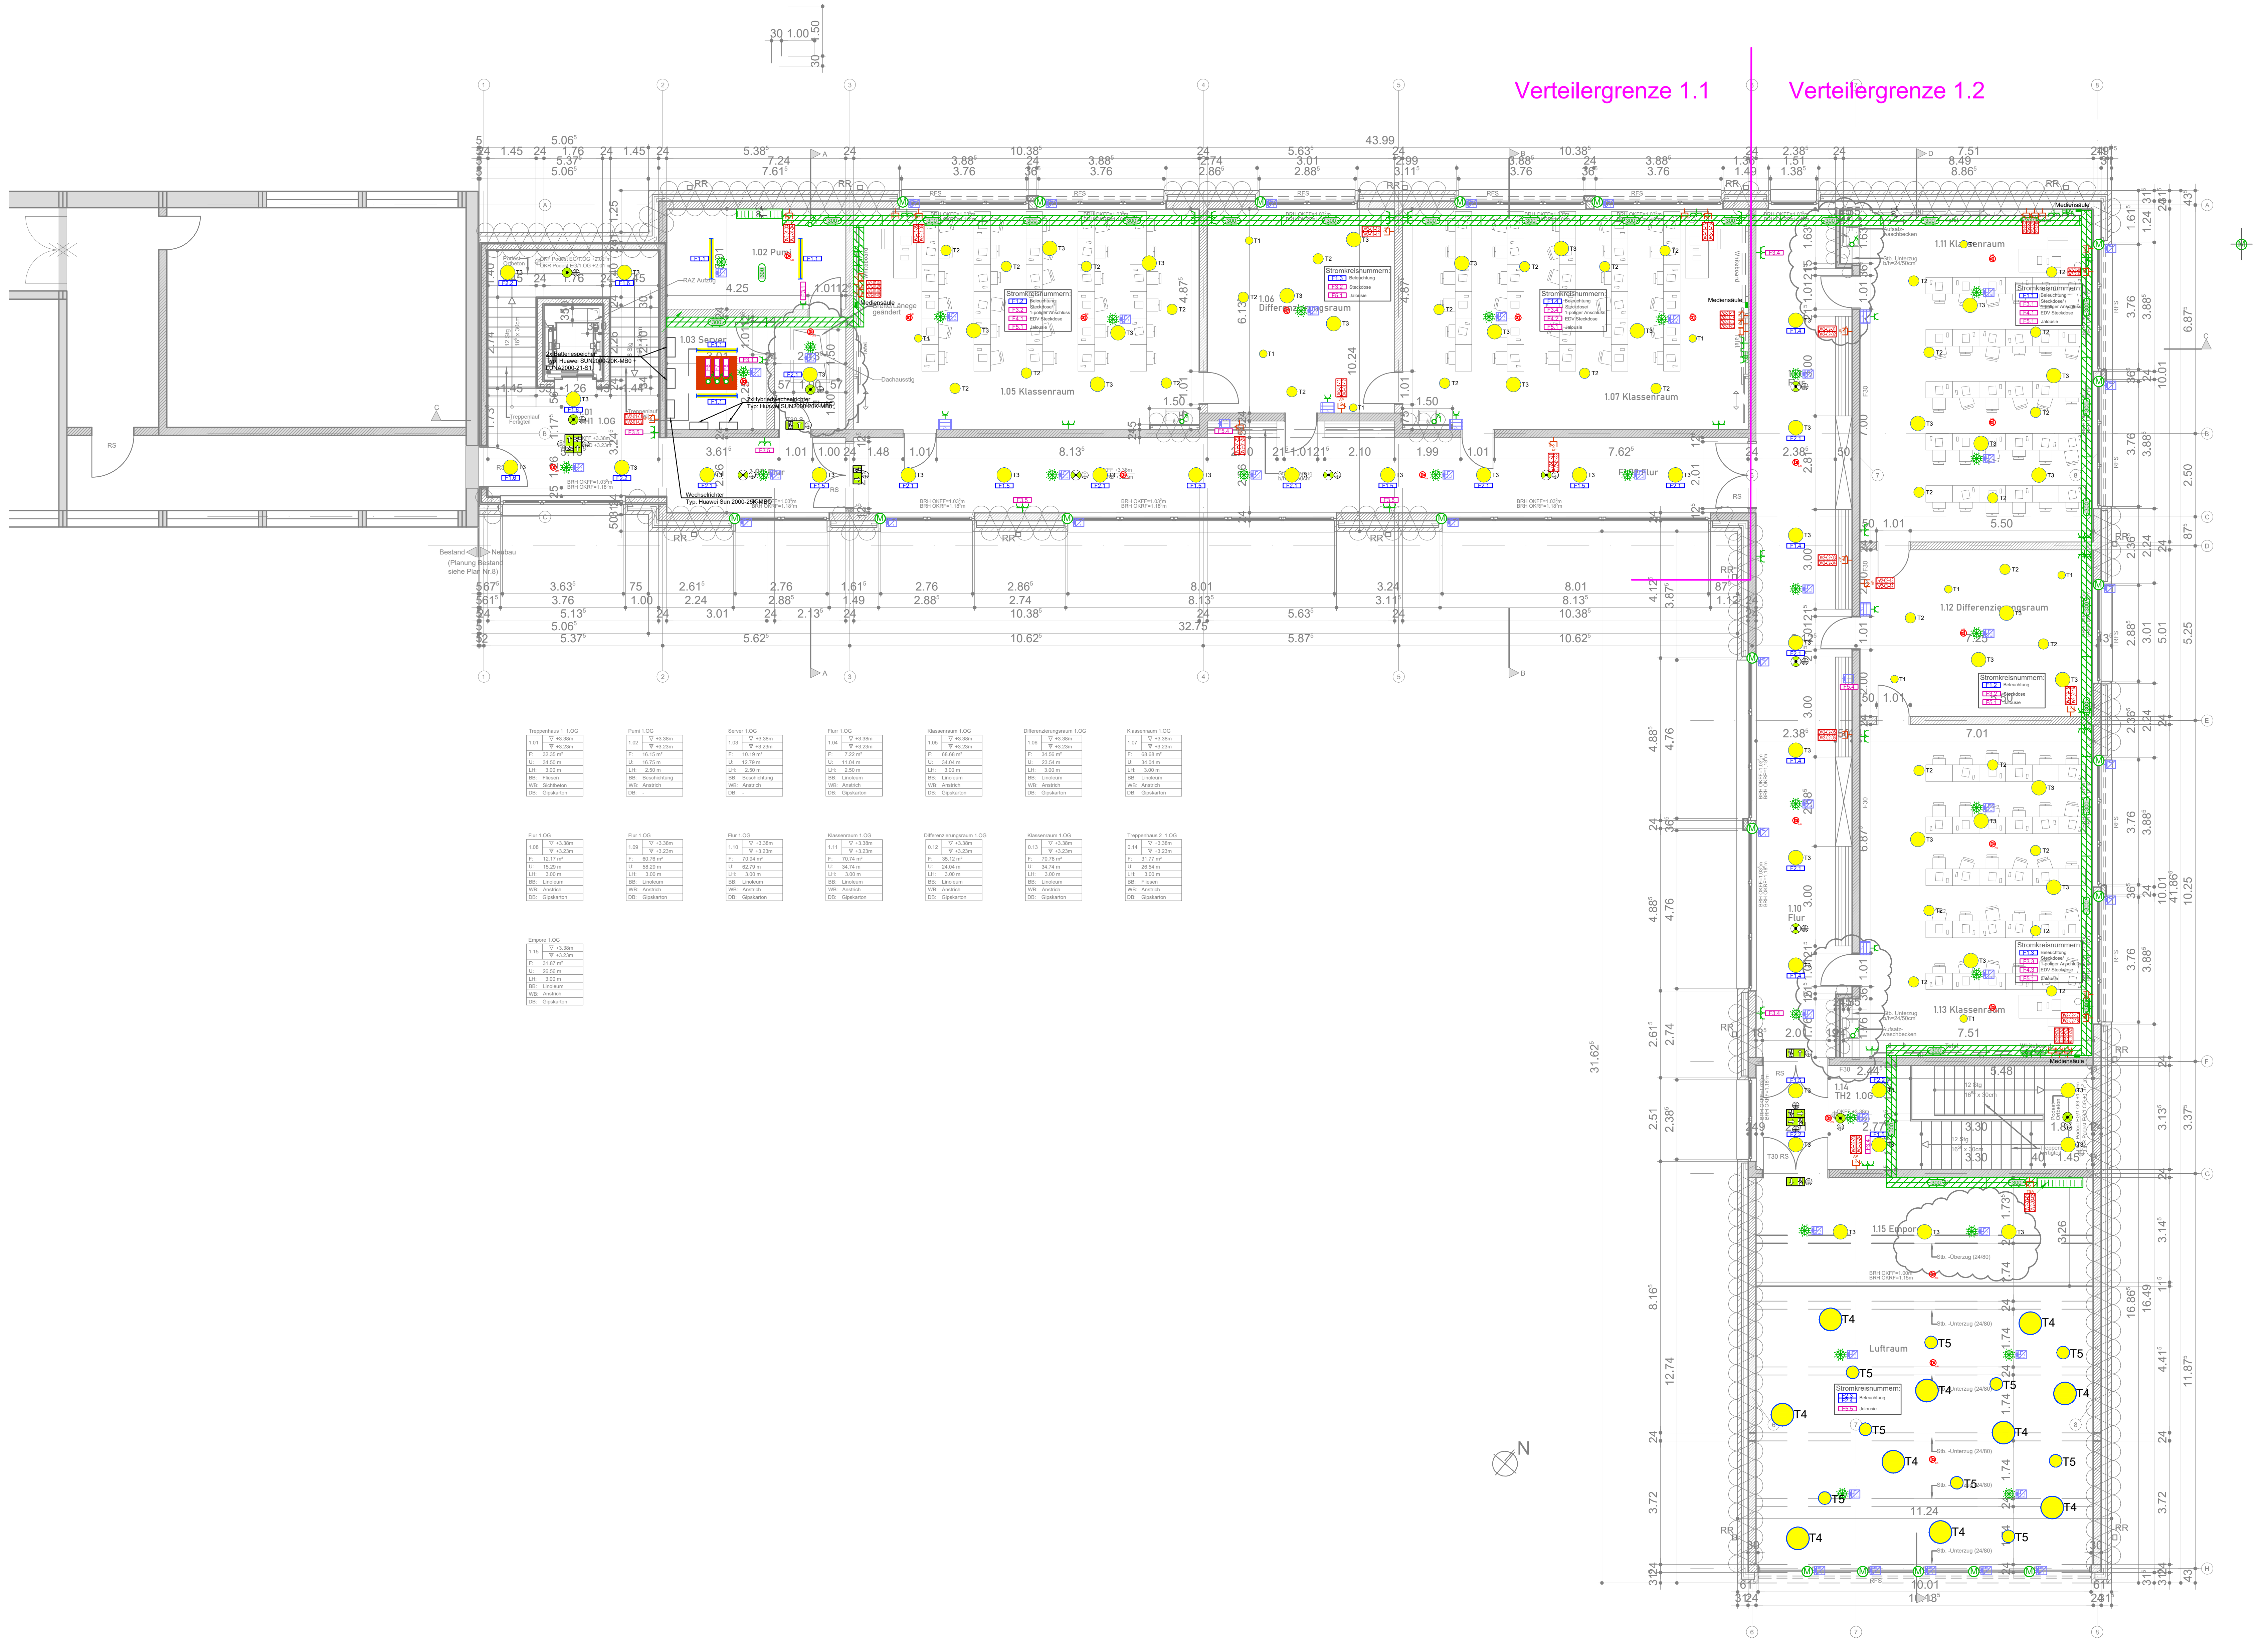

- Sicherheitsbeleuchtung-

Fabrikat der Planung: Inotec BN 9104.1	Fabrikat der Planung: Inotec BN 9107
Fabrikat der Planung: Inotec BNP 1013	Fabrikat der Planung: Inotec BNS-MTB

- KNX-

Jalousieaktor	Bewegungsmelder mit Raumthermostat
Tastsensor	

Musteraufbau Mediensäule

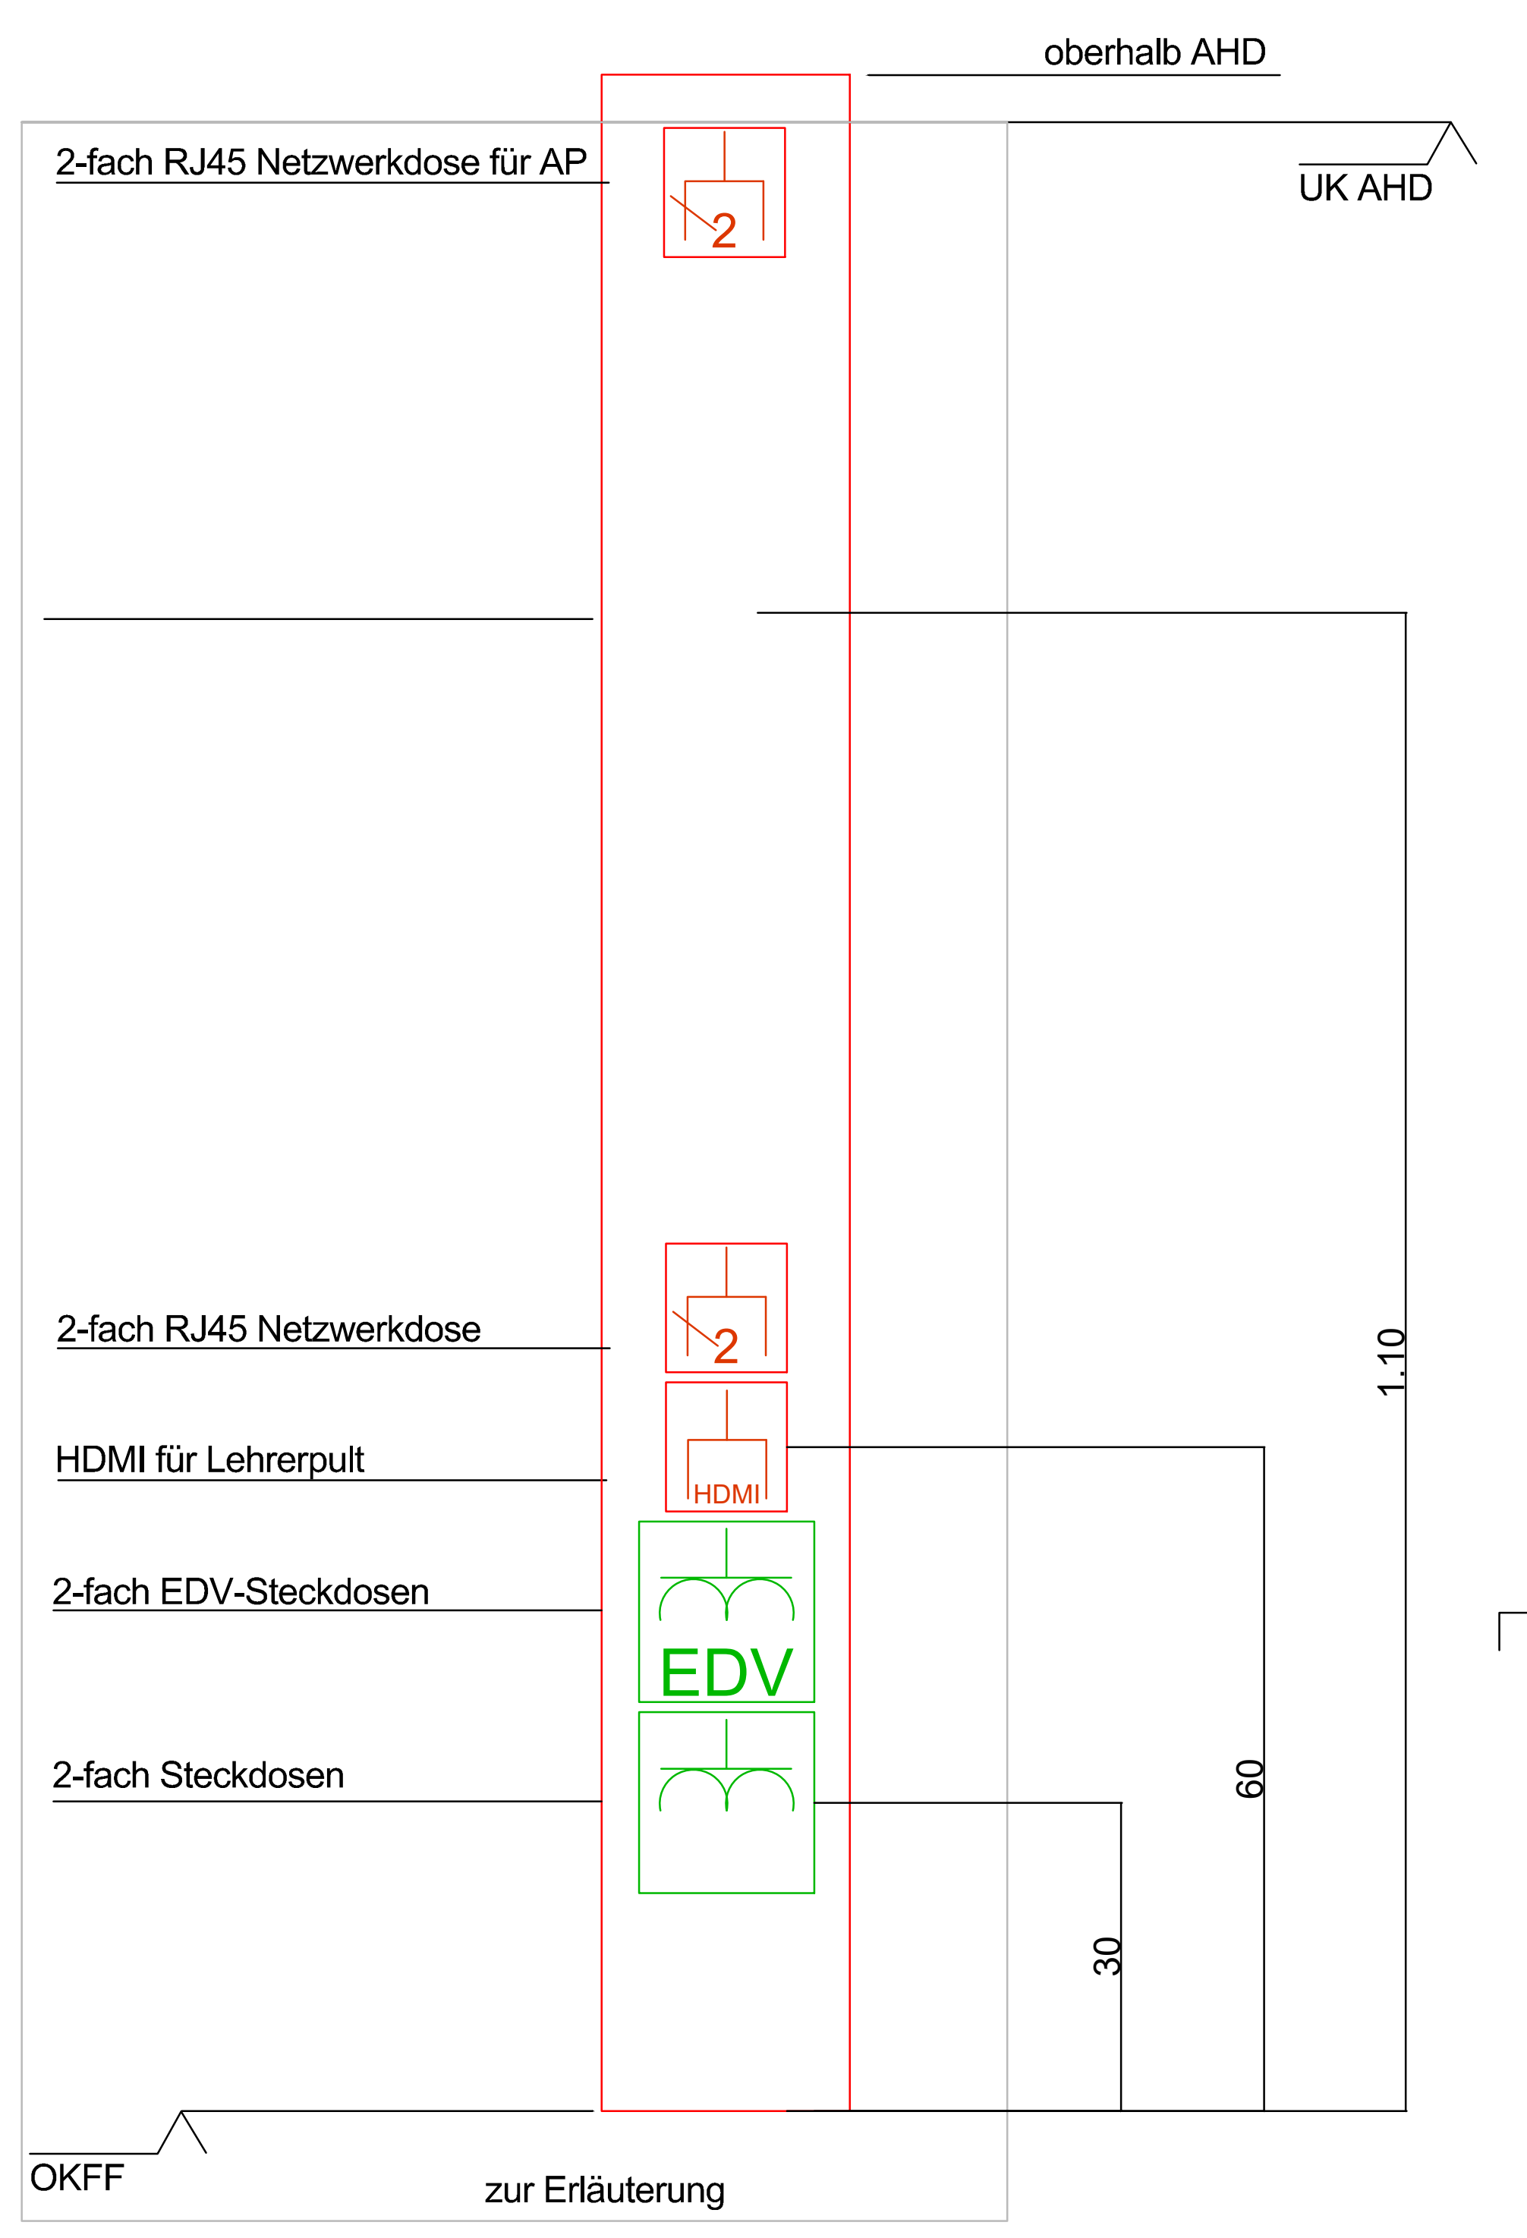

DIESER PLAN IST EIN KOORDINIERUNGSPLAN UND KEIN MONTAGEPLAN. MIT DIESEM PLAN VERLIEREN ALLE VORHERGEGANGENEN PLÄNE IHRE GÜLTIGKEIT.

ALLE MASSE SIND VOR AUSFÜHRUNG ZU PRÜFEN ! DER PLAN IST NUR GÜLTIG IN VERBINDUNG MIT DEN PLÄNEN DES ARCHITEKTEN UND STATIKERS. UNSTIMMIGKEITEN SIND DEM PLANVERFASSER SOFORT MITZUTEILEN. BEI NICHTBEACHTUNG HAFTET DER AUSFÜHRENDE.

Legende

- Technische Anlagen -

- Starkstrom -

Ausschalter	Schuko - Steckdose 1-fach
Taster	Schuko - Steckdose 2-fach
Jalousie-Taster	Schuko - Steckdose 3-fach
Schlüsselschalter	Lüfter
Anschluss 1-polig	Präsenzmelder
Anschluss 3-polig	Potentialausgleich
Motor	Elektroverteilung Aufputz
	Steigepunkt Starkstrom

- Schwachstrom -

Antennen-Dose	Rauchmelder
Datendose 2-fach	Steigepunkt Schwachstrom
Lautsprecher	

- Beleuchtung -

Fabrikat der Planung: Trilux OleveonF 12 B 2300-840 ETDD PC	Fabrikat der Planung: Trilux Aviella C05 OA 1200-830 ETDD 01
Fabrikat der Planung: Brumberg 60025183	Fabrikat der Planung: Trilux Inplana C07 CDP19 1000-830 ET 01 T1: d=235mm, T2: d=315mm, T3: d=445mm
Fabrikat der Planung: Glamox C95-PC675 BL LED T4: d=382, T5: d=682mm,	

Index TePmA GmbH

Index	Datum	Gez.	Änderung

Projektnummer		LPH		Gewerk		Planart		Ebene		Bauabschnitt		Planinhalt		Index		Status
TE220047	_	5	_	ELT	_	GR	_	01	_	000	_	---	_	**00**	_	**F**

Basispläne:

21016-5-02_Melanchthonschule_Grundriss OG Neubau_VORABZUG 2025-02-21

Übersicht:

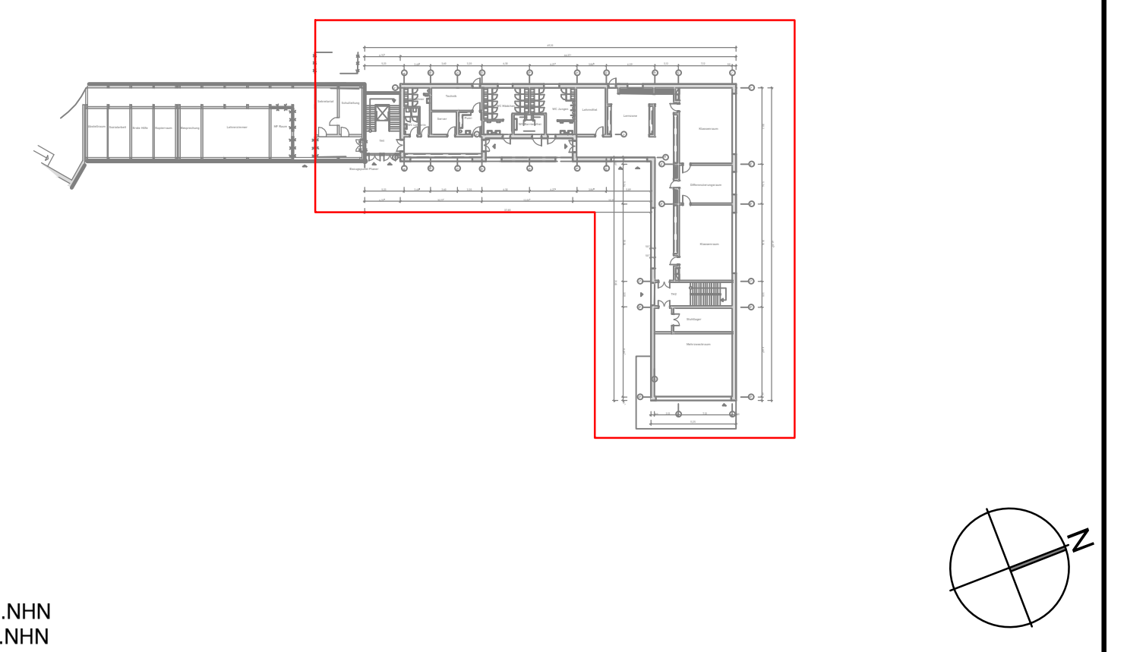

OKFFB = ±0,00 = ___m ü.NHN
Rückstauebene = ___m ü.NHN

Bauvorhaben:
Melanchthonschule Oberhausen
Erzberger Straße 18
46145 Oberhausen

Bauherr:
SBO Servicebetriebe Oberhausen
Bahnhofstr. 66
46145 Oberhausen

Architekt:
BST Architekten
Kirchstraße 10
46117 Oberhausen

Fachplaner:
TEPMA Engineering
Technische Planung für moderne Architektur
Heizung • Lüftung • Sanitär • Klima • MSR • Elektro

Siemensstraße 25
46325 Borken
T : 0 28 61 / 94 30 - 0
F : 0 28 61 / 94 30 - 999
E : info@tepma.de
W: www.tepma.de

Projekt Nr.	TE220047	Leistungsphase	Ausführung
Maßstab	1:50	Planart	Grundriss
Blattgröße	1350 x 594mm	Etage/Ebene	1.Obergeschoss
Gezeichnet	24.03.2025 L.Stowermann	Bauteil	Übersicht
Geprüft	24.03.2025 C.Steffen	Gewerk	Elektrotechnik
	Datum Name		

Projektnummer		LPH		Gewerk		Planart		Ebene		Bauabschnitt		Planinhalt		Index		Status
TE220047	_	5	_	ELT	_	GR	_	01	_	000	_	---	_	**00**	_	**F**

M:\TE220047 - Melanchthonschule Oberhausen\01_Planung\04_Gewerke\440_450_ELT\03_LP5\01_Grundrisse\TE220047_5_ELT_GR_01_000_---_00_F.dwg