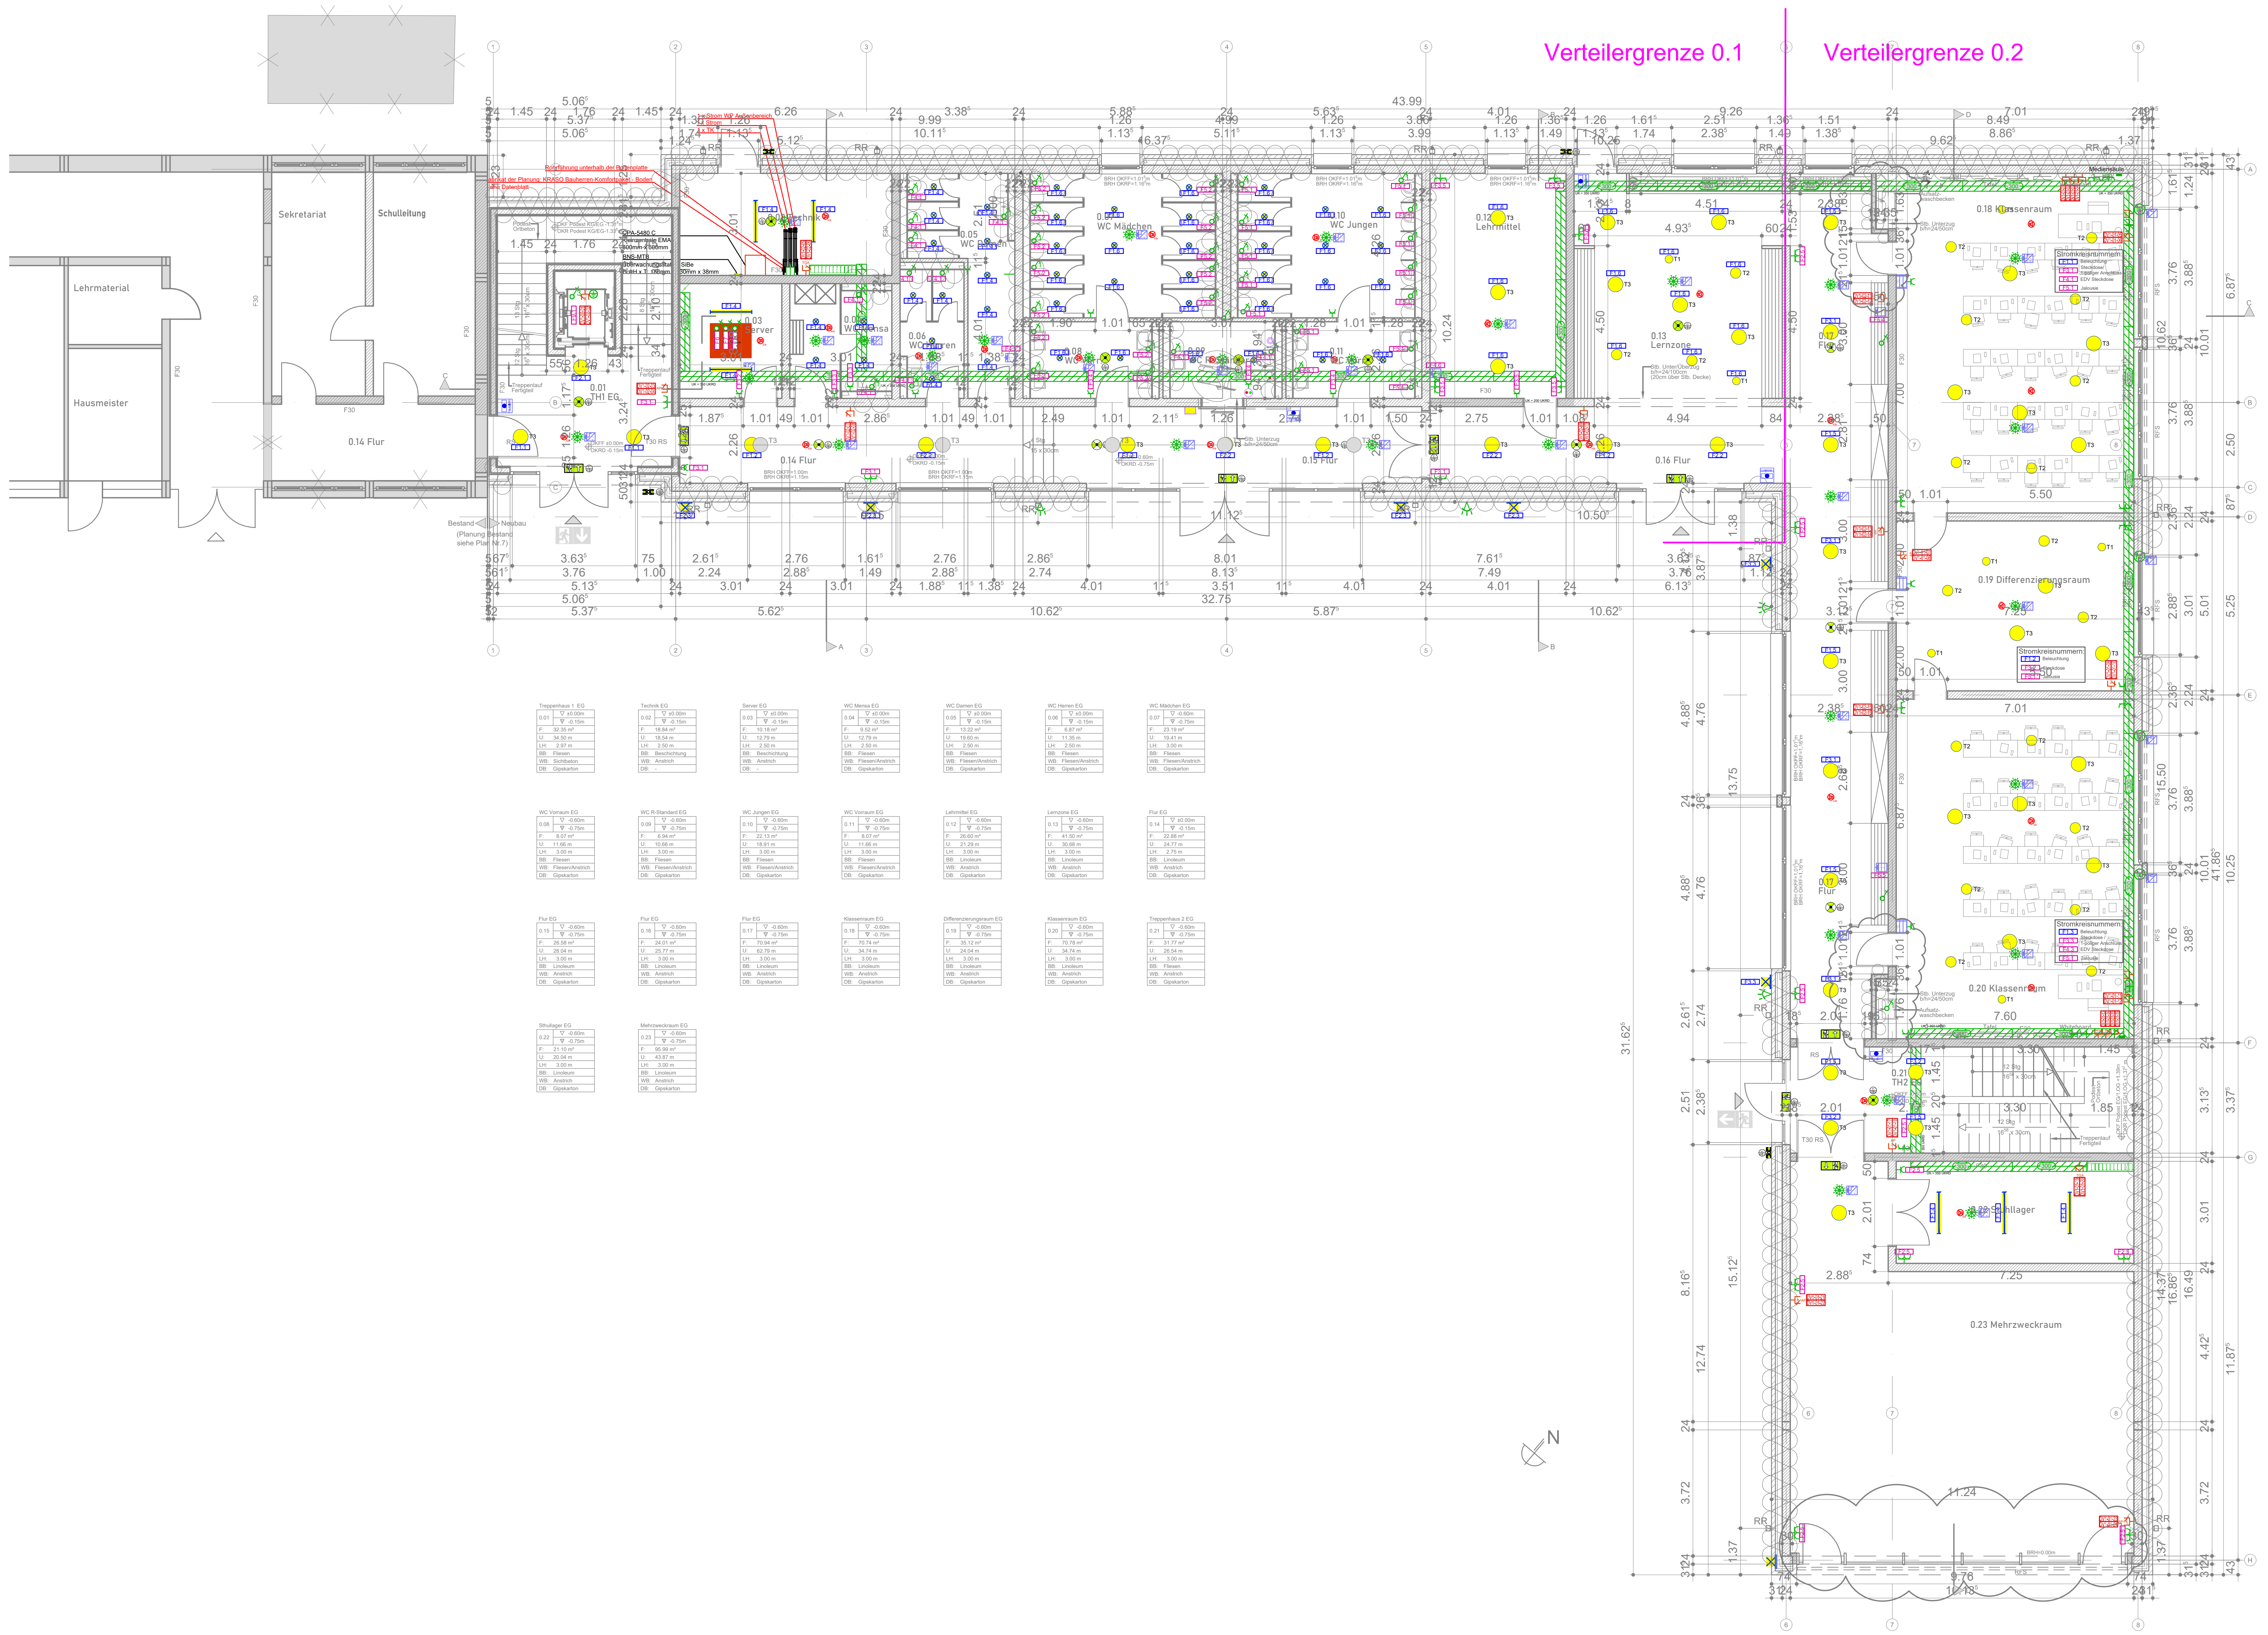

Musteraufbau Mediensäule

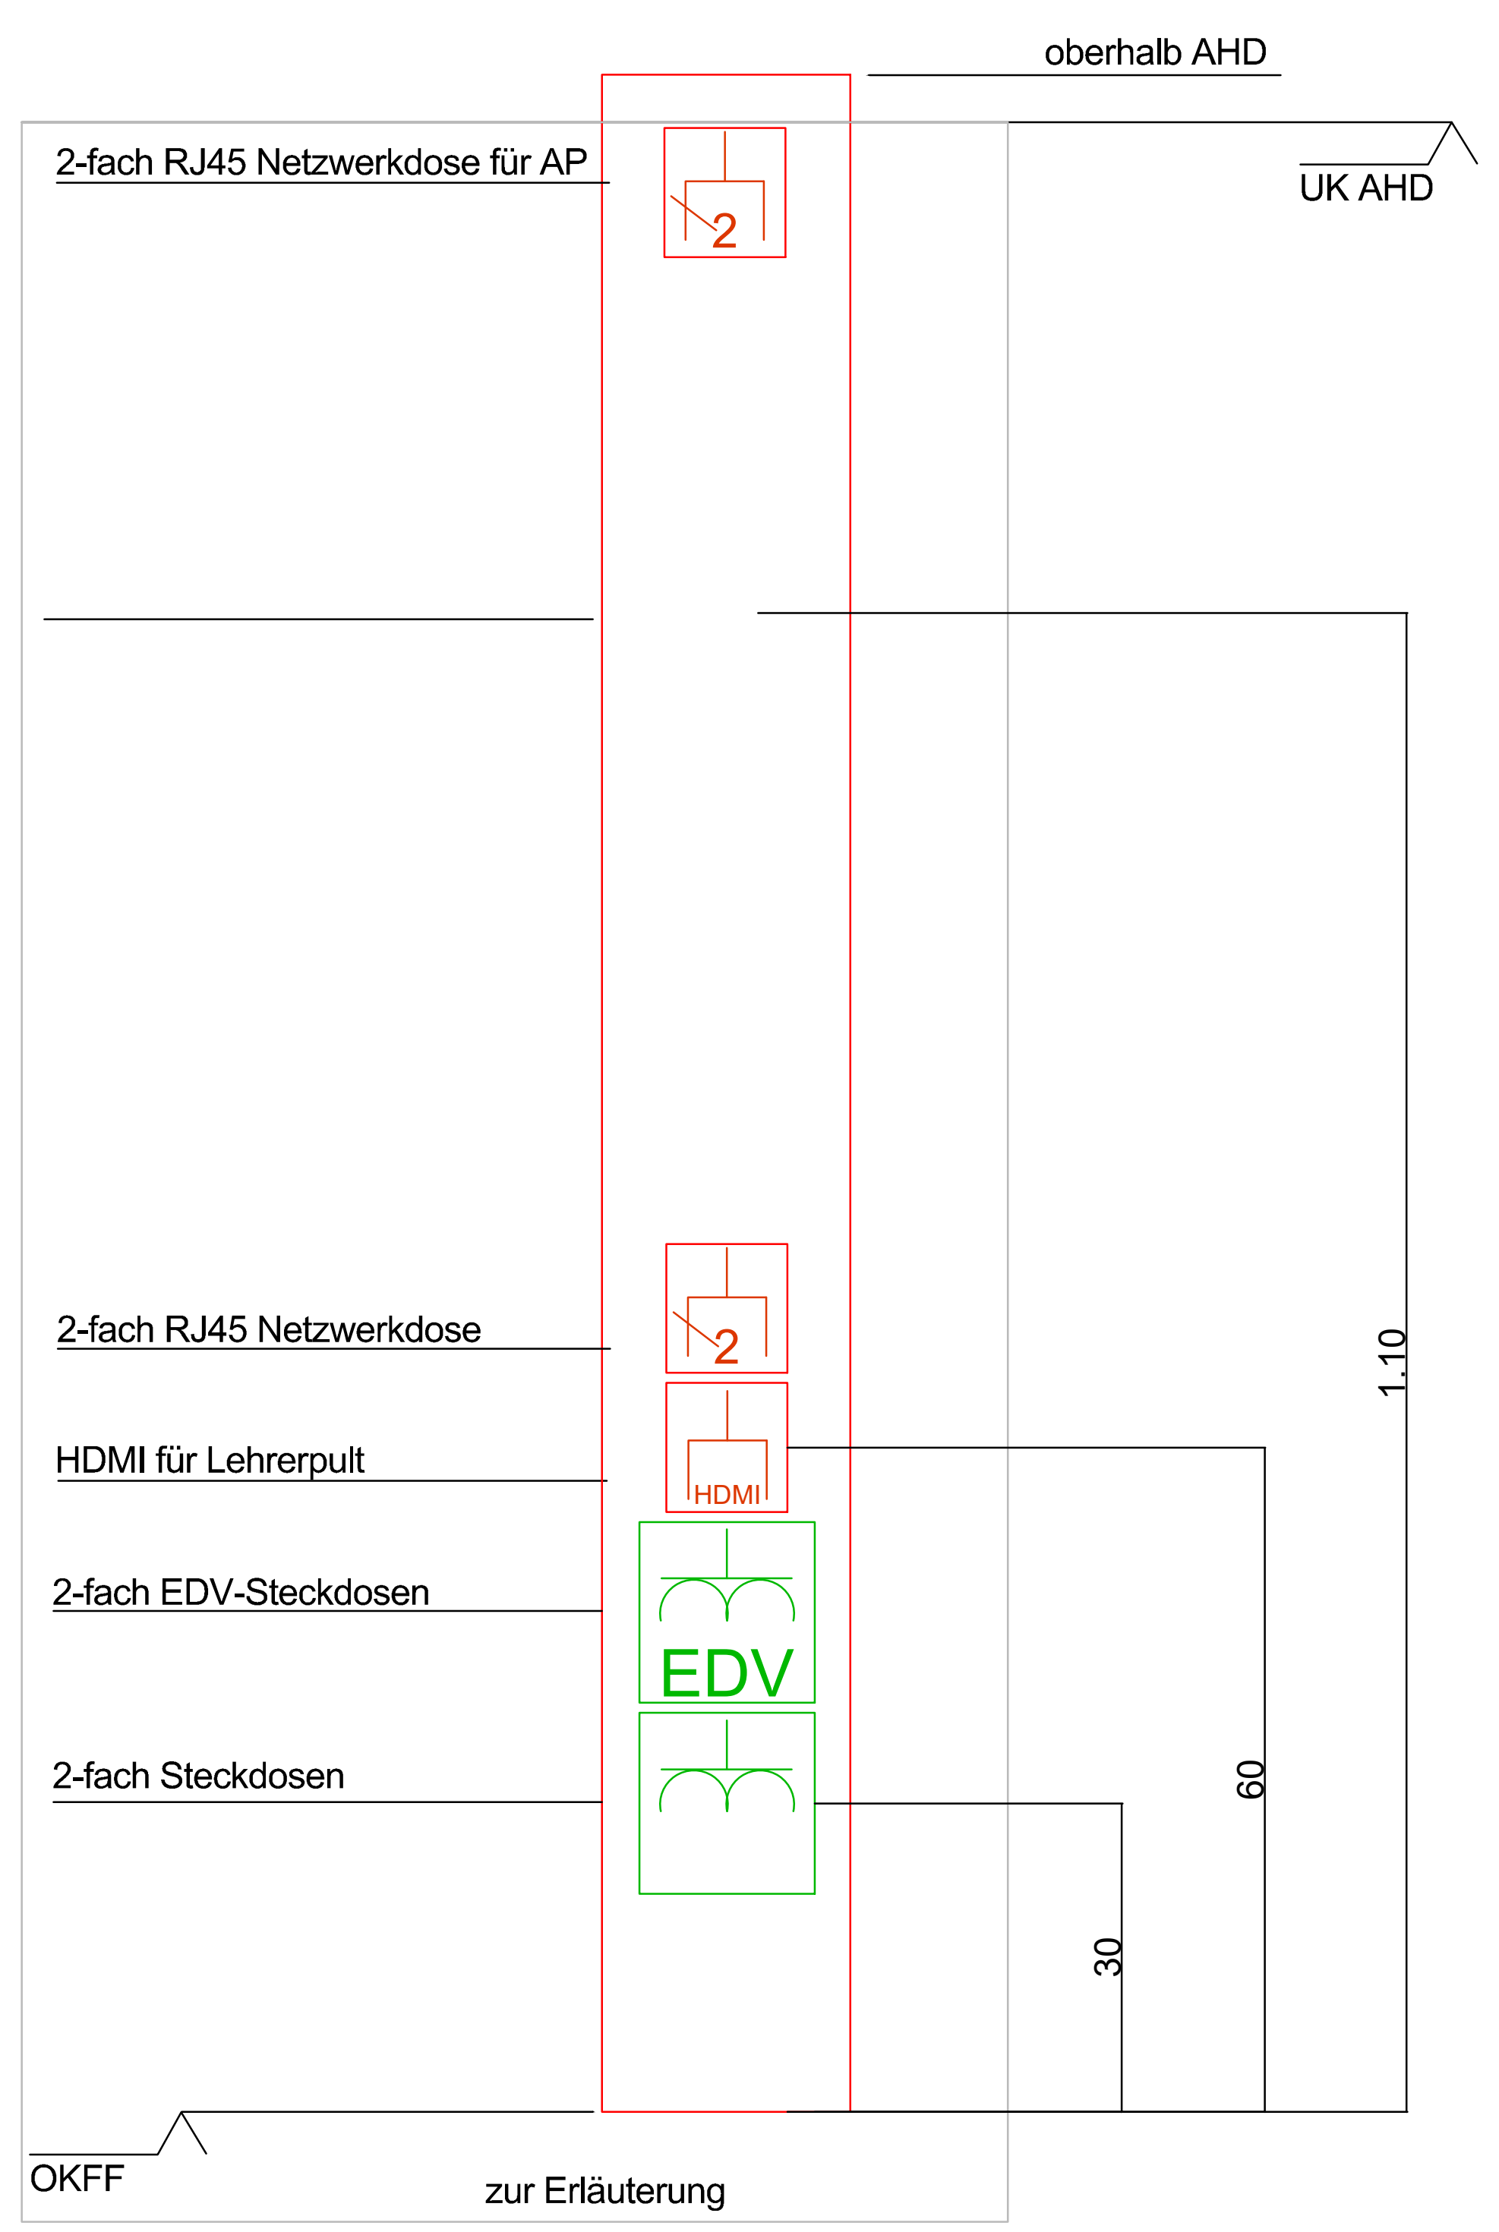

- Sicherheitsbeleuchtung-

Fabrikat der Planung: Inotec BN 9104.1	Fabrikat der Planung: Inotec BN 9107
Fabrikat der Planung: Inotec BNP 1013	Fabrikat der Planung: Inotec BNS-MTB

- KNX-

Jalousieaktor	Bewegungsmelder mit Raumthermostat
Tastsensor	

DIESER PLAN IST EIN KOORDINIERUNGSPLAN UND KEIN MONTAGEPLAN. MIT DIESEM PLAN VERLIEREN ALLE VORHERGEGANGENEN PLÄNE IHRE GÜLTIGKEIT.

ALLE MASSE SIND VOR AUSFÜHRUNG ZU PRÜFEN ! DER PLAN IST NUR GÜLTIG IN VERBINDUNG MIT DEN PLÄNEN DES ARCHITEKTEN UND STATIKERS. UNSTIMMIGKEITEN SIND DEM PLANVERFASSER SOFORT MITZUTEILEN. BEI NICHTBEACHTUNG HAFTET DER AUSFÜHRENDE.

Legende

- Technische Anlagen -

- Starkstrom -

Ausschalter	Schuko - Steckdose 1-fach
Taster	Schuko - Steckdose 2-fach
Jalousie-Taster	Schuko - Steckdose 3-fach
Schlüsselschalter	Lüfter
Anschluss 1-polig	Präsenzmelder
Anschluss 3-polig	Potentialausgleich
Motor	Elektroverteilung Aufputz
	Steigepunkt Starkstrom

- Schwachstrom -

Antennen-Dose	Rauchmelder
Datendose 2-fach	Steigepunkt Schwachstrom
Lautsprecher	

- Beleuchtung -

Fabrikat der Planung: Trilux OleveonF 12 B 2300-840 ETDD PC	Fabrikat der Planung: Trilux Aviella C05 OA 1200-830 ETDD 01
Fabrikat der Planung: Brumberg 60025183	Fabrikat der Planung: Trilux Inplana C07 CDP19 1000-830 ET 01 T1: d=235mm, T2: d=315mm, T3: d=445mm
Fabrikat der Planung: Glamox C95-PC675 BL LED T4: d=382, T5: d=682mm,	

Index TePmA GmbH

Index	Datum	Gez.	Änderung

Projektnummer		LPH		Gewerk		Planart		Ebene		Bauabschnitt		Planinhalt		Index		Status
TE220047	_	5	_	ELT	_	GR	_	E0	_	000	_	---	_	**00**	_	**F**

Basispläne:

21016-5-01_Melanchthonschule_Grundriss EG Neubau_VORABZUG 2025-02-26

Übersicht:

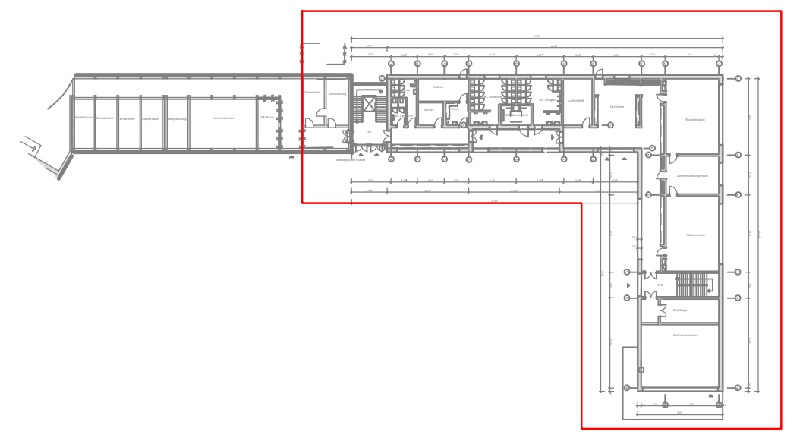

OKFFB = ±0,00 = ___m ü.NHN
Rückstauebene = ___m ü.NHN

Bauvorhaben:
Melanchthonschule Oberhausen
Erzberger Straße 18
46145 Oberhausen

Bauherr:
SBO Servicebetriebe Oberhausen
Bahnhofstr. 66
46145 Oberhausen

Architekt:
BST Architekten
Kirchstraße 10
46117 Oberhausen

Fachplaner:

TEPMA Engineering
Technische Planung für moderne Architektur
Heizung • Lüftung • Sanitär • Klima • MSR • Elektro
Siemensstraße 25
46325 Borken
T : 0 28 61 / 94 30 - 0
F : 0 28 61 / 94 30 - 999
E : info@tepma.de
W: www.tepma.de

Projekt Nr.	TE220047	Leistungsphase	Ausführung
Maßstab	1:100	Planart	Grundriss
Blattgröße	1350 x 594mm	Etage/Ebene	Erdgeschoss

	Datum	Name		
Gezeichnet	24.03.2025	L.Stowermann	Bauteil	Übersicht
Geprüft	24.03.2025	C.Steffen	Gewerk	Elektrotechnik

Projektnummer		LPH		Gewerk		Planart		Ebene		Bauabschnitt		Planinhalt		Index		Status
TE220047	_	5	_	ELT	_	GR	_	E0	_	000	_	---	_	**00**	_	**F**