



WCs

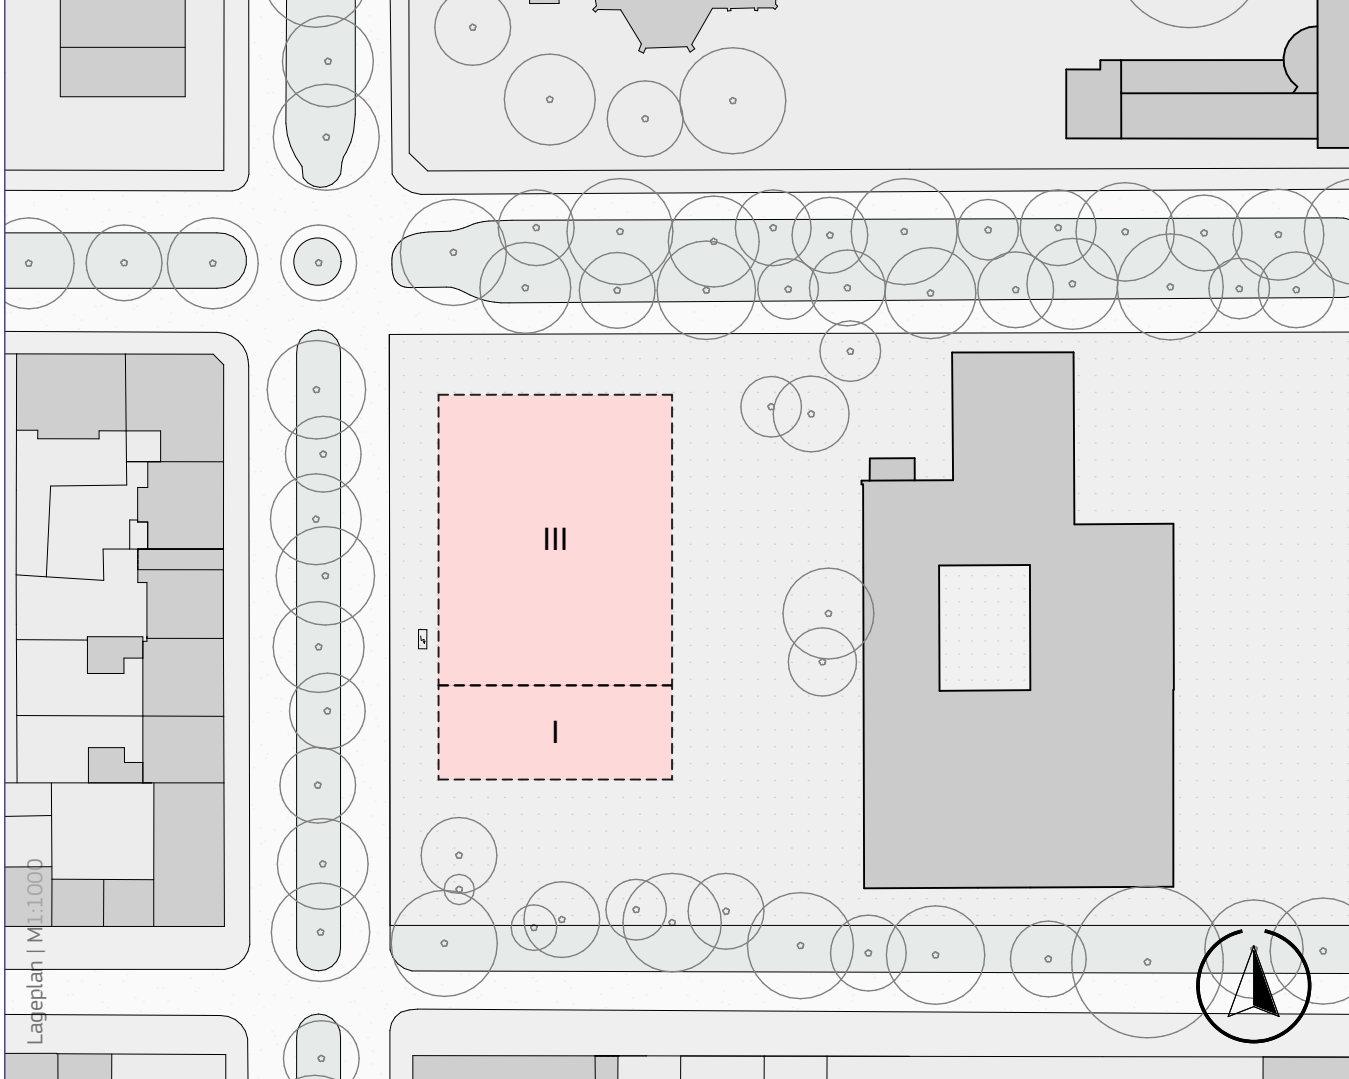

Büros und Klassenräume

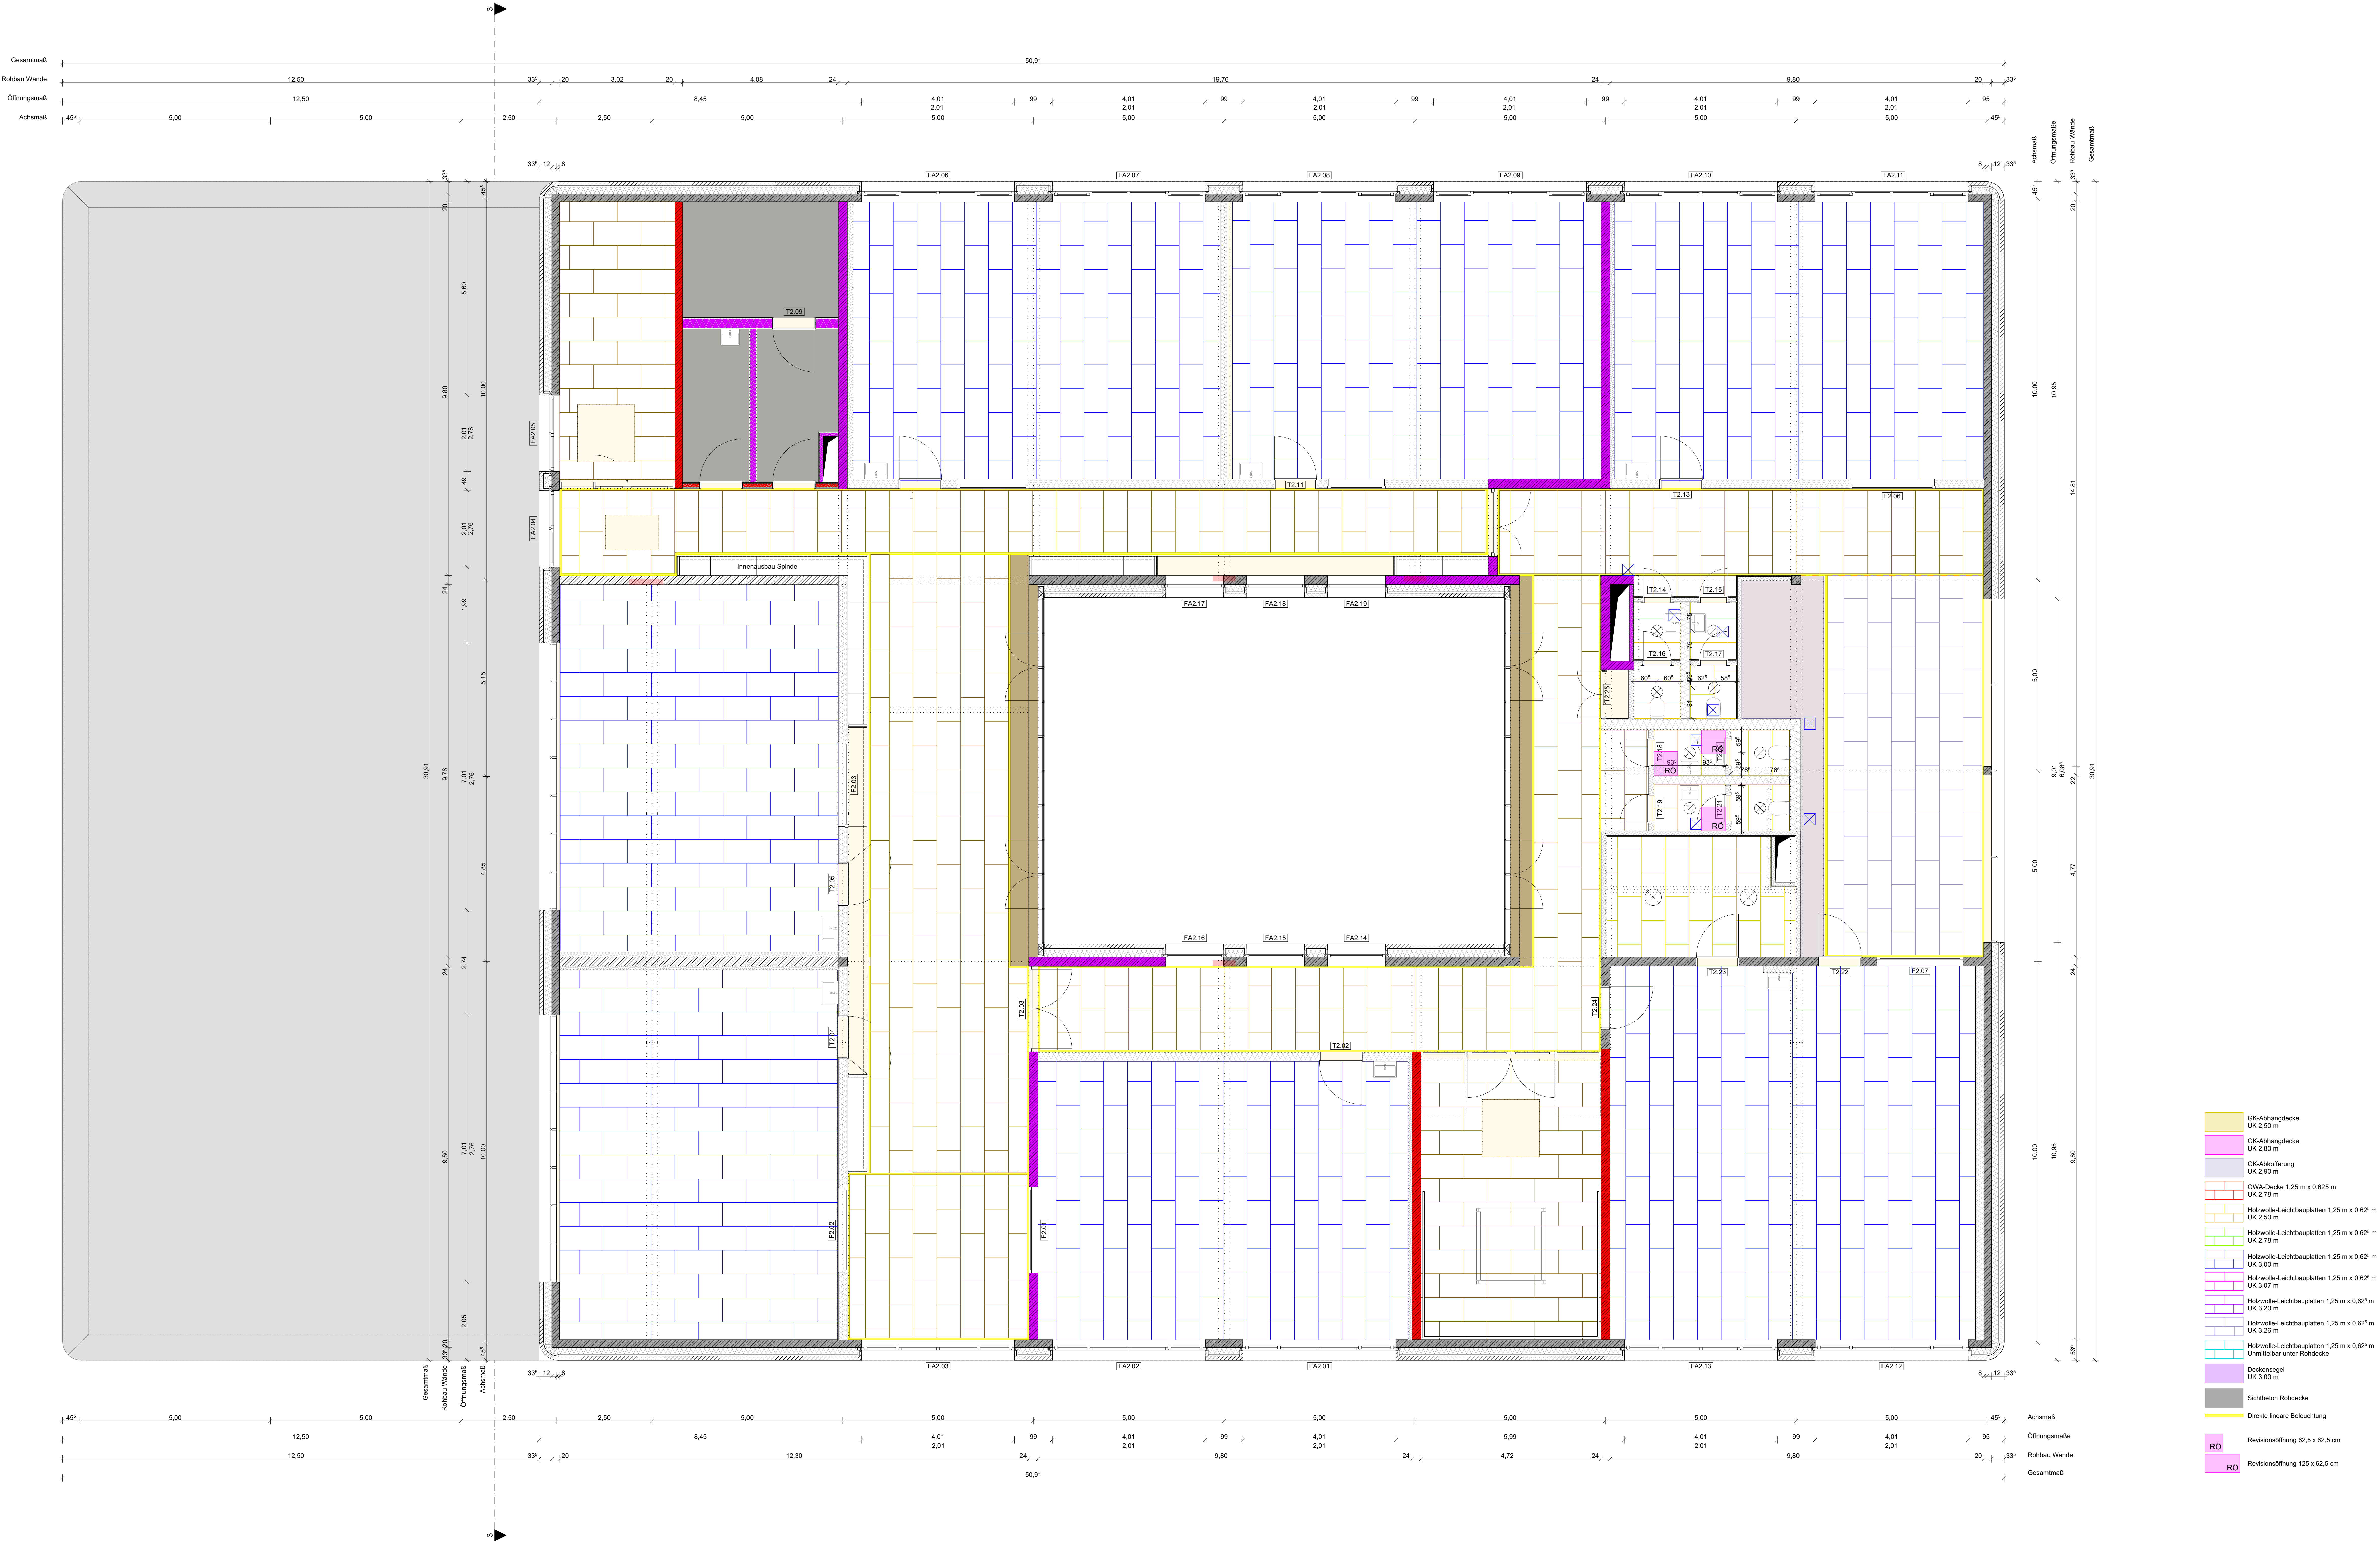

Beschriftung Pläne:			
OKRF	Oberkante Rohfußboden (Schnitt)	DN	Durchmesser in mm
OKFF	Oberkante Fertigfußboden (Schnitt)	BA	Bodenbelag
OKRA	Oberkante Rohattika	DR	Drahtseil
OKFA	Oberkante Fertigattika	SW	Schmutzwasser
UK	Oberkante	BRH	Brüstungshöhe Fenster
VK	Vorderkante	AT	Automatik
AK	Außenkante	UZ	Unterzug
OKRF	Oberkante Fertigfußboden (Grundriss)	UZ	Überzug
OKFF	Oberkante Fertigfußboden (Grundriss)	KPT	Koppeltträger Rohr
SK	Schnittkante	FS	Fenstersturz
RG	Regenwasserleitung	AHD	Abhangdecke
		TPZ	Trapezblech
		HWL	Holzwohle Leichtbauplate

Schraffuren Baustoffe:		Angaben Brandschutz:	
	Mauerwerk		F90
	Stahlbeton		F90 A-M
	Dämmstoff "weich"		DS
	Dämmstoff "hart"		T 30 / (ggf. RS)
	Erdreich		RWA
	Begrünung		RS
	Kies		Rauchschutztür
	Bodenauffüllung		Auskratzung Brandwand

	Feuerschutztür T30
	Feuerschutztür T30 mit Rauchschutz
	dichtschießende Rauchschutztür
	Feuerlöscher
	Notausgang

Sämtliche Maße sind von Unternehmer eigenverantwortlich am Bau zu prüfen.
Alle Wertpläne sind nur in Verbindung mit den gültigen Schnitt- und Bewehrungsplänen der Tragwerkspläne, sowie den Durchbruchplänen der Fachgenieure gültig und/oder den ergänzenden Angaben der Bauleitung sind nach Angabe Tragwerkspläne auszuführen.
Der Ausführungsplan ist verpflichtet, den Auftraggeber auf etwaige Unstimmigkeiten der Ausführungsunterlagen hinzuweisen (Vorb. § 3.3).

VORABZUG
01.04.2026

Index		Index	Datum
BSA Architekten		Baumart, Ungerberg, Urban, Parid, mbll	
Adresse:		Kirchstraße 10, 46117 Oberhausen	
Telefon:		+49 208 594 5	
E-Mail:		helo@bsaarchitekten.de	
Web:		www.bsarchitekten.de	
SBO Servicebetriebe Oberhausen		Bahnstraße 66, 46145 Oberhausen	
Adresse:		Bismarckstraße 53, 46047 Oberhausen	
Telefon:		+49 208 594 5	
E-Mail:		sbo@so-oerhausen.de	
19011-A 05-07			
Grundriss 2. Obergeschoss Deckenspiegel			
Erweiterung des Bertha-von-Suttner-Gymnasiums			
Adresse:		Bismarckstraße 53, 46047 Oberhausen	
Planstufe:		Ausführungsplanung	Projektnummer: 19011-A
Maßstab:		1:50	Gezeichnet: RH
Datum:		xx.xx.2025	Gezeichnet: BL