


Brandschutz Legende

- F90
- F90 A+M
- notwendiges Treppenhaus

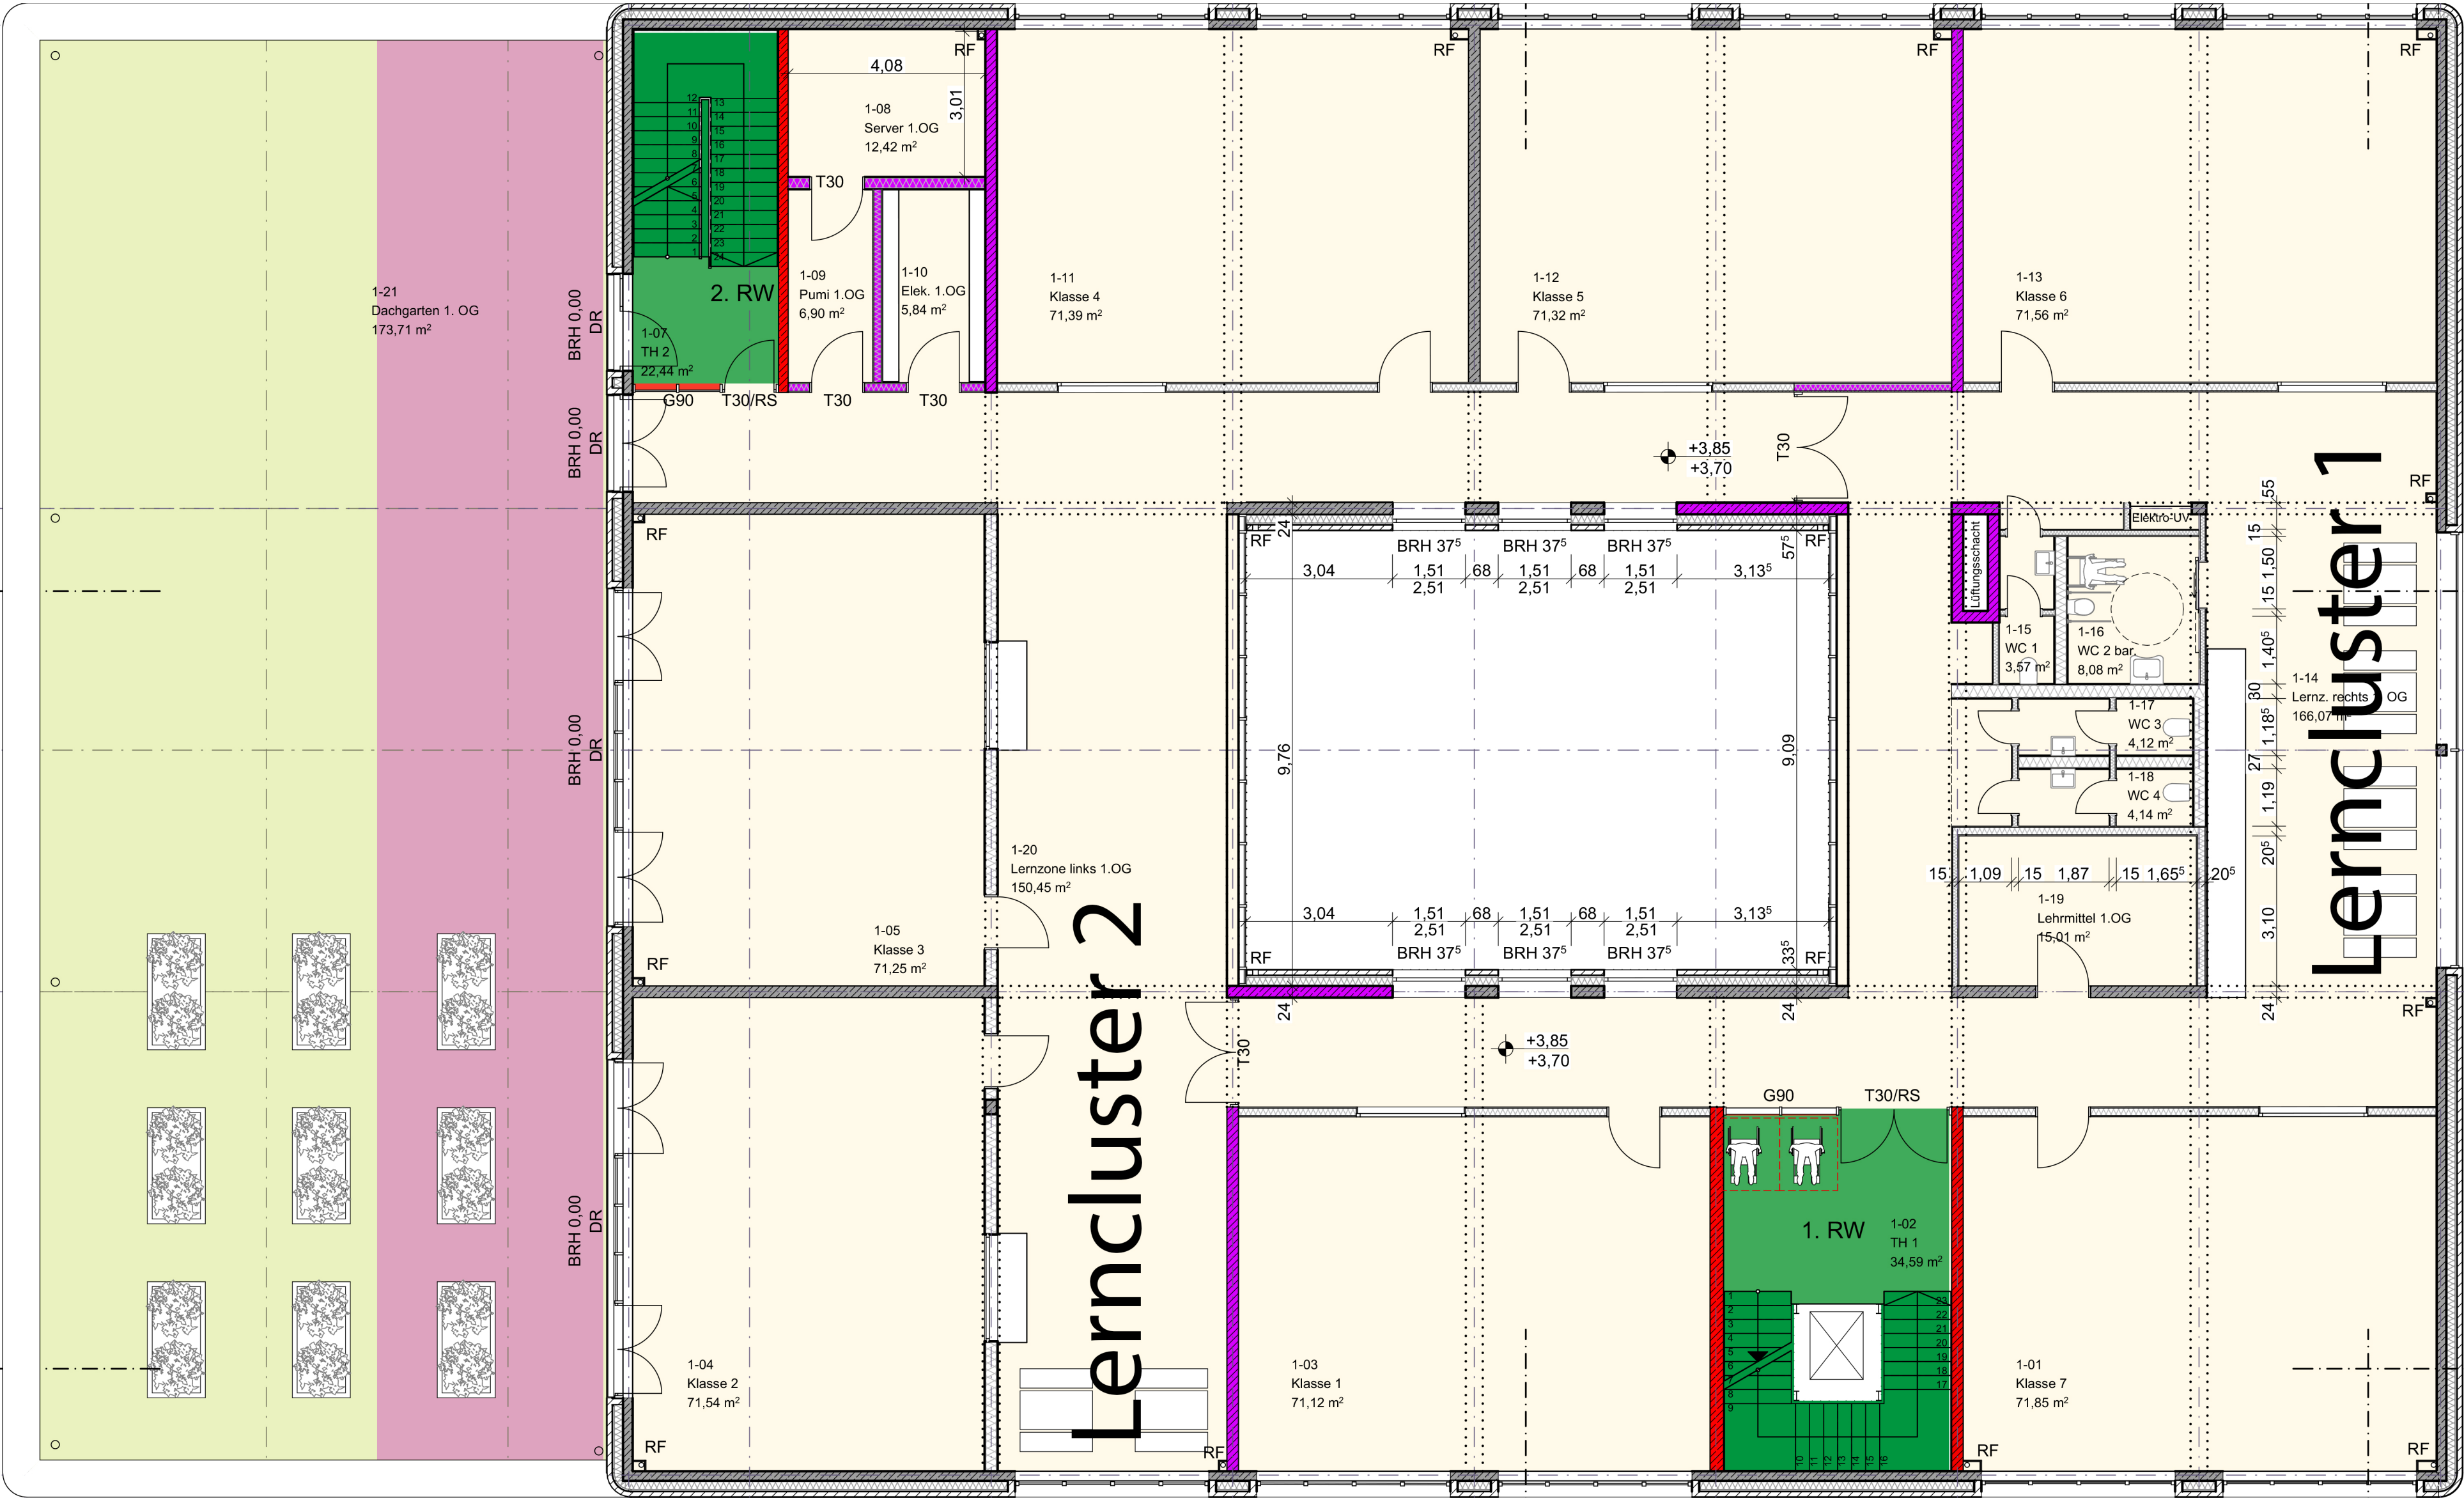

Anlage zum Brandschutzkonzept
- maßgebend ist der textliche Teil
des Konzeptes -

E

BIS

GmbH

Pfälzerstr. 65

46145 Oberhausen

Brandschutzsachverständige und Fachplaner

Erweiterung des Bertha-von-Suttner-Gymnasiums
Bismarckstraße 53, 46047 Oberhausen

Planbeschreibung:
1. Obergeschoss

Maßstab	Plan-Nr.:		Datum	Name
		Gezeichnet	07.01.2024	
		Zul. Geändert	18.09.2024	
		Index		
		Geprüft		