





D 5.3.3 Ruhrparkteich : Beobachtungsfenster Draufsicht, Schnitt

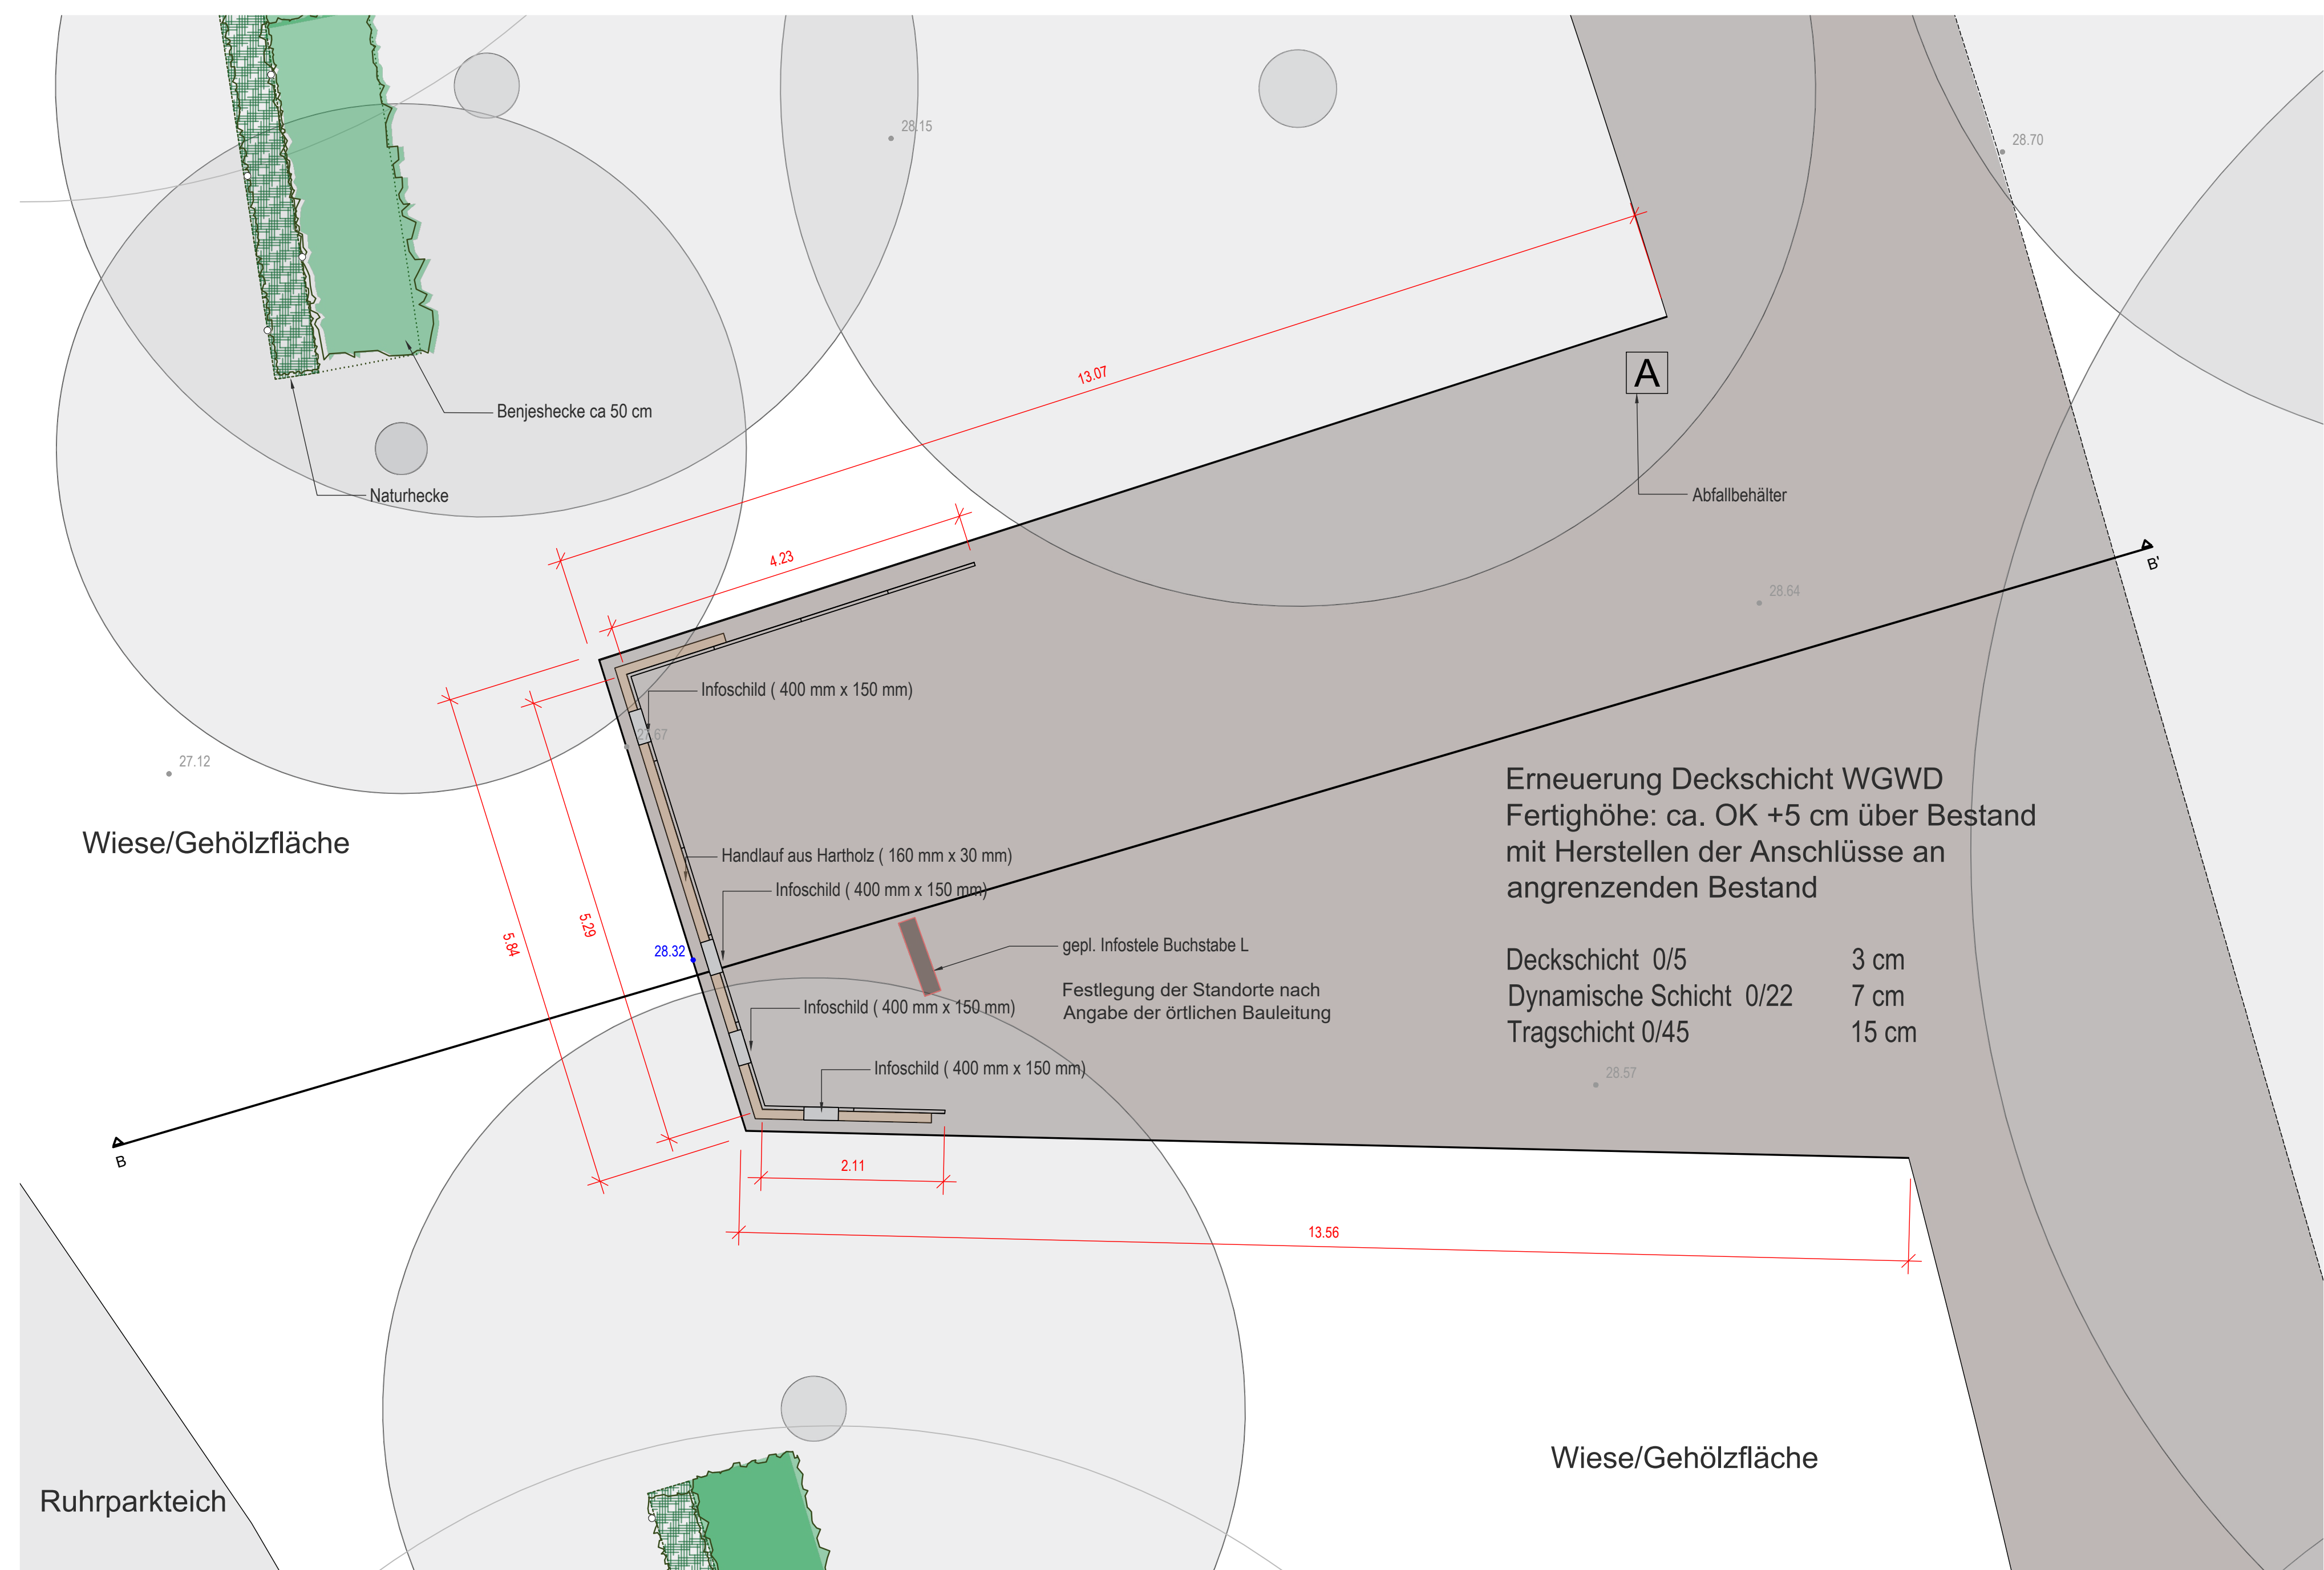

Draufsicht M.1:50

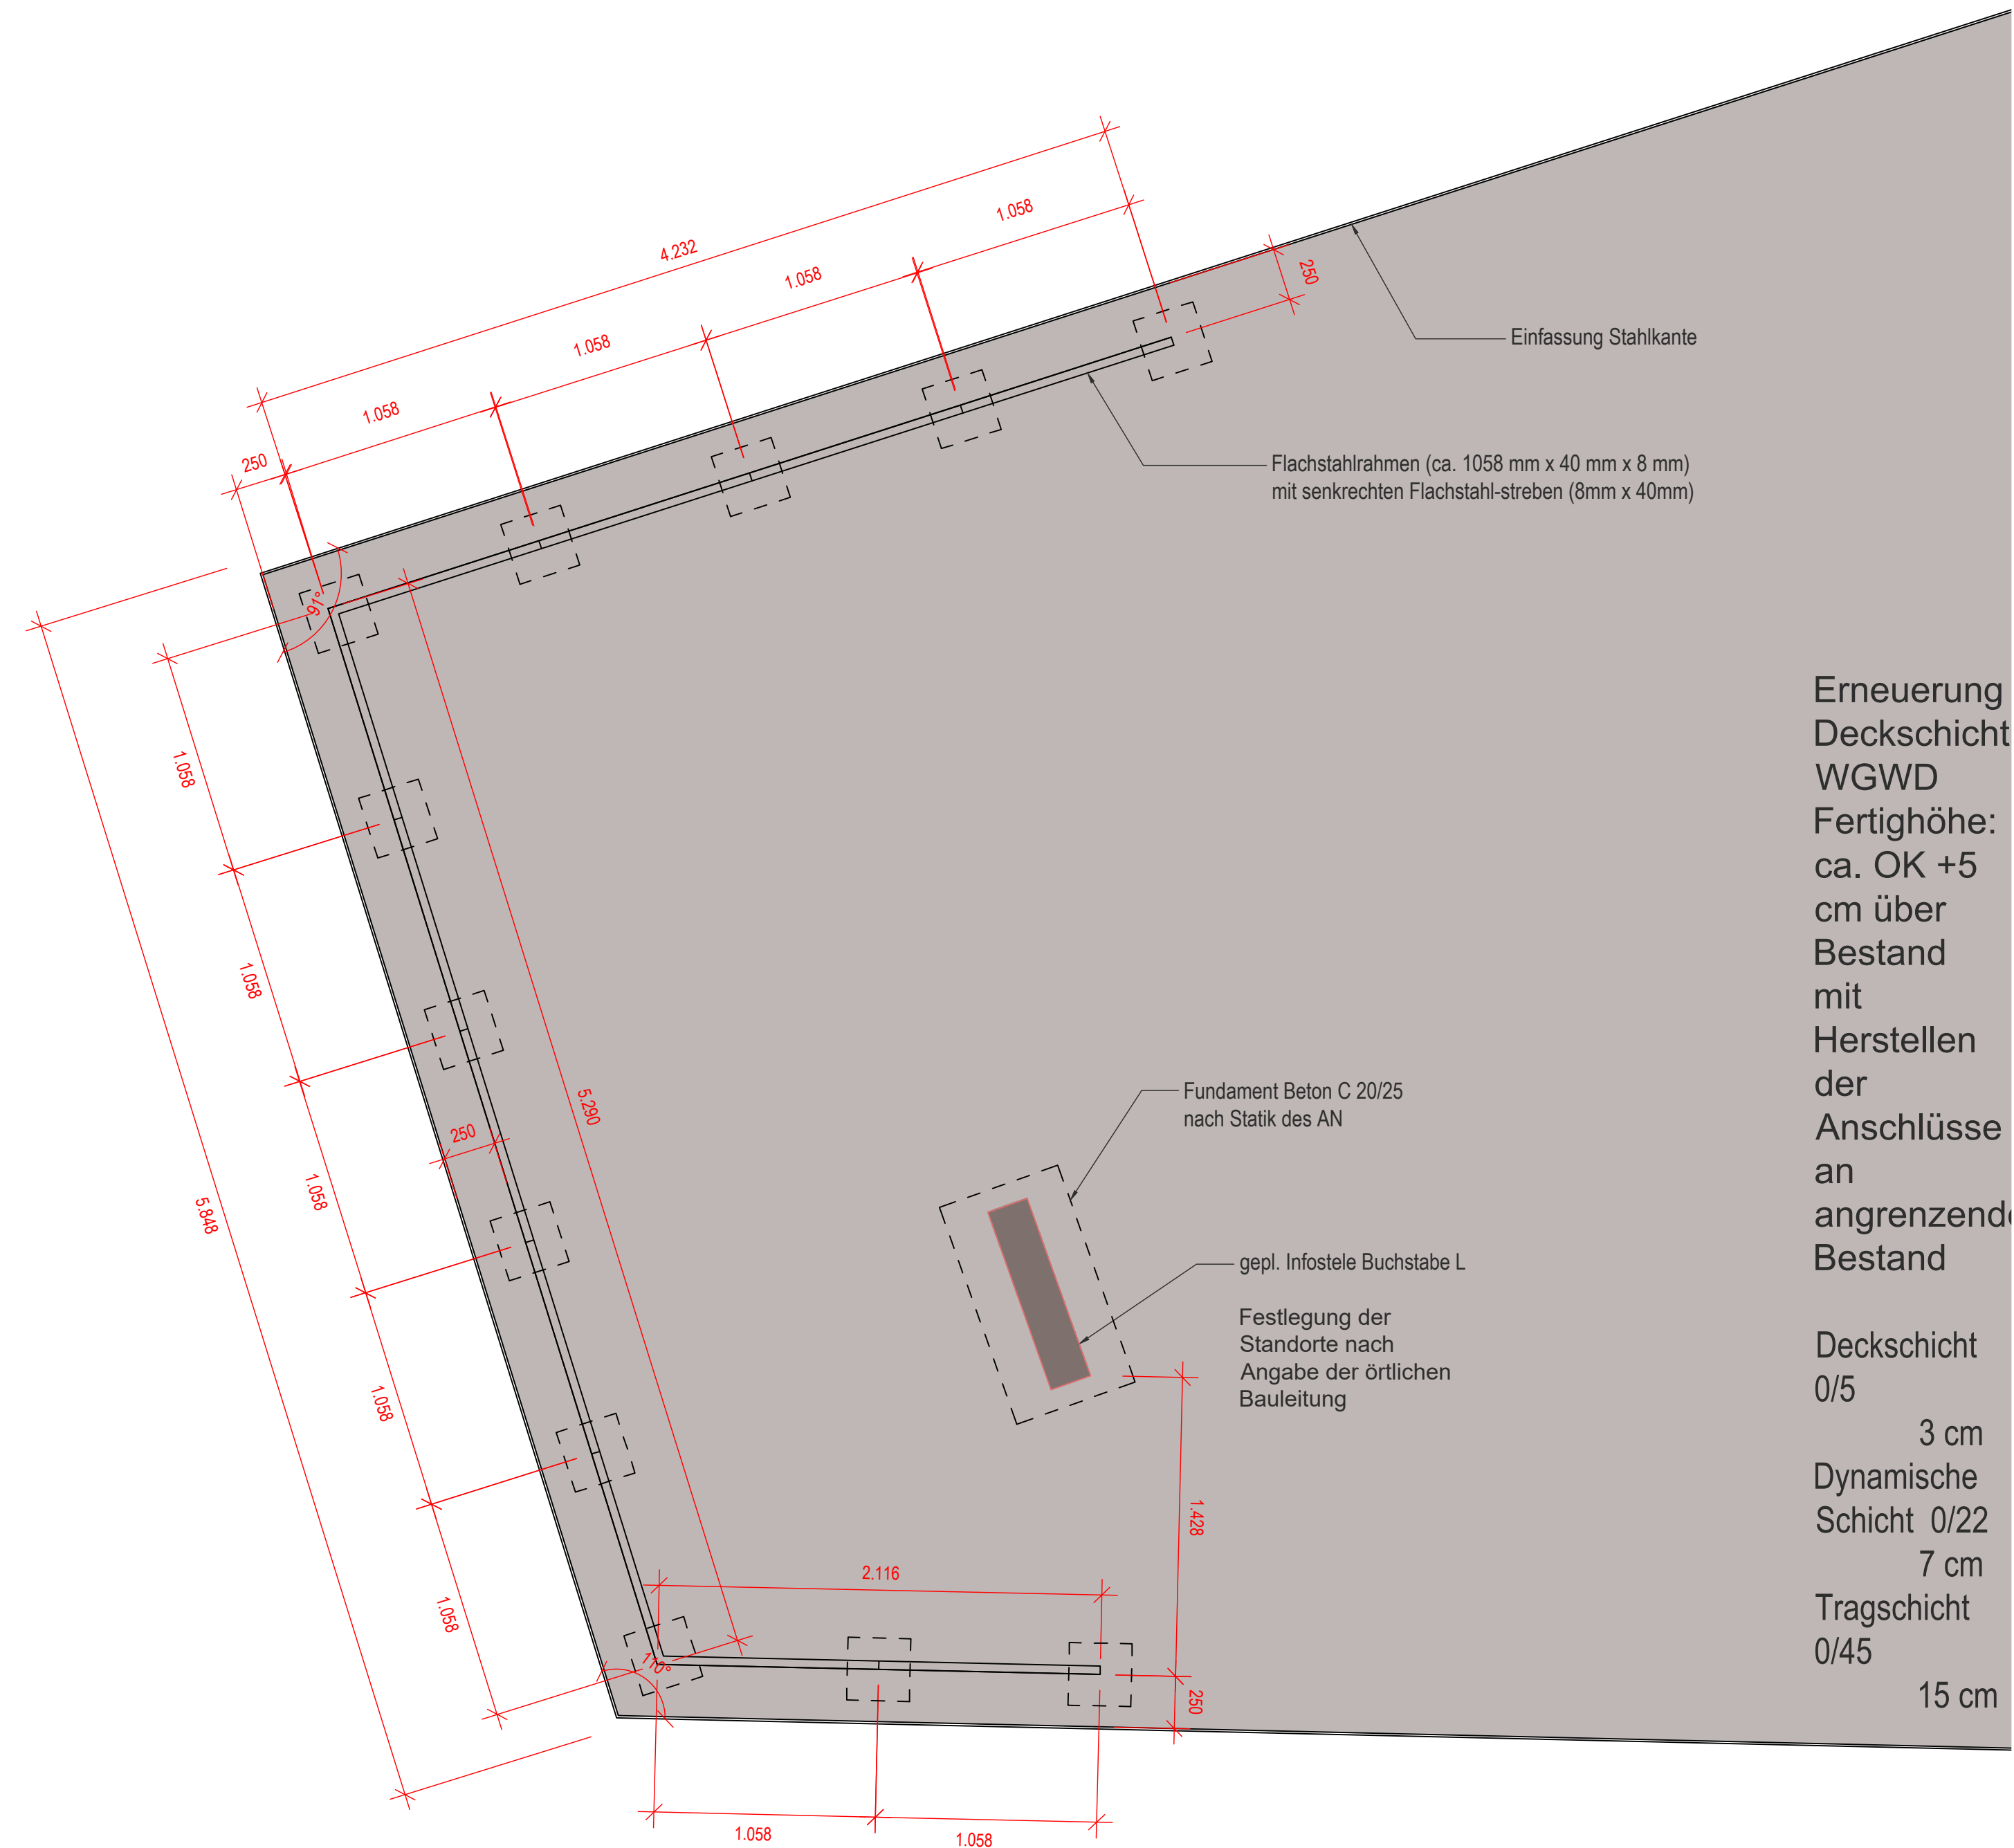

Draufsicht M.1:25

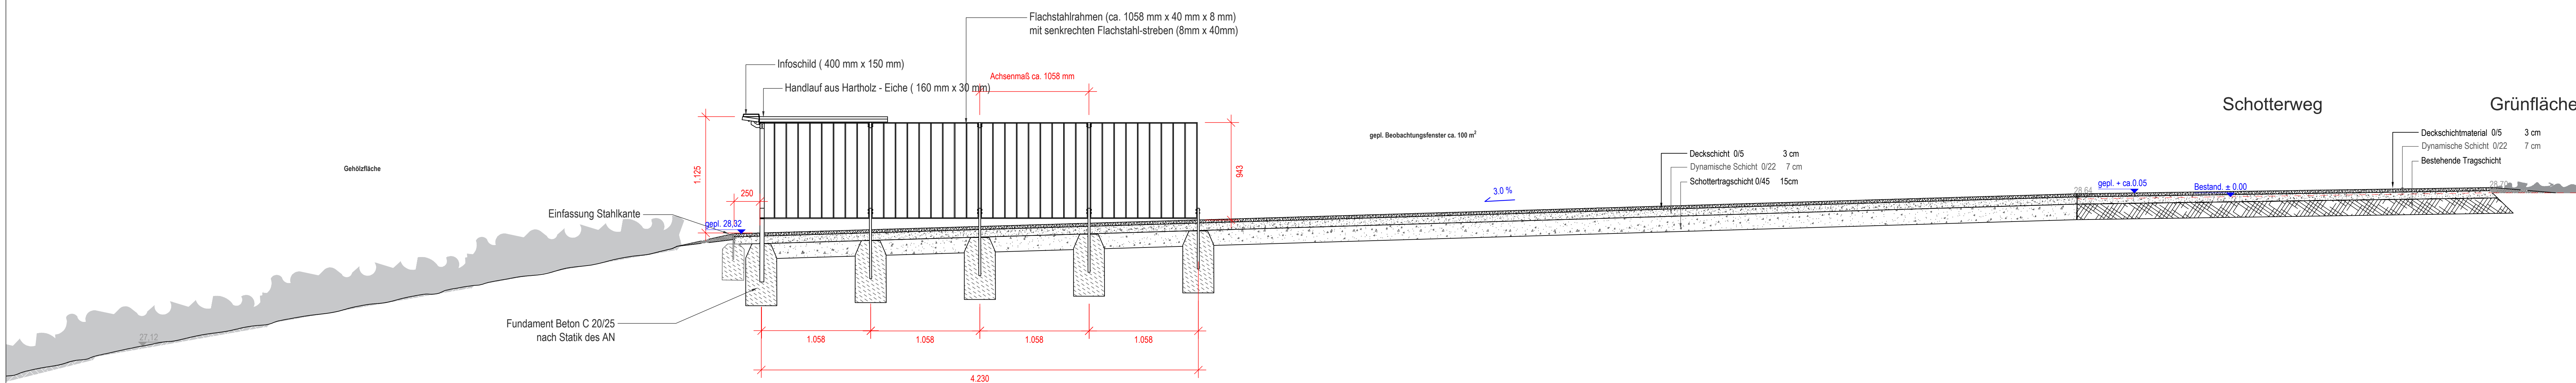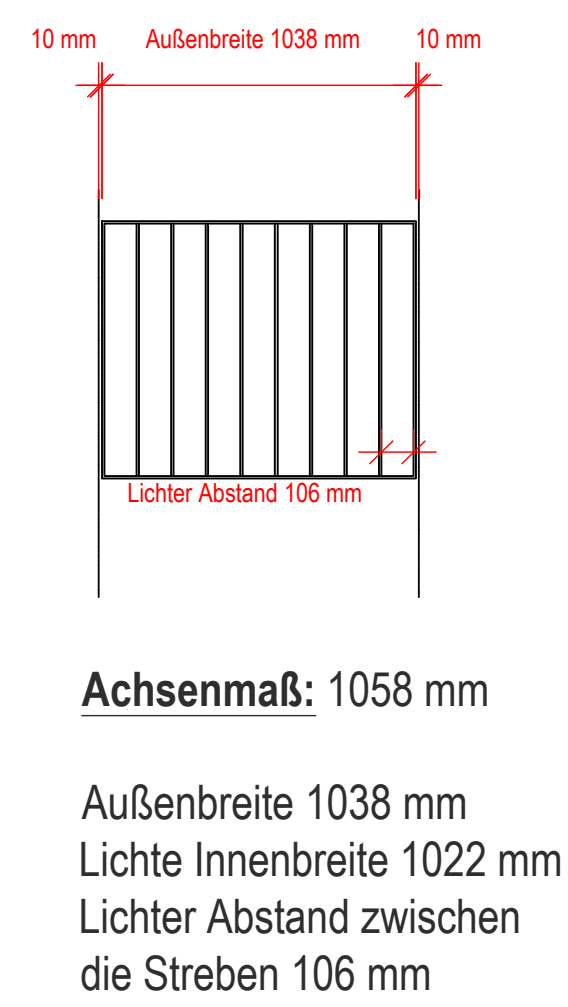

Schnitt B-B' M.1:25

<