


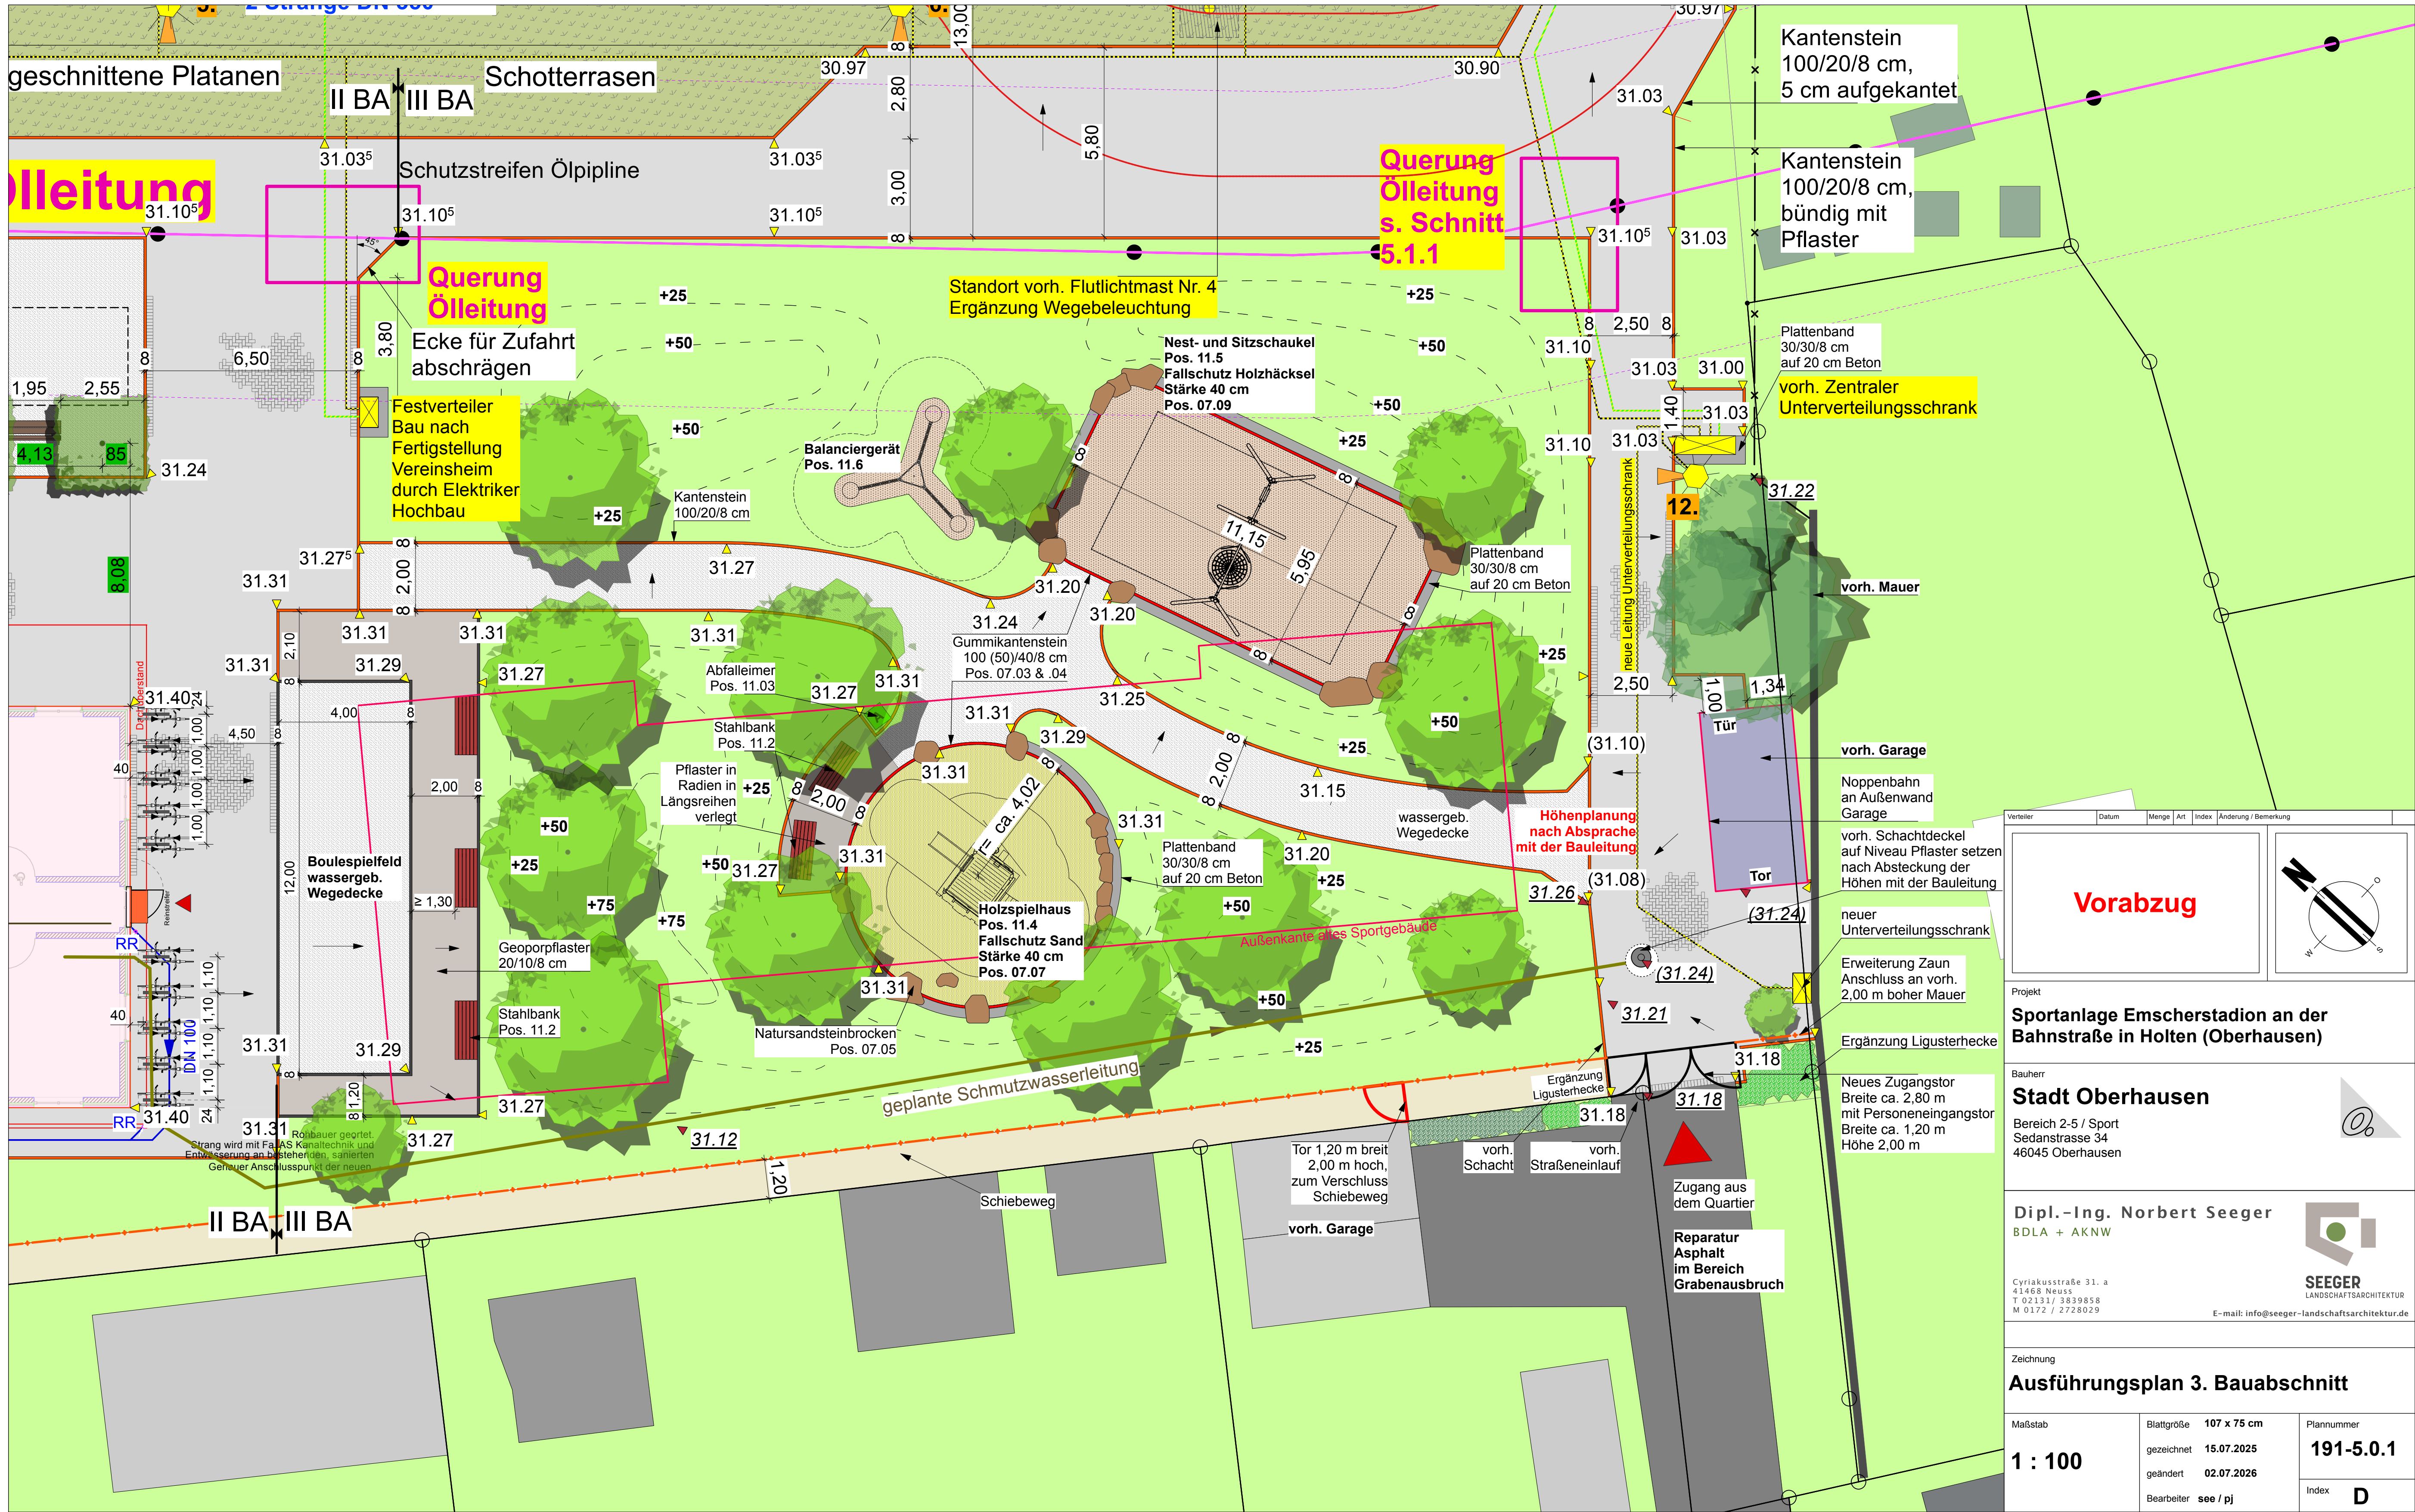

Verteiler	Datum	Menge	Art	Index	Änderung / Bemerkung
Vorabzug					

Projekt
Sportanlage Emscherstadion an der Bahnstraße in Holten (Oberhausen)

Bauherr
Stadt Oberhausen
Bereich 2-5 / Sport
Sedanstrasse 34
46045 Oberhausen

Dipl.-Ing. Norbert Seeger
BDLA + AKNW

Cyriakusstraße 31, a
41468 Neuss
T 02131 / 3839858
M 0172 / 2728029
E-mail: info@seeger-landschaftsarchitektur.de

SEEGER
LANDSCHAFTSARCHITEKTUR

Zeichnung
Ausführungsplan 3. Bauabschnitt

Maßstab	Blattgröße	107 x 75 cm	Plannummer
1 : 100	gezeichnet	15.07.2025	191-5.0.1
	geändert	02.07.2026	
Bearbeiter	see / pj		Index D