


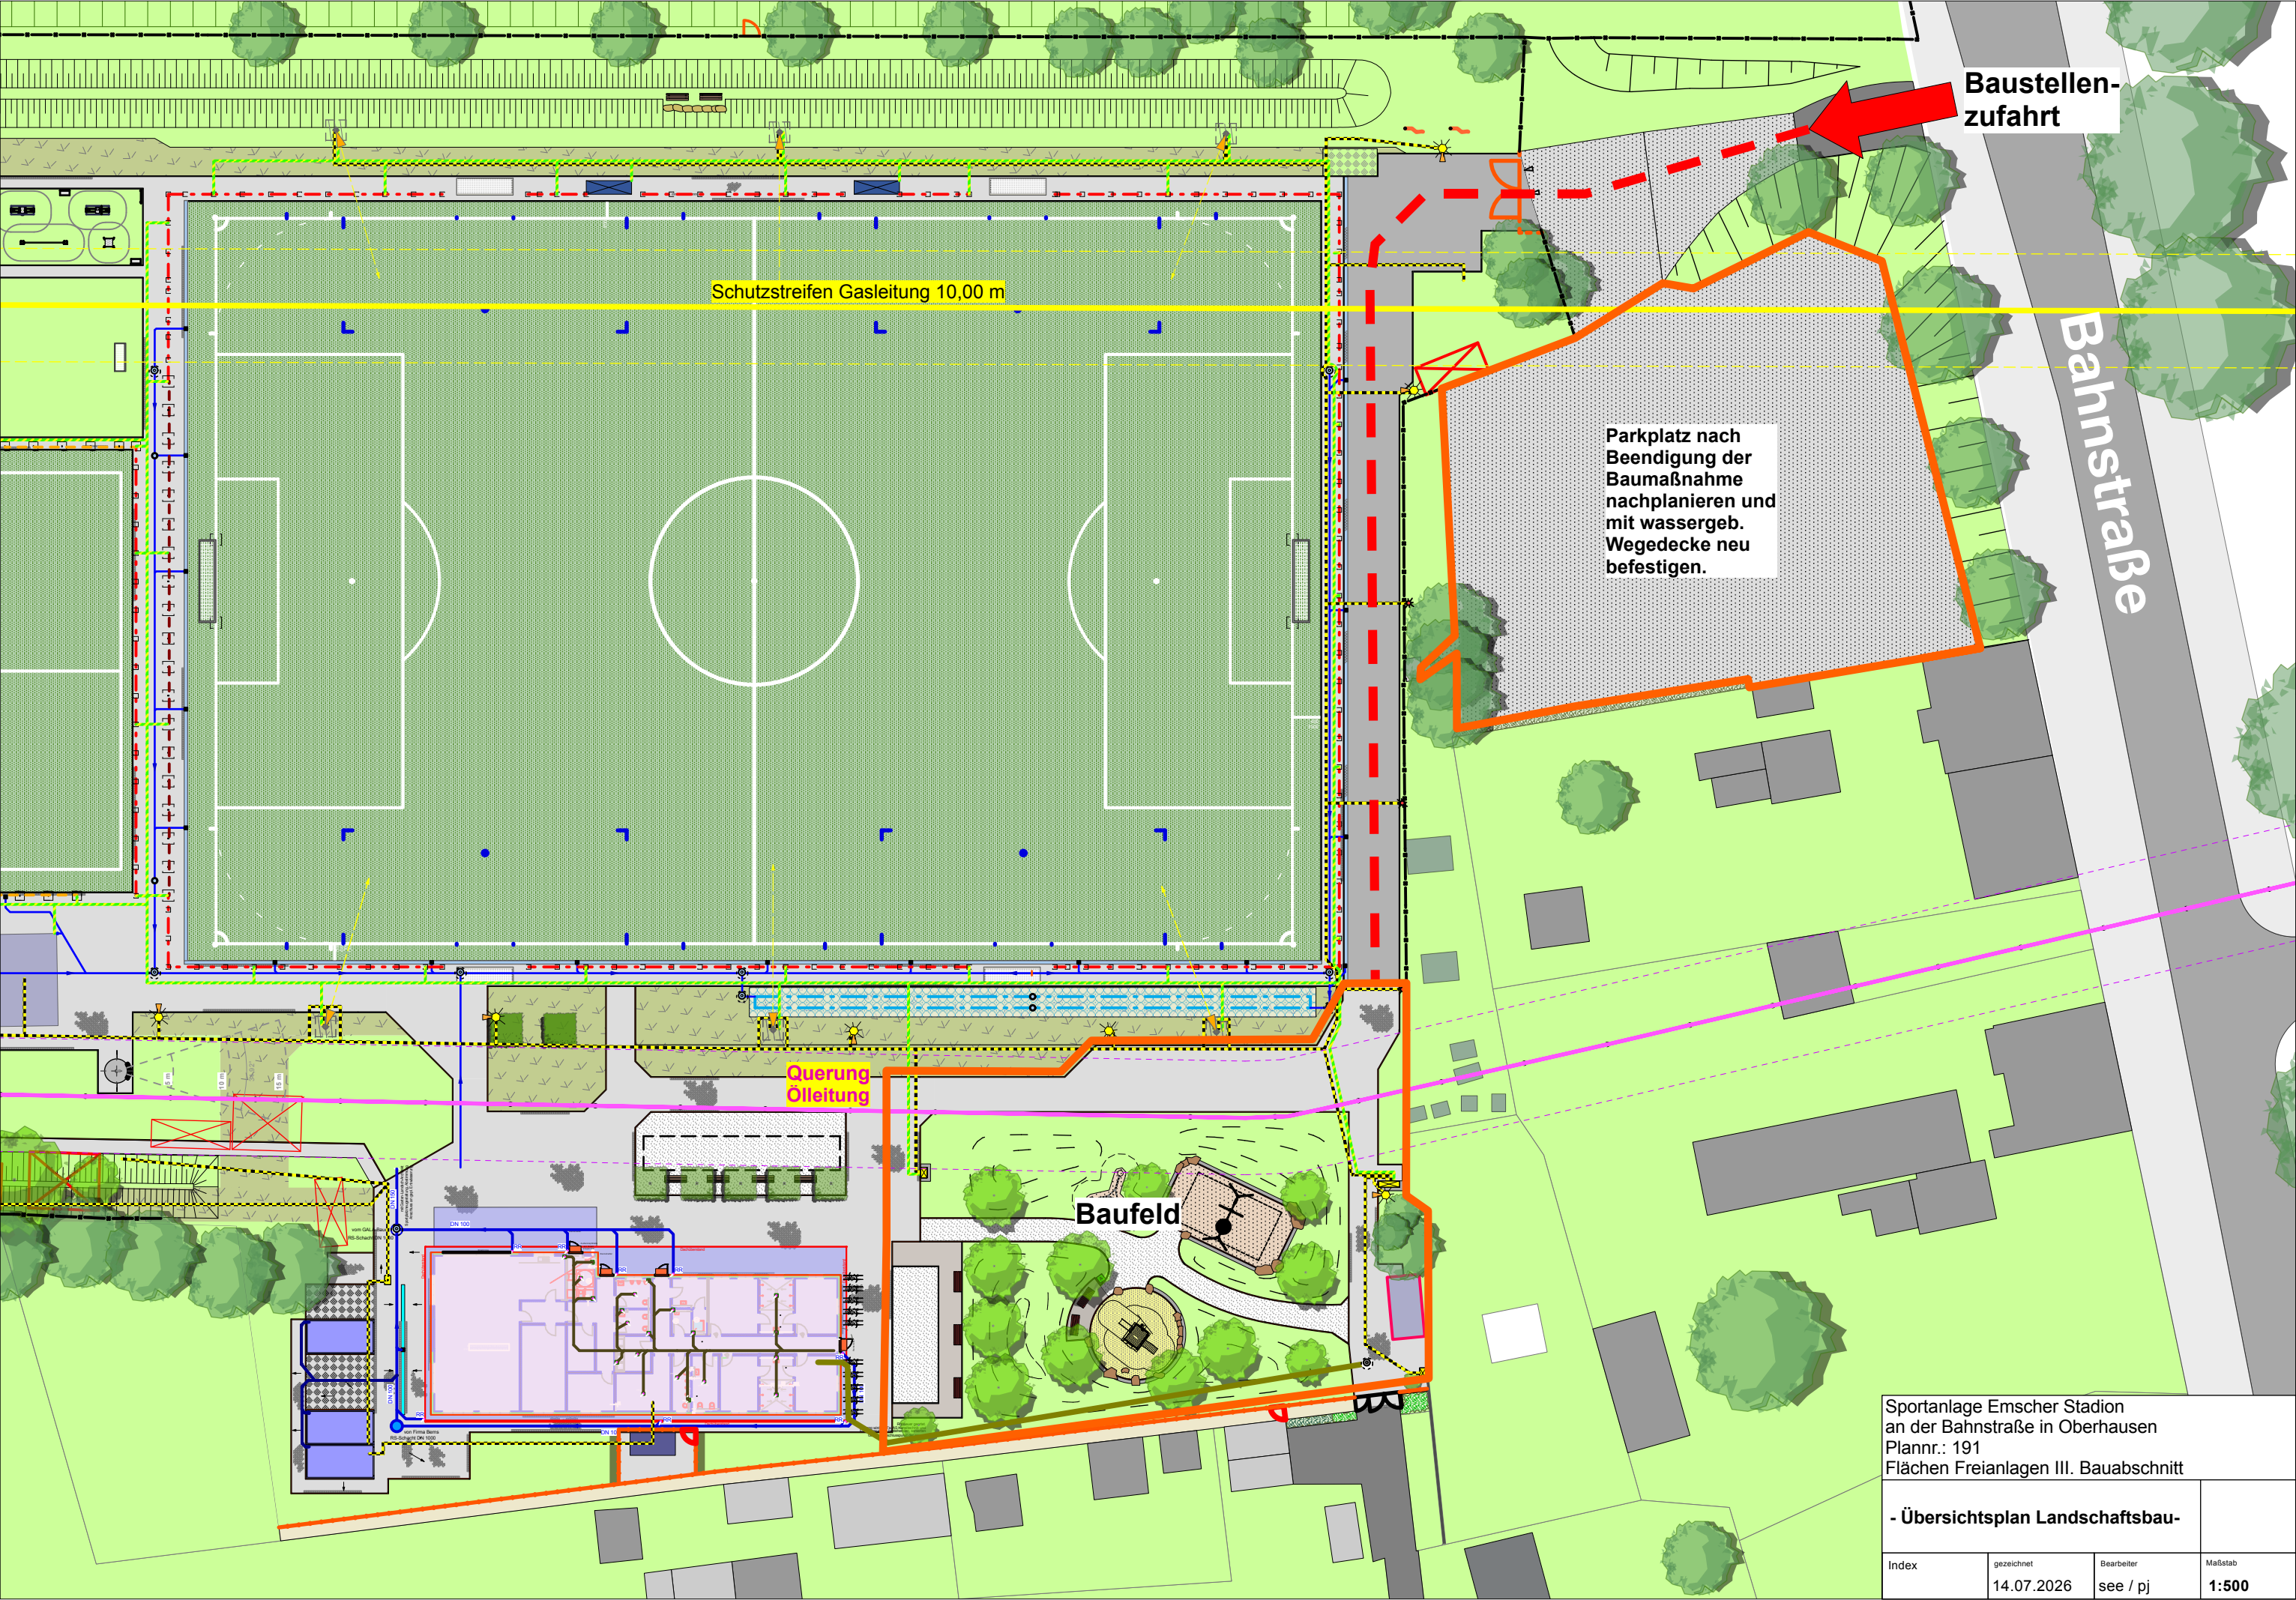

Baustellen-
zufahrt

Bahnstraße

Parkplatz nach
Beendigung der
Baumaßnahme
nachplanieren und
mit wassergeb.
Wegedecke neu
befestigen.

Schutzstreifen Gasleitung 10,00 m

Querung
Ölleitung

Baufeld

Sportanlage Emscher Stadion
an der Bahnstraße in Oberhausen
Plannr.: 191
Flächen Freianlagen III. Bauabschnitt

- Übersichtsplan Landschaftsbau -

Index	gezeichnet	Bearbeiter	Maßstab
	14.07.2026	see / pj	1:500