




SCHNITT A-A M 1.50

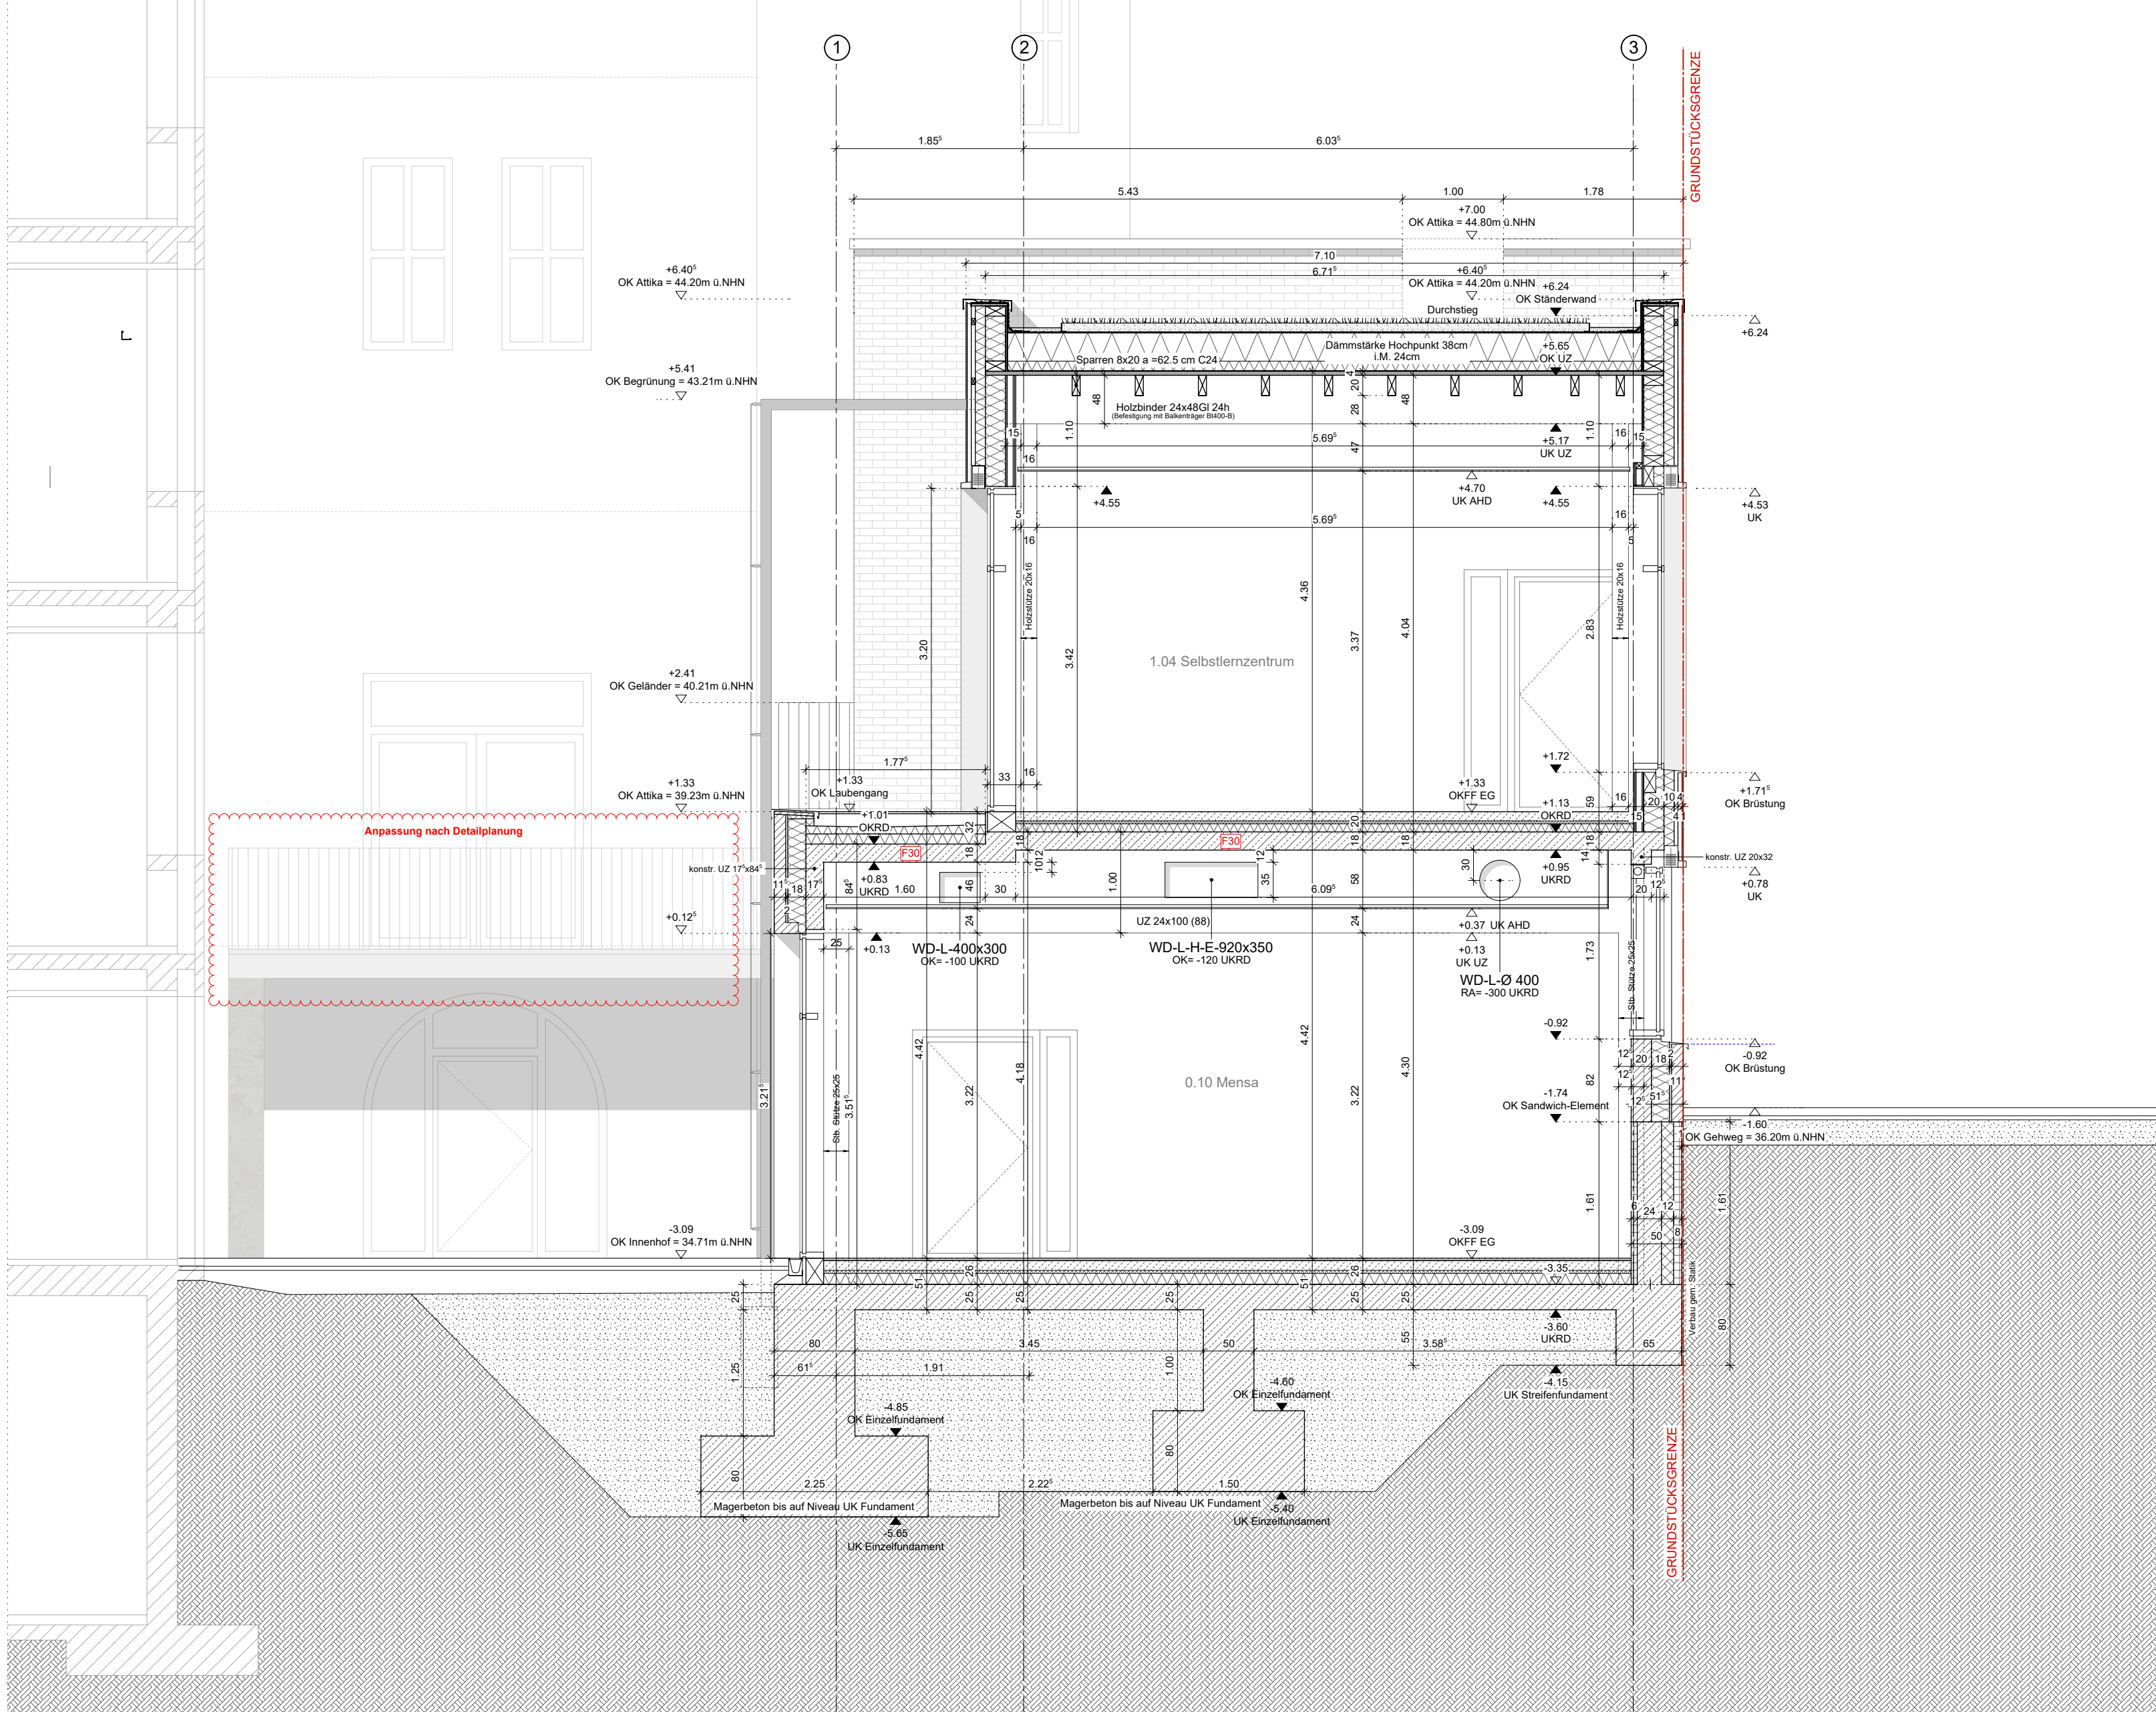

SCHNITT B-B M 1.50

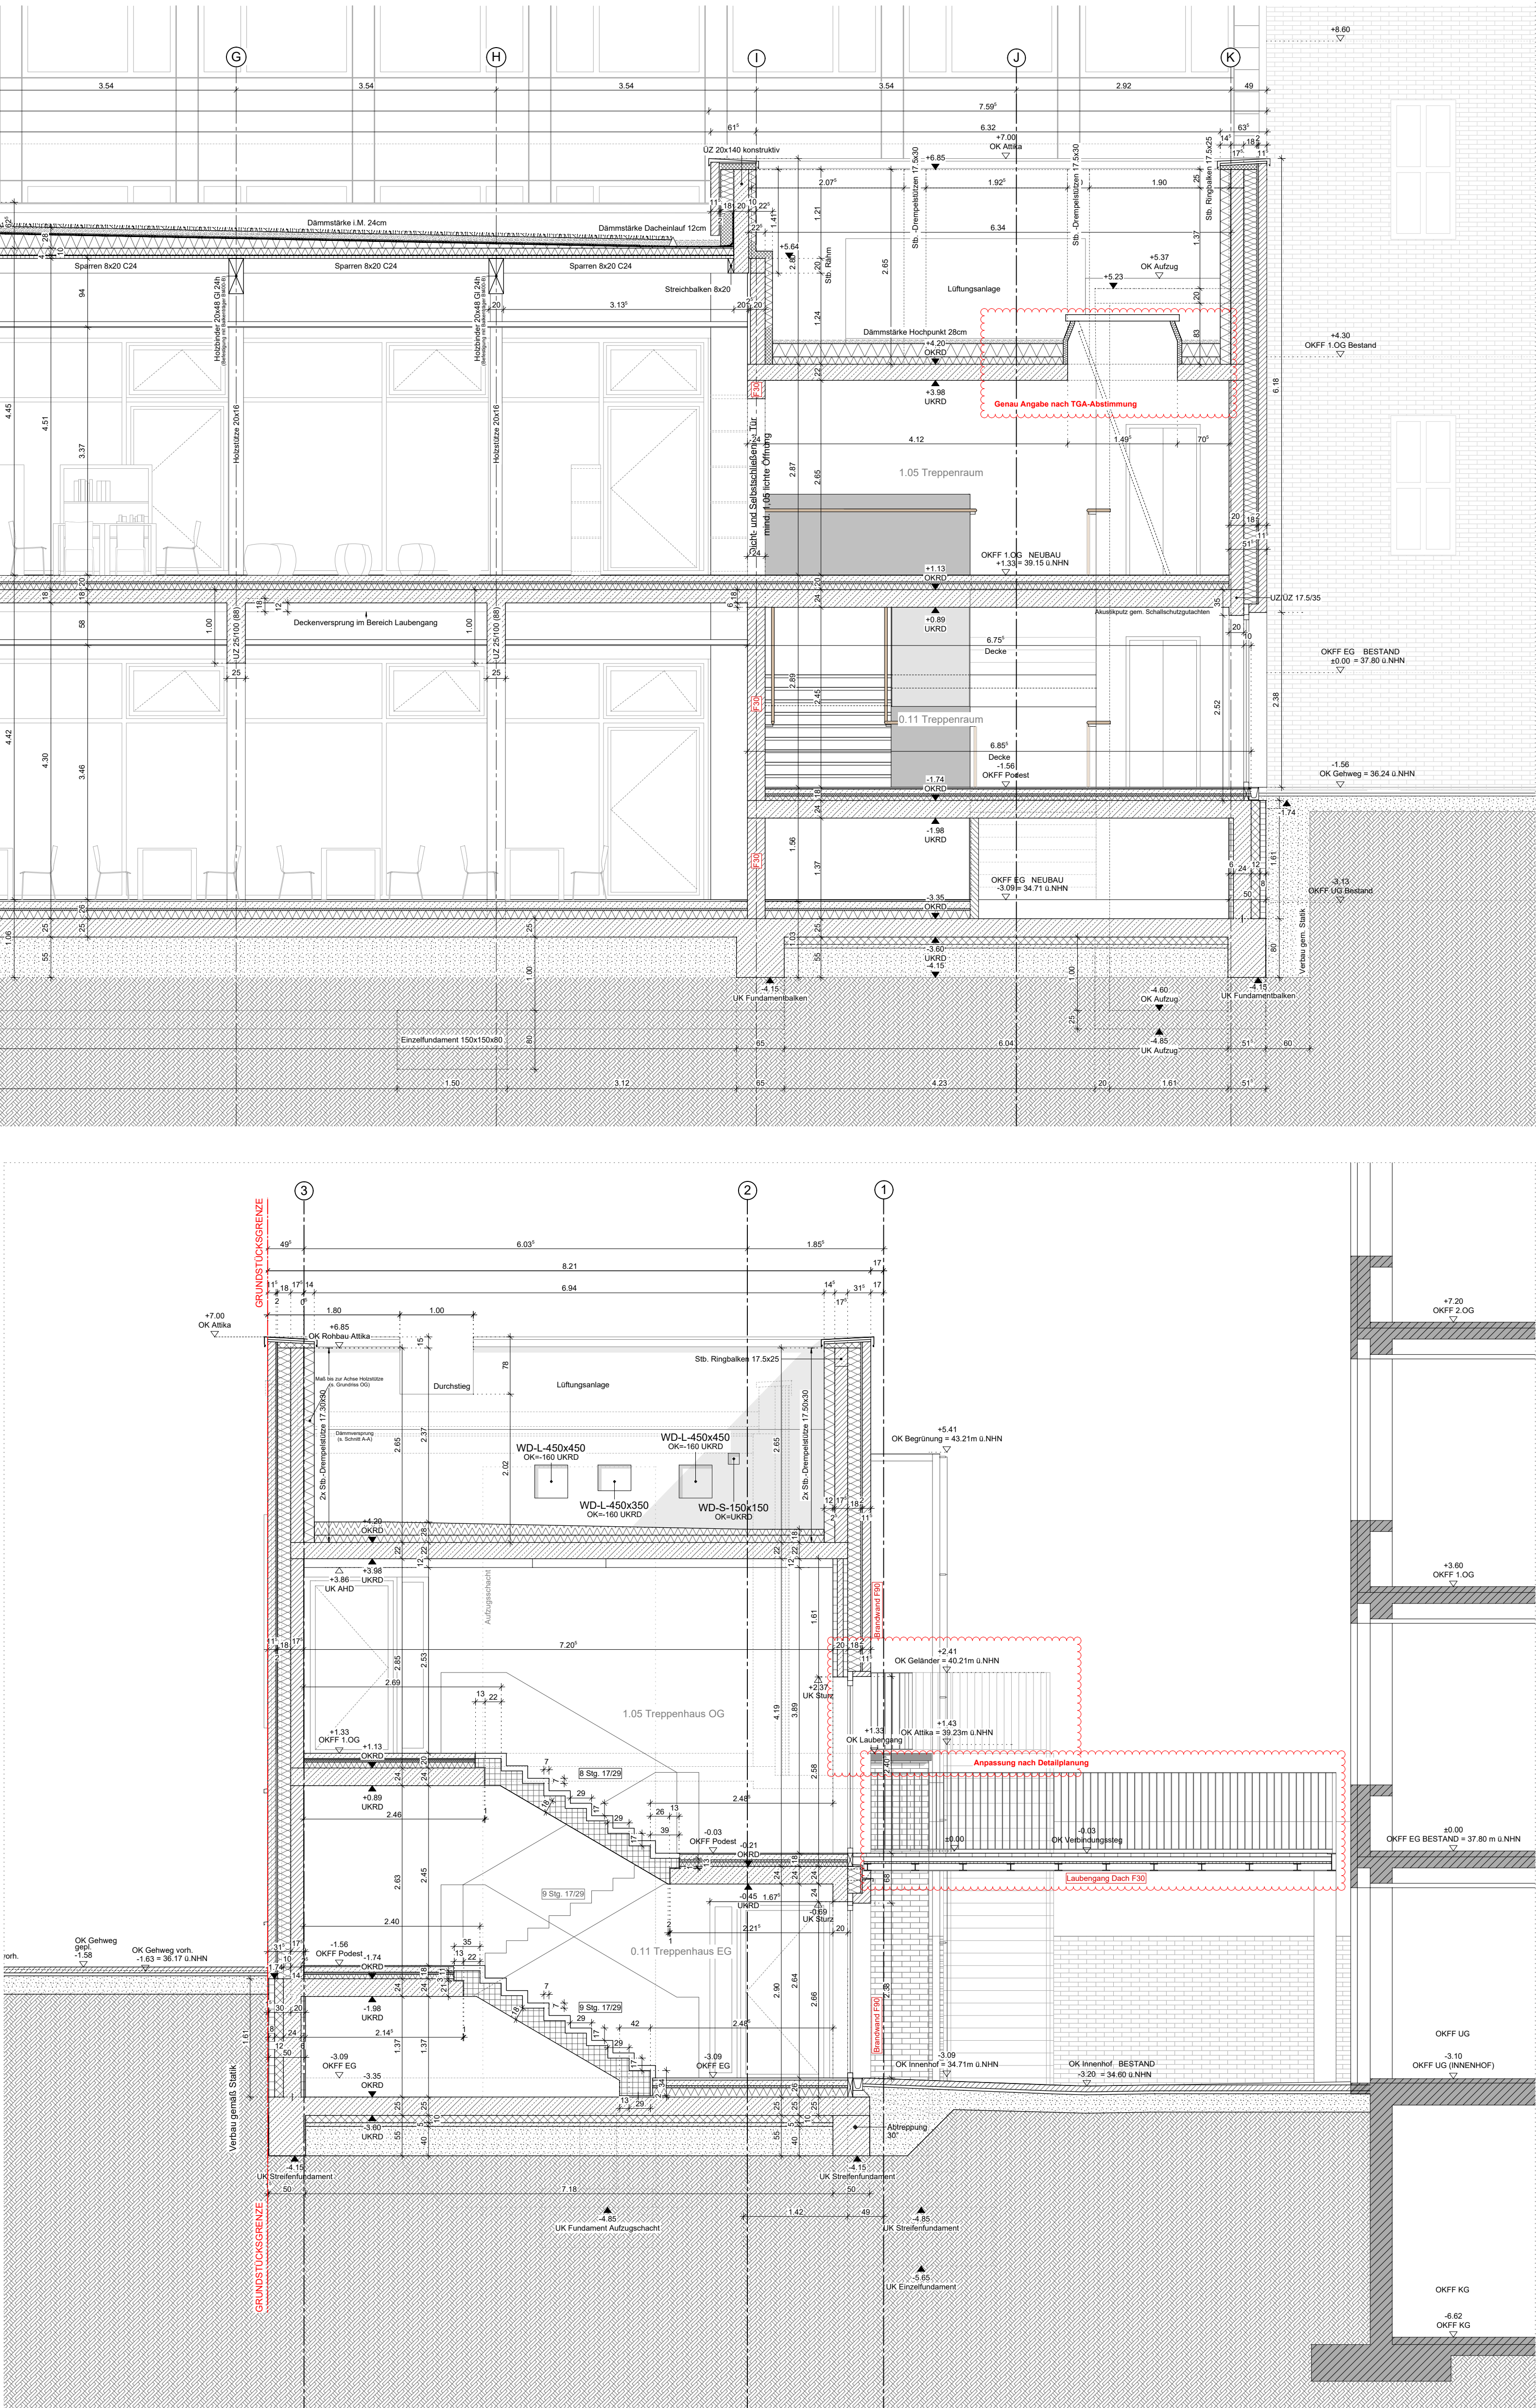

SCHNITT C-C M 1.50

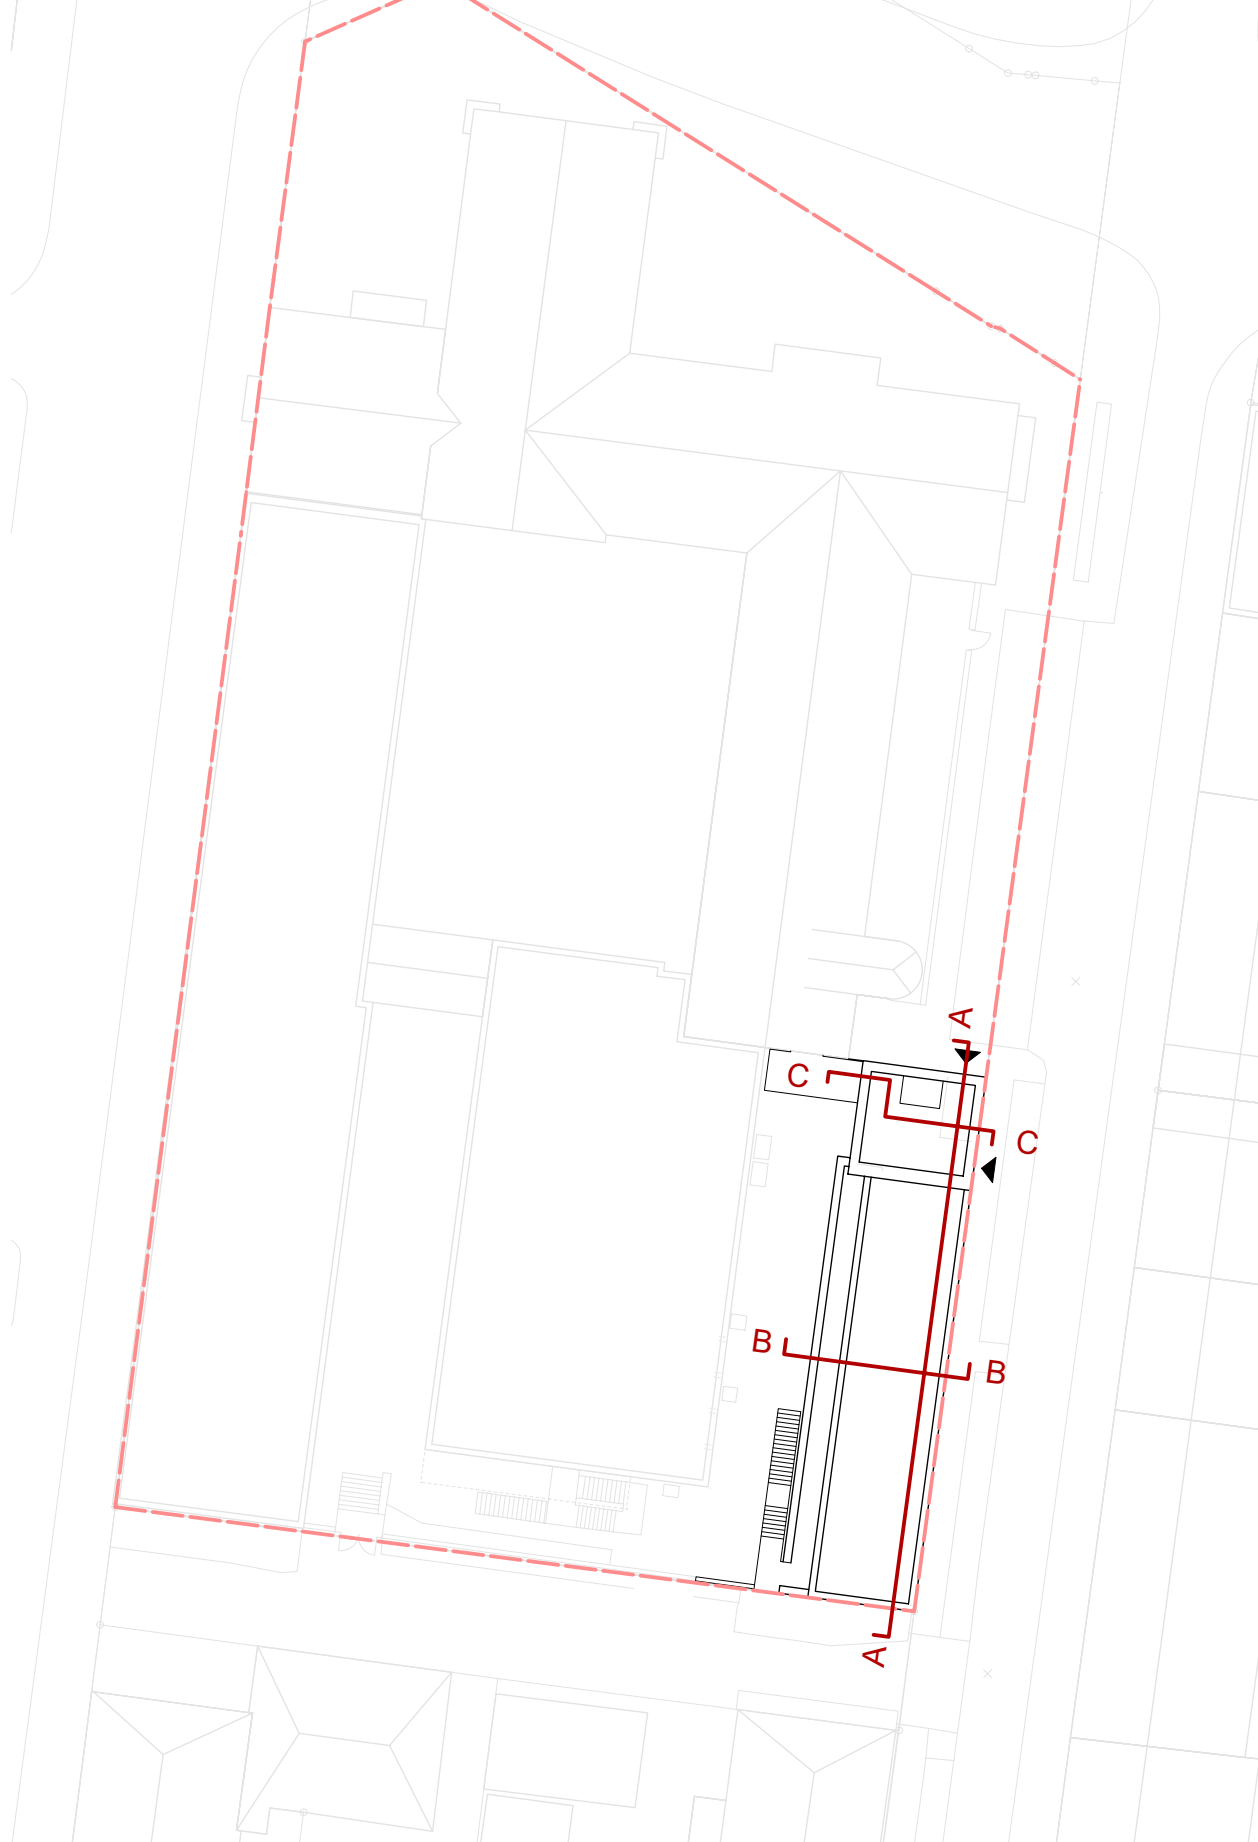

LAGEPLAN M 1:500

Bauleitung:
Die Maße sind vom Auftragnehmer auf ihre Richtigkeit zu überprüfen.
Bei Abweichungen von den vorgegebenen Maßen ist die Bauleitung vom Auftragnehmer unverzüglich zu informieren.
Höhenangaben:
Alle Höhenangaben beziehen sich auf die Oberkante des Fertigfußbodens OKFF des jeweiligen Geschosses.
Bemaßungen:
Bemaßungen sind in den Plänen in Zentimetern (cm) bzw. Metern (m) angegeben.

LEGENDE	
	(BETON (BEWEHRT))
	(BETON (UNBEWEHRT))
	(BETON (BEWEHRT)) BESTAND
	(MAUERWERK)
	(VORMAUERSCHALE (ZIEGEL))
	(GIPSKARTONWÄNDE)
	(MINERALWOLLE)
	(PERIMETERDÄMMUNG)
	(DÄMMUNG FEST)
	(DD) DECKENDURCHBRUCH (LÄNGE/BREITE)
	(WD) WANDDURCHBRUCH (LÄNGE/HÖHE)
	(WS) WANDSCHLITZ (LÄNGE/TIEFE/HÖHE)
	OKFF OBERKANTE FERTIGFUßBODEN
	OKRD OBERKANTE ROHDECKE
	UKRD UNTERKANTE ROHDECKE
	AD ABHANGDECKE
	UZ UNTERZUG
	OZ OBERZUG

GEZ./GEÄNDERT	INDEX	BETREFF	DATUM
KV	V		13.05.2025
KW	V		11.06.2025
KW	V		13.08.2025
BP	V		03.09.2025
BP	V		15.09.2025
BP	V		01.10.2025
BP	V		15.10.2025
JG	V		15.12.2025
JG	V		15.01.2026
BP/JG	V		27.01.2026
JG	V		17.02.2026

VORABZUG

PROJEKT
ERWEITERUNG ELSA-BRÄNDSTRÖM-GYMNASIUM OBERHAUSEN
CHRISTIAN-STEGER-STR. 11
46045 OBERHAUSEN

PROJEKTNUMMER
22-05

BAUHERR
SBO
BAHNHOF-STRASSE 66
46145 OBERHAUSEN
FRANK.HORVARTH@SBO.OBERHAUSEN.DE

ARCHITEKT
Feja + Kemper Architekten
BÖRSTER WEG 27
45657 RECKLINGHAUSEN
TELEFON 02361/1079-0 TELEFAX 02361/1079-20

TECHNISCHE GEBÄUDEAUSRÜSTUNG
INGENIEURBÜRO SCHALUSCHKE
IM ERLANGRUND 2A
46149 OBERHAUSEN
TELEFON 0208/ 9410620 TELEFAX -

TRAGWERKPLANUNG
MEURER INGENIEURE
NUSSBAUMWEG 29
47447 MOERS
TELEFON 02841/19365-0 TELEFAX -

BRANDSCHUTZPLANUNG
BRECHLER KIKÜM KLEIN GMBH
AM HOLZBACH 46
48231 WARENDORF
TELEFON 025817 9300-0 TELEFAX 025817 6936

PLAN
WERKPLANUNG
SCHNITTE A-A, B-B, C-C
M 1:50

NR./DATUM
W.07
V
30.04.2026

BAUHERR ARCHITEKT