
 
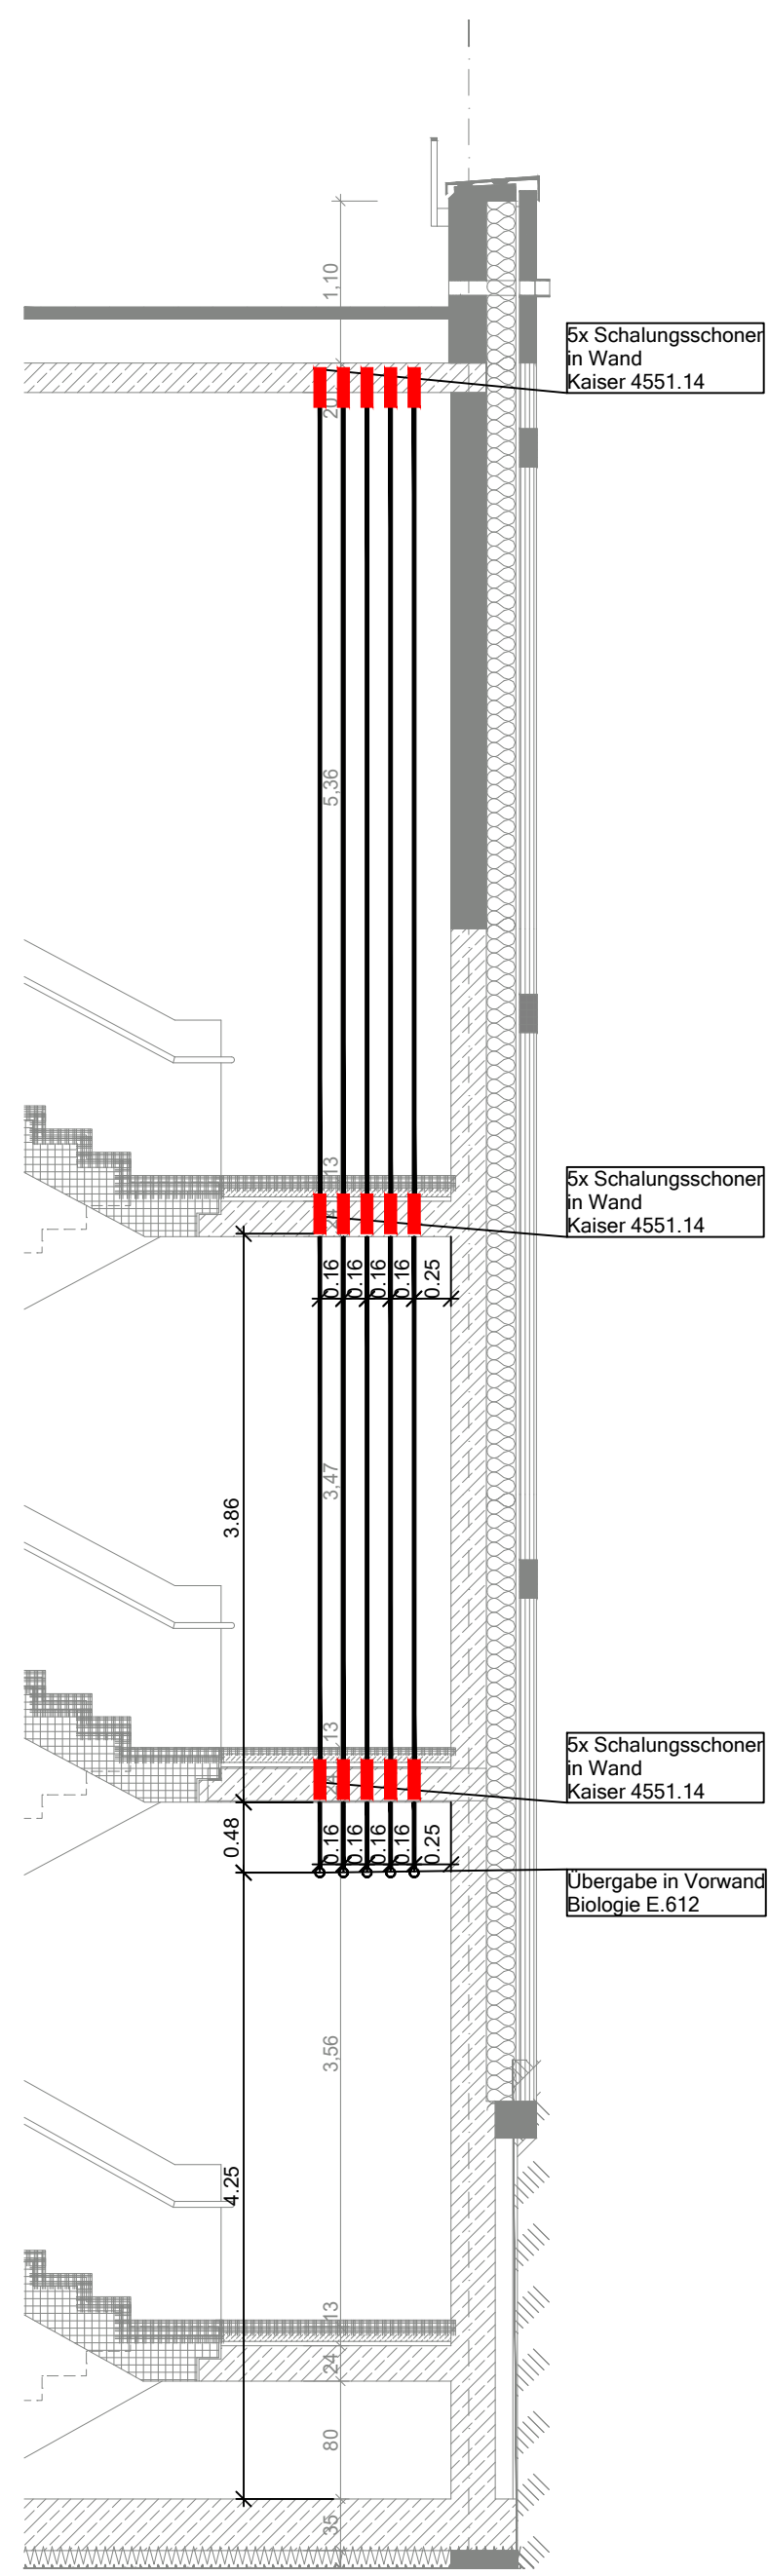
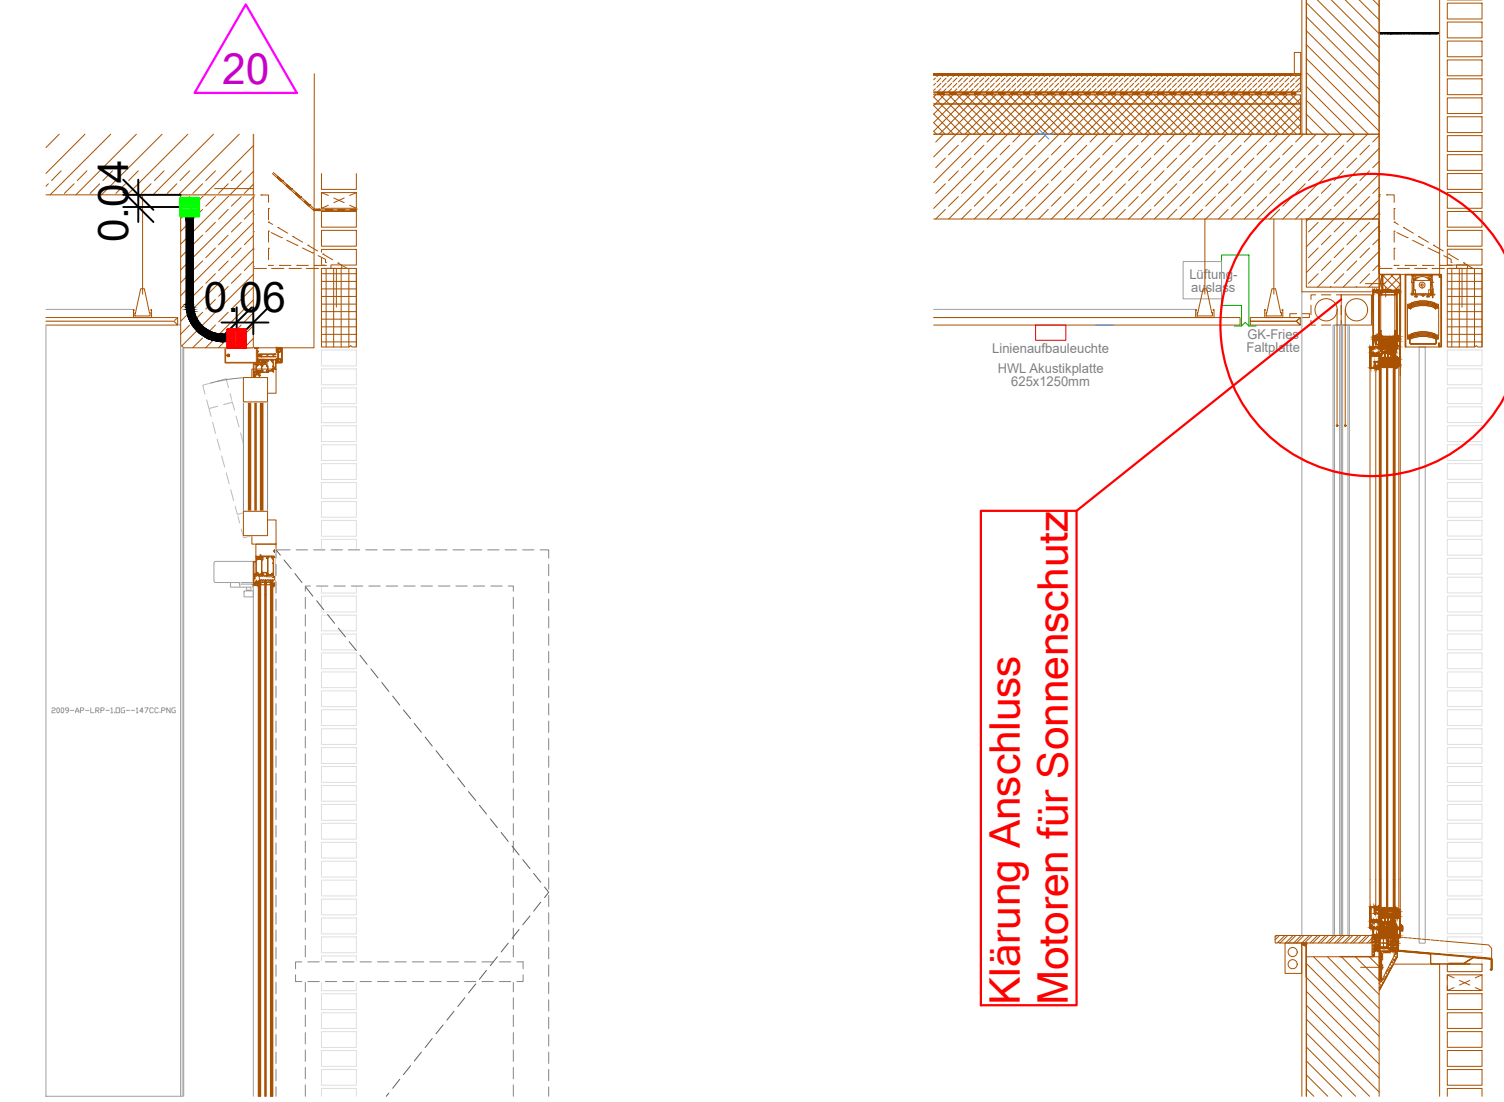
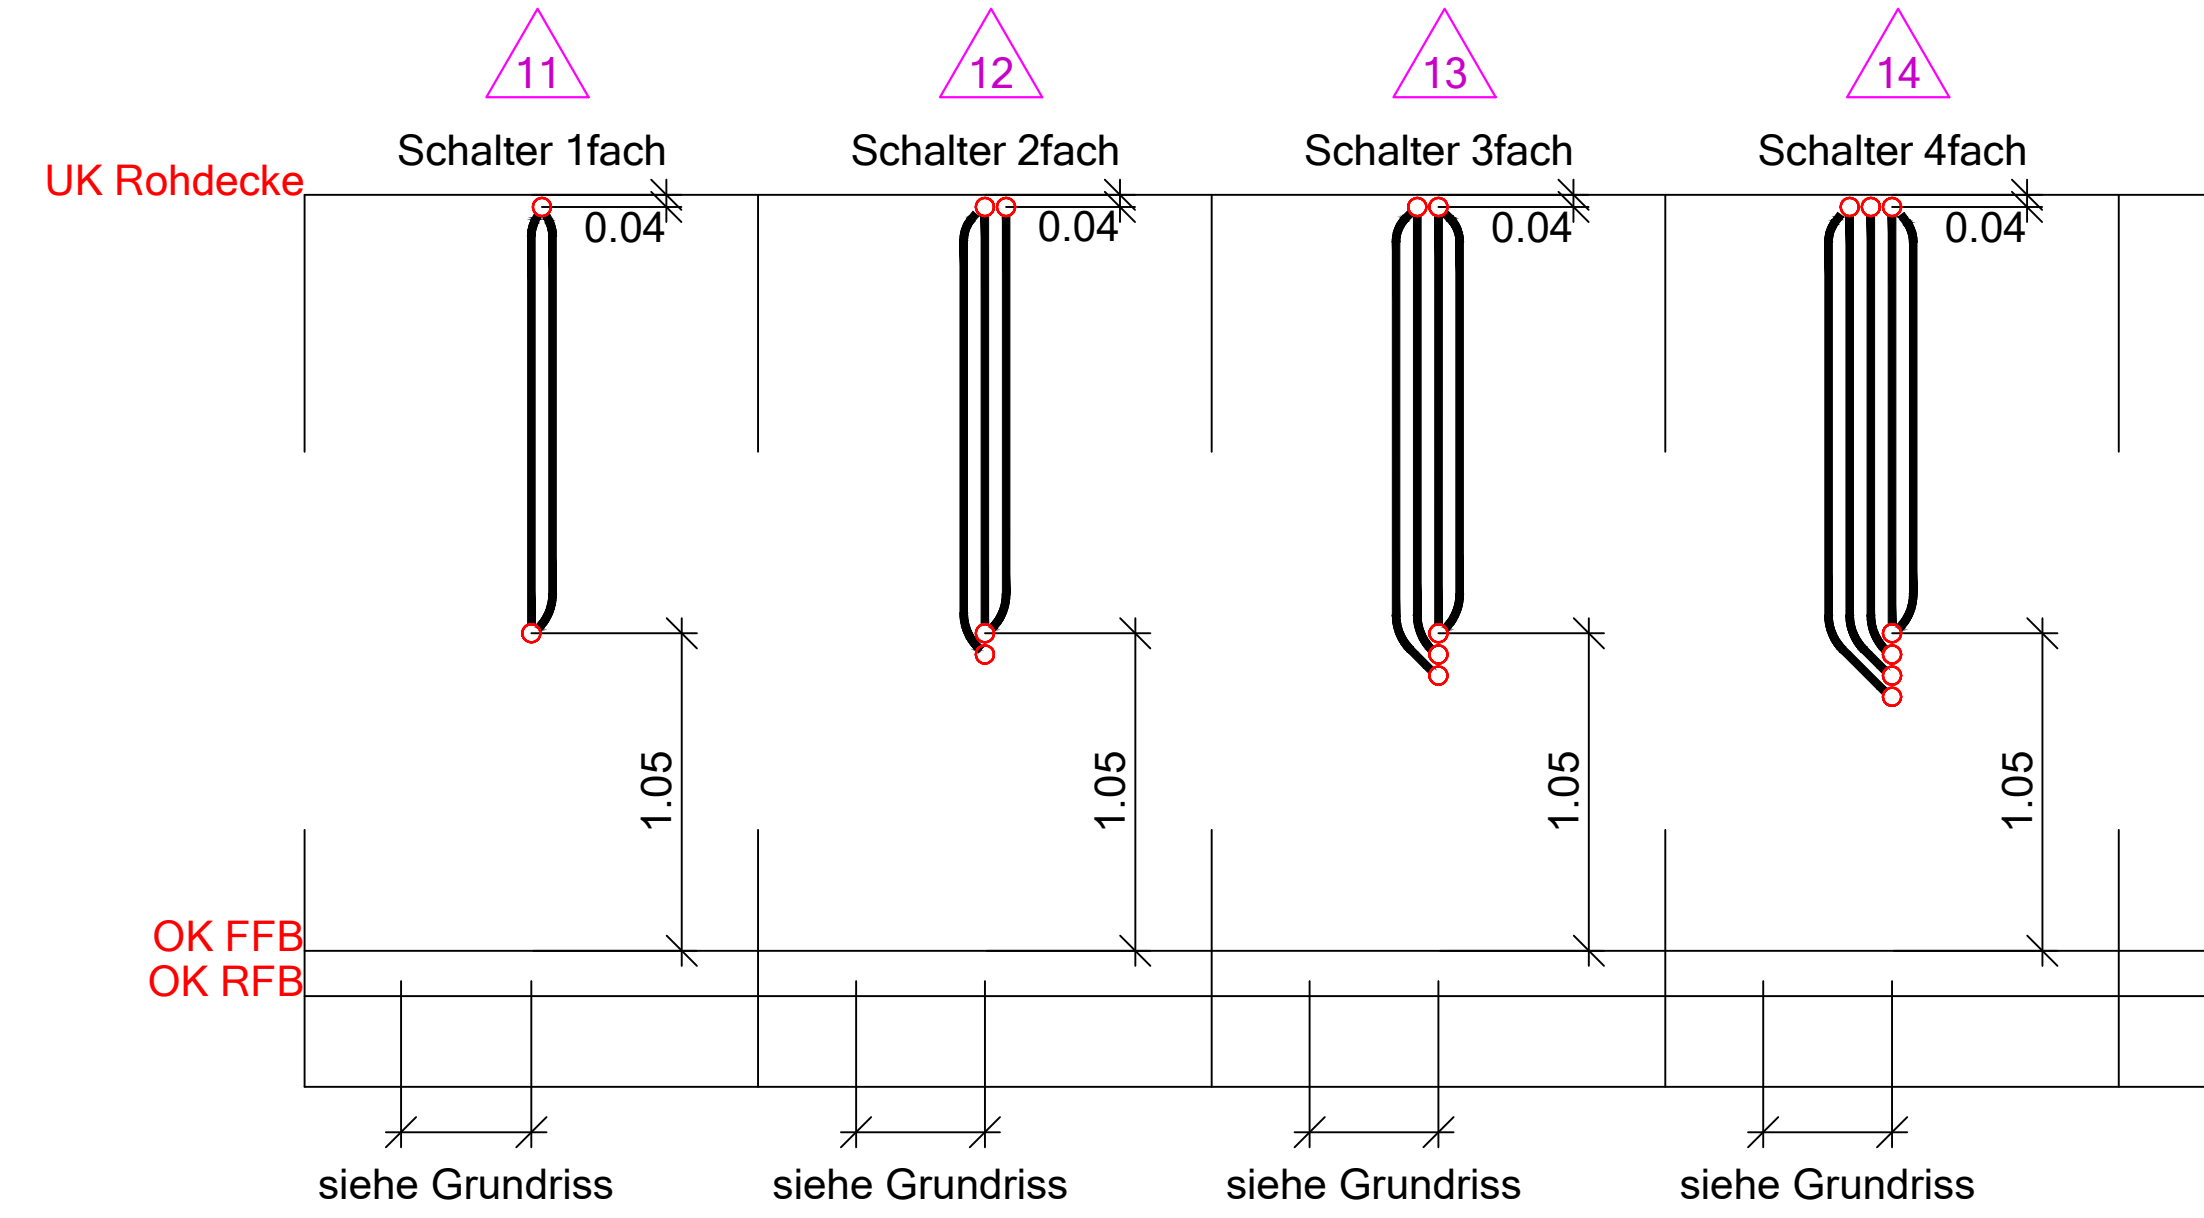


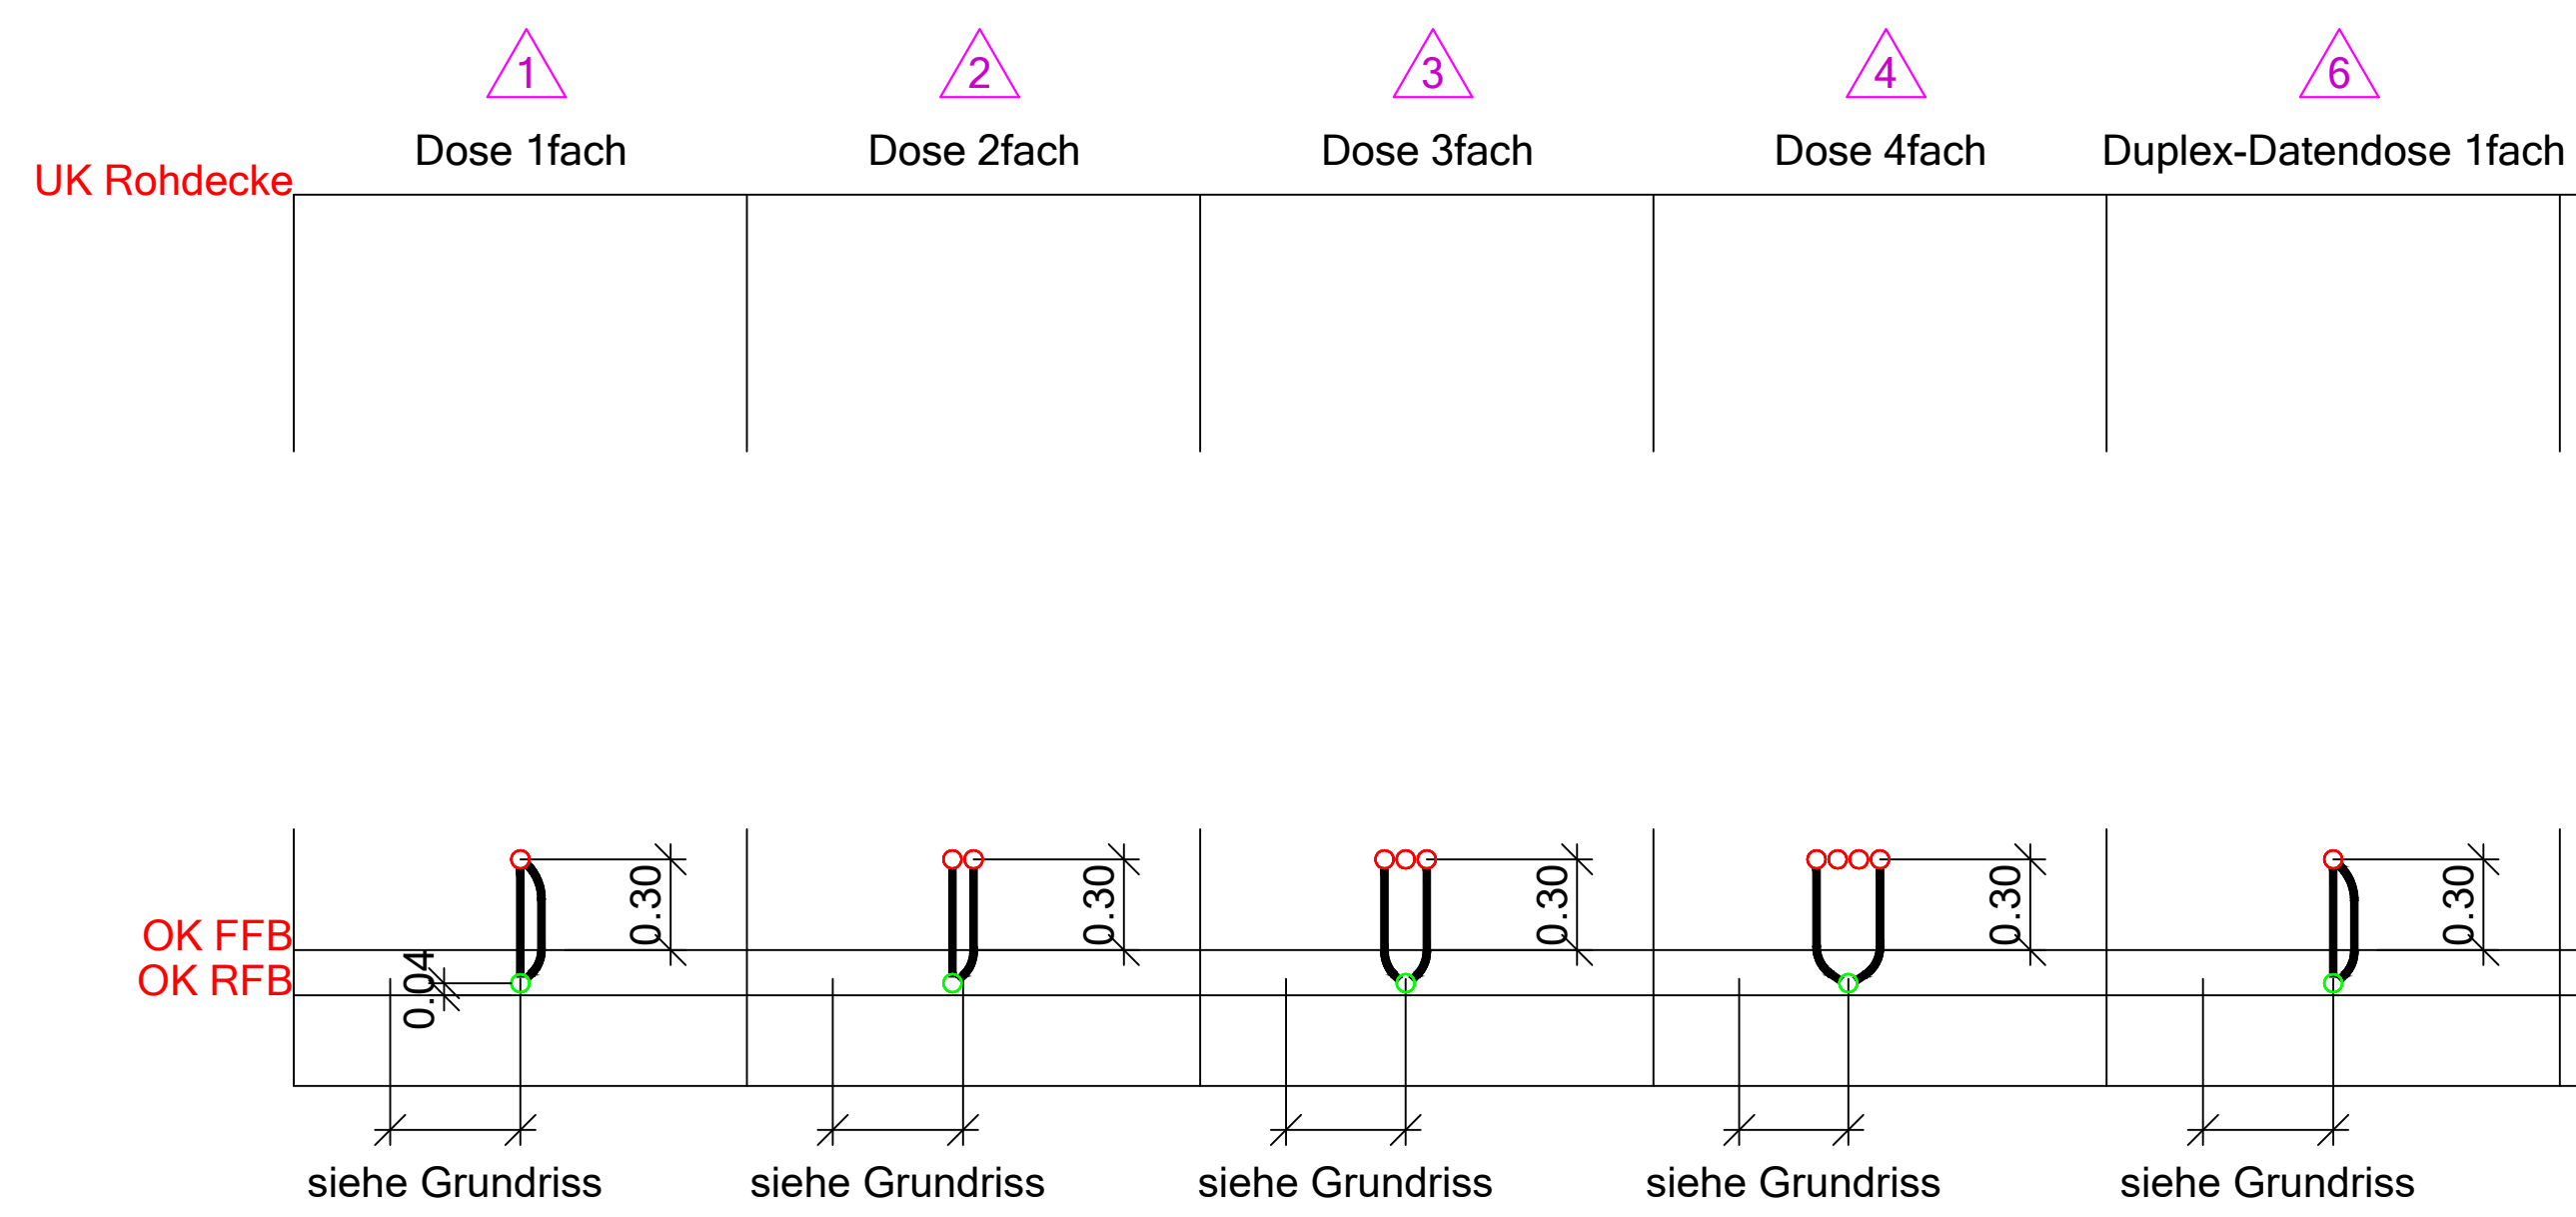

Gewerk: Leerrohrplanung			1.0G
Index	Datum	Name	Art der Änderung
a			
b			
c			
d			
e			
f			
g			
h			
i			