


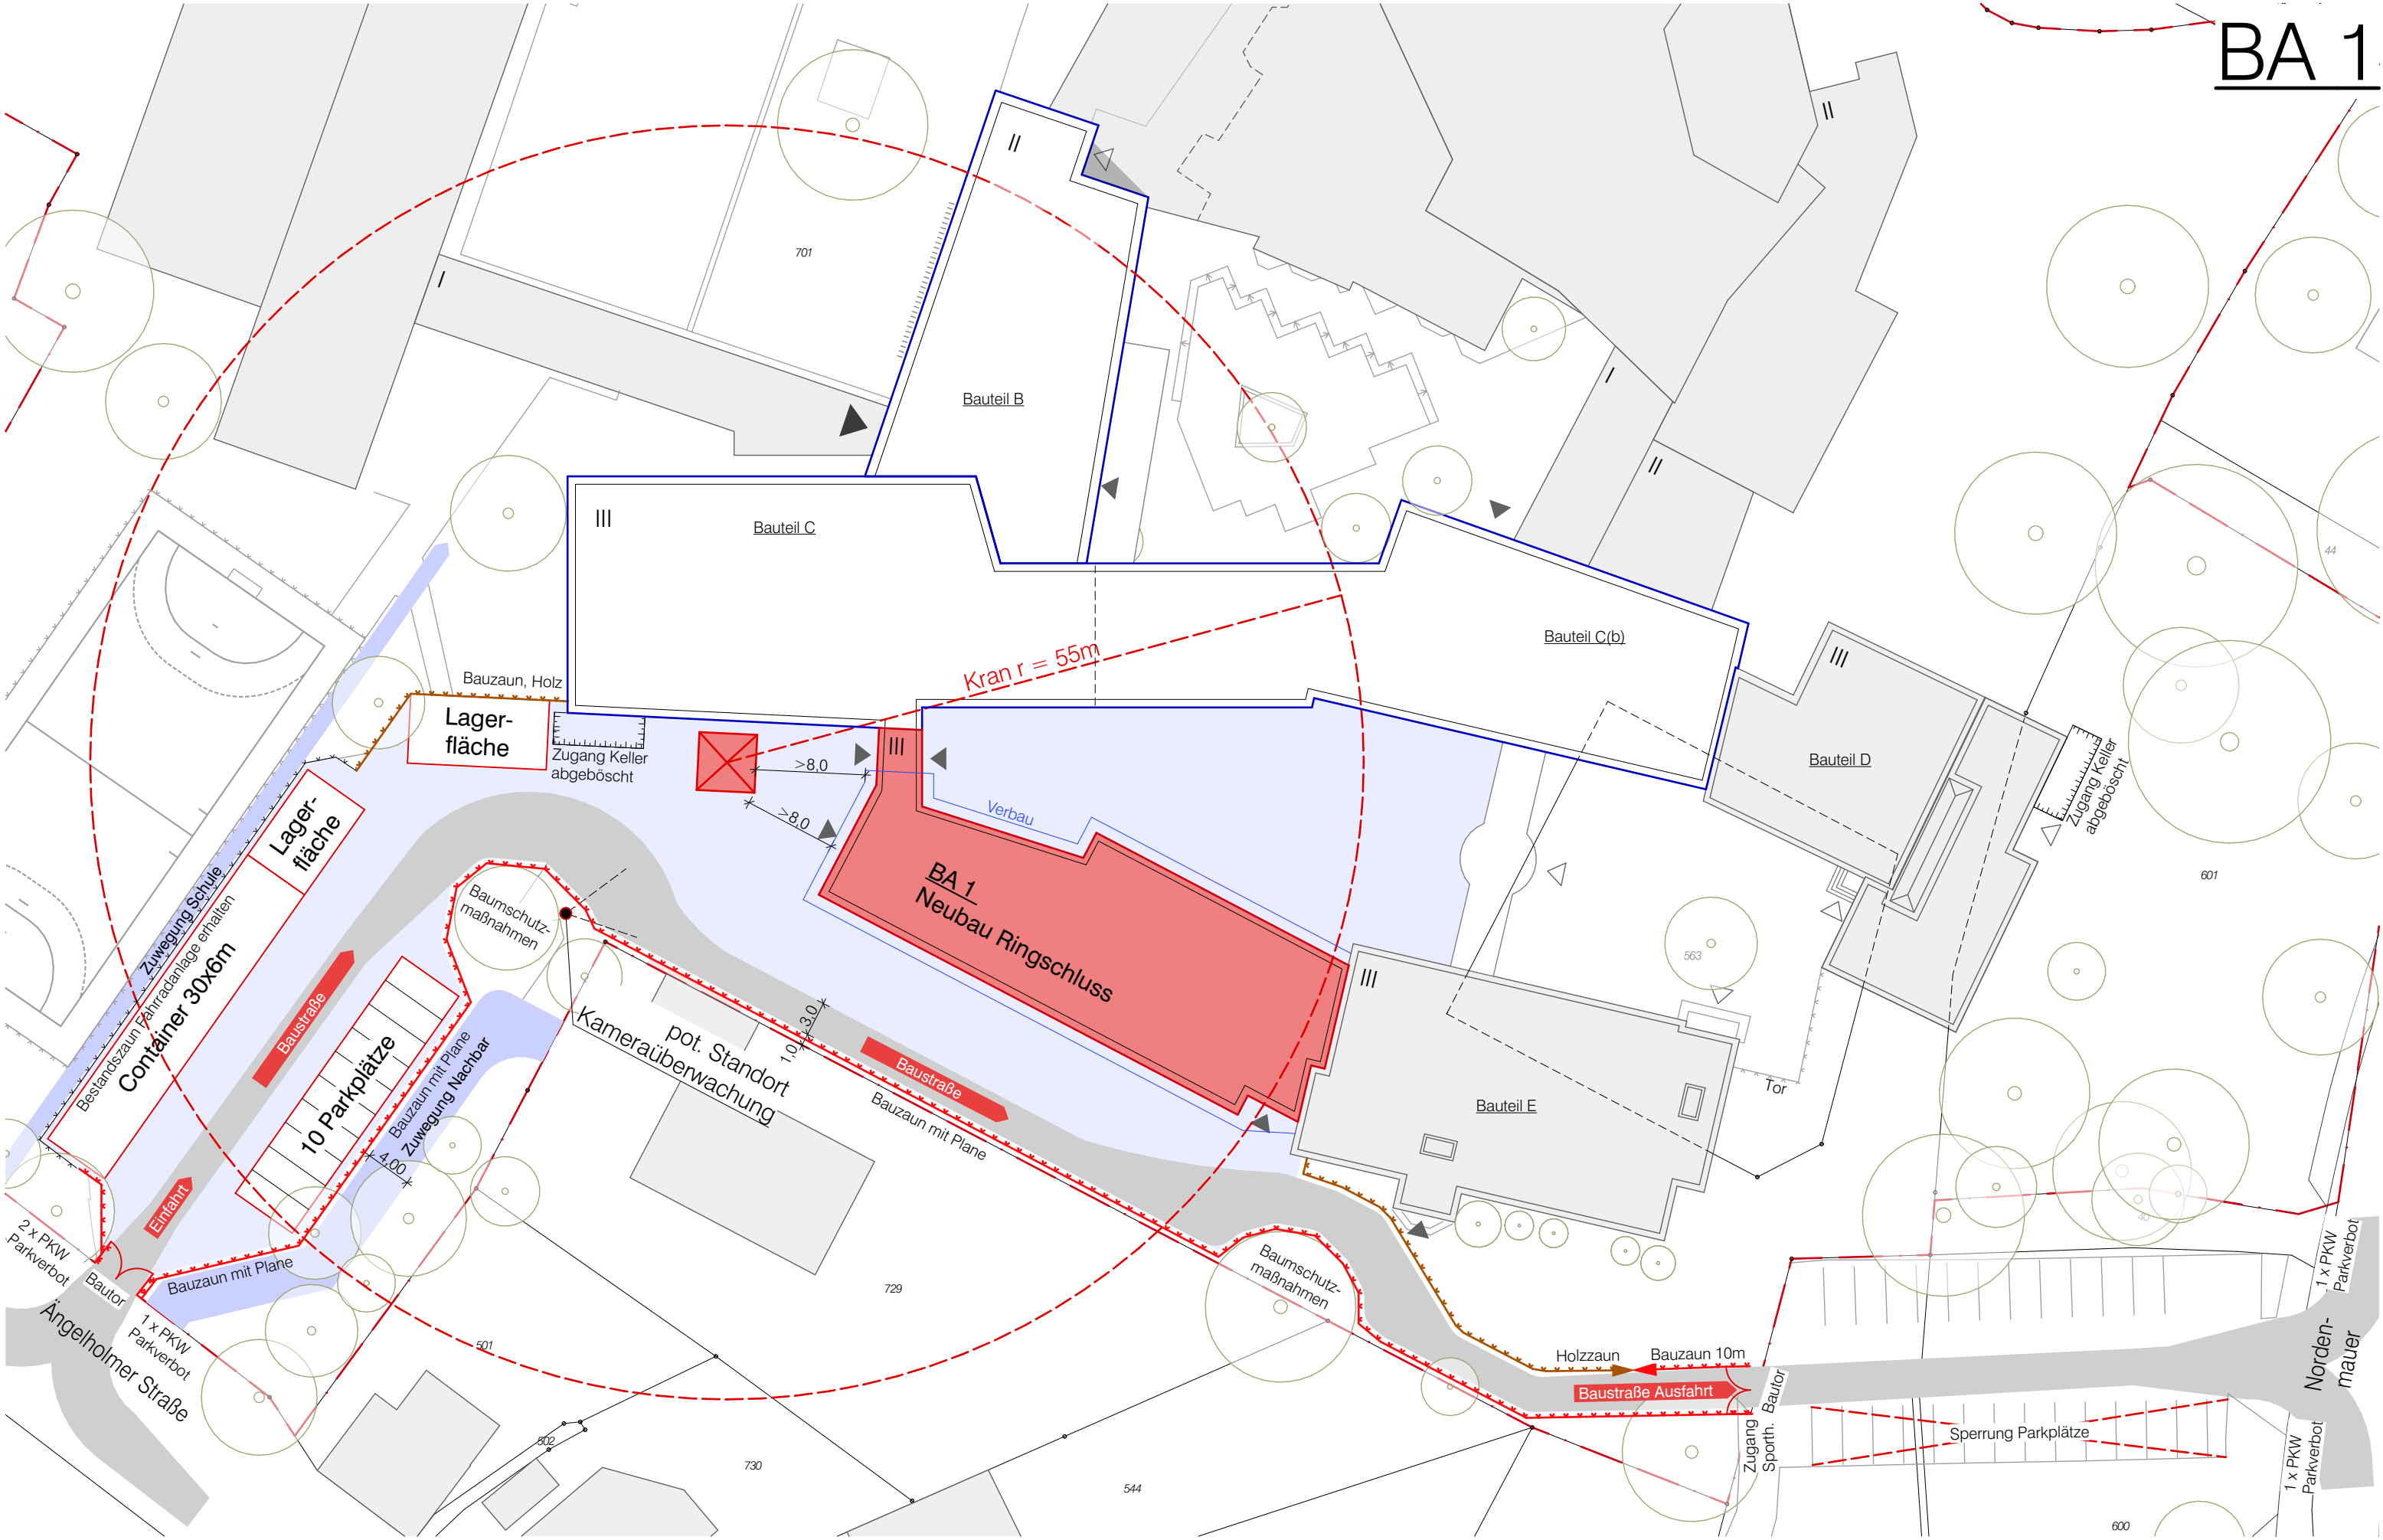

Bauvorhaben:	Sanierung und Erweiterung des Gymnasiums Kamen	Bauherr:	Stadt Kamen Rathausplatz 1 59174 Kamen	Planverfasser:		Maßstab:	Index:	Planstand:	Plantitel:
						1:500	VORABZUG	16.07.2026	235_AP_01.2 Baustelleneinrichtung Bauabschnitt 1