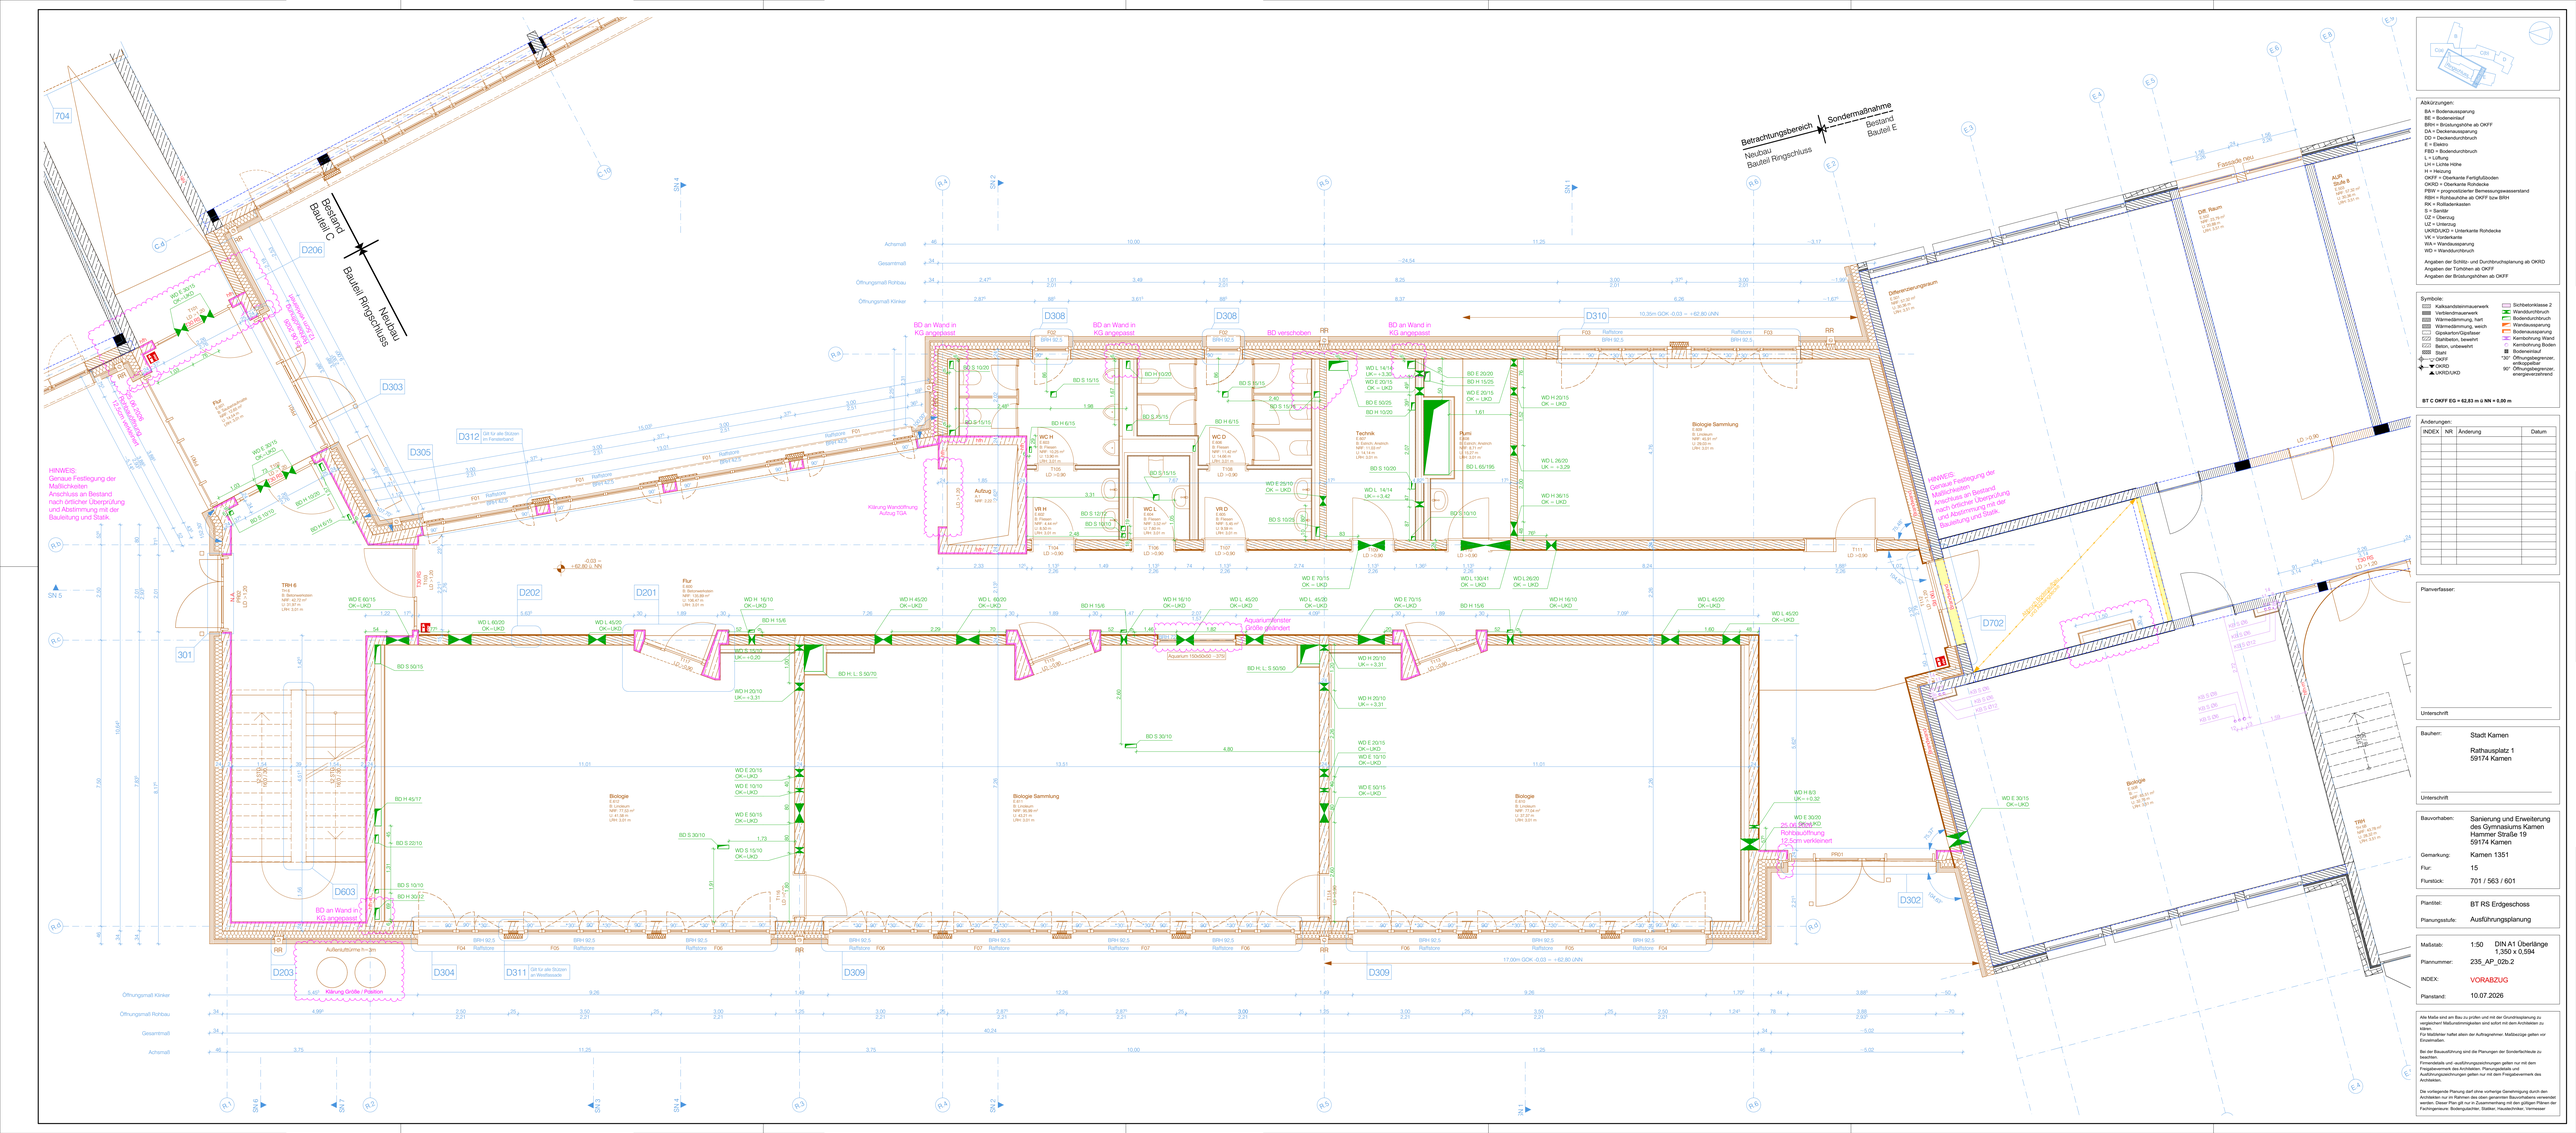
Betrachtungsbereich
Neubau
Bauteil Ringschluss
Sondermaßnahme
Bestand
Bauteil E
Bestand
Bauteil C
Neubau
Bauteil Ringschluss
HINWEIS:
Genaue Festlegung der Maßtoleranzen
Anschluss an Bestand
nach örtlicher Überprüfung
und Abstimmung mit der
Bauleitung und Statik.
Aquariumfenster
Größe glasbündig
Aquarium 150x50x50 - 375l
Rohrdurchführung
Ø 12cm verkleinert
25.00 BRH/KD
Klärung Größe / Position
Aufenthaltsräume h>3m
Fassade nach
Fassade nach
Fassade nach